


福建鑫诺通讯技术有限公司 研发楼及附属设施改扩建项目 规划变更前的图纸



福建省工程勘察设计图纸专用章
福建华航建设集团有限公司
范围:建筑行业(建筑工程、人防工程)
资质等级:甲级 证号:A135017065
有效期至:2028年12月28日

中华人民共和国一级注册建筑师
姓名:俞和忠
注册号:3501706-002
有效期至:至2024年12月


中华人民共和国一级注册建筑师
姓名:俞和忠
注册号:3501706-002
有效期至:至2026年11月19日

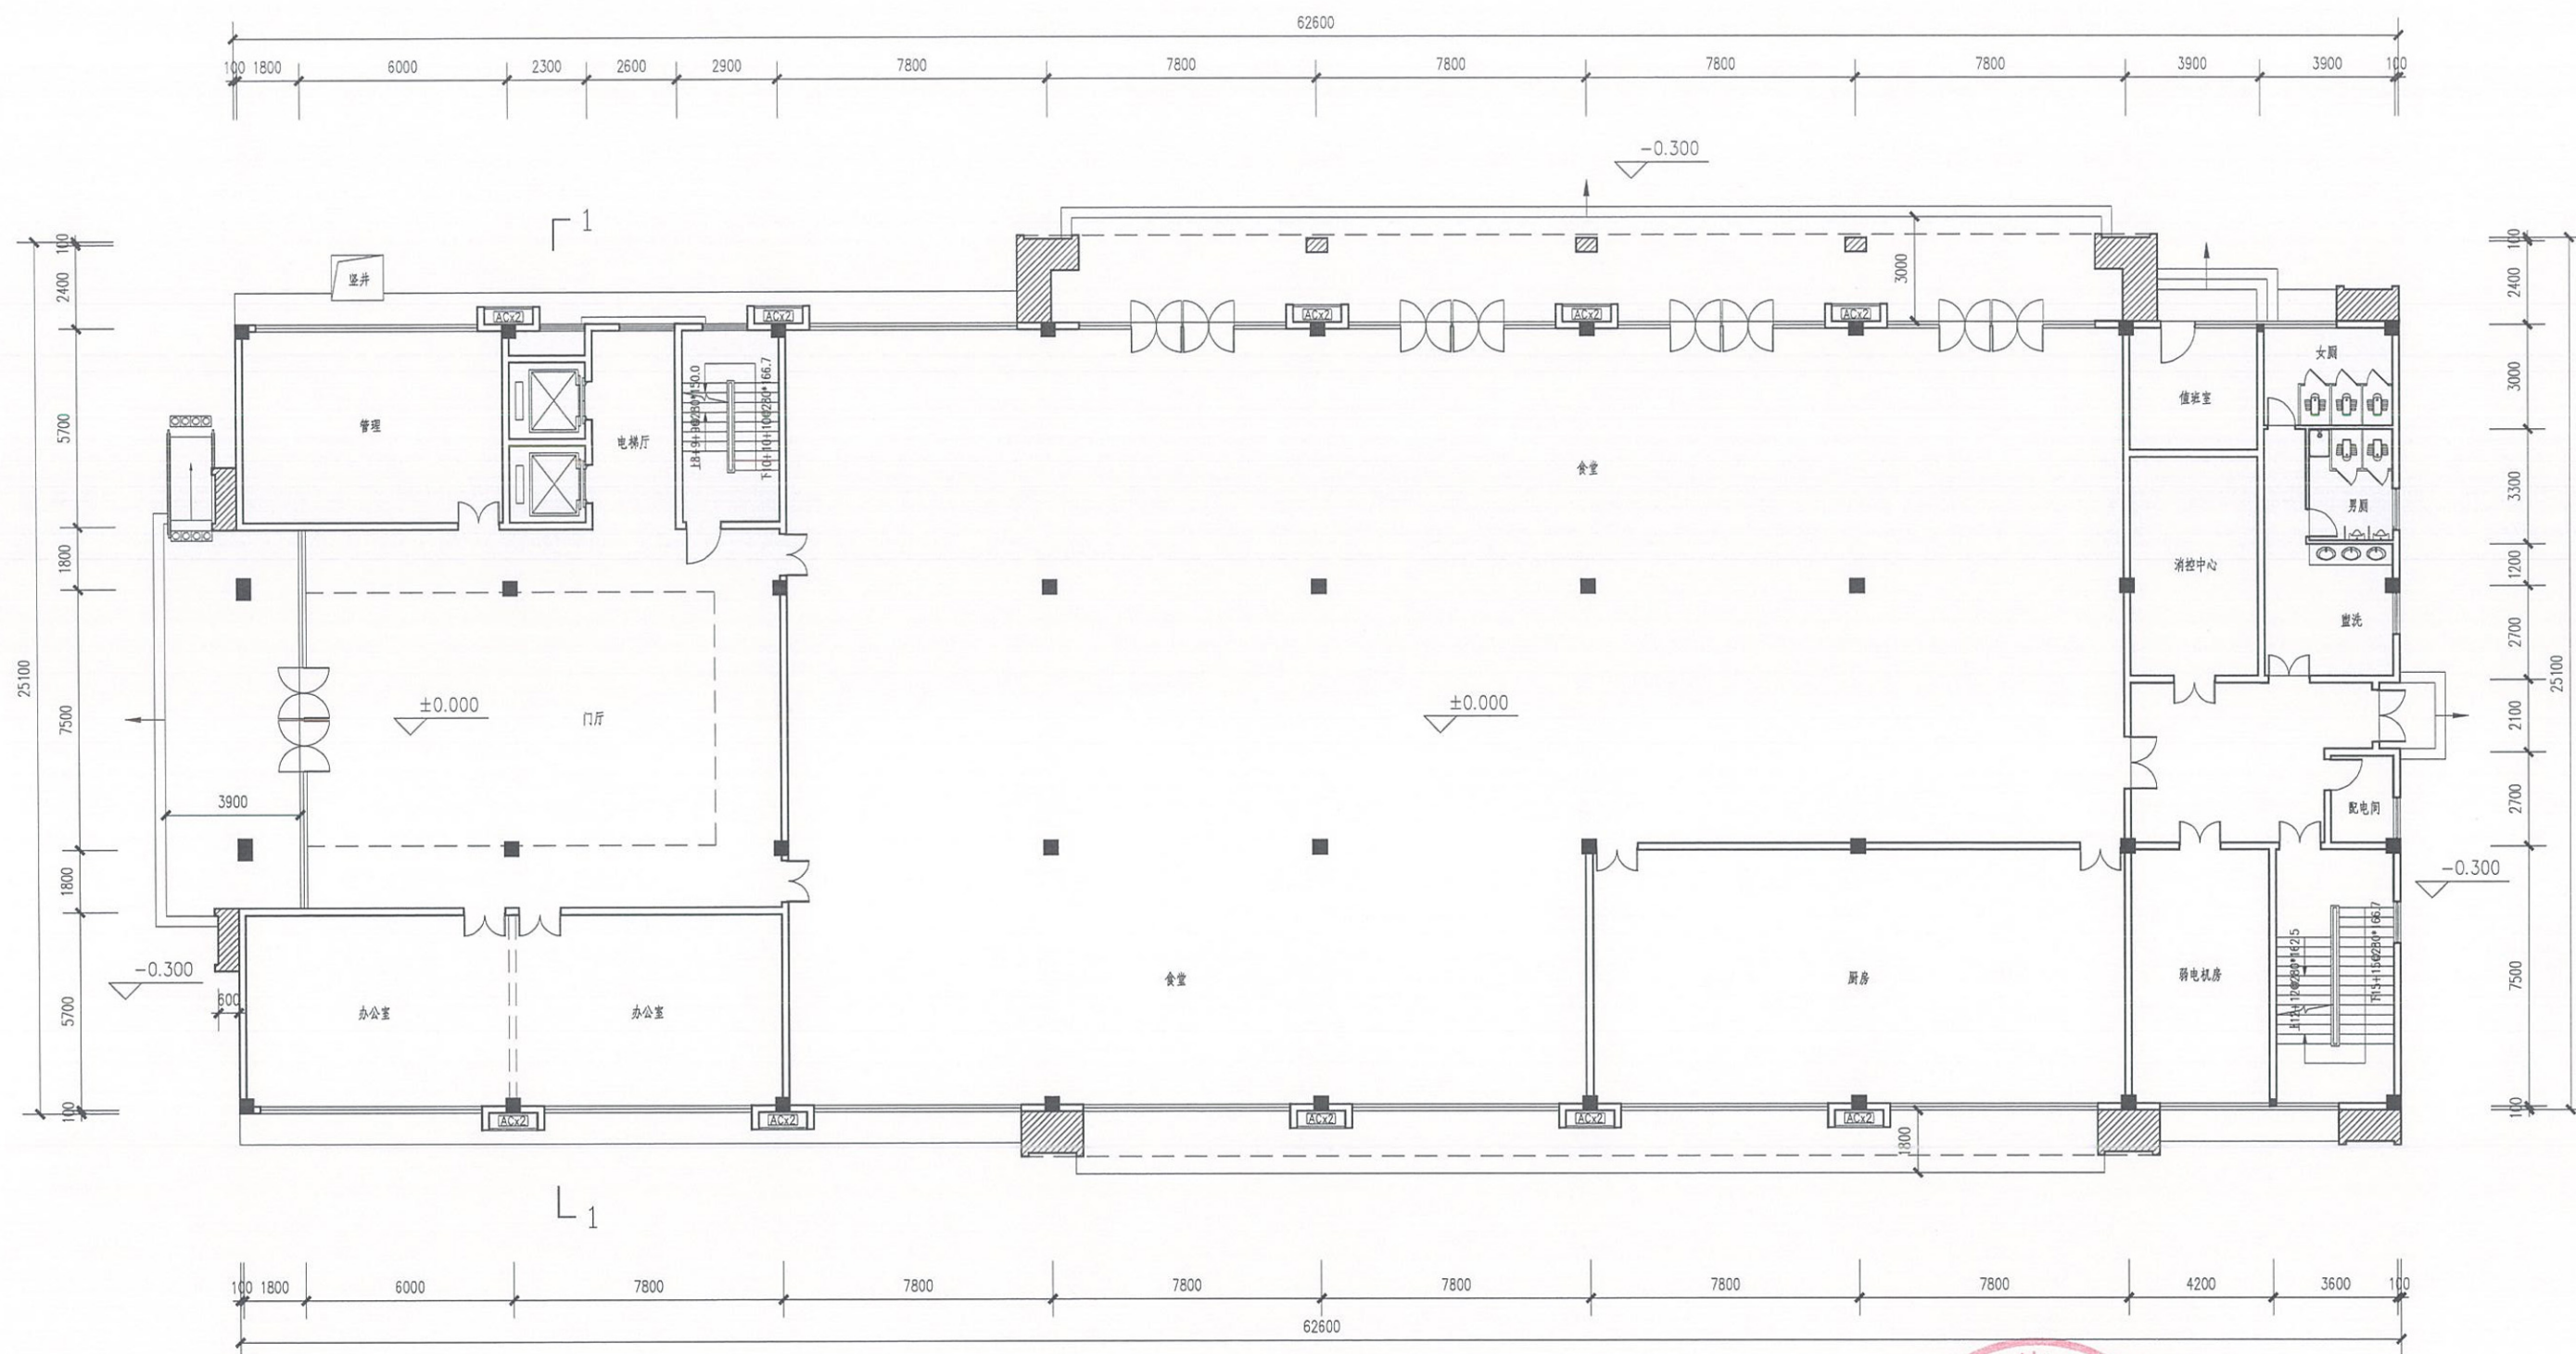

一层平面图 1:200

本层建筑面积: 1502.38M²
其中附属配套设施面积: 1339.00M²




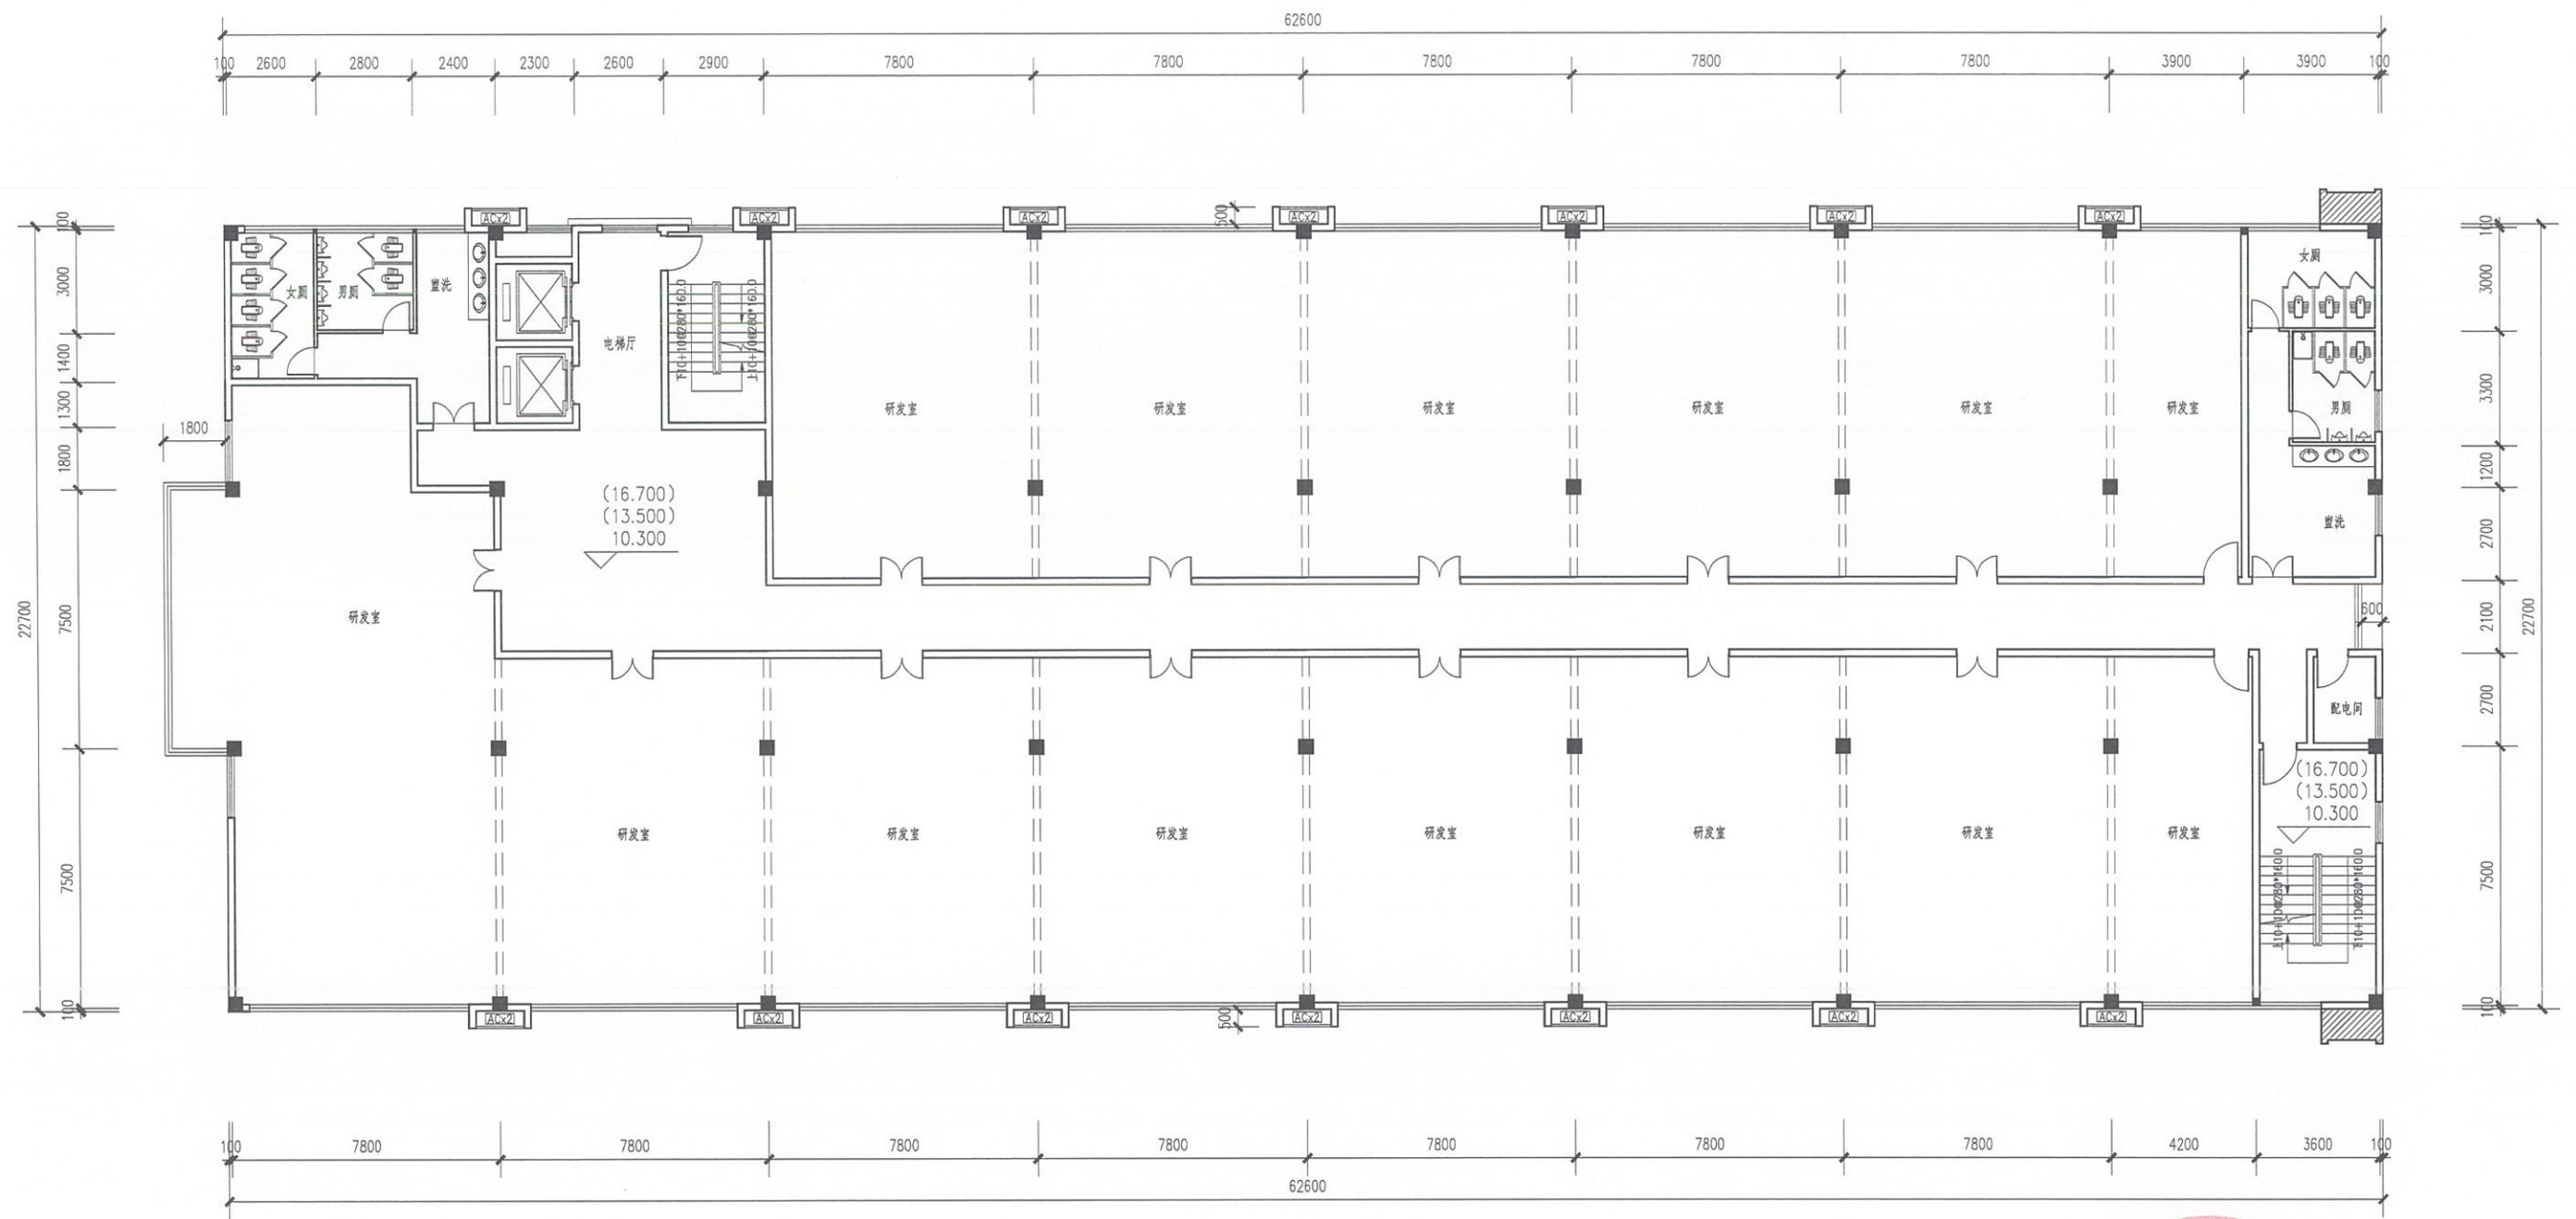


四~六层平面图 1:200

本层建筑面积: 1434.10M²




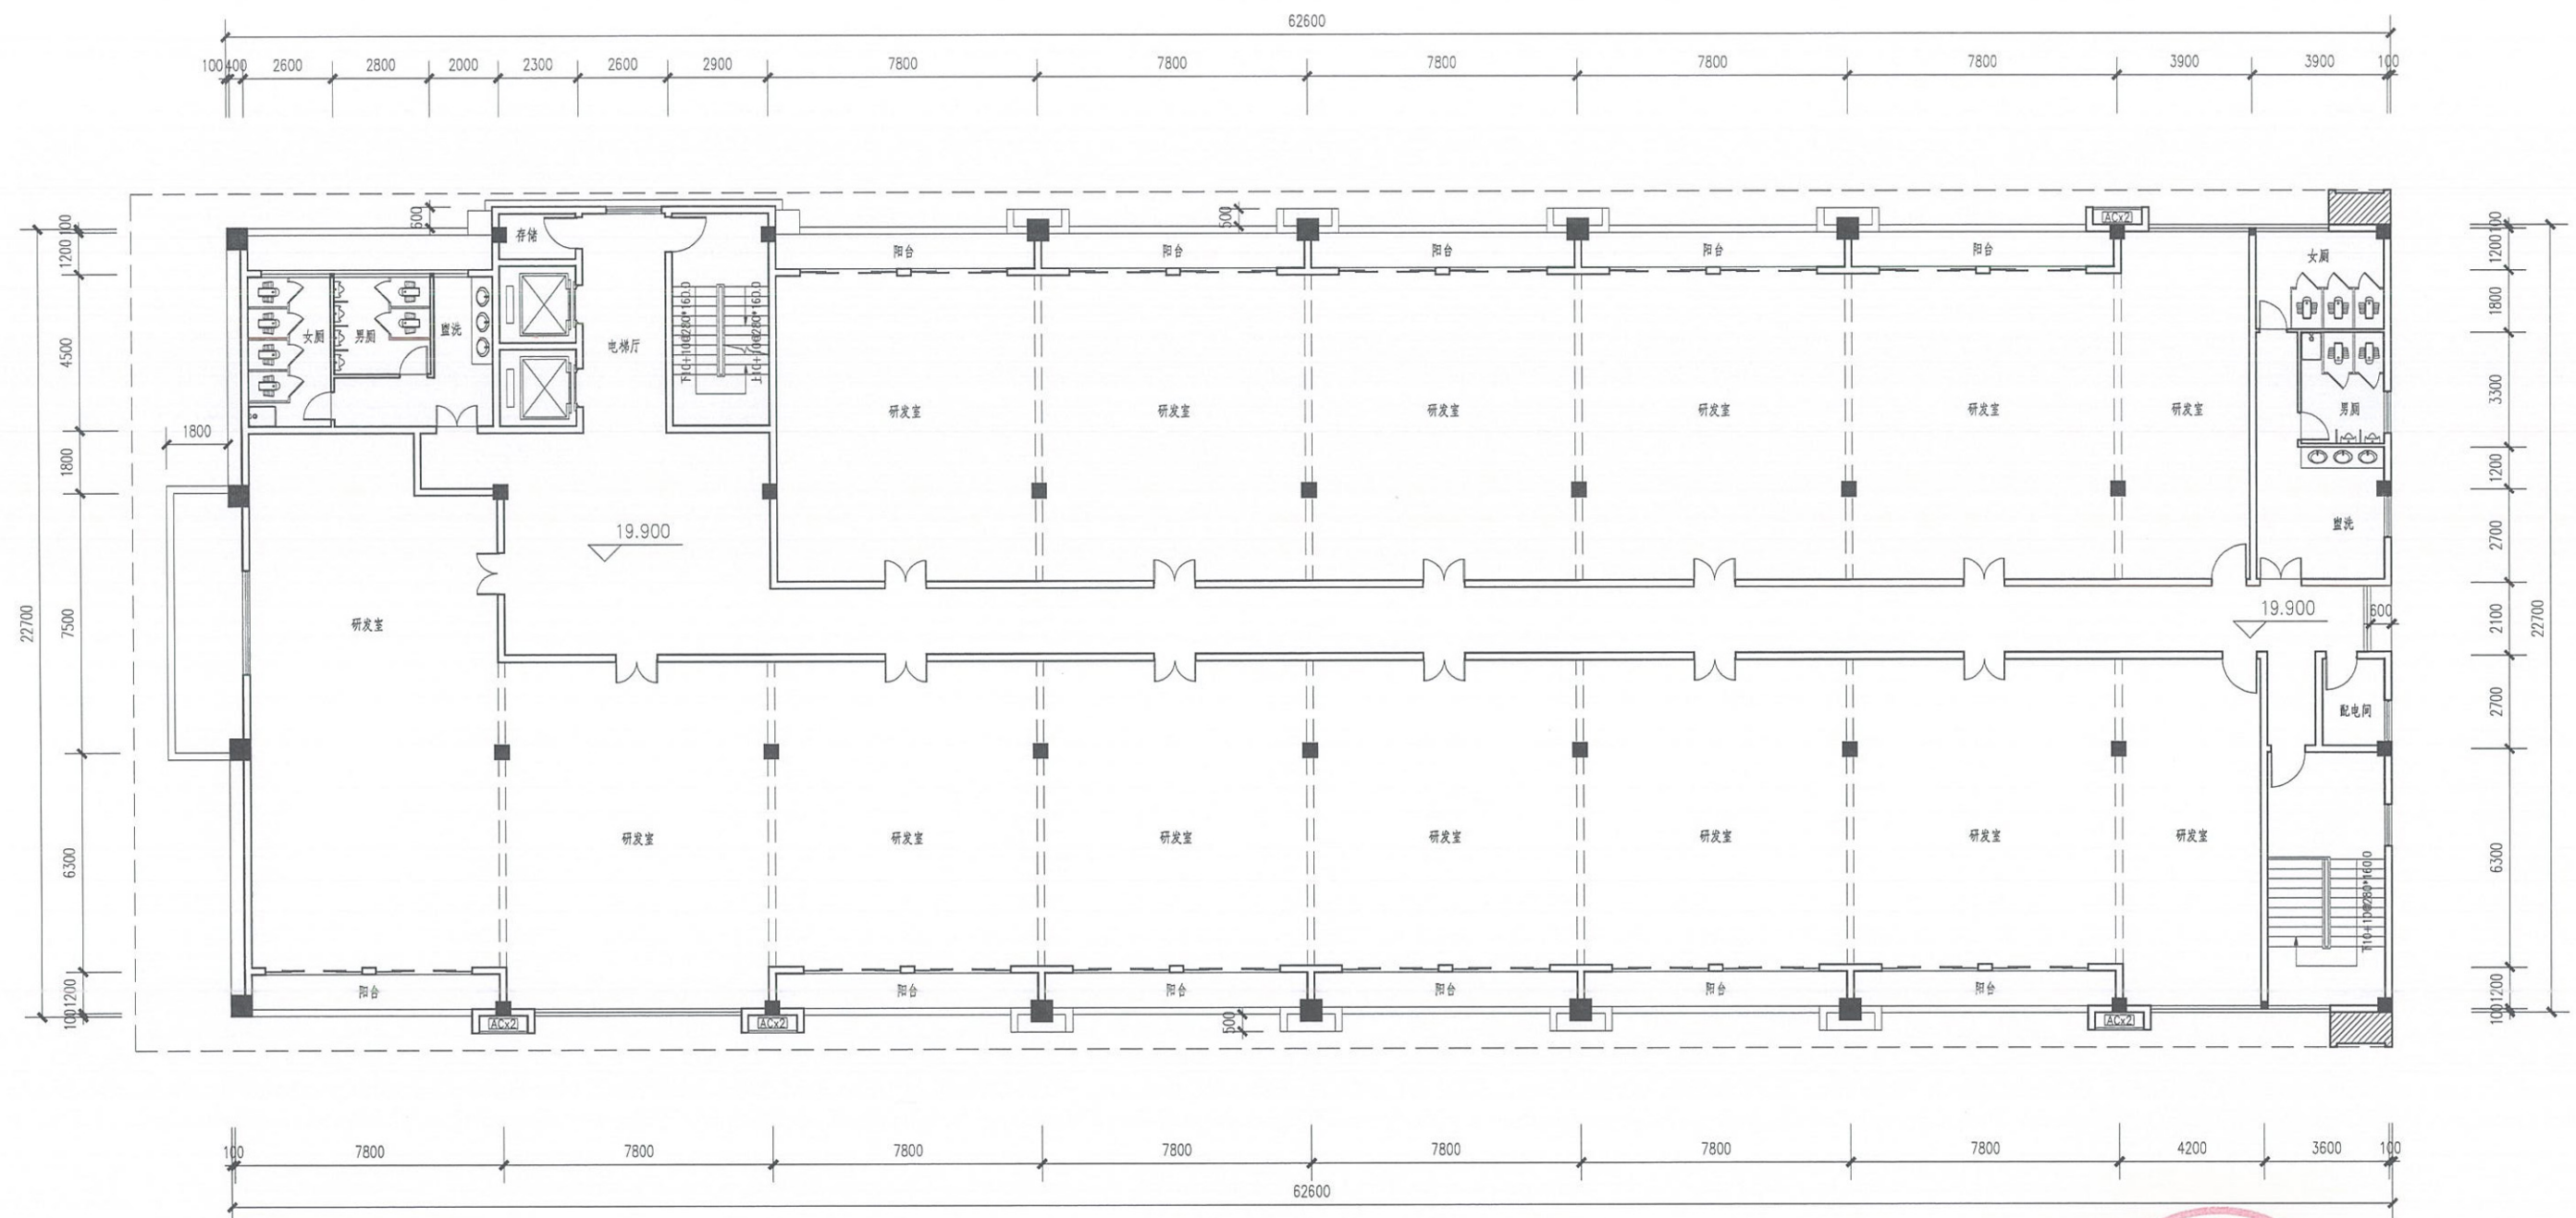

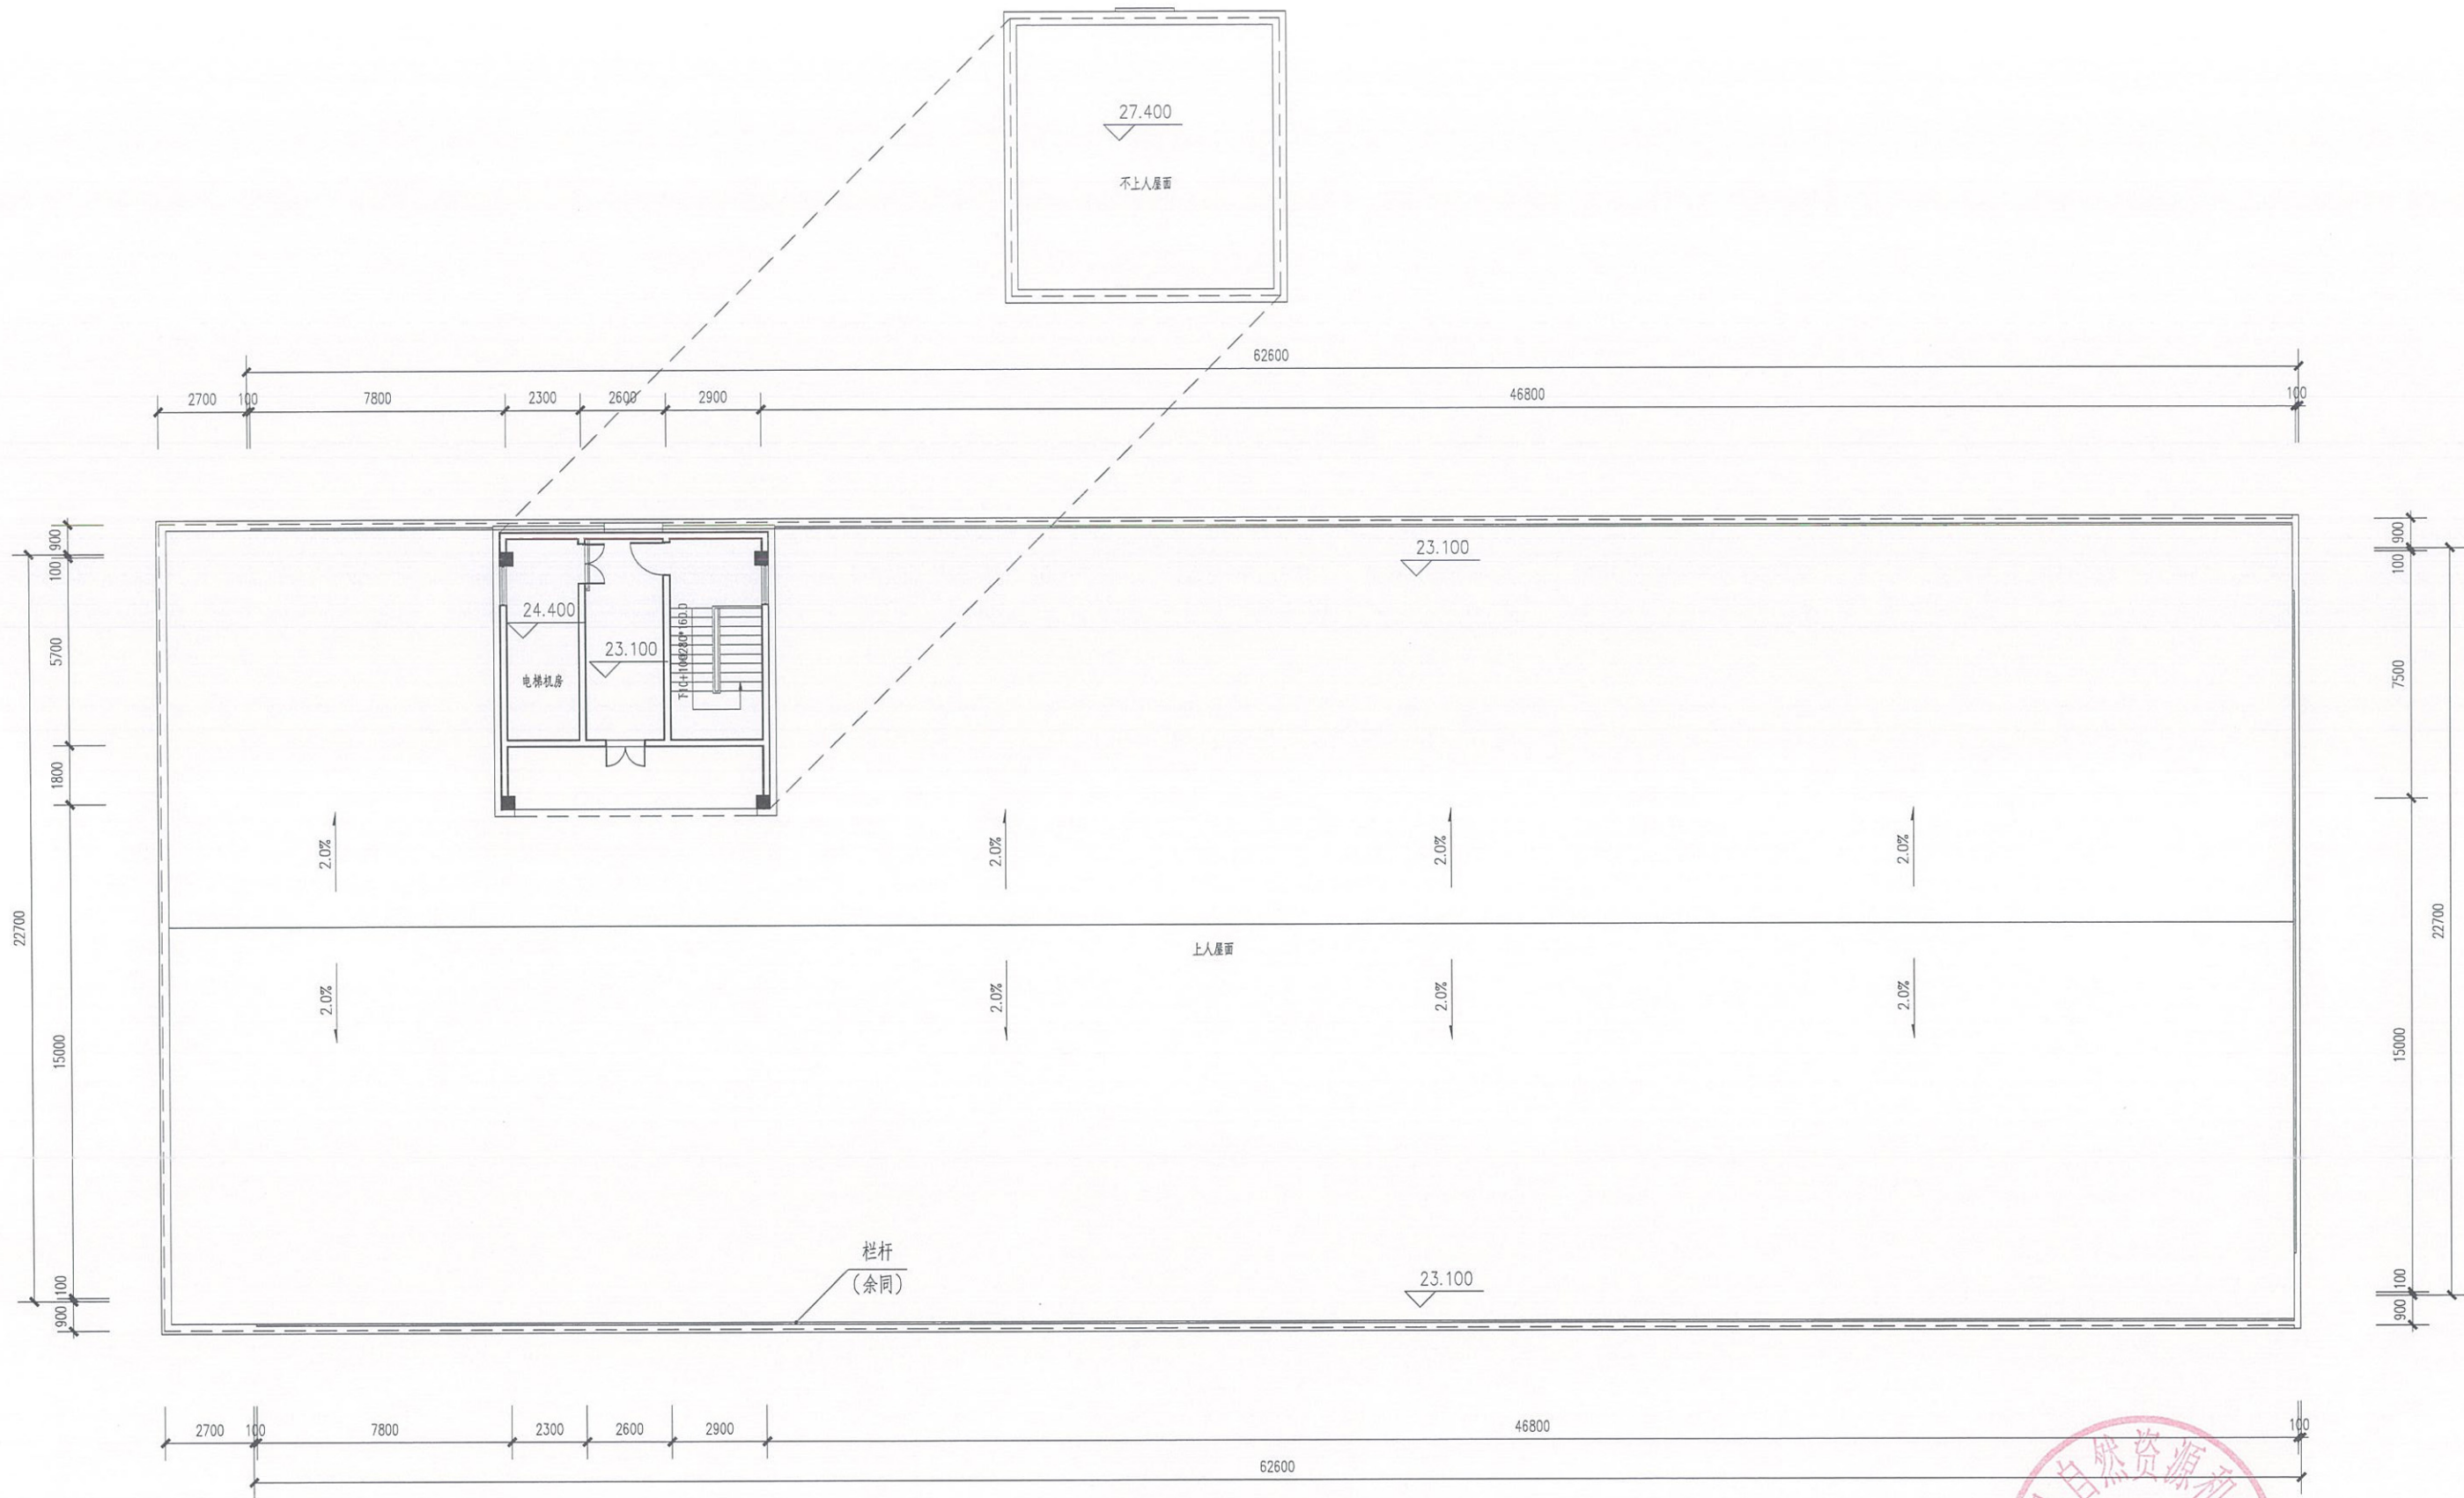

屋顶层平面图 1:200

本层建筑面积: 68.88㎡

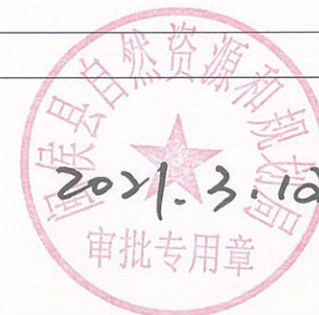



北立面图 1:200

福建省工程勘察设计图纸专用章
福建华航建设集团有限公司
范围:建筑行业(建筑工程、人防工程)
资质等级:甲级 证号:A135017065
有效期至:2028年12月28日

中华人民共和国一级注册建筑师
姓名: 俞和忠
注册号: 3501706-002
有效期至: 至2026年11月19日



南立面图 1:200

福建省工程勘察设计图纸专用章
福建华航建设集团有限公司
资质 范围:建筑行业(建筑工程、人防工程)
等级:甲级 证号:A135017065
有效期至:2028年12月28日

中华人民共和国一级注册建筑师
姓名: 俞和忠
注册号: 3501706-002
有效期至: 至2026年11月19日




东立面图 1:200



西立面图 1:200

福建省工程勘察设计图纸专用章
福建华航建设集团有限公司
范围:建筑行业(建筑工程、人防工程)
资质等级:甲级 证号:A135017065
有效期至:2028年12月28日

中华人民共和国一级注册建筑师
姓名: 俞和忠
注册号: 3501706-002
有效期至: 至2026年11月19日

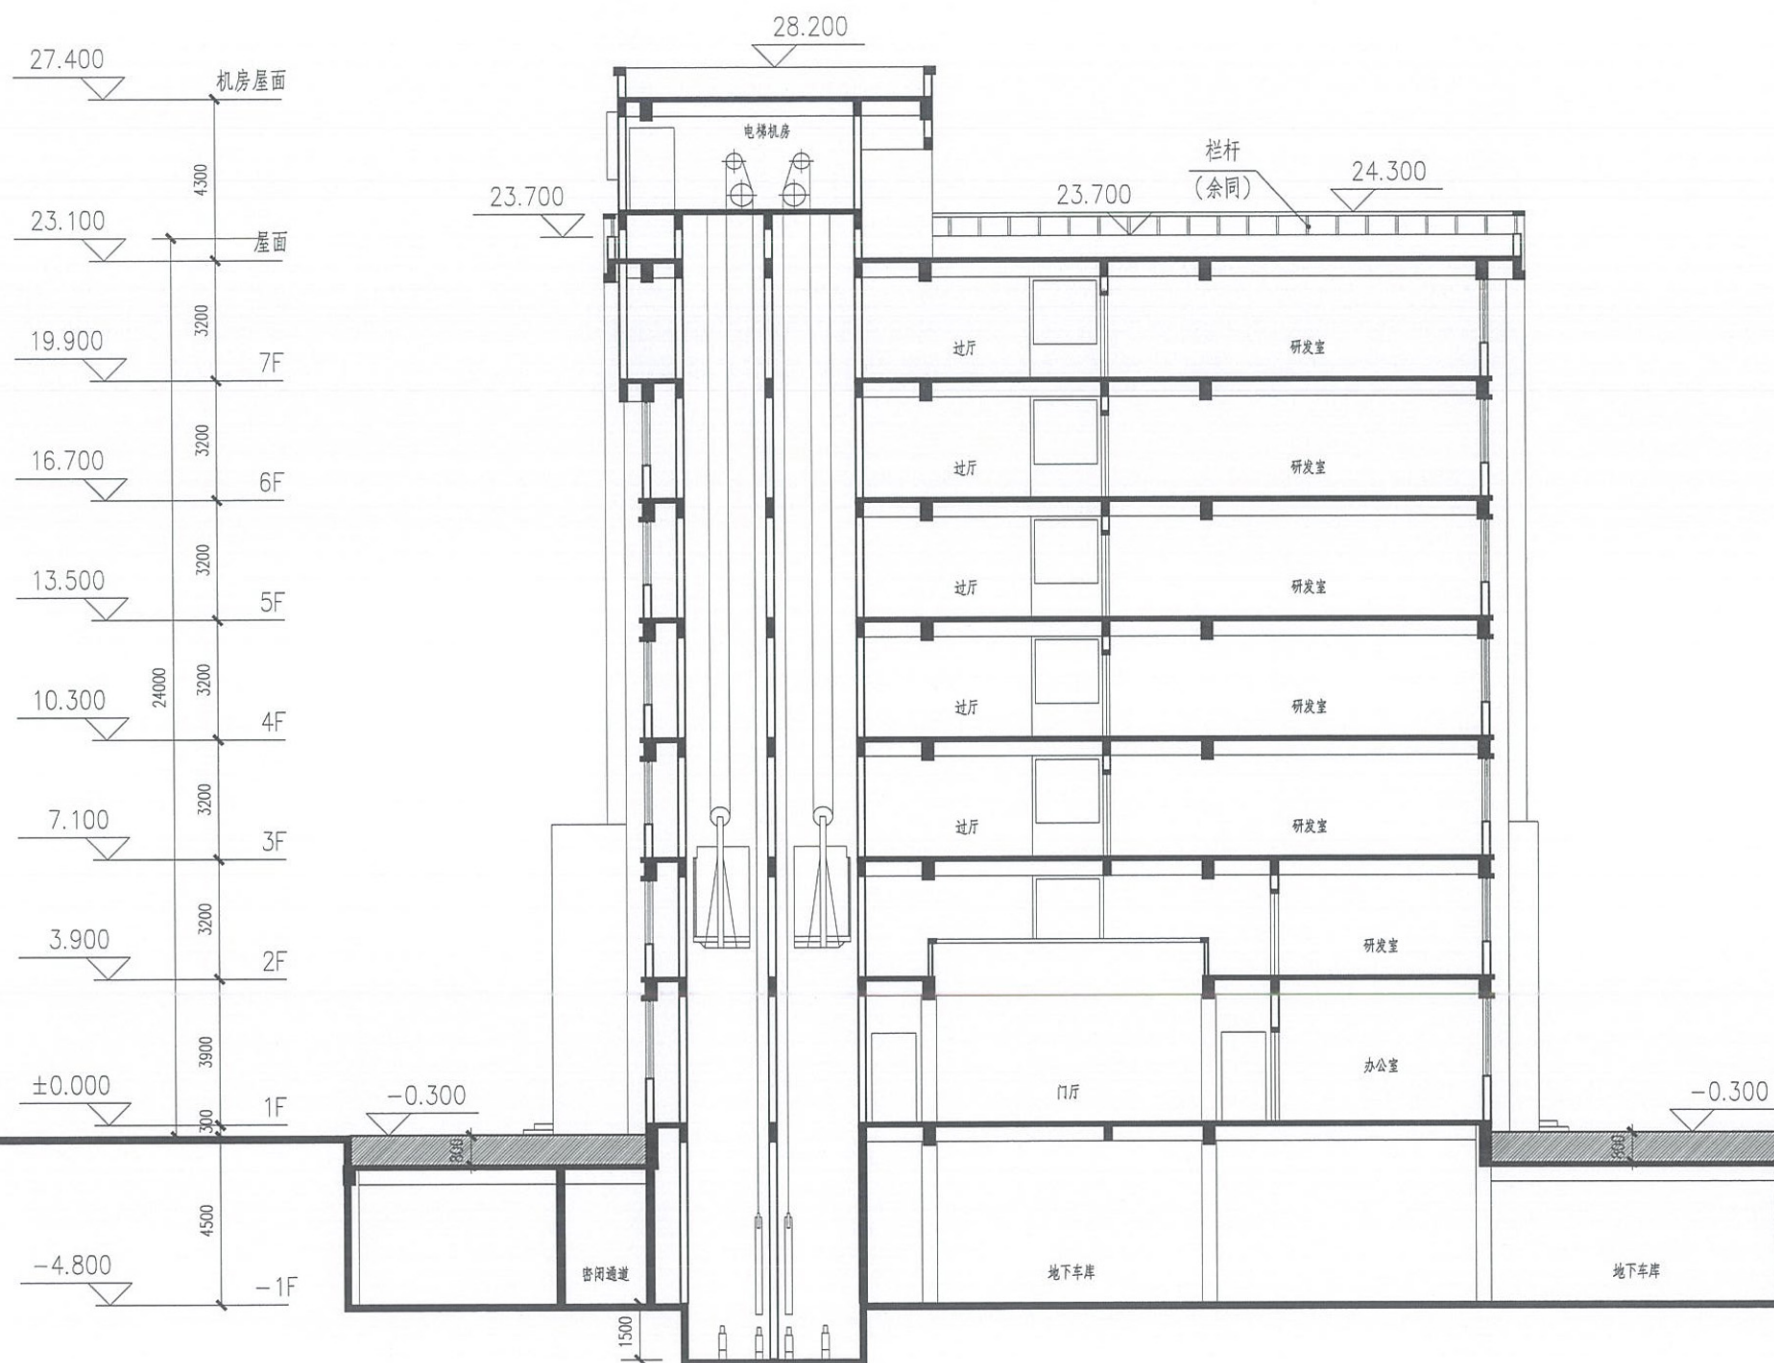

1-1剖面图 1:200

福建省工程勘察设计图纸专用章
福建华航建设集团有限公司
资质 范围:建筑行业(建筑工程、人防工程)
等级:甲级 证号:A135017065
有效期至:2028年12月28日

中华人民共和国一级注册建筑师
姓名: 俞和忠
注册号: 3501706-002
有效期至: 至2026年11月19日