

福建鑫诺通讯技术有限公司
研发楼及附属设施改扩建项目
规划变更后的图纸


福建华航建设集团有限公司



福建省工程勘察设计图纸专用章
福建华航建设集团有限公司
资质 范围：建筑行业(建筑工程、人防工程)
等级：甲级 证号：A135017065
有效期至：2028年12月28日


中华人民共和国一级注册建筑师
姓名：俞和忠
注册号：3501706-002
有效期：至2024年12月



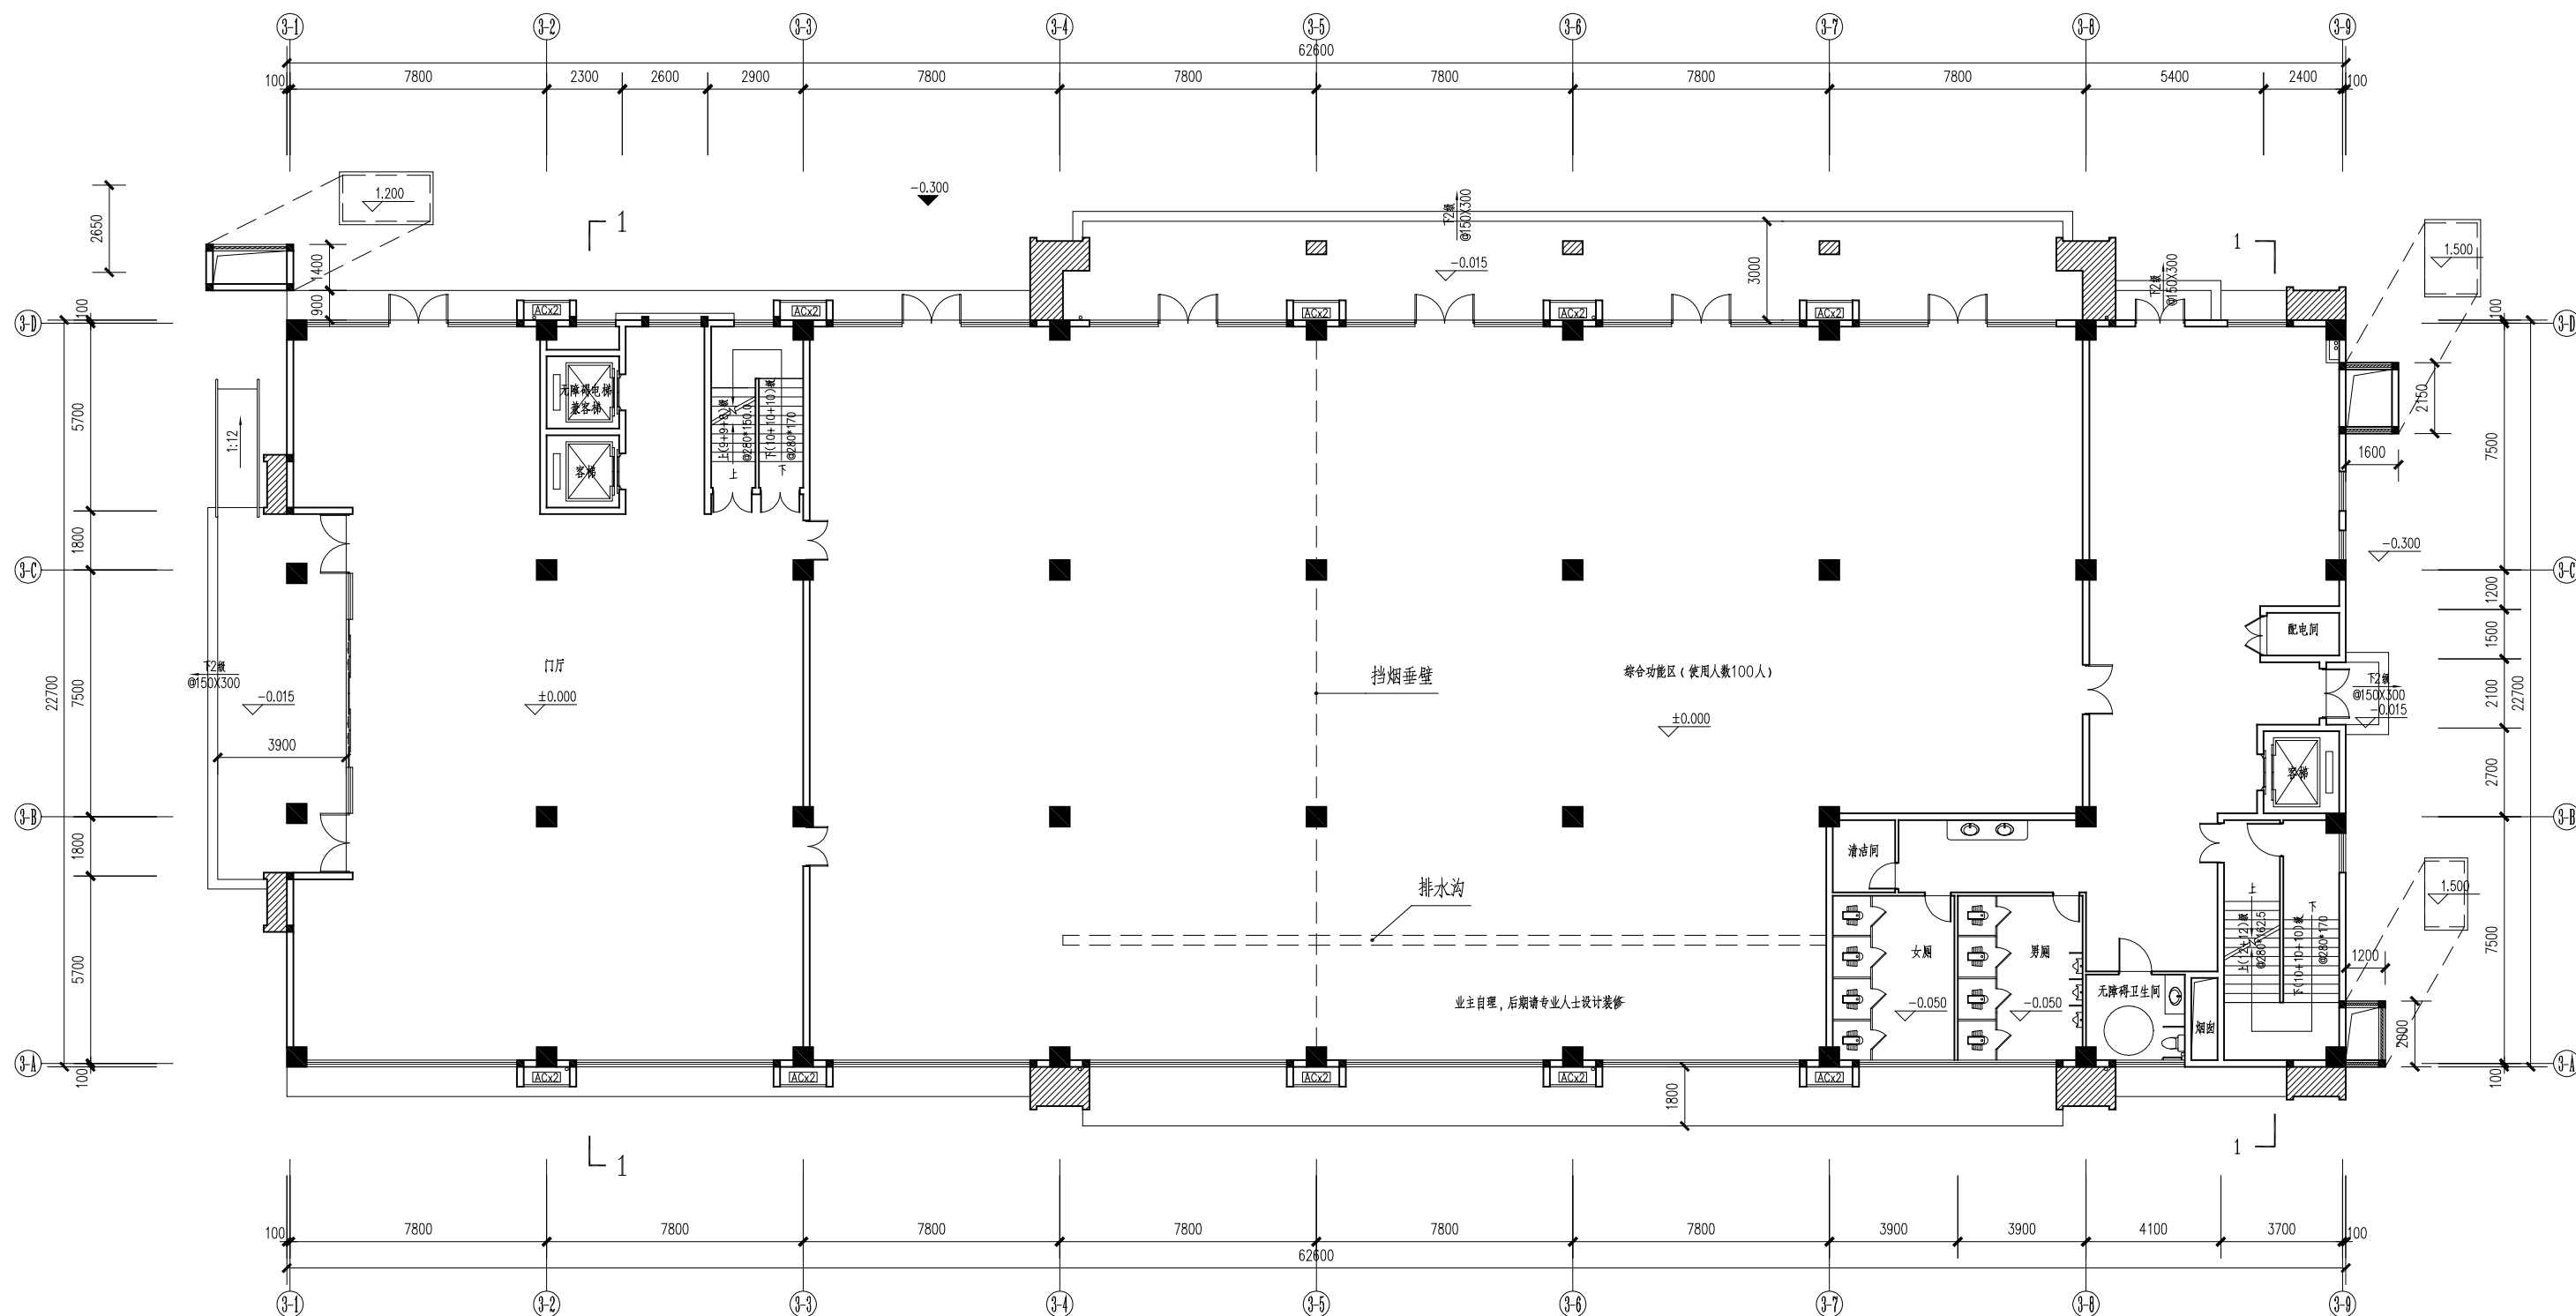


一层平面图 1:200

本层建筑面积: 1502.38M² (附属配套服务设施)

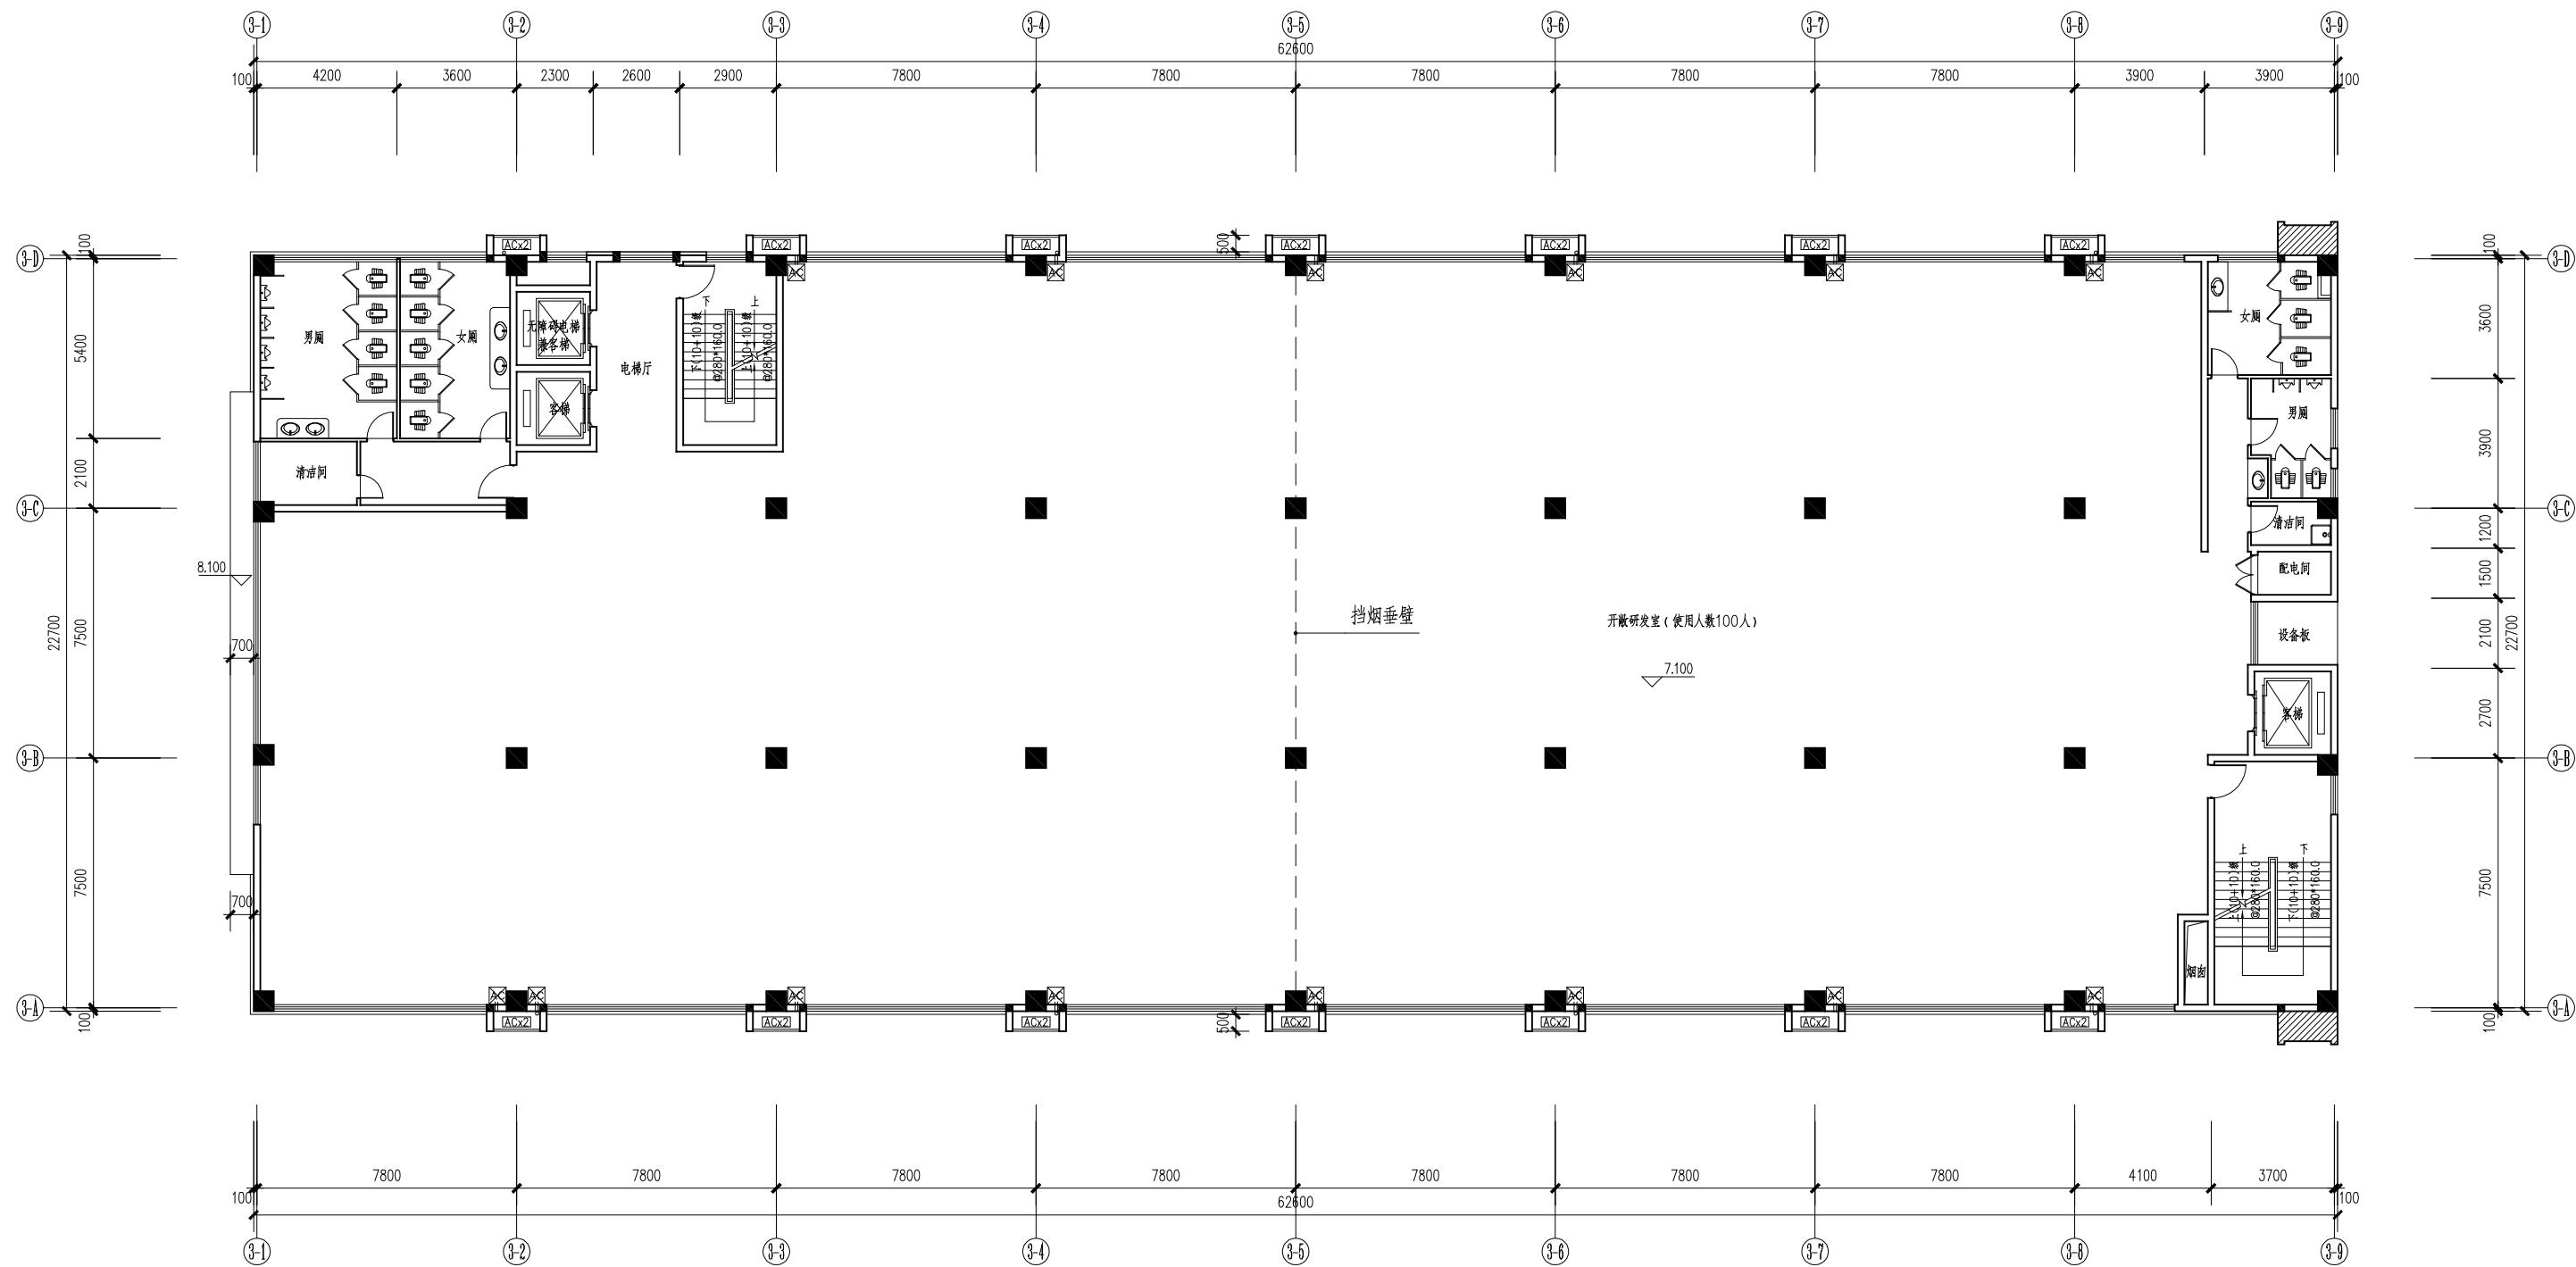

三层平面图 1:200


本层建筑面积: 1419.88㎡

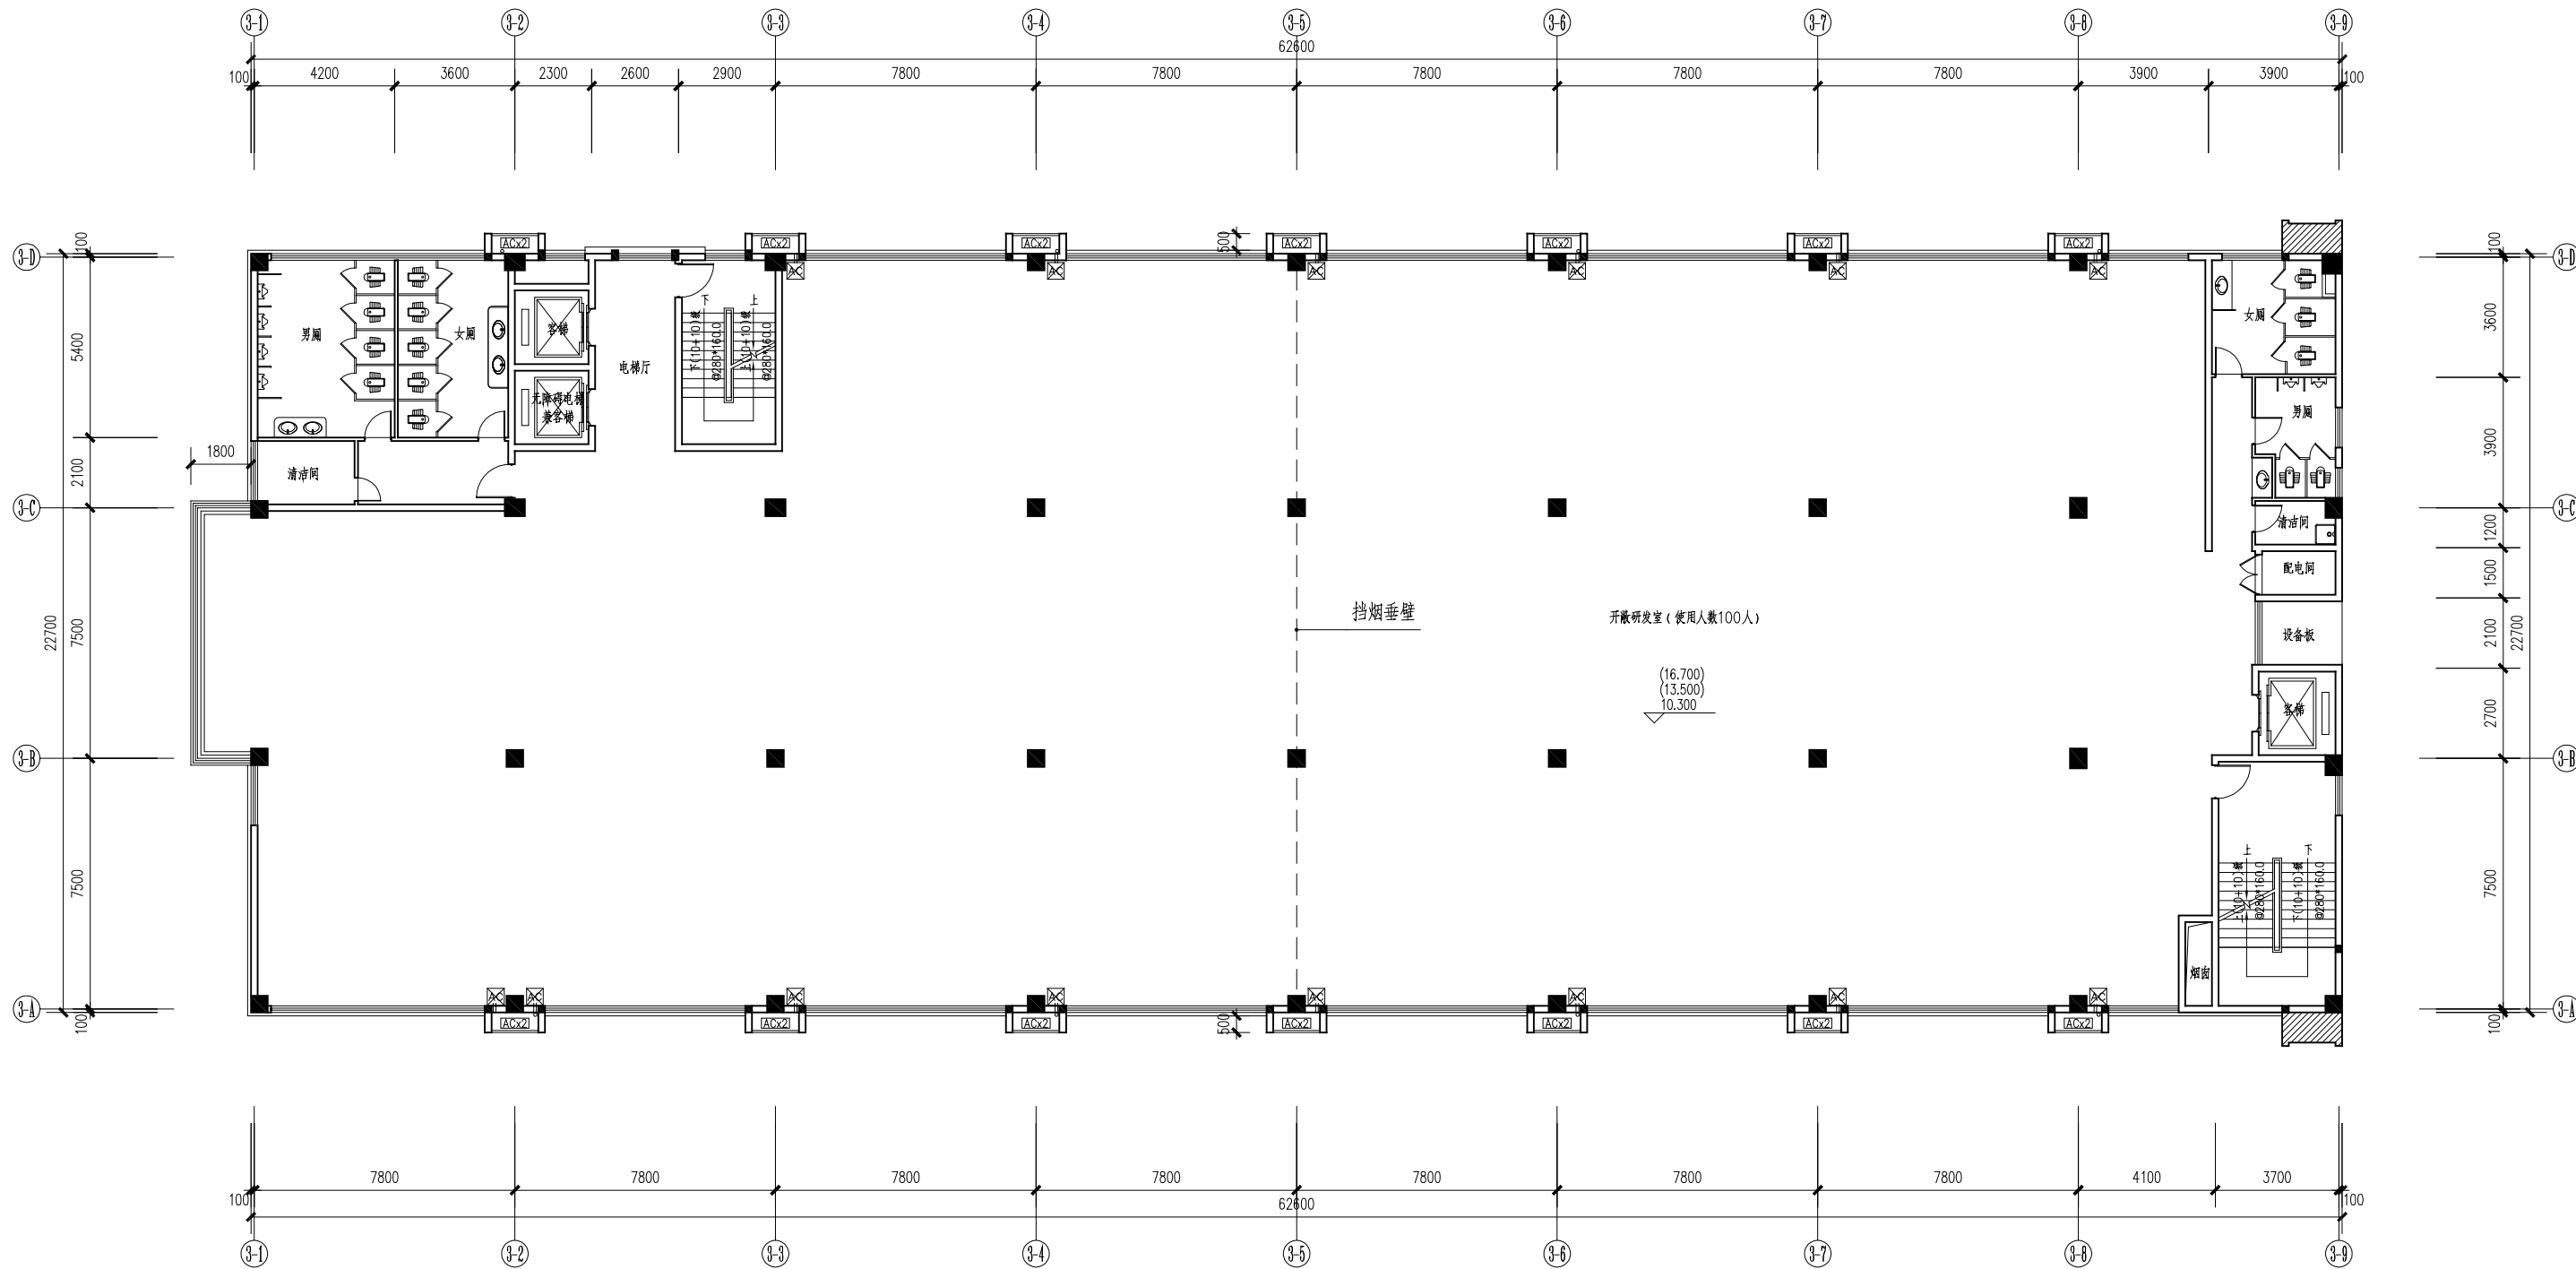

四~六层平面图


1:200

本层建筑面积: 1434.10M²

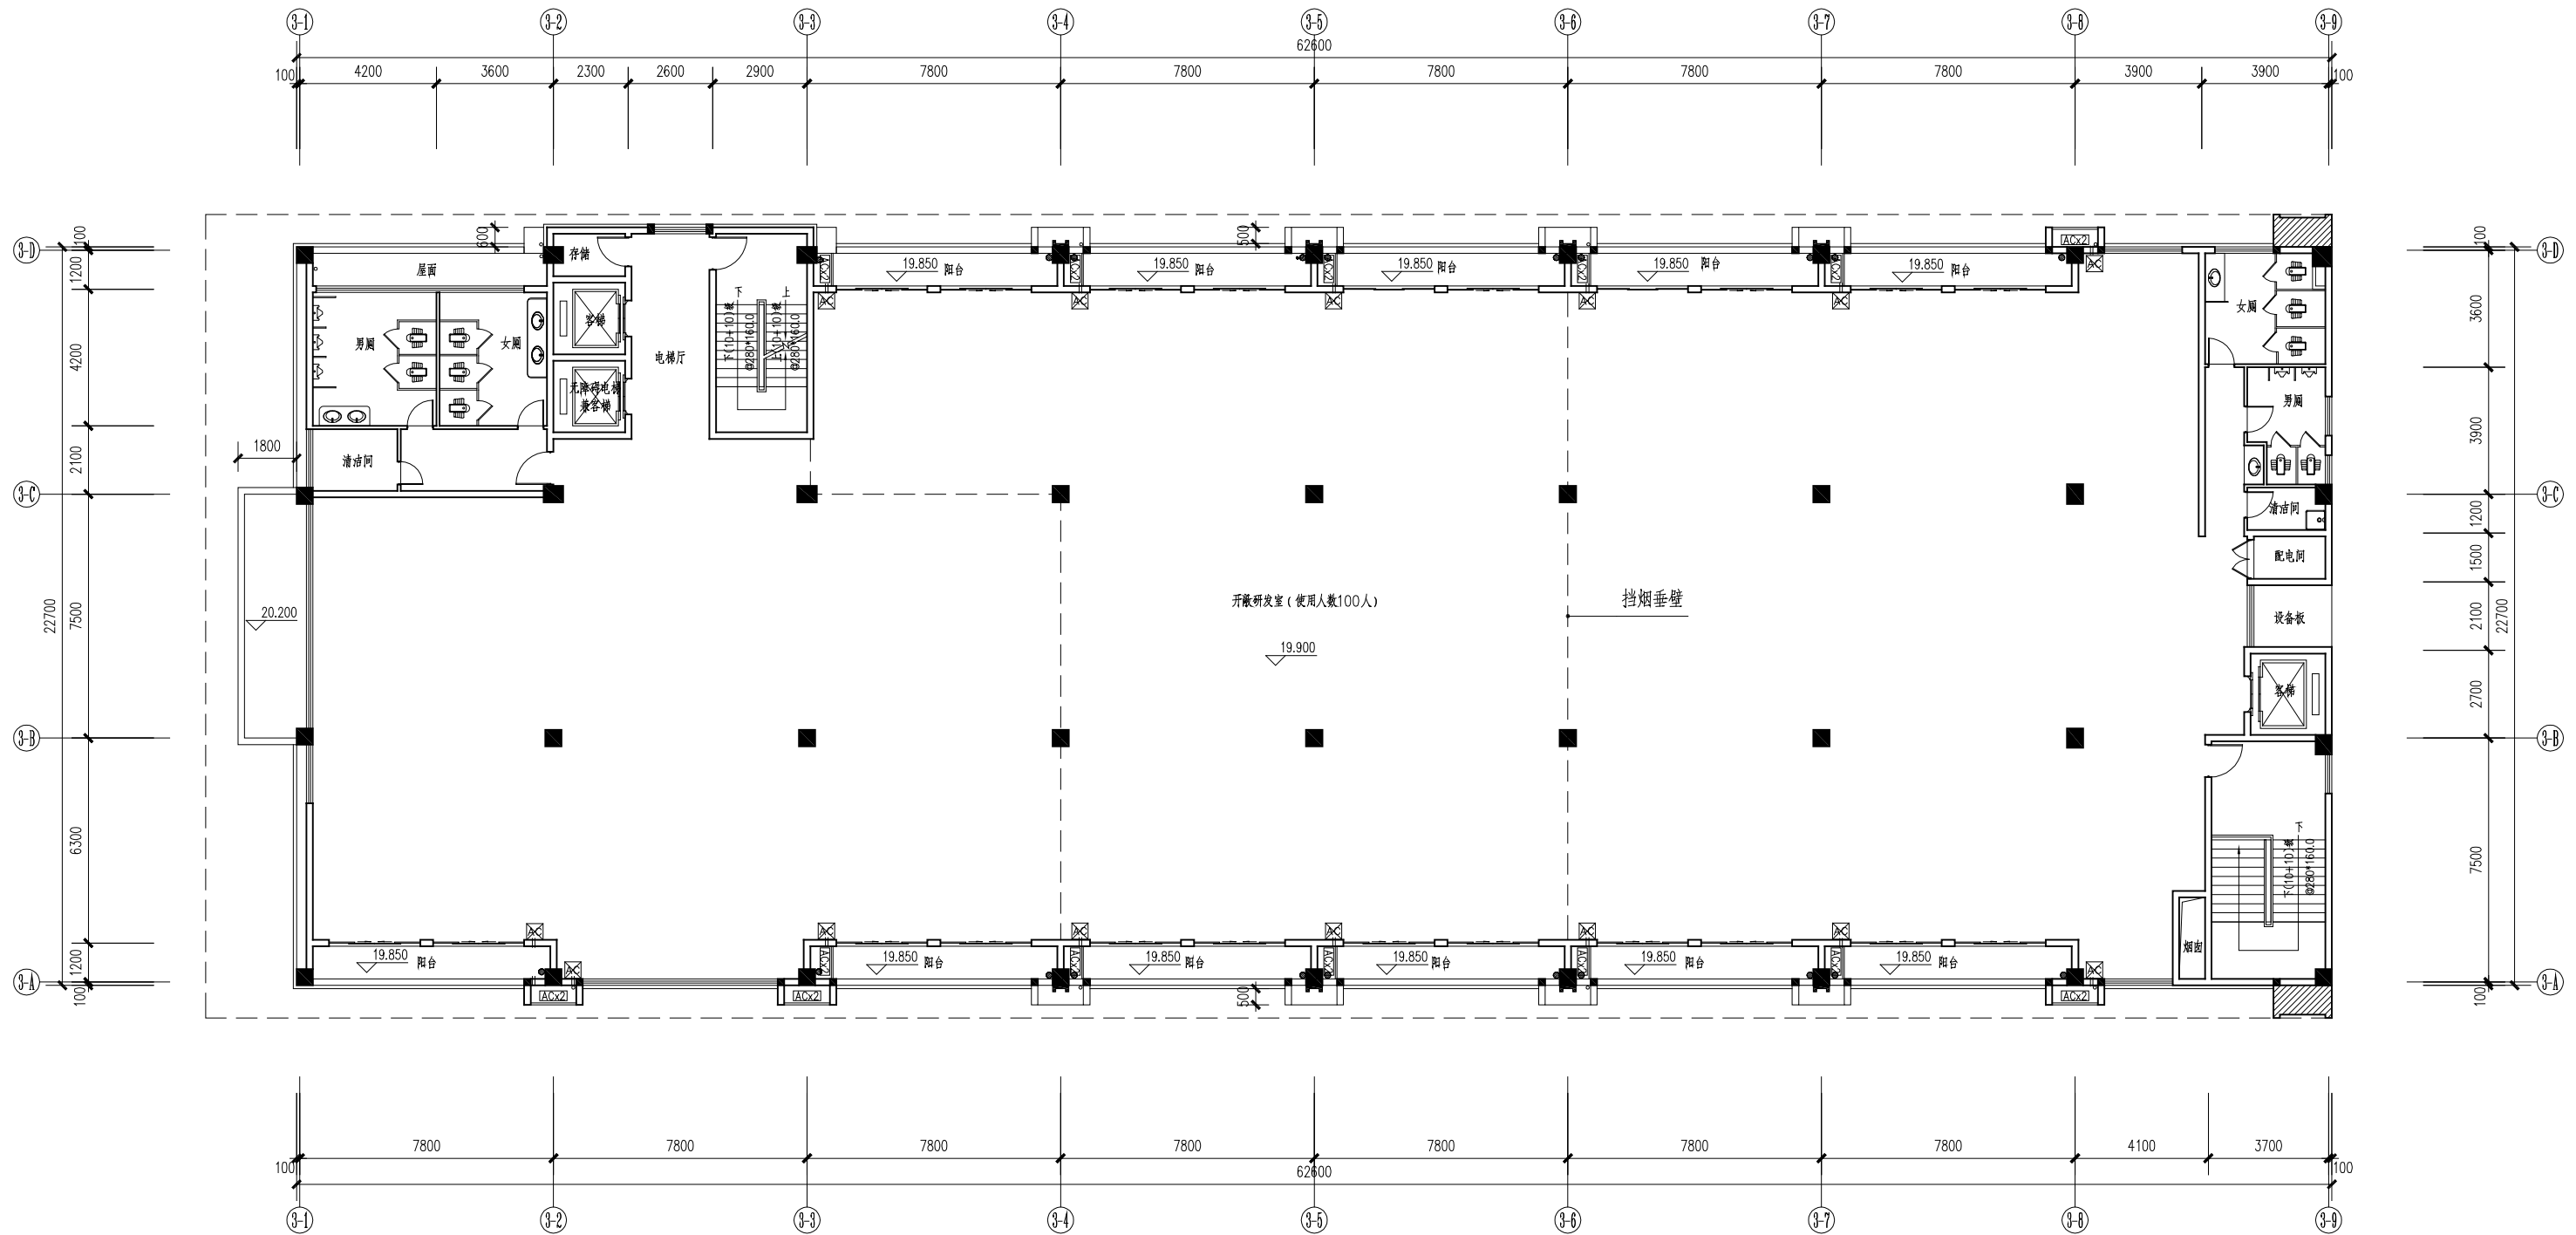

七层平面图 1:200

本层建筑面积: 1424.80㎡

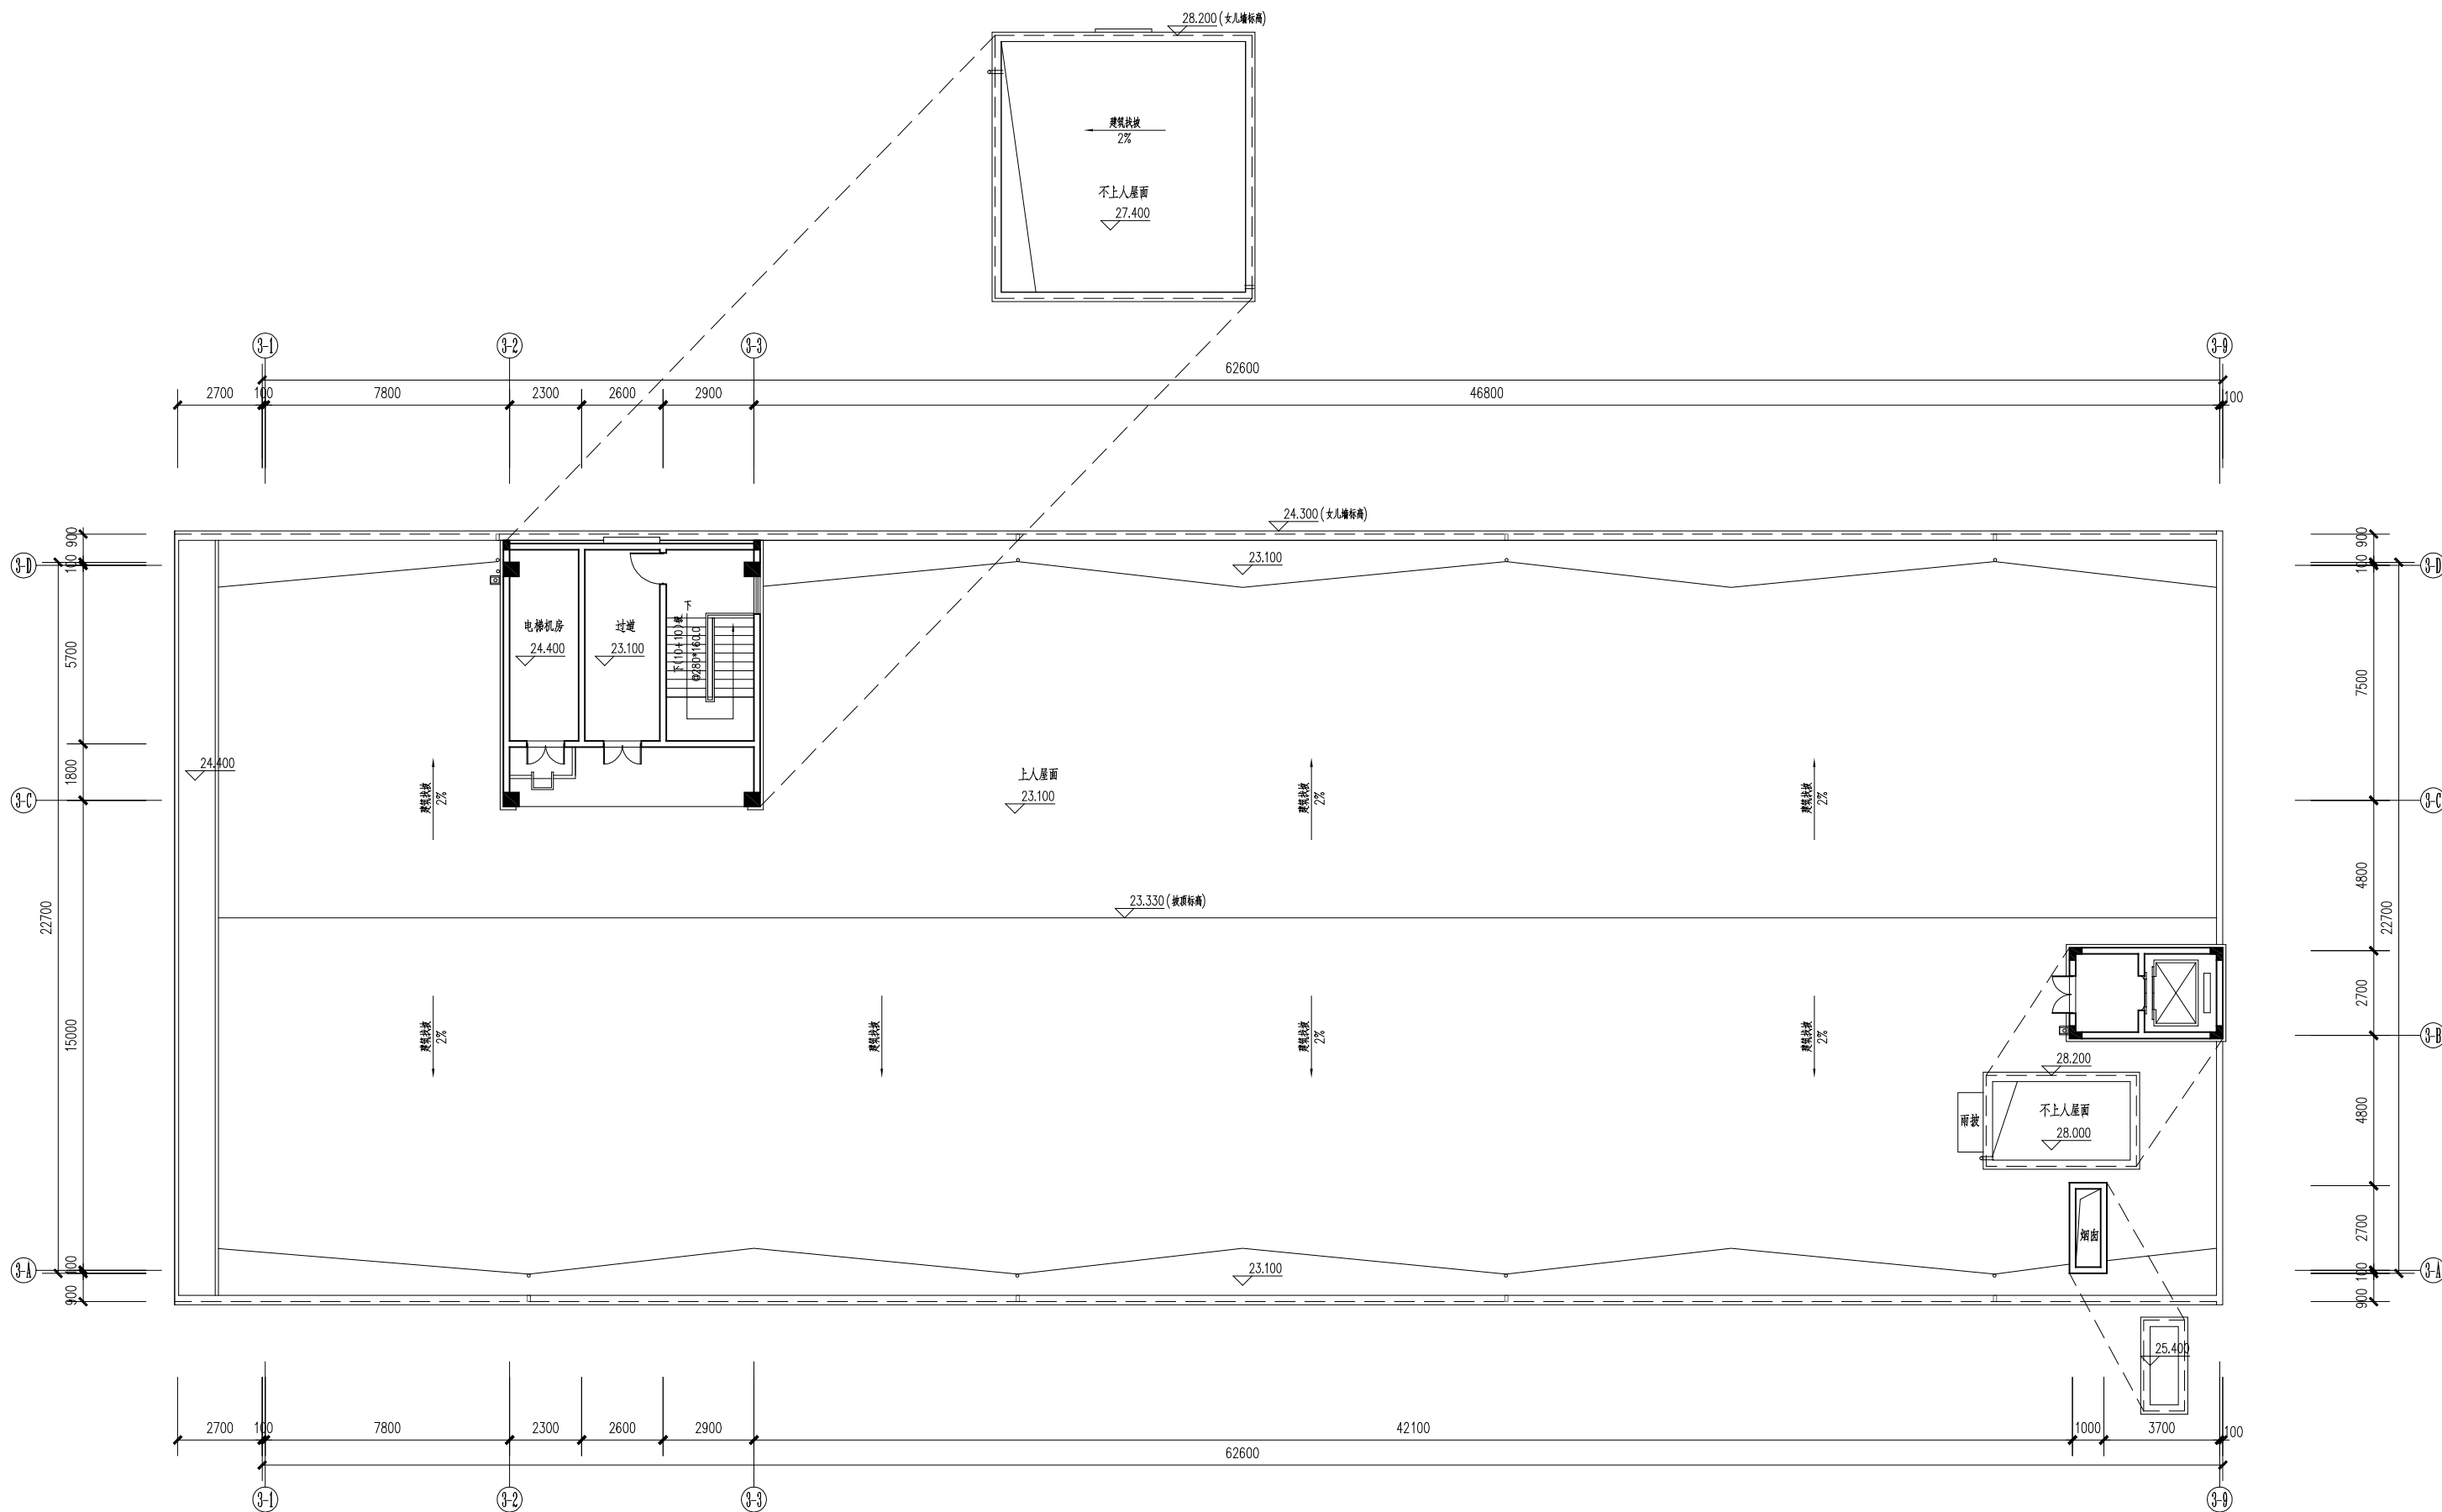

屋顶层平面图 1:200


本层建筑面积: 76.12㎡



北立面图 1:200



南立面图 1:200

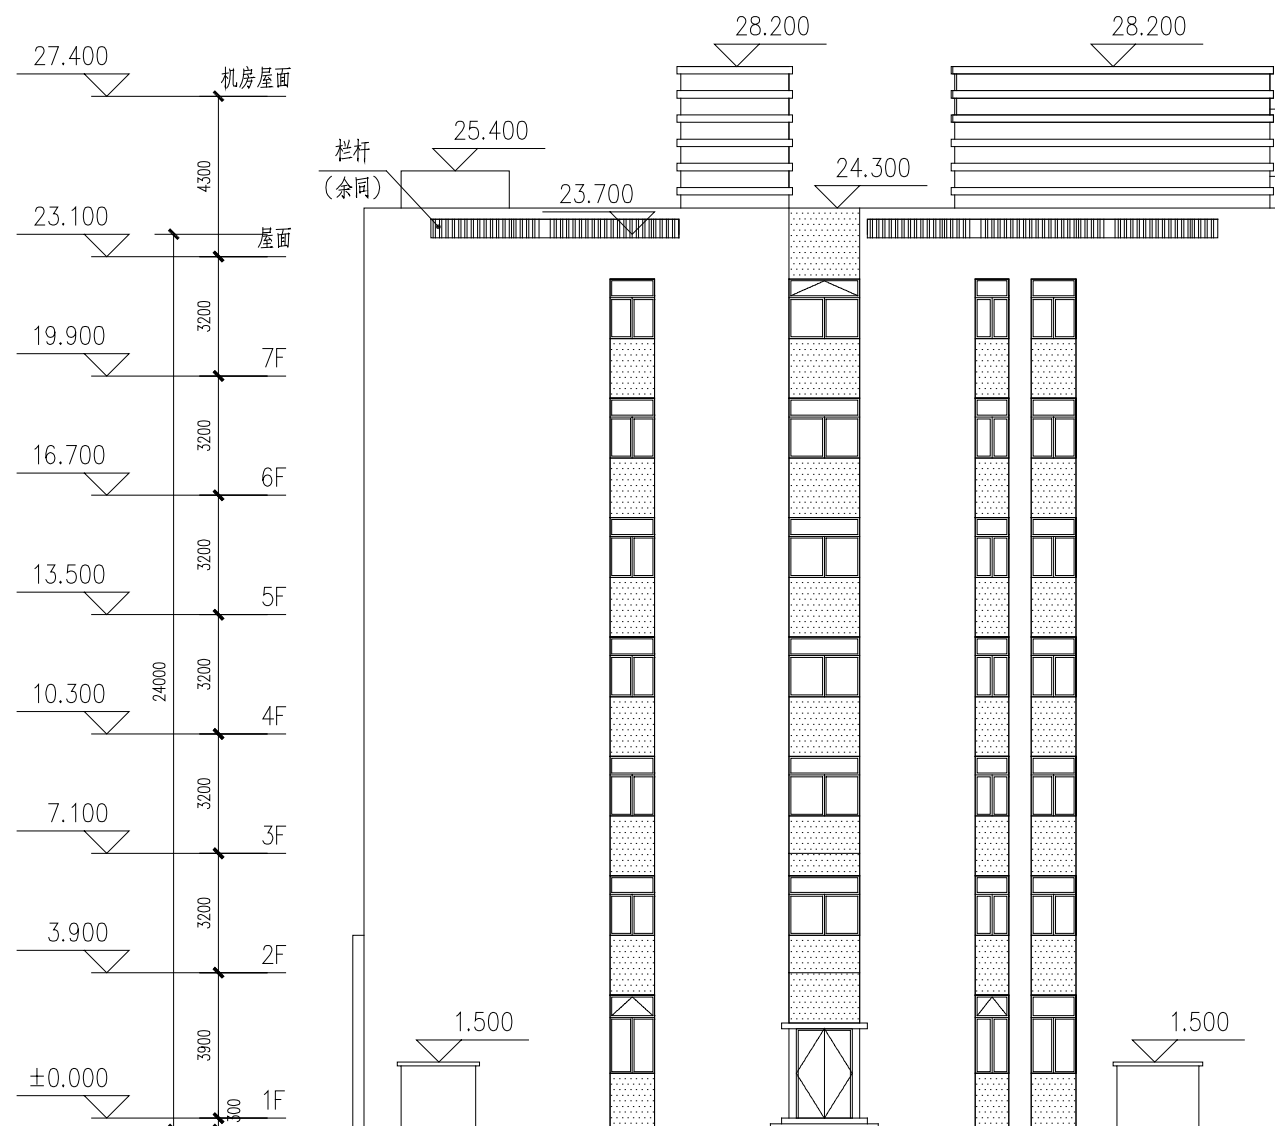

东立面图 1:200



西立面图 1:200

