


福州旅游职业中专学校综合楼、学生宿舍(2座)项目
(含校门门卫)——原工规图纸部分

综合楼

技术图纸——综合楼

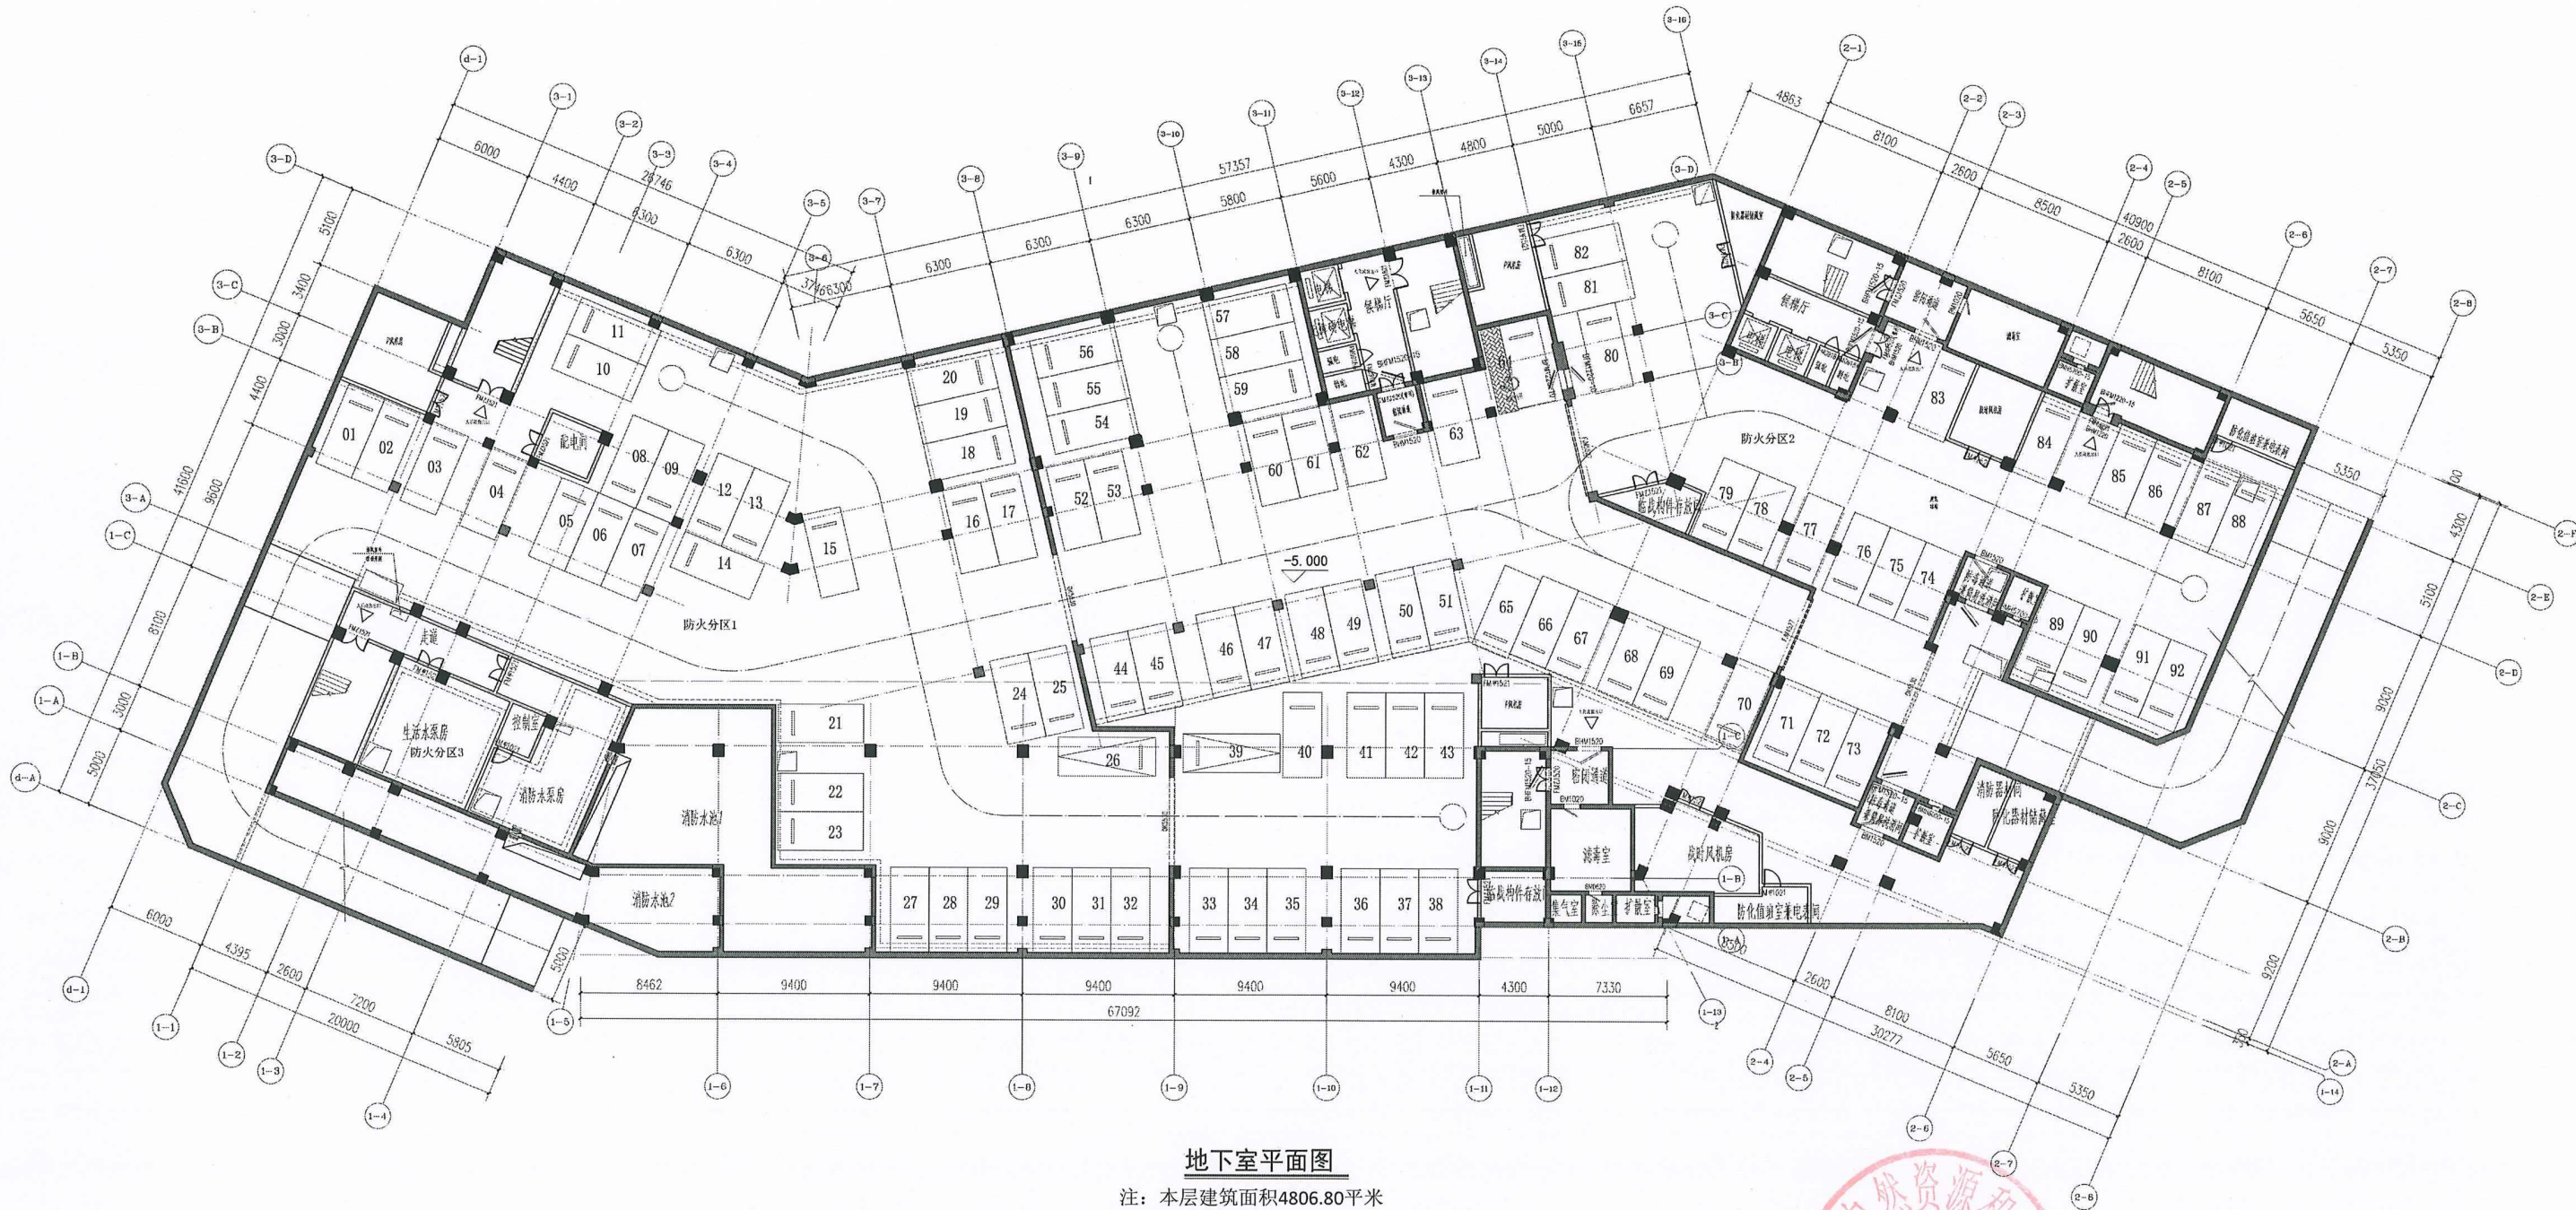

地下室平面图


注：本层建筑面积4806.80平米
机动车停车位92位

原工规图纸



综合楼


技术图纸——综合楼

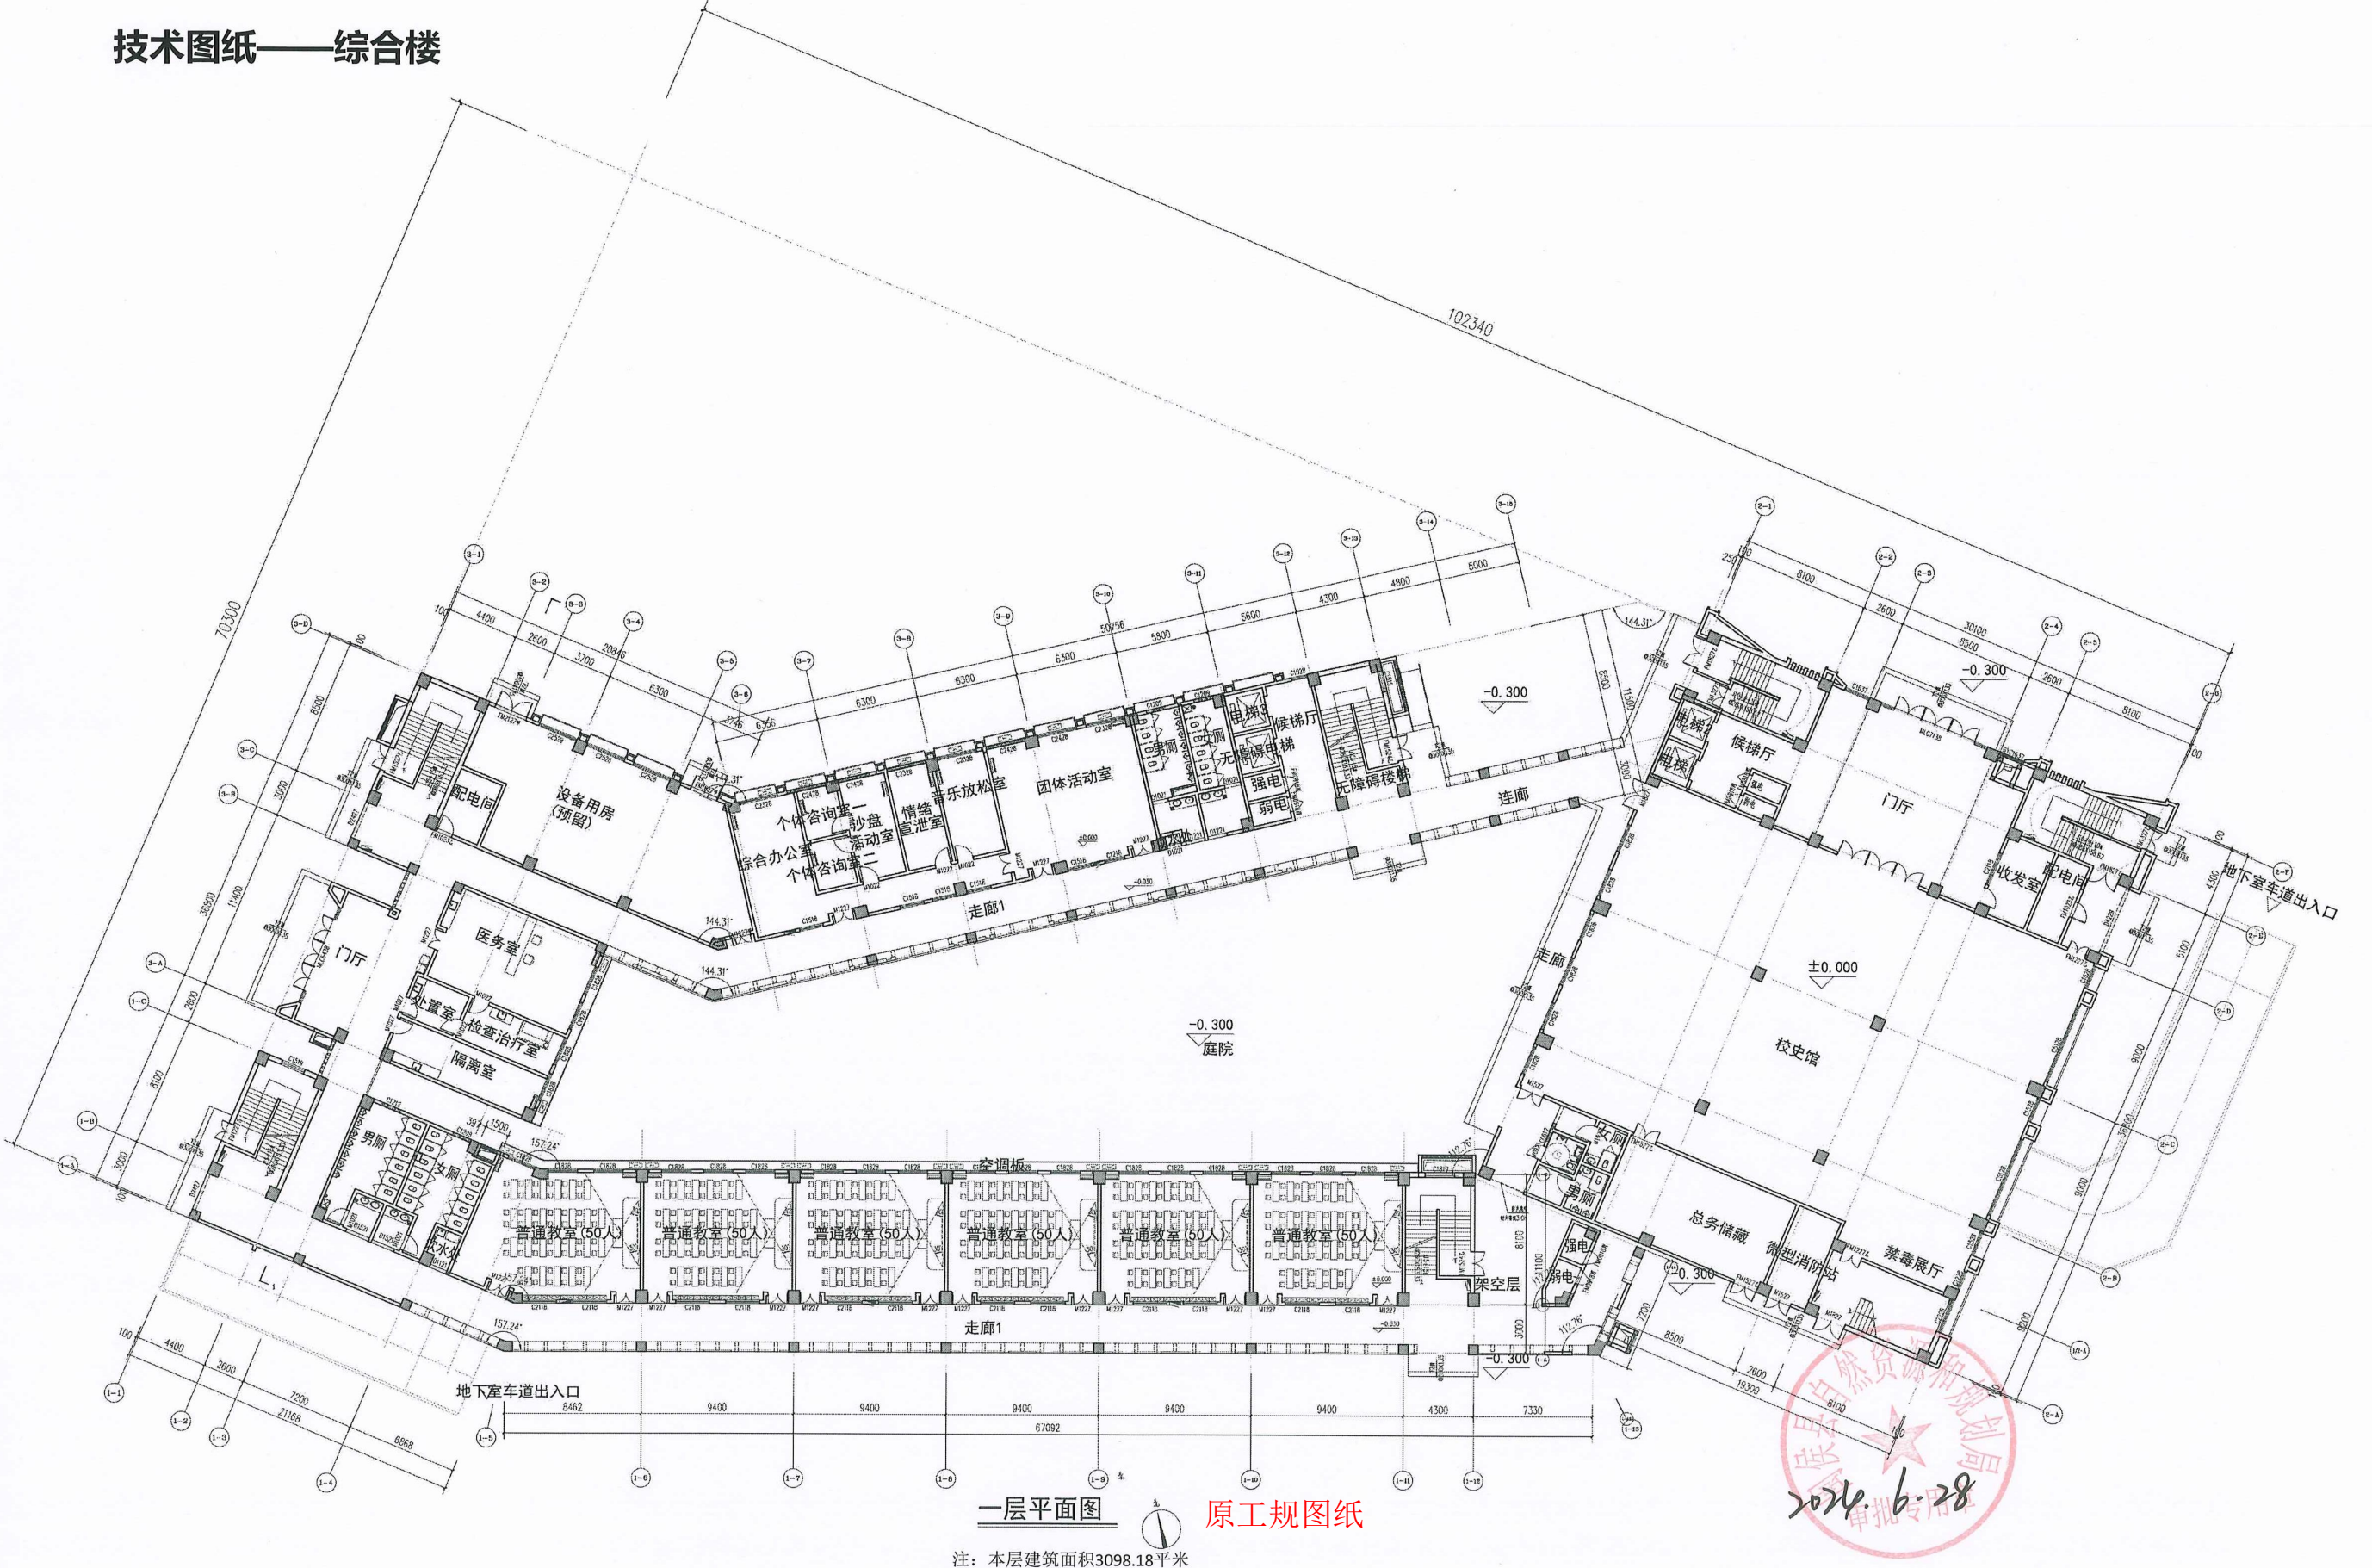

2024.6.28

综合楼

技术图纸——综合楼

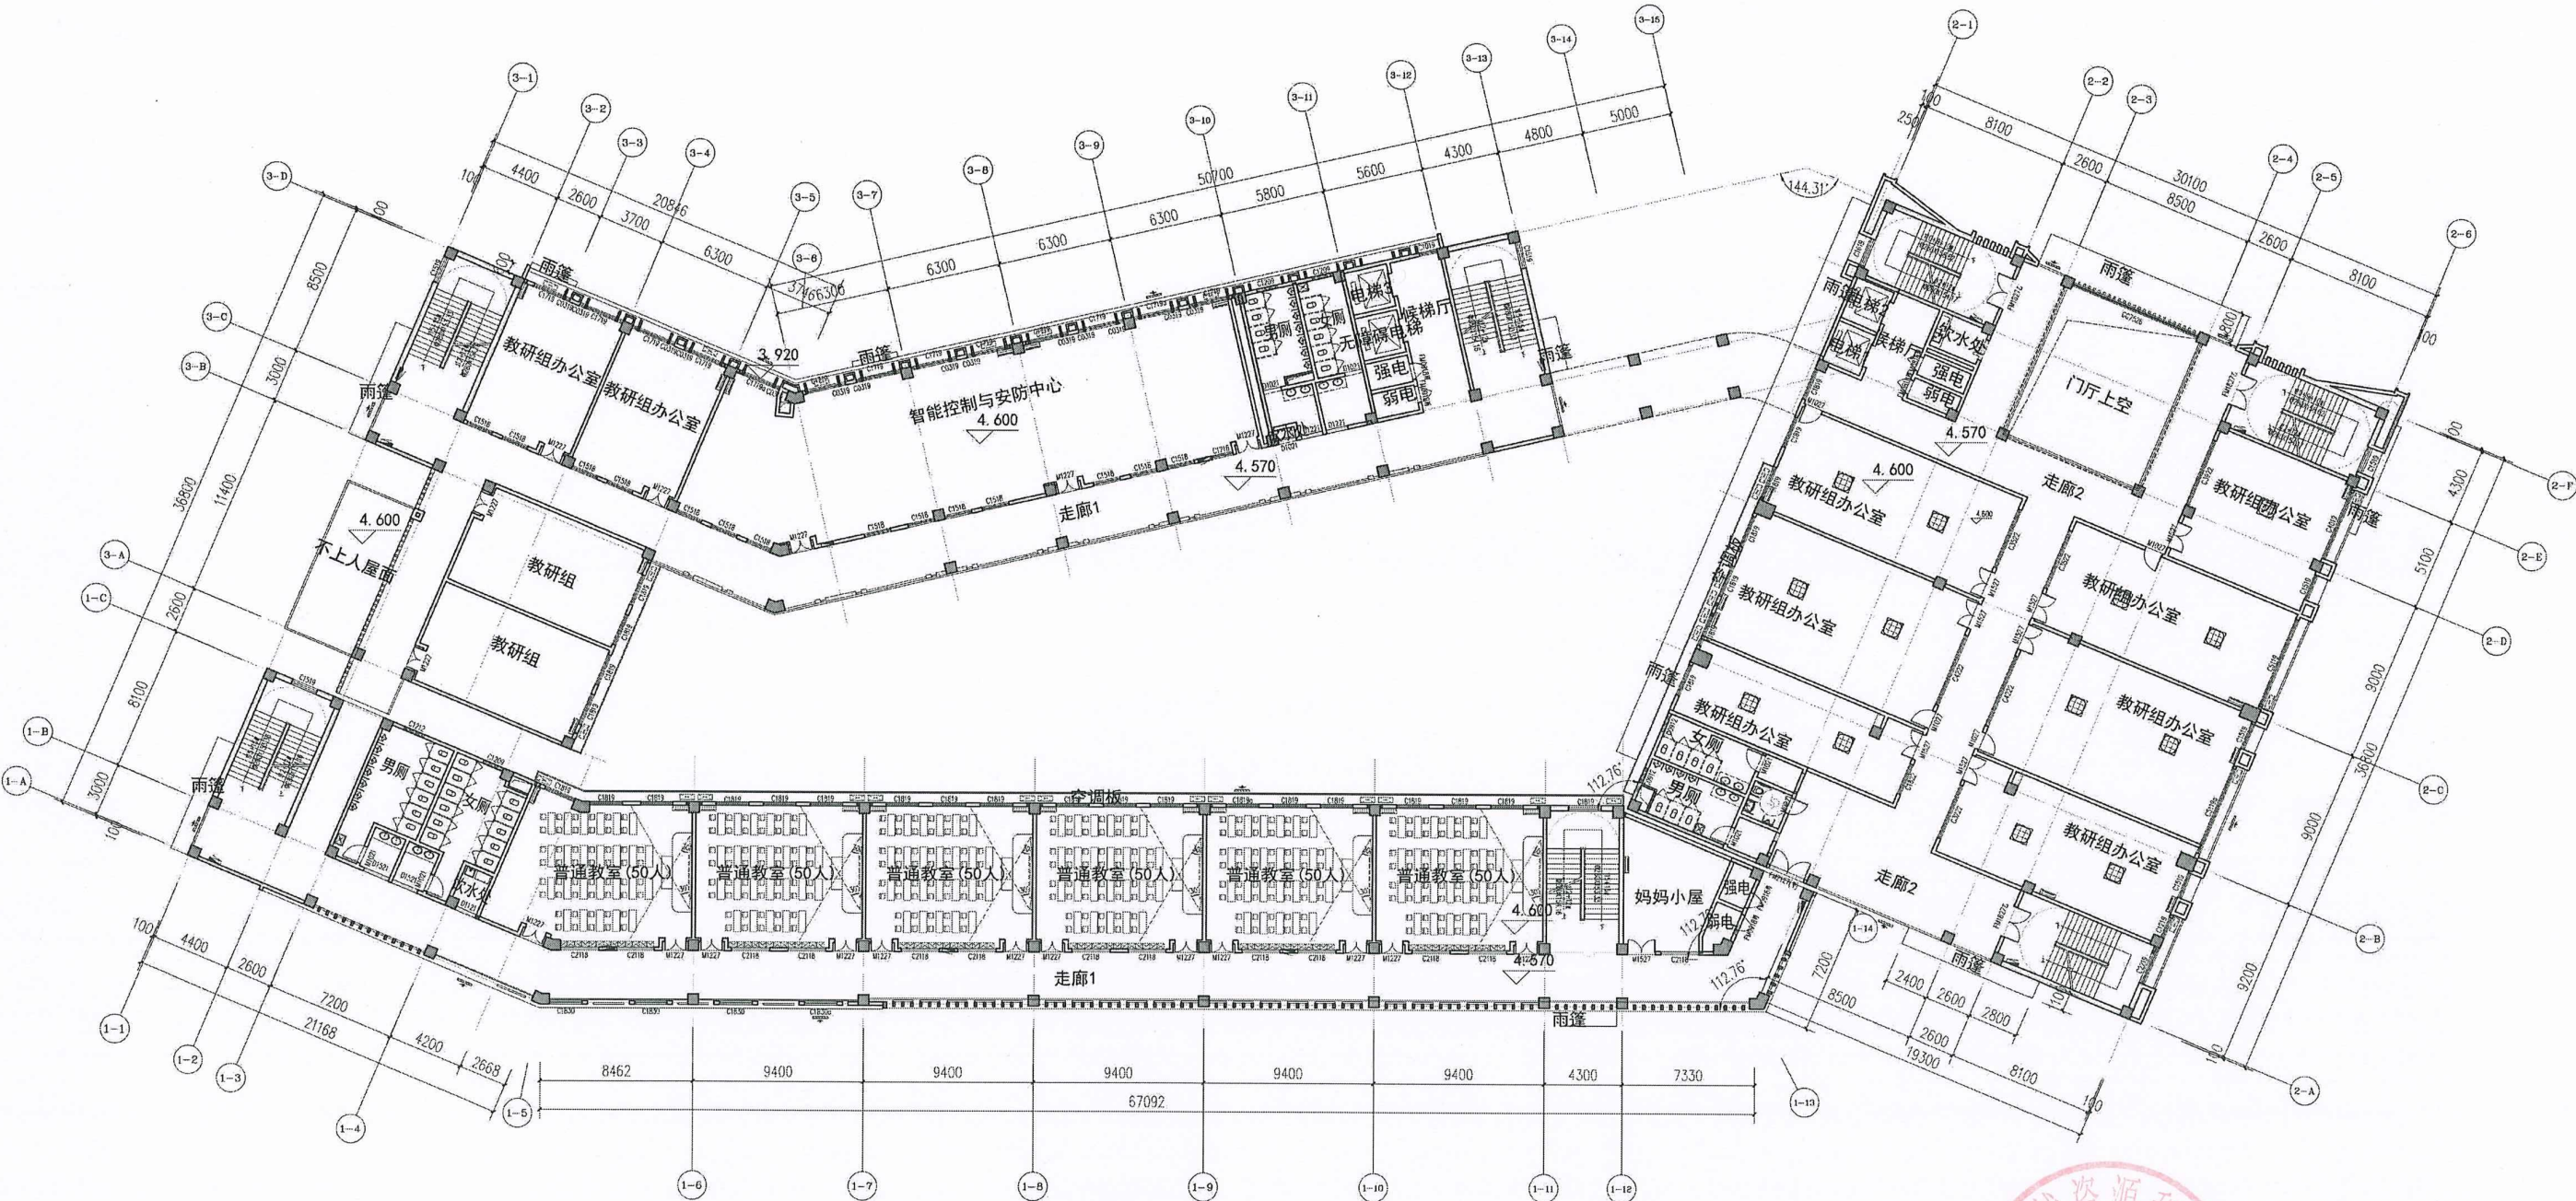


二层平面图 原工规图纸

注：本层建筑和计容面积2945.12平米



综合楼

技术图纸——综合楼

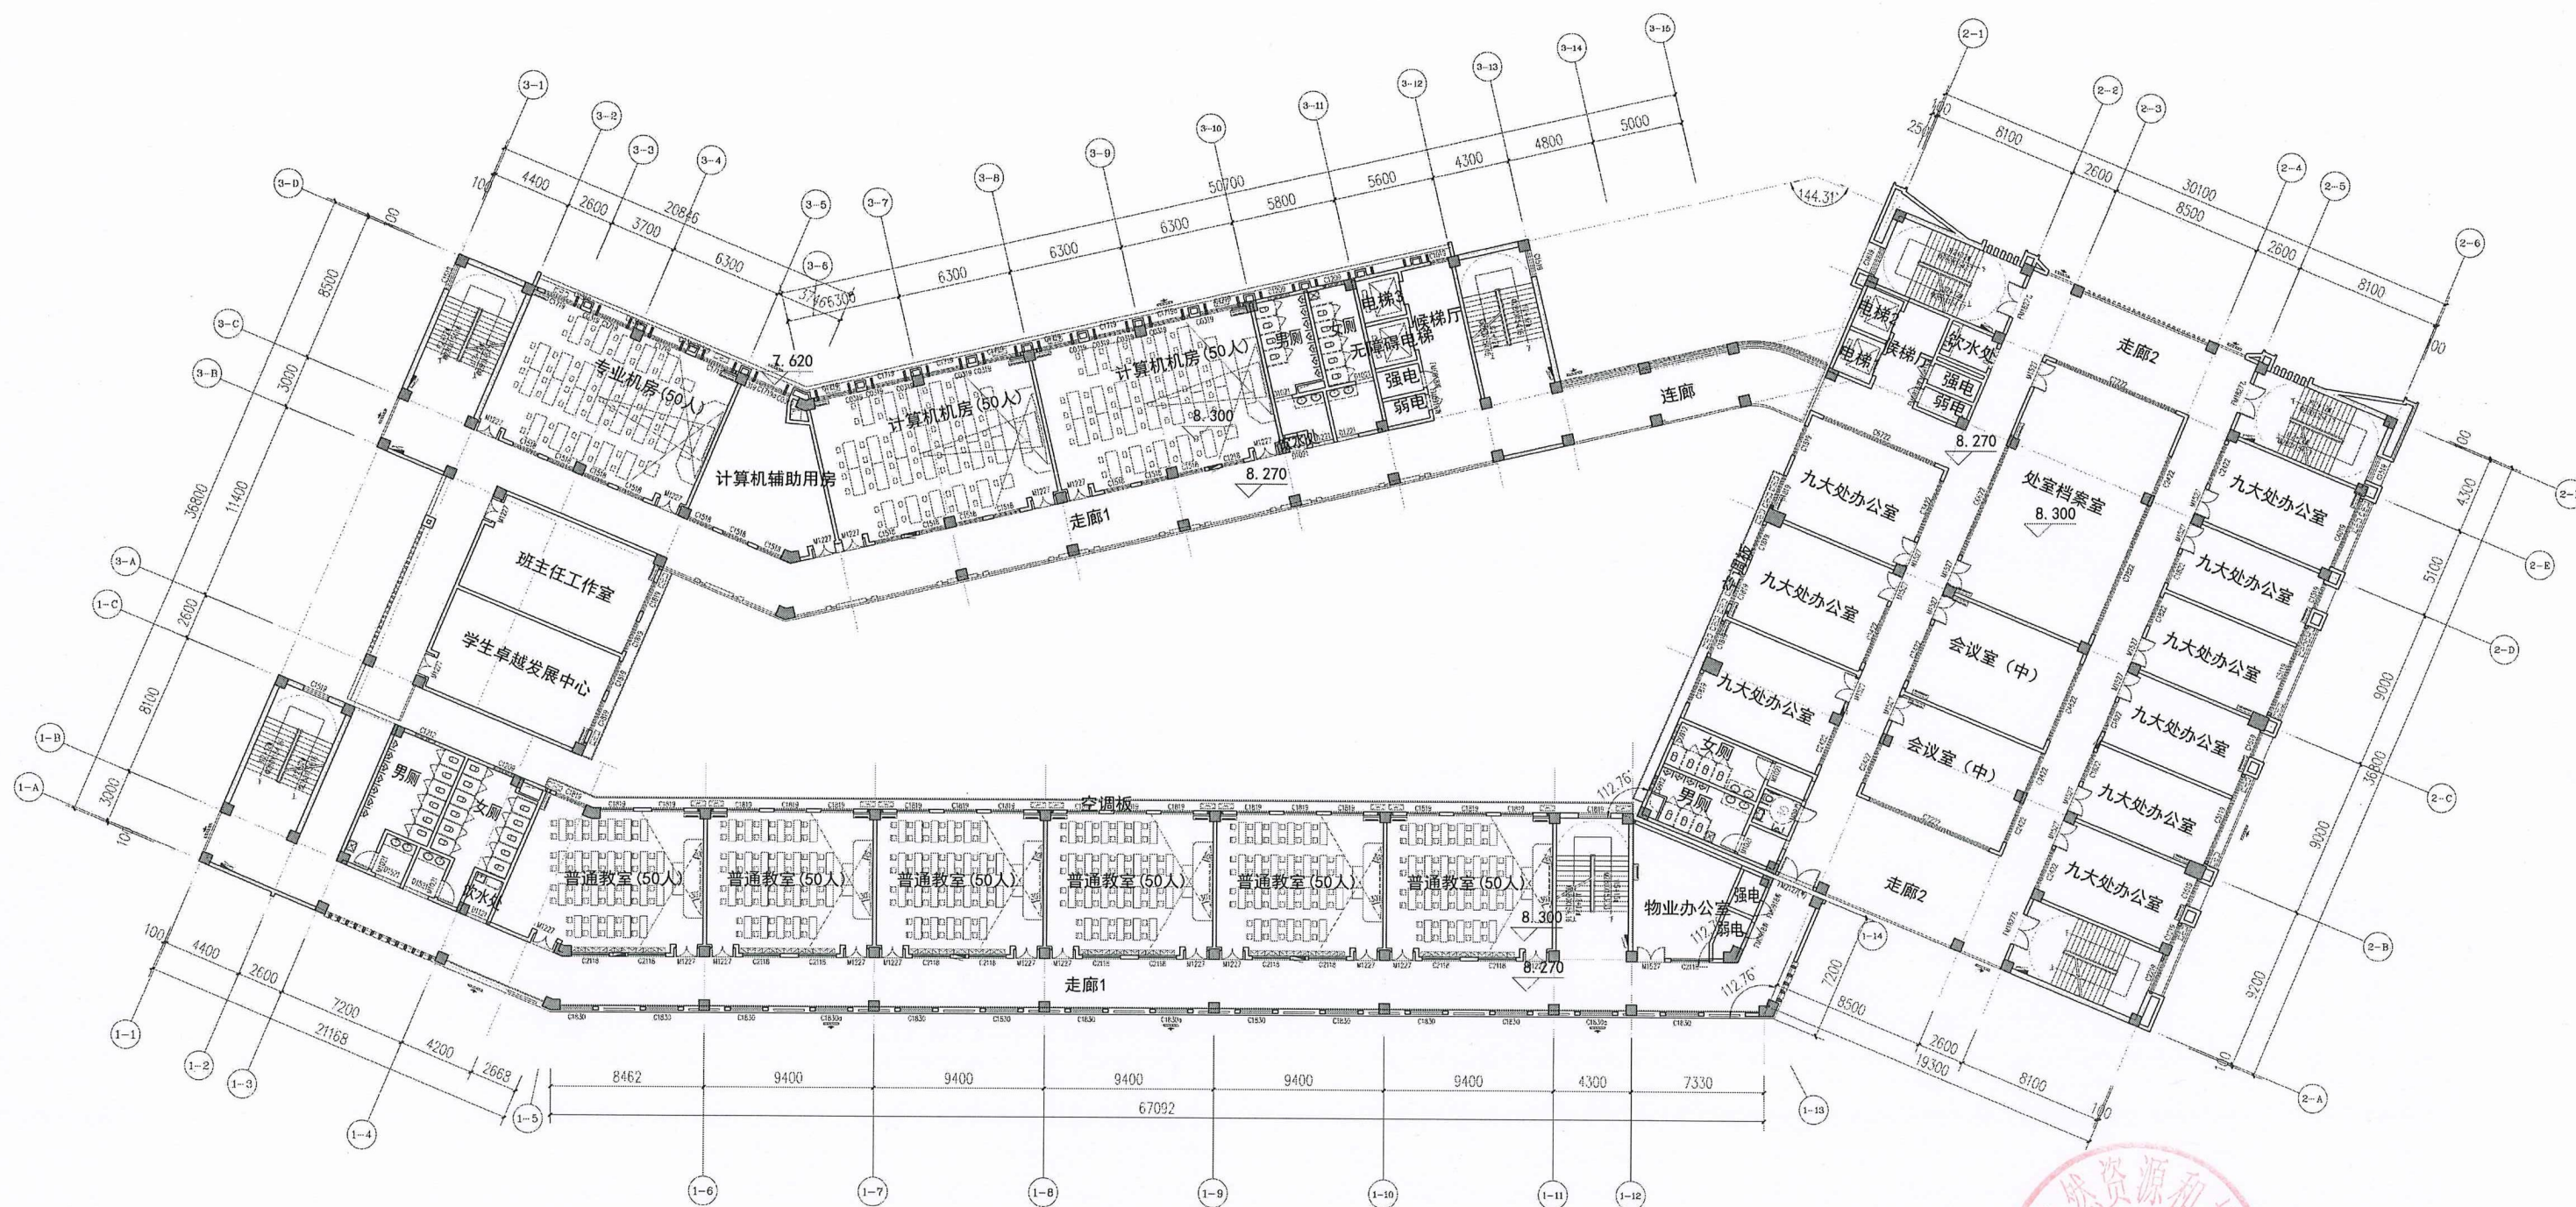

三层平面图 原工规图纸

注：本层建筑和计容面积为3069.36平米




技术图纸——综合楼



注本层建筑和计容面积为3069.34平米

综合楼

技术图纸——综合楼

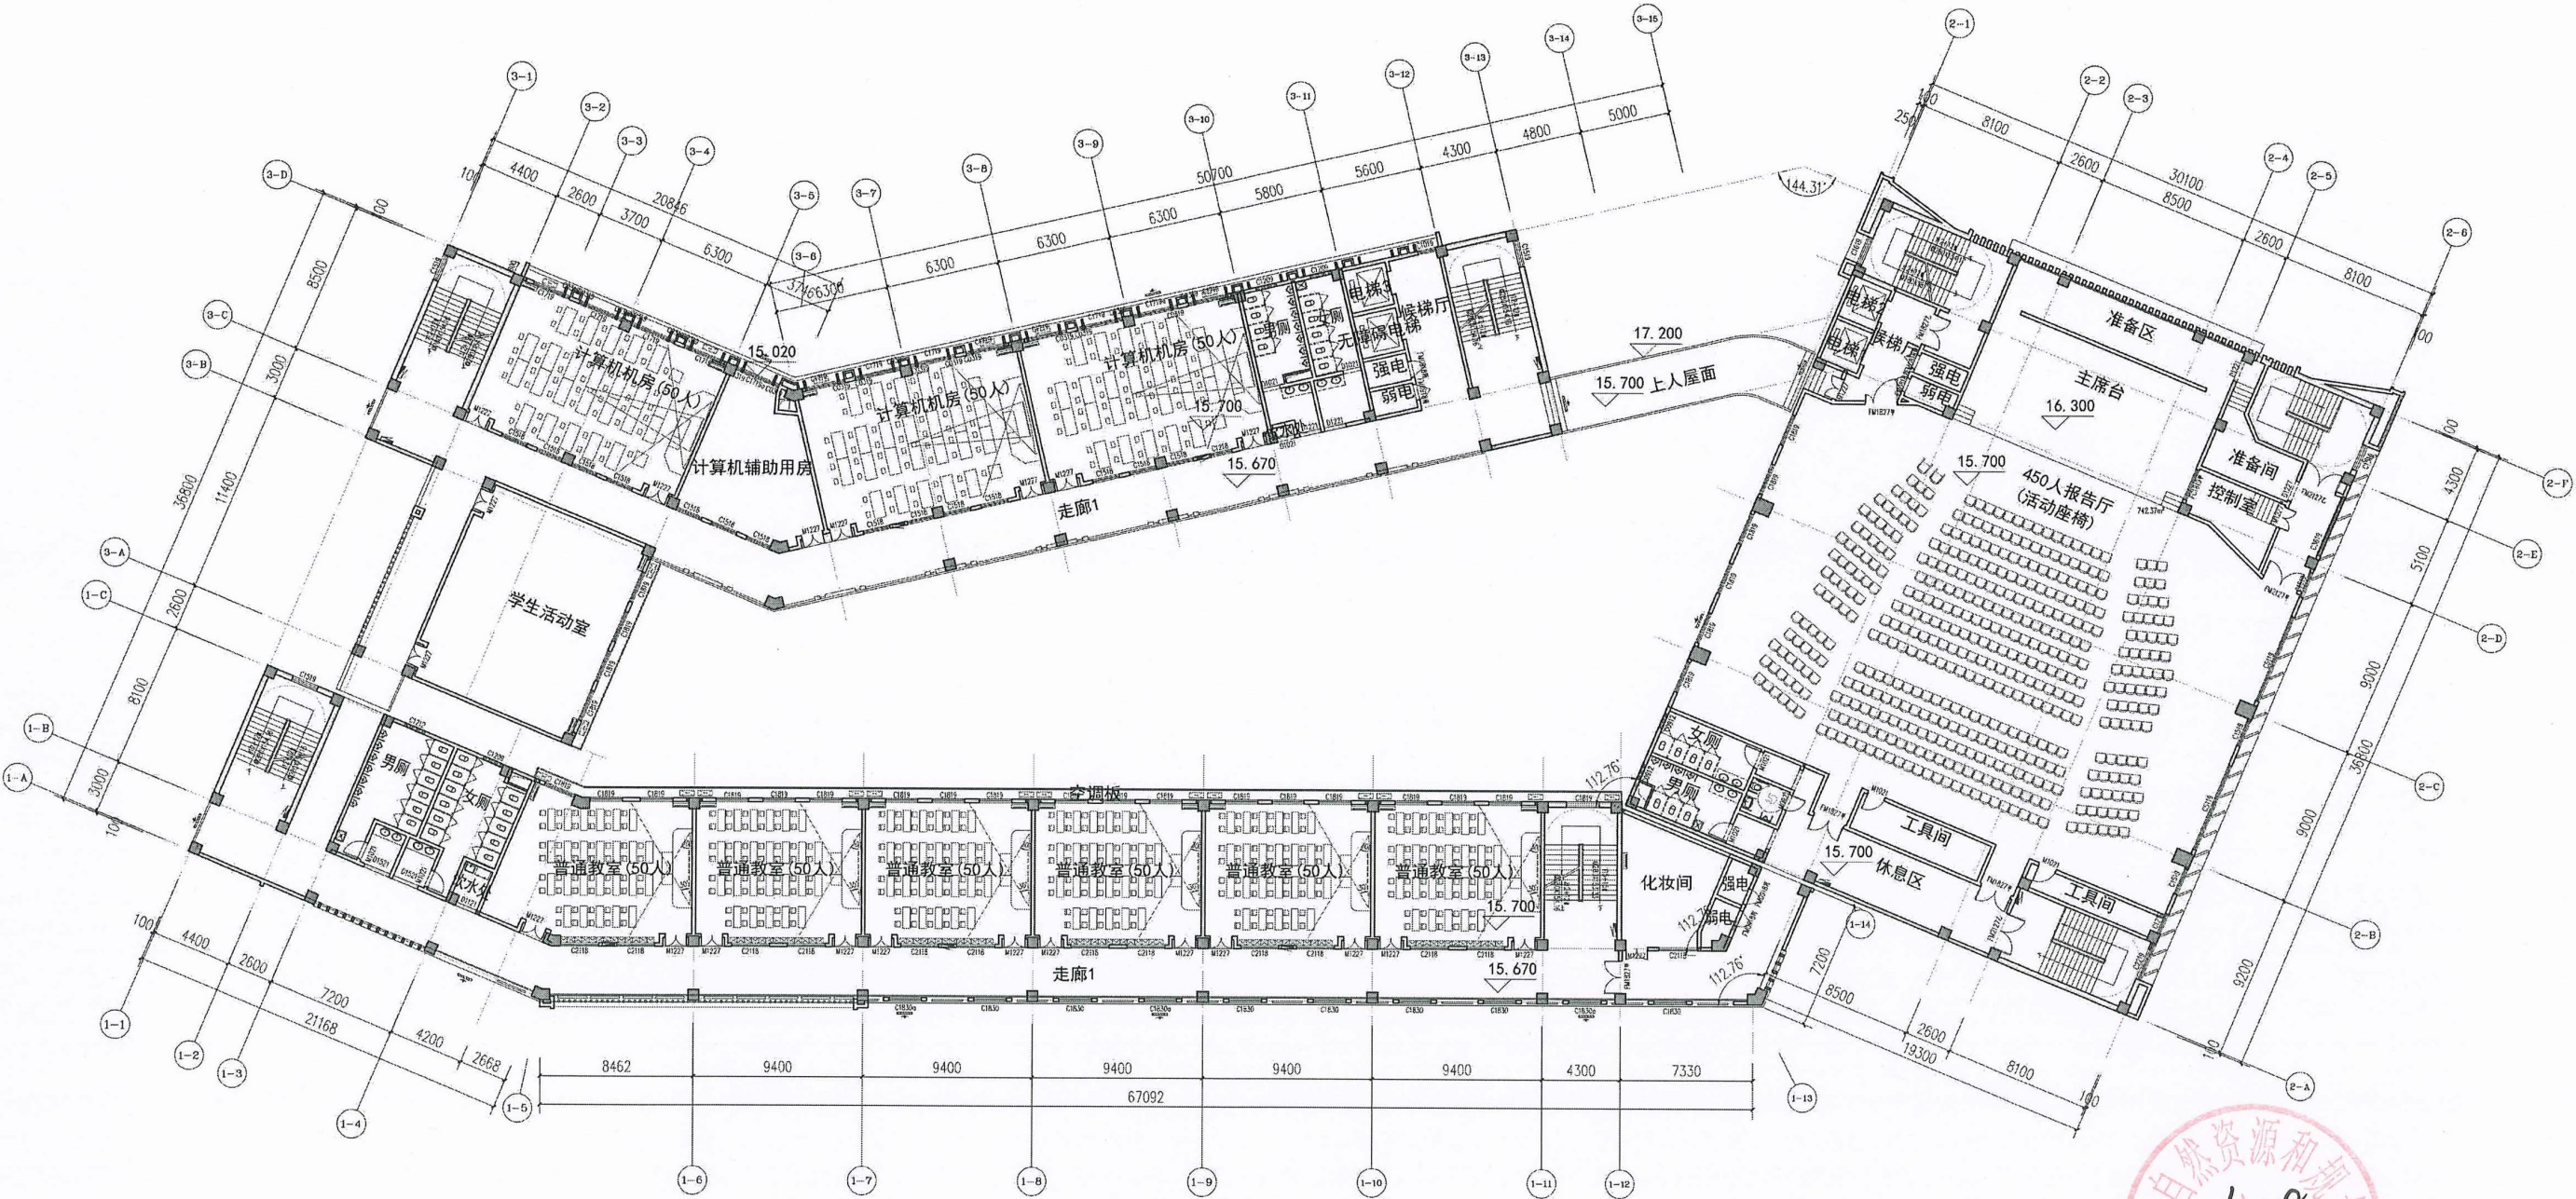


五层平面图 原工规图纸

注：本层建筑和计容面积为3018.91平米



综合楼

技术图纸——综合楼

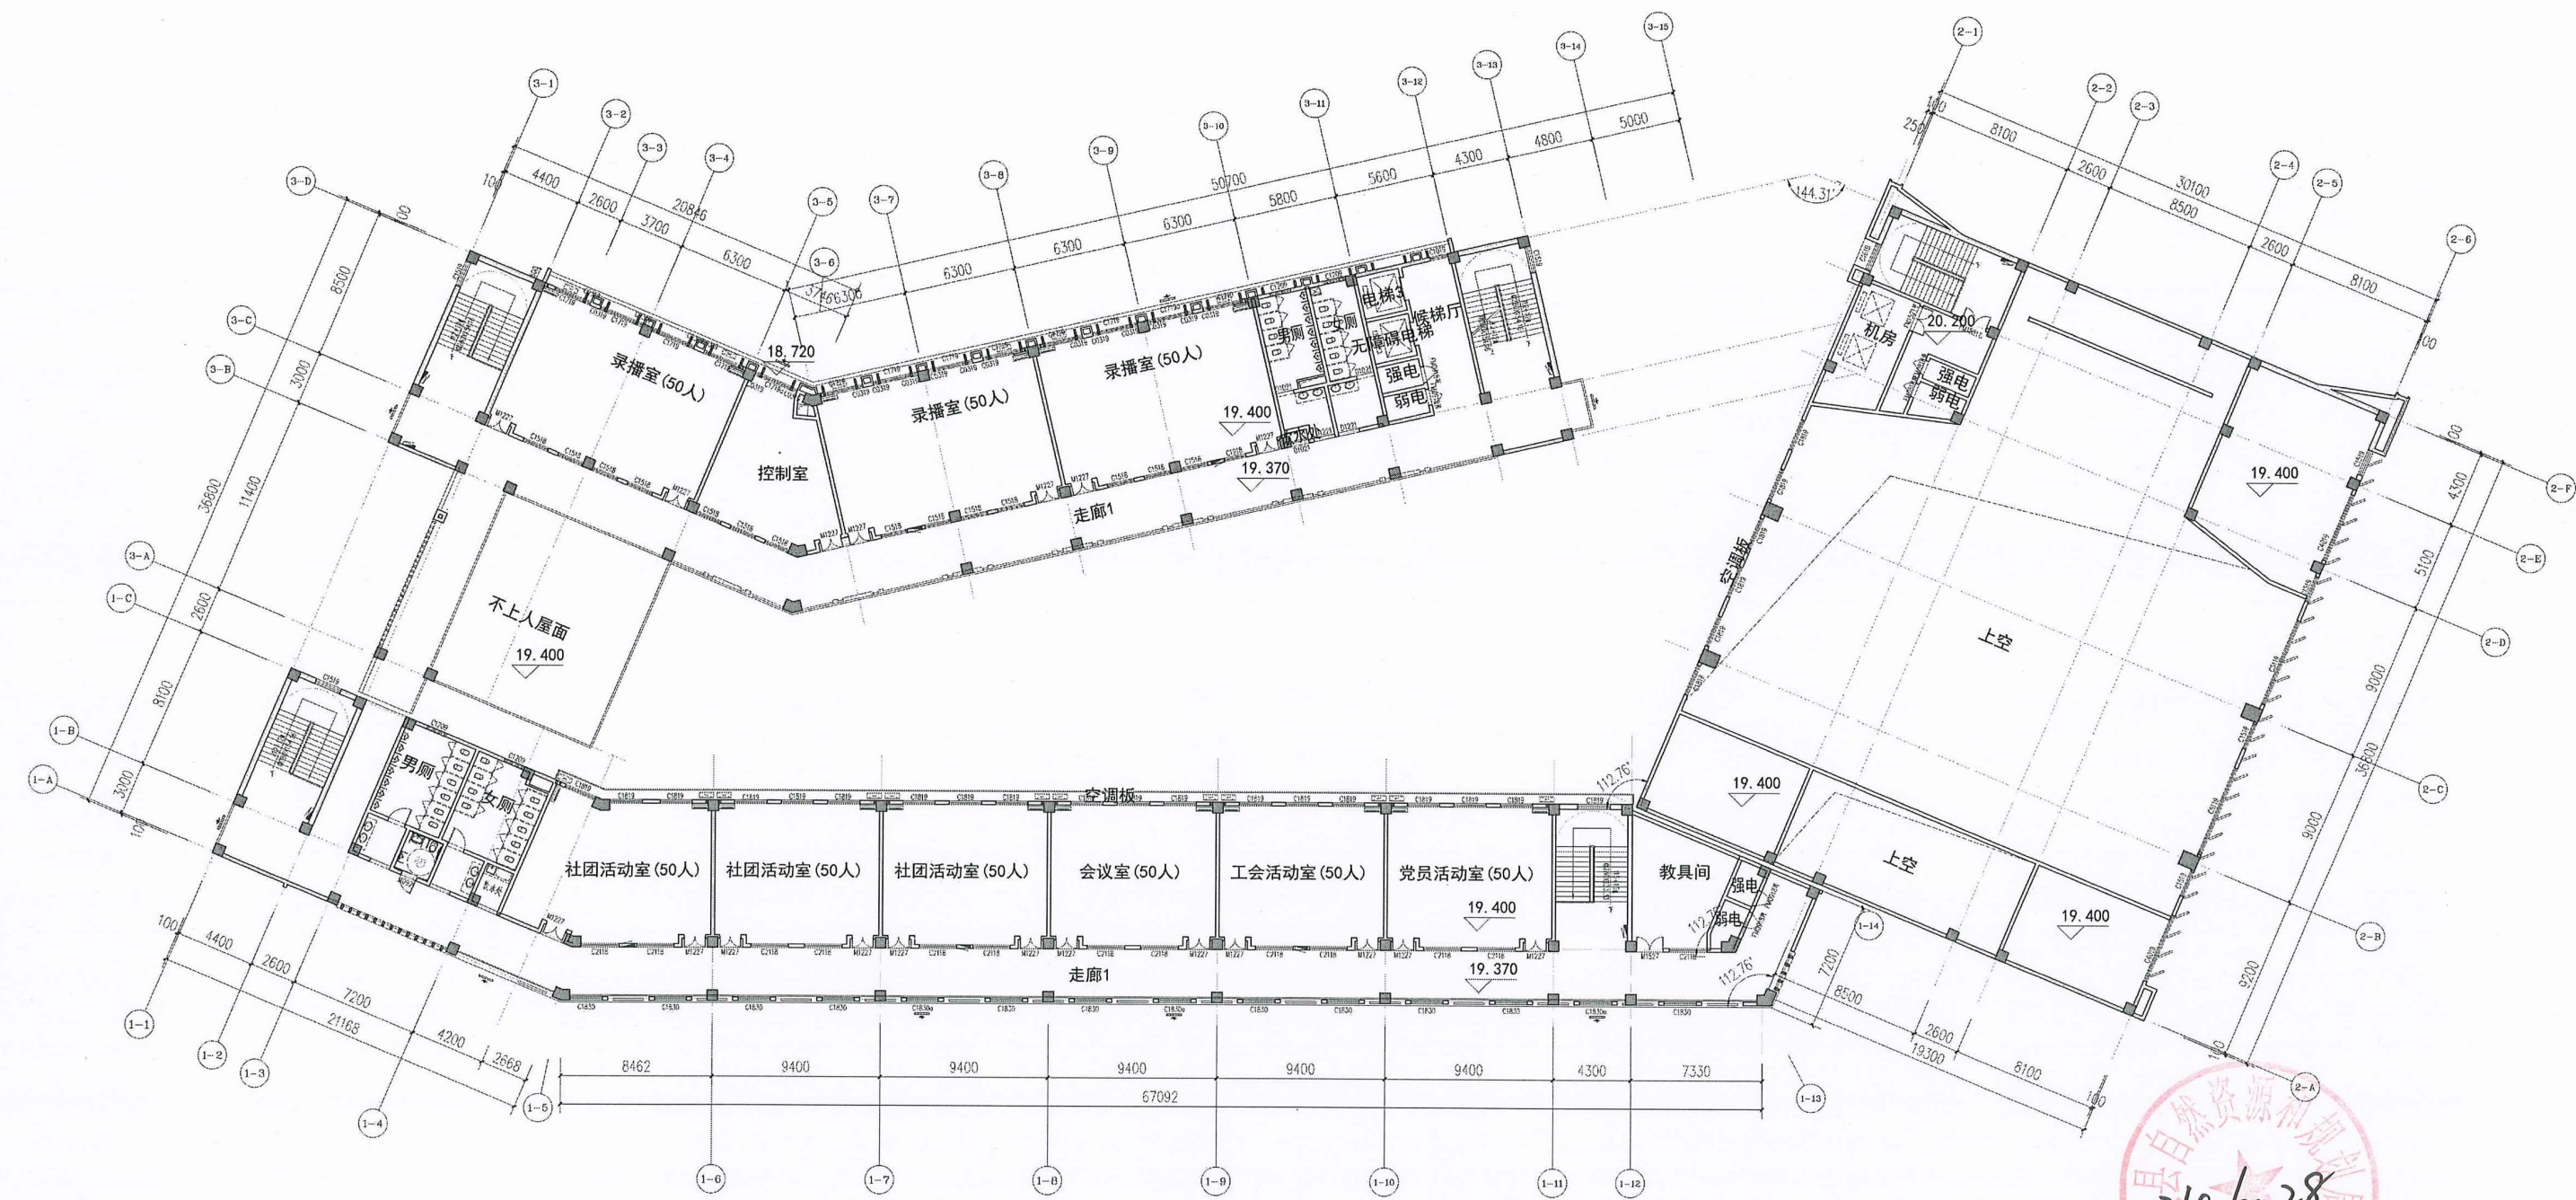


六层平面图 原工规图纸

注：本层建筑和计容面积为1885.68平米

D、E学生公寓

技术图纸——宿舍楼

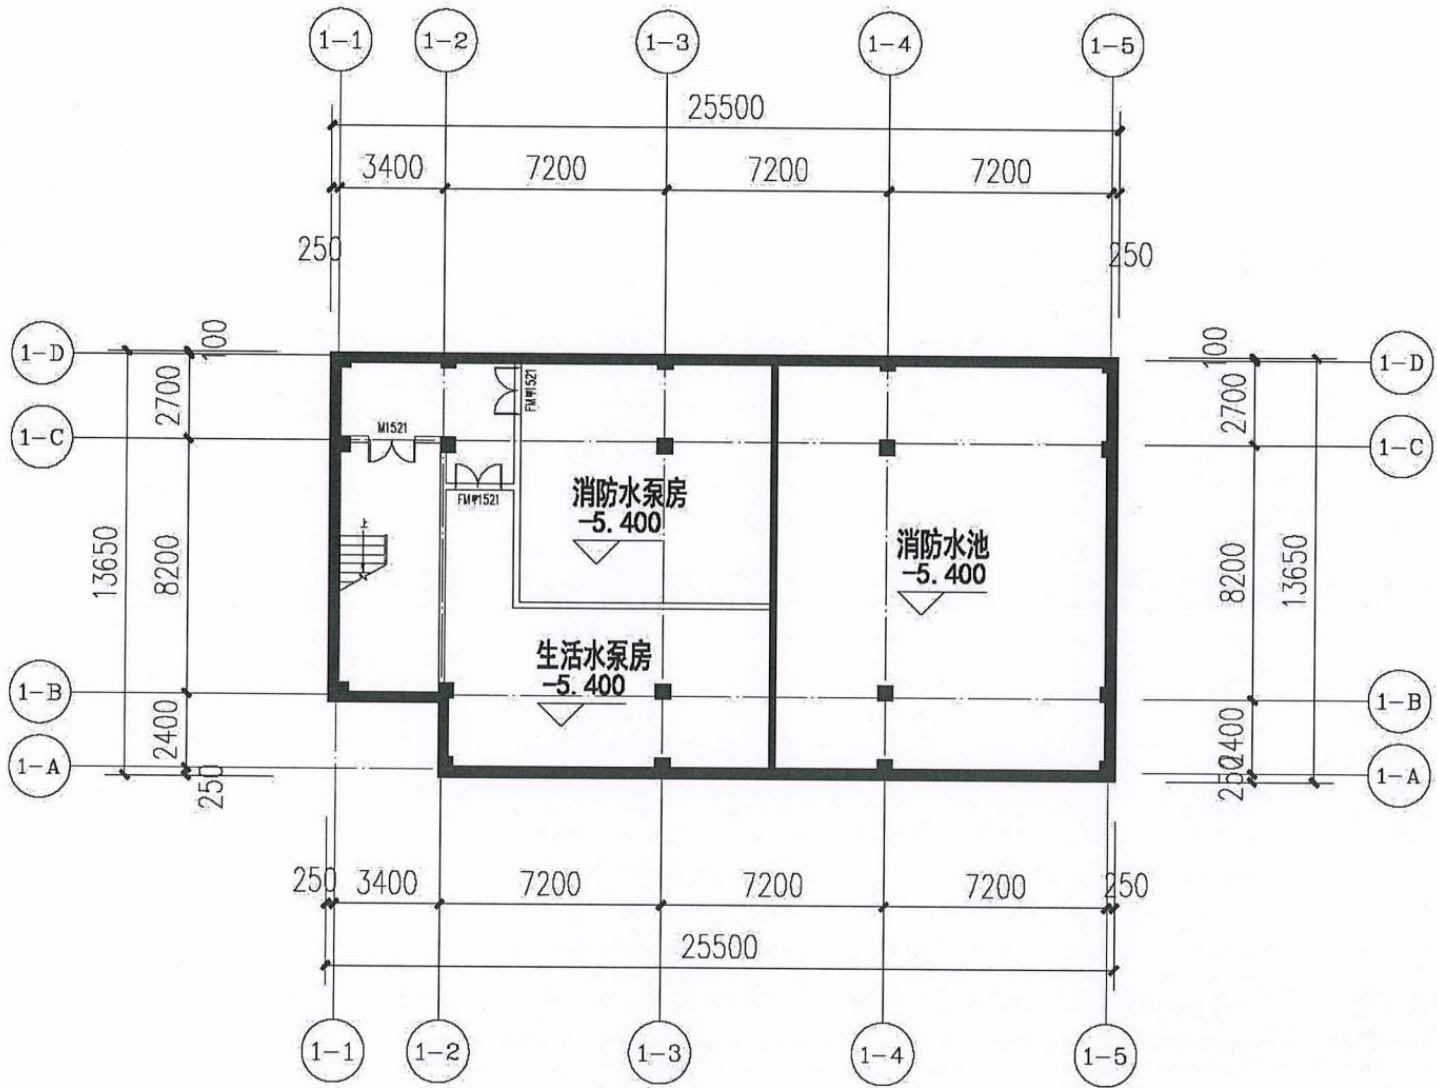


学生公寓地下一层平面图 原工规图纸

注：本层建筑面积343.93平米


D、E学生公寓

技术图纸——宿舍楼

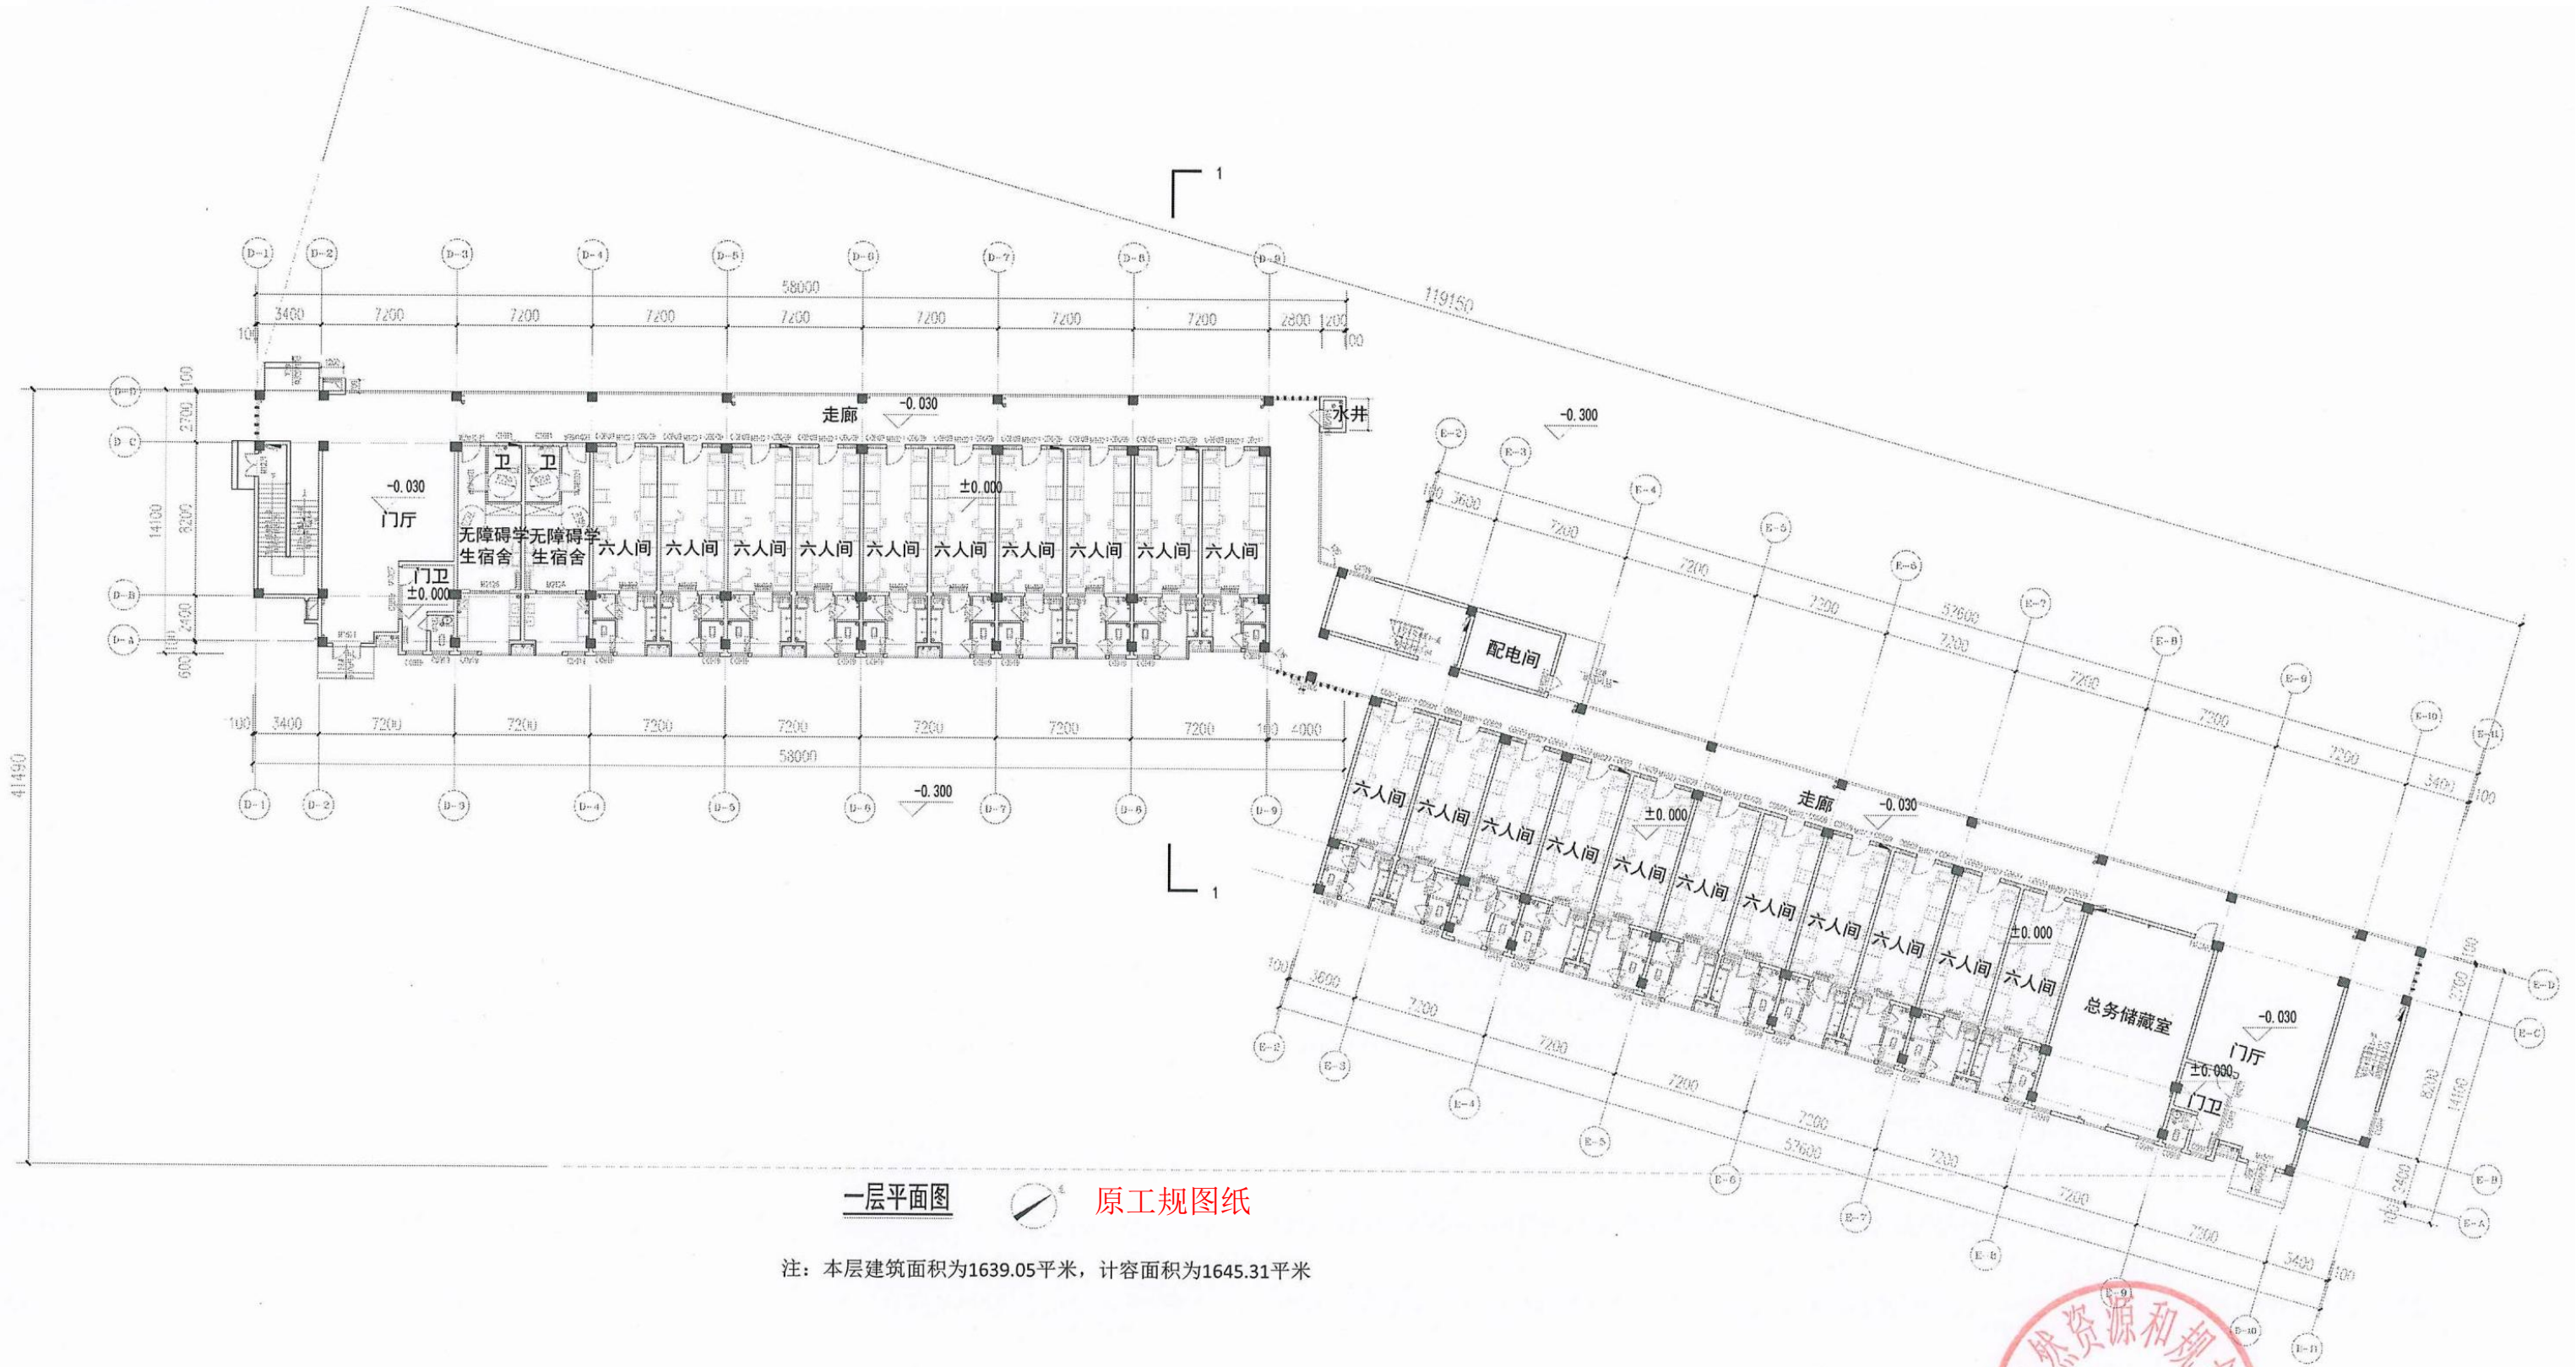


D、E学生公寓

技术图纸——宿舍楼

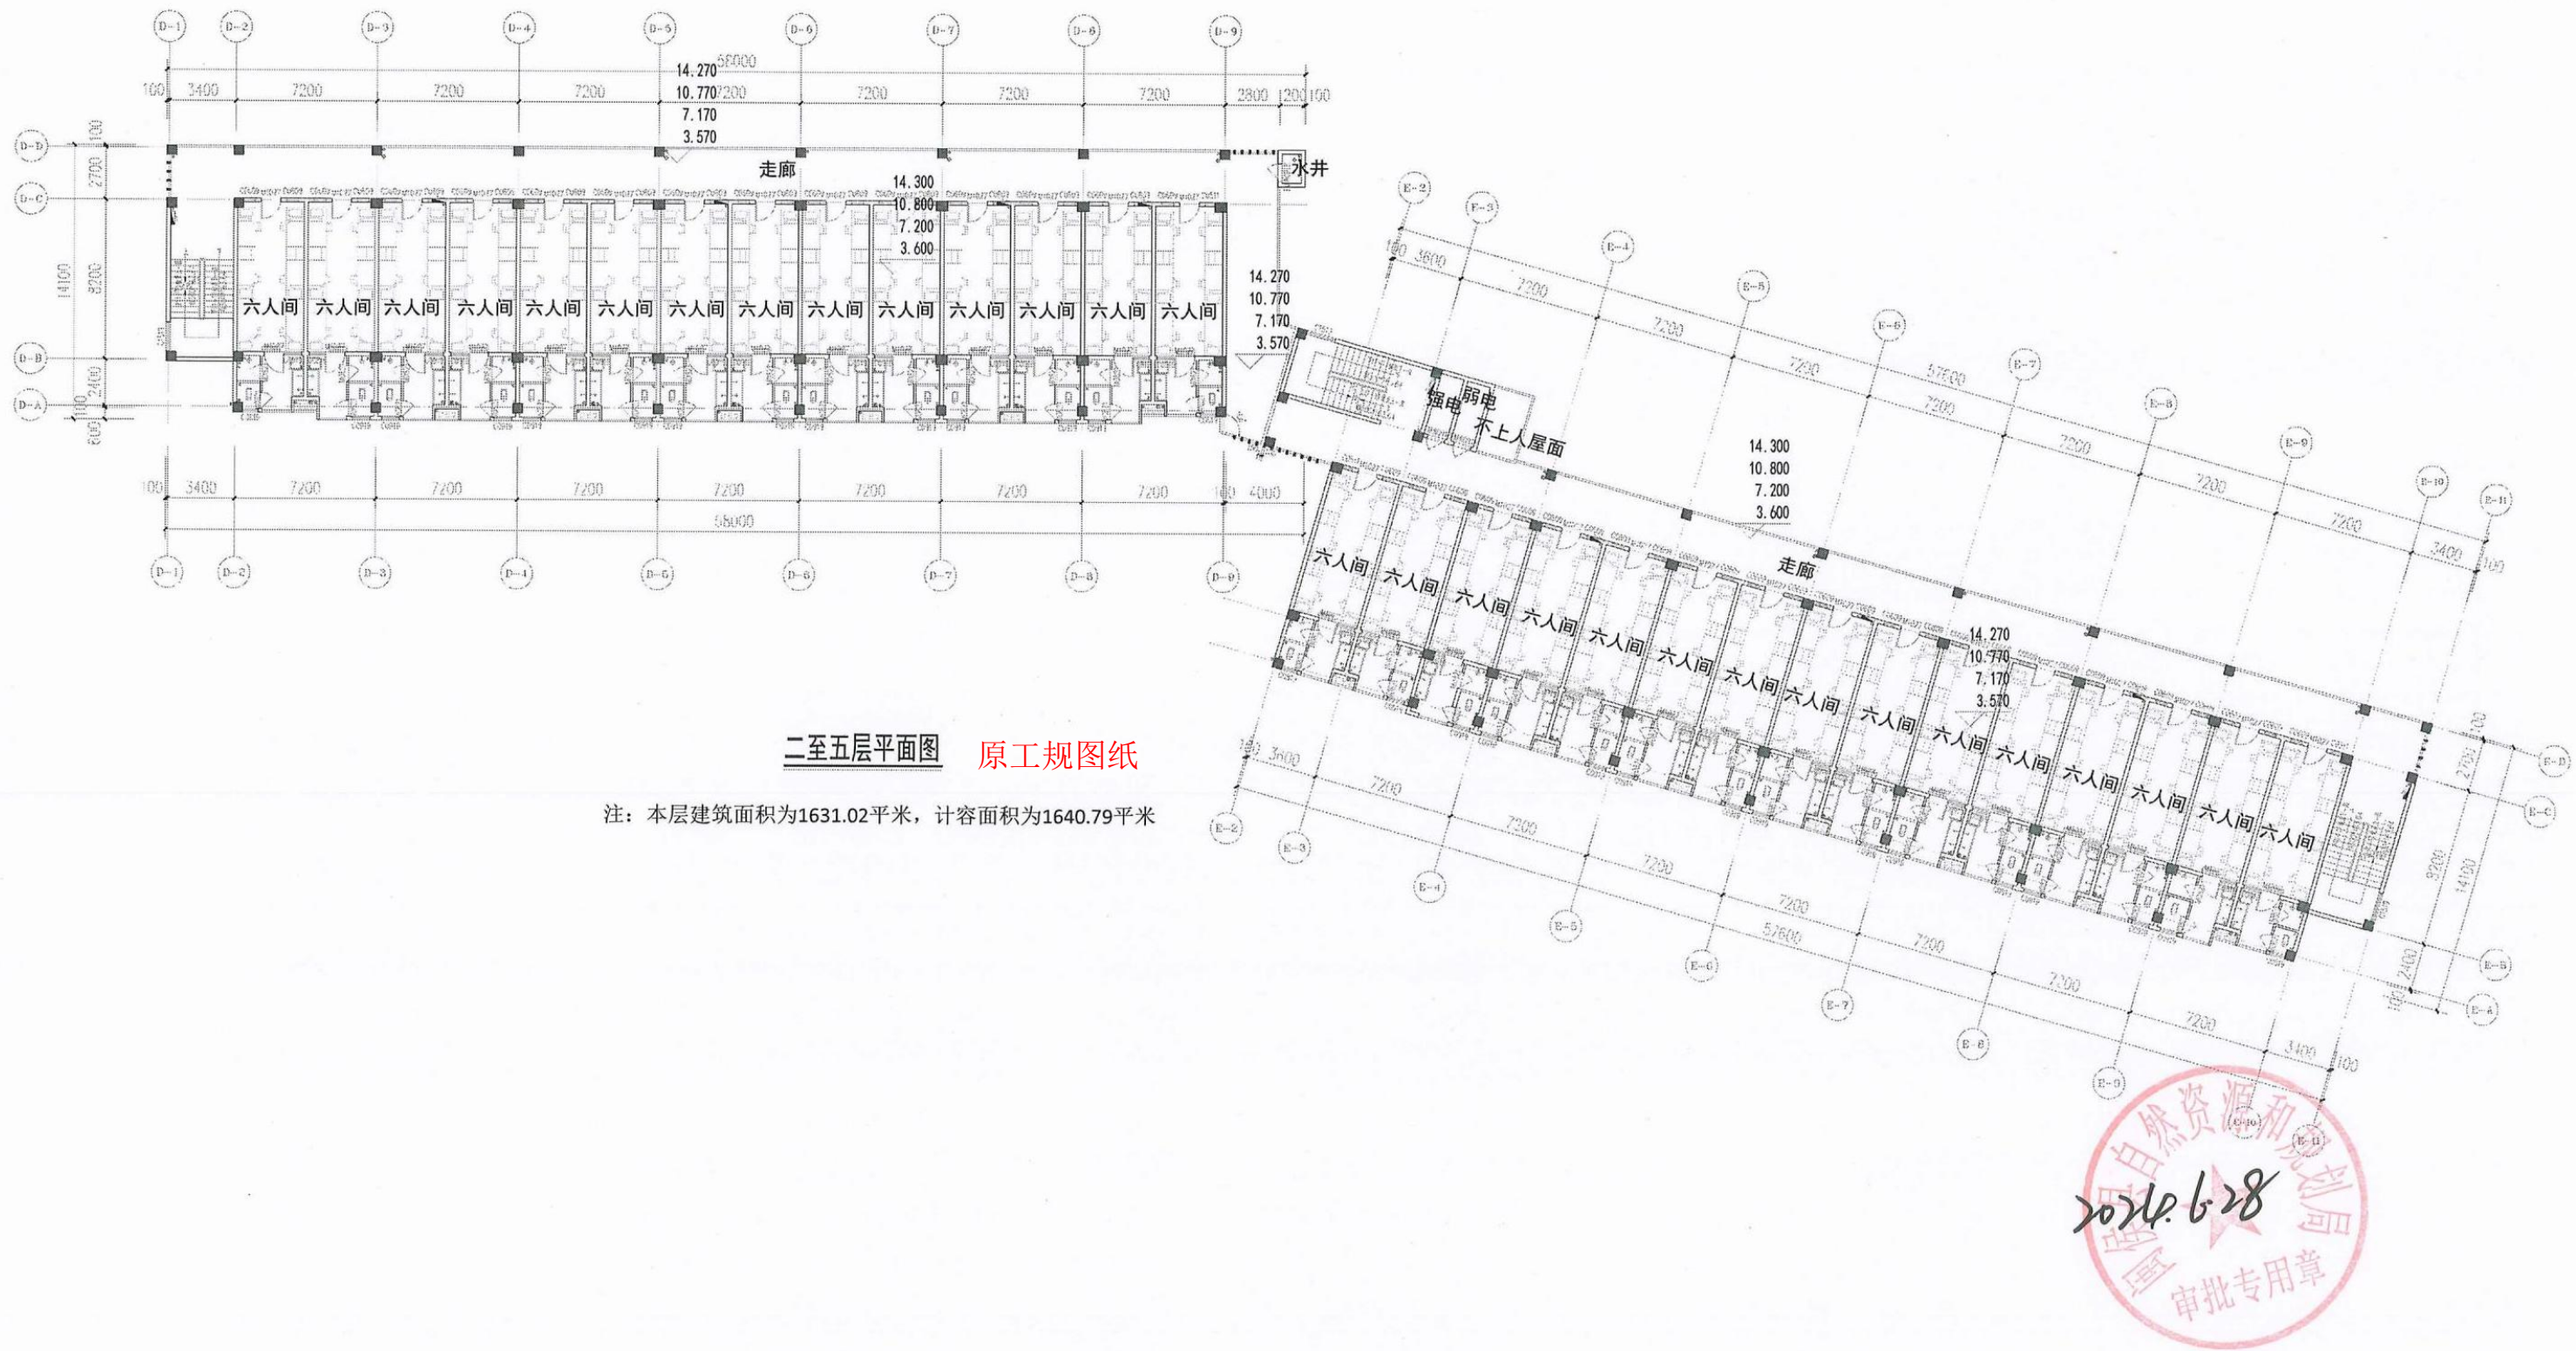

D、E学生公寓

技术图纸——宿舍楼

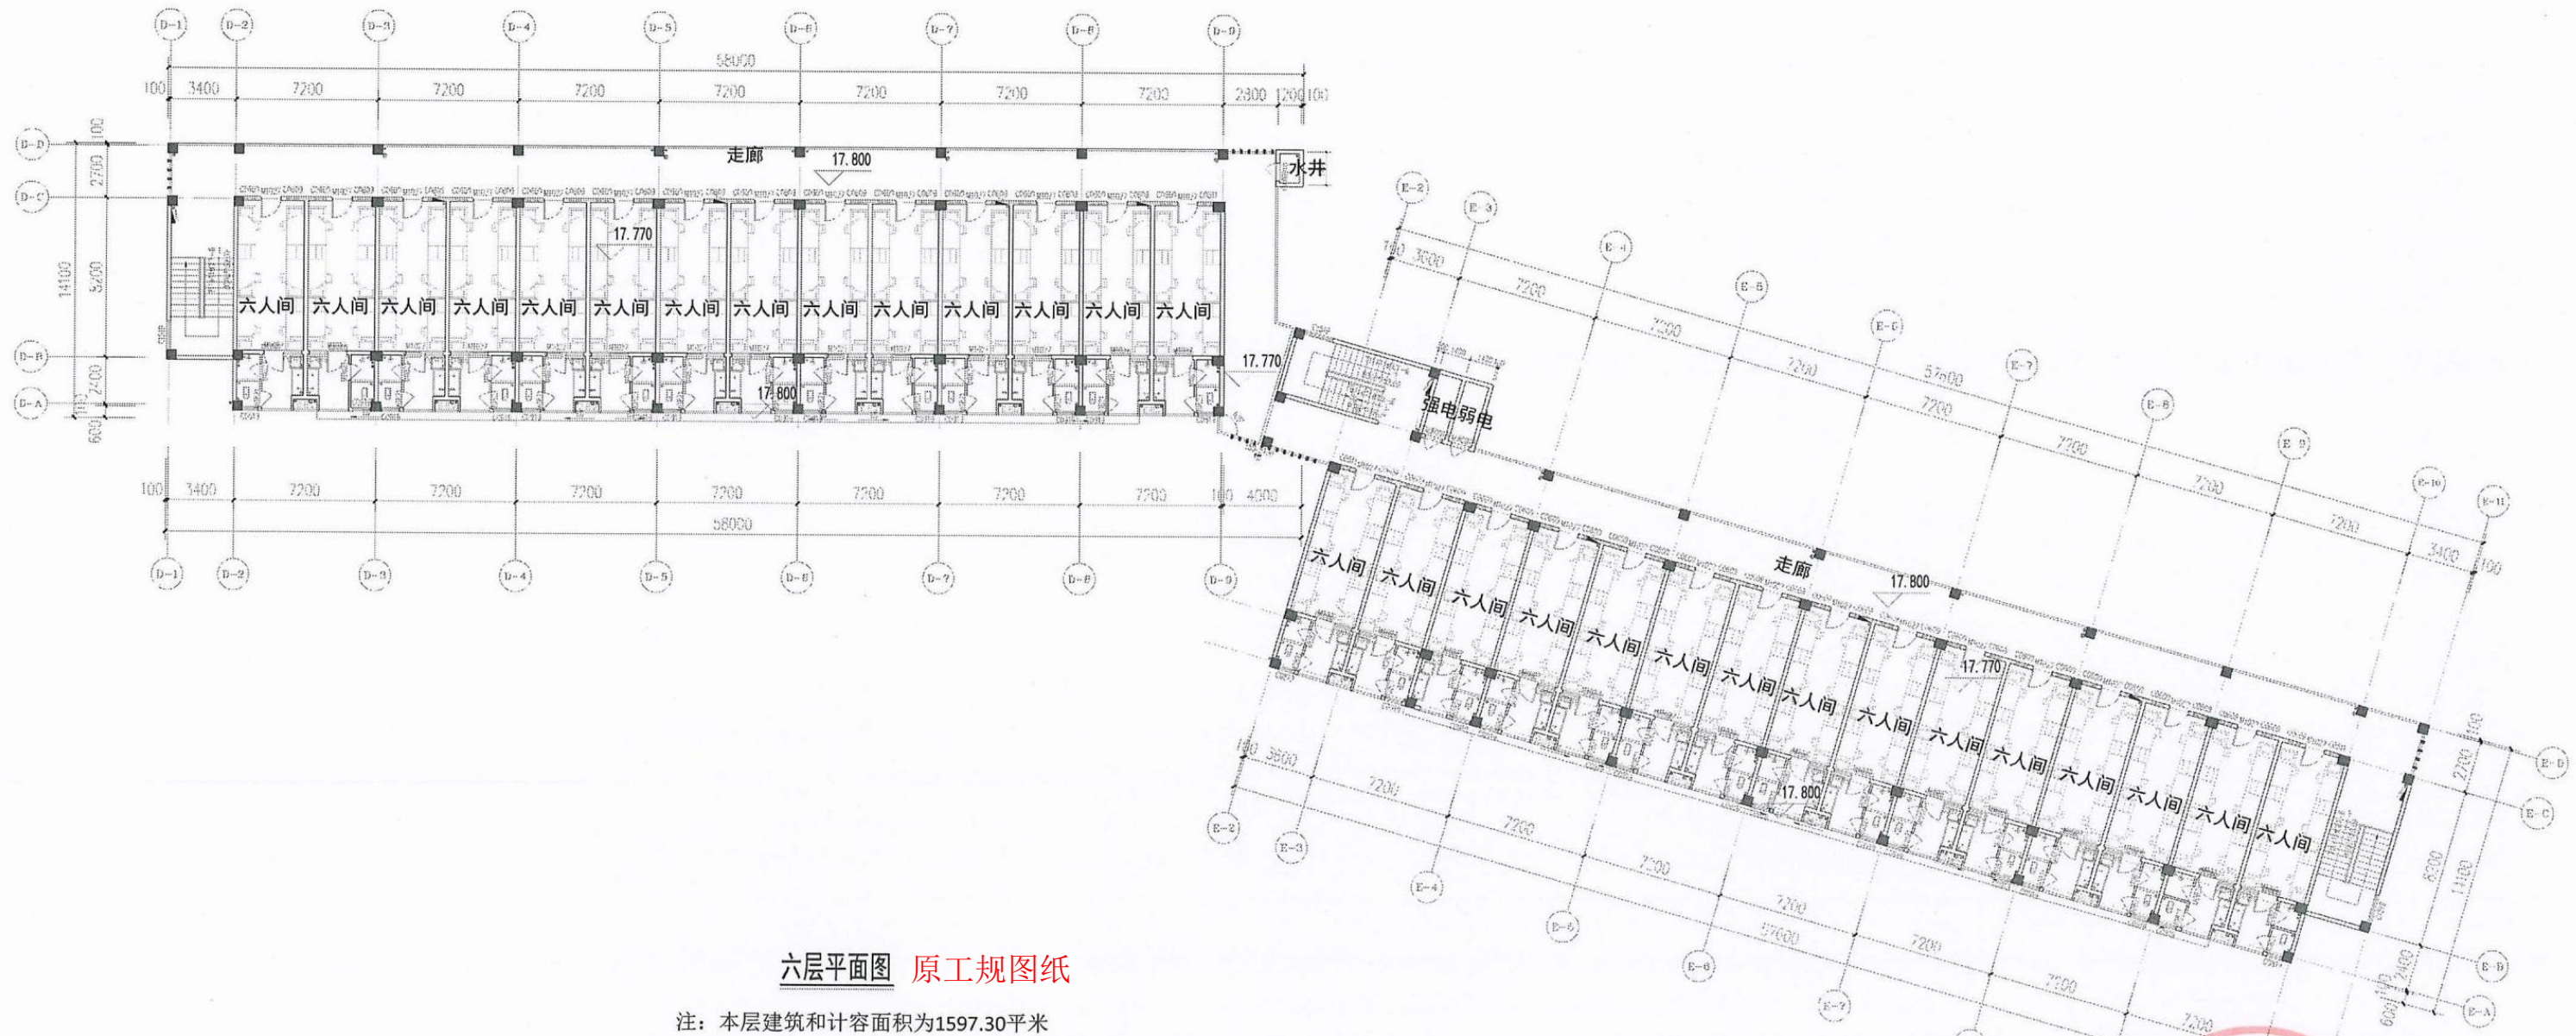


六层平面图 原工规图纸

注：本层建筑和计容面积为1597.30平米



D、E学生公寓

技术图纸——宿舍楼

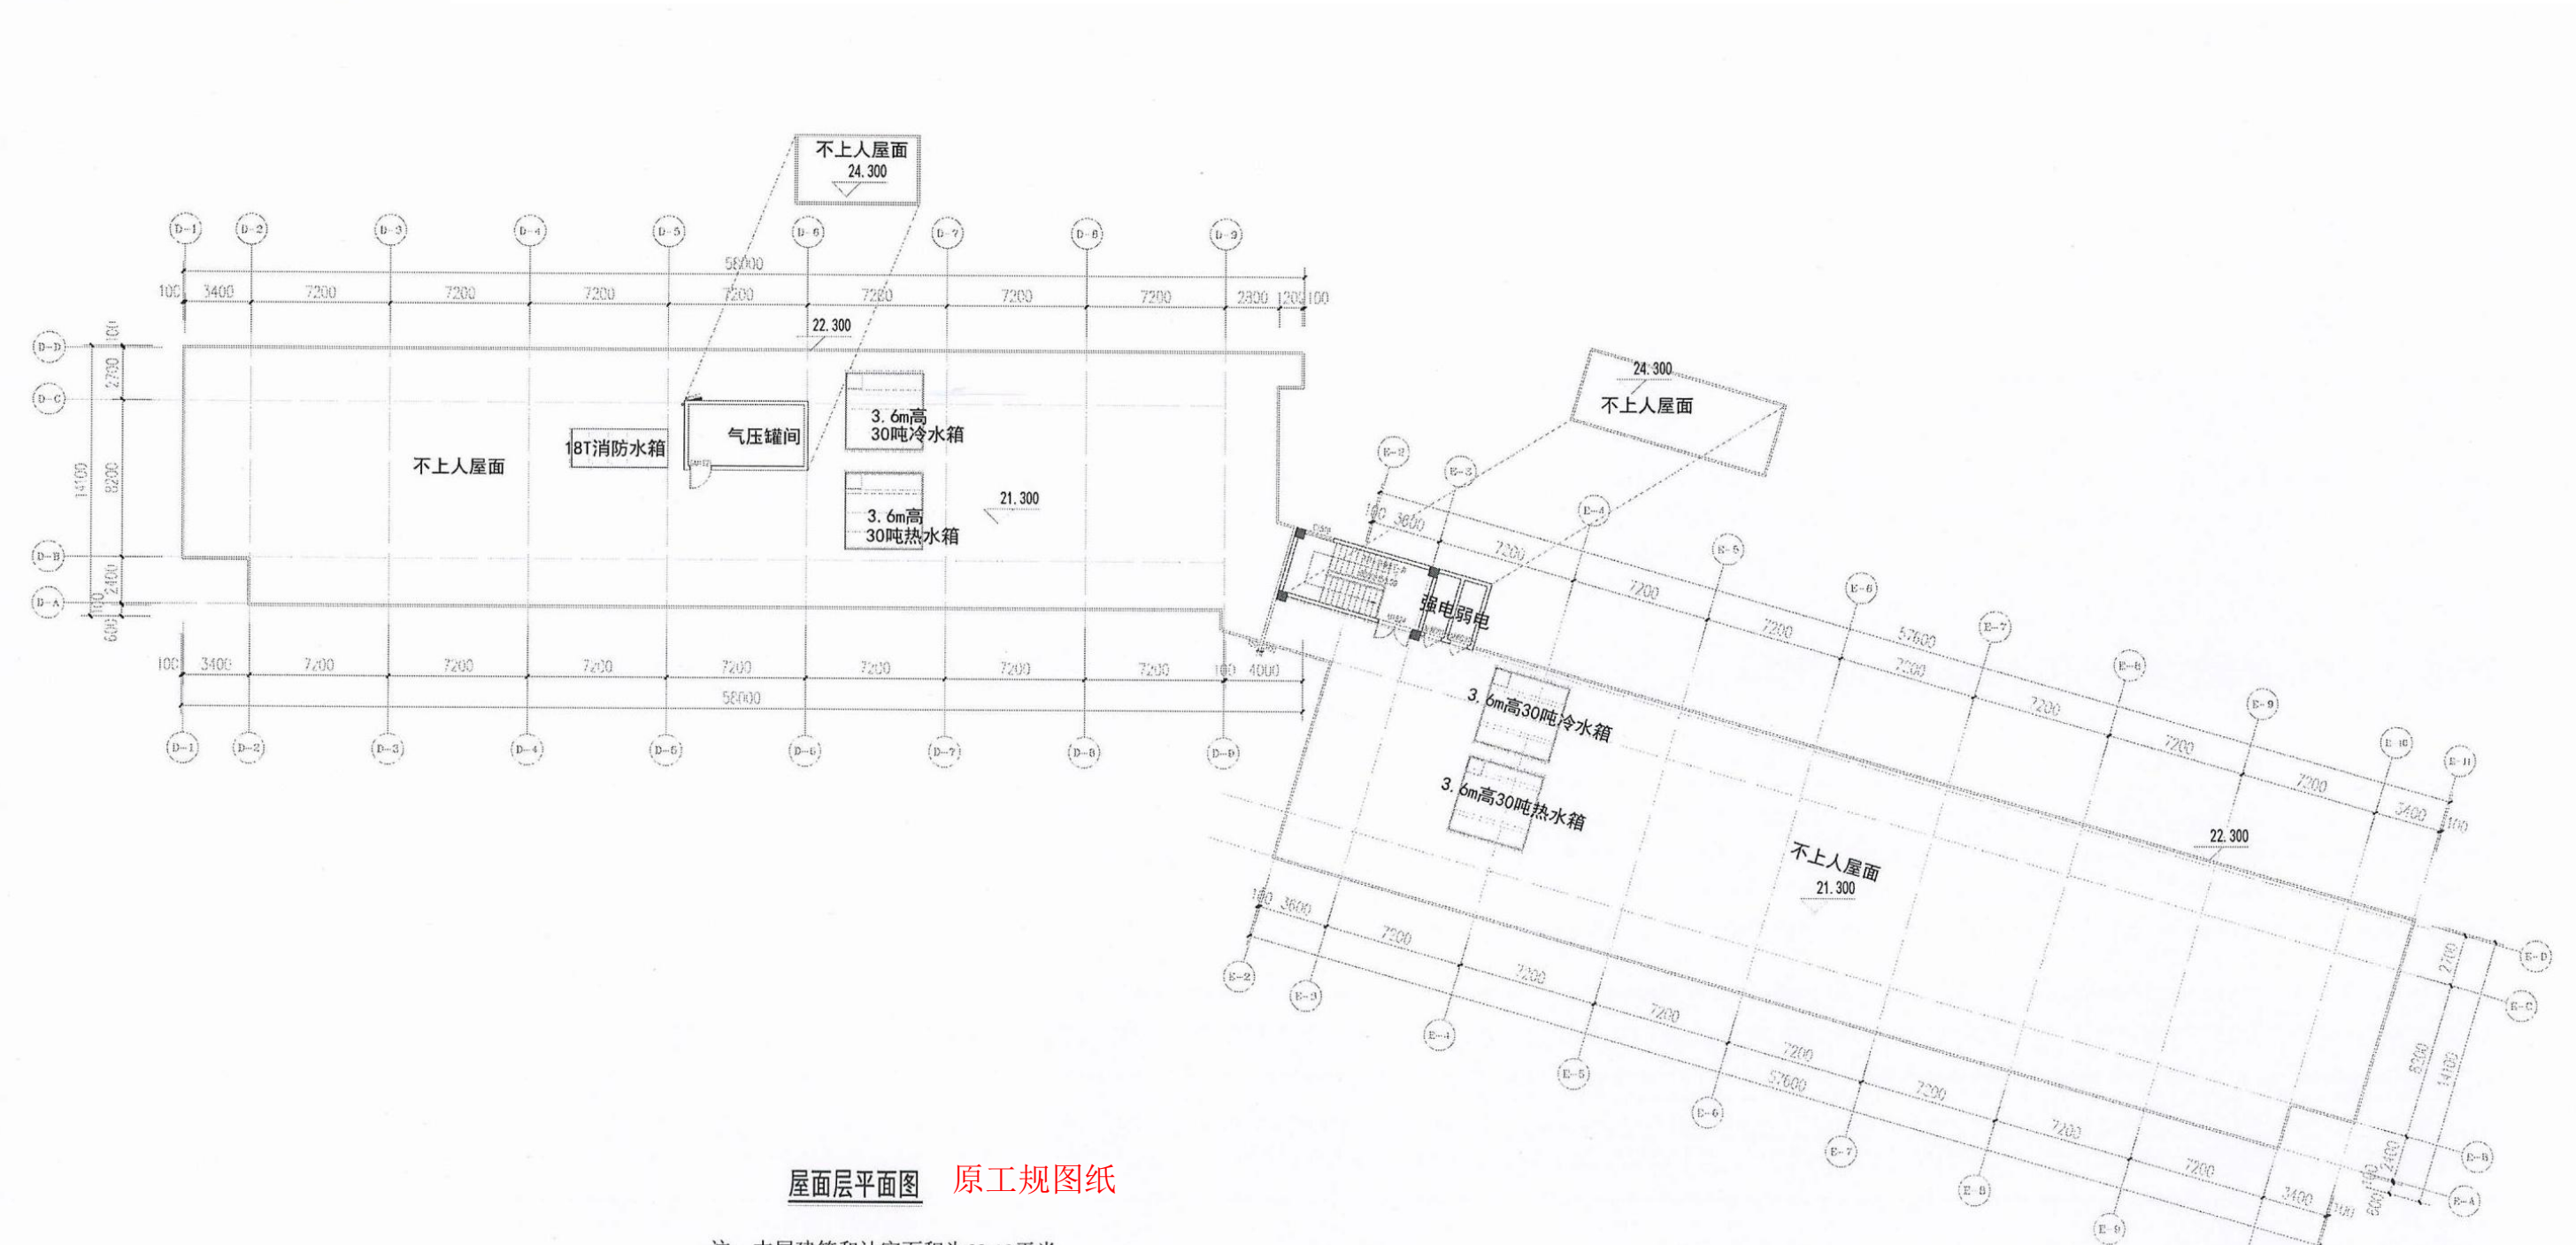


屋面层平面图 原工规图纸

注：本层建筑和计容面积为62.13平米



D、E学生公寓

技术图纸——宿舍楼

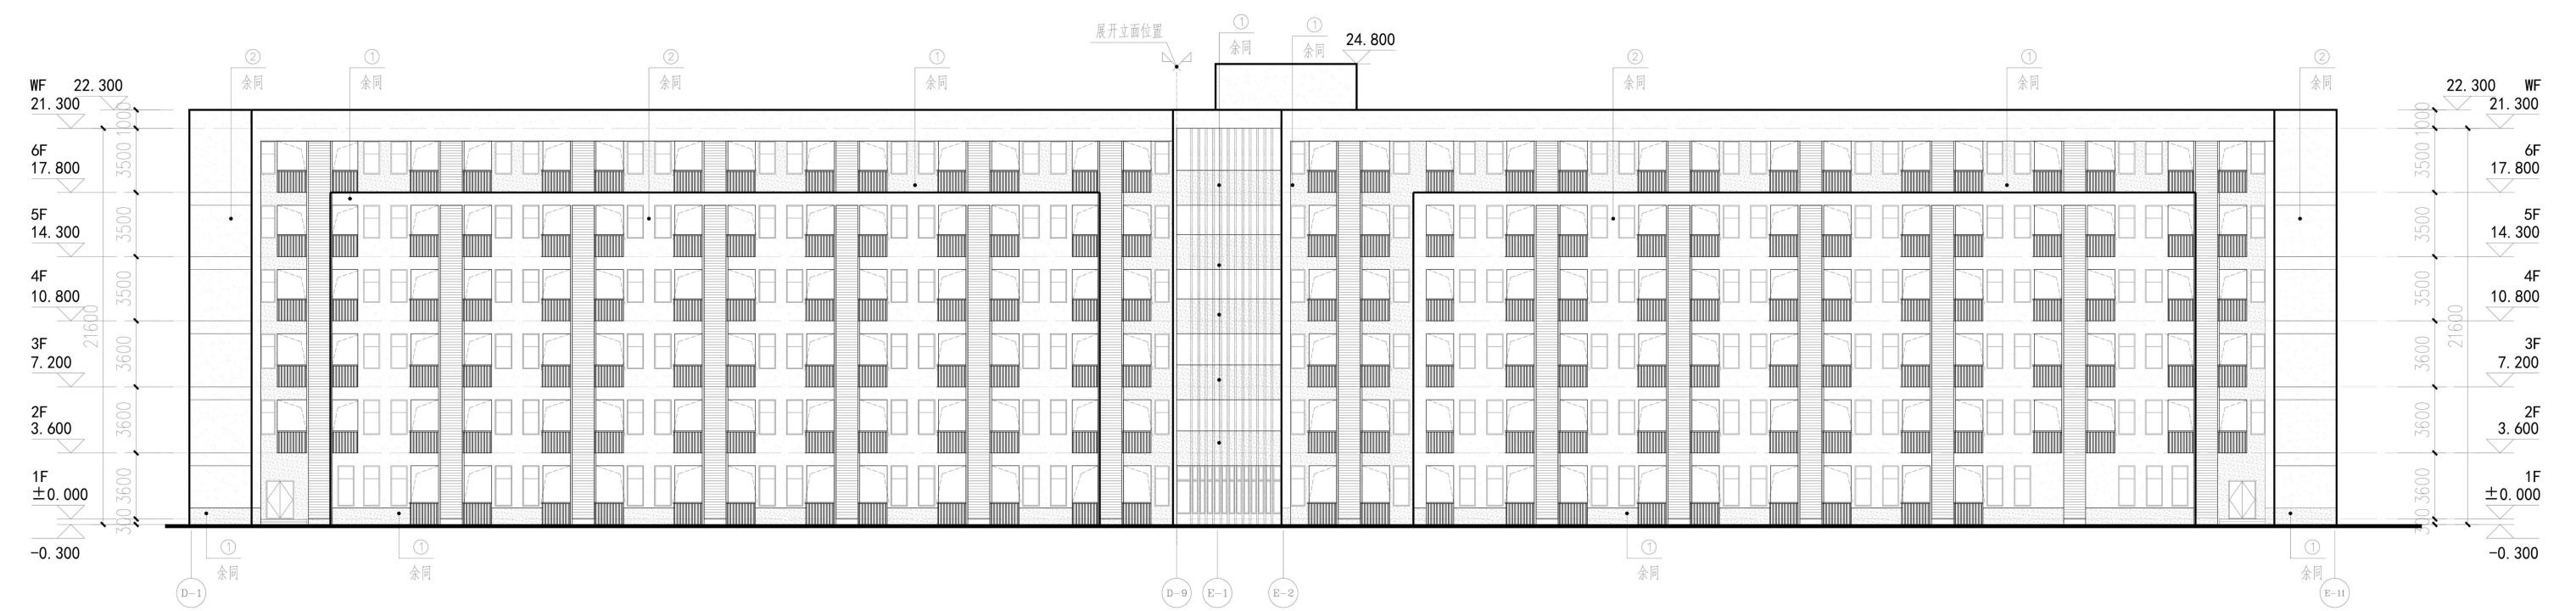


编号	图例	色号 (编号国标02J503-1)	材质
①		14-5-8	浅灰色水包砂(无黑色勾缝)
②		2-5-9	米黄色水包砂

D-1轴~E-11轴展开立面图

原工规图纸

D、E学生公寓

技术图纸——宿舍楼

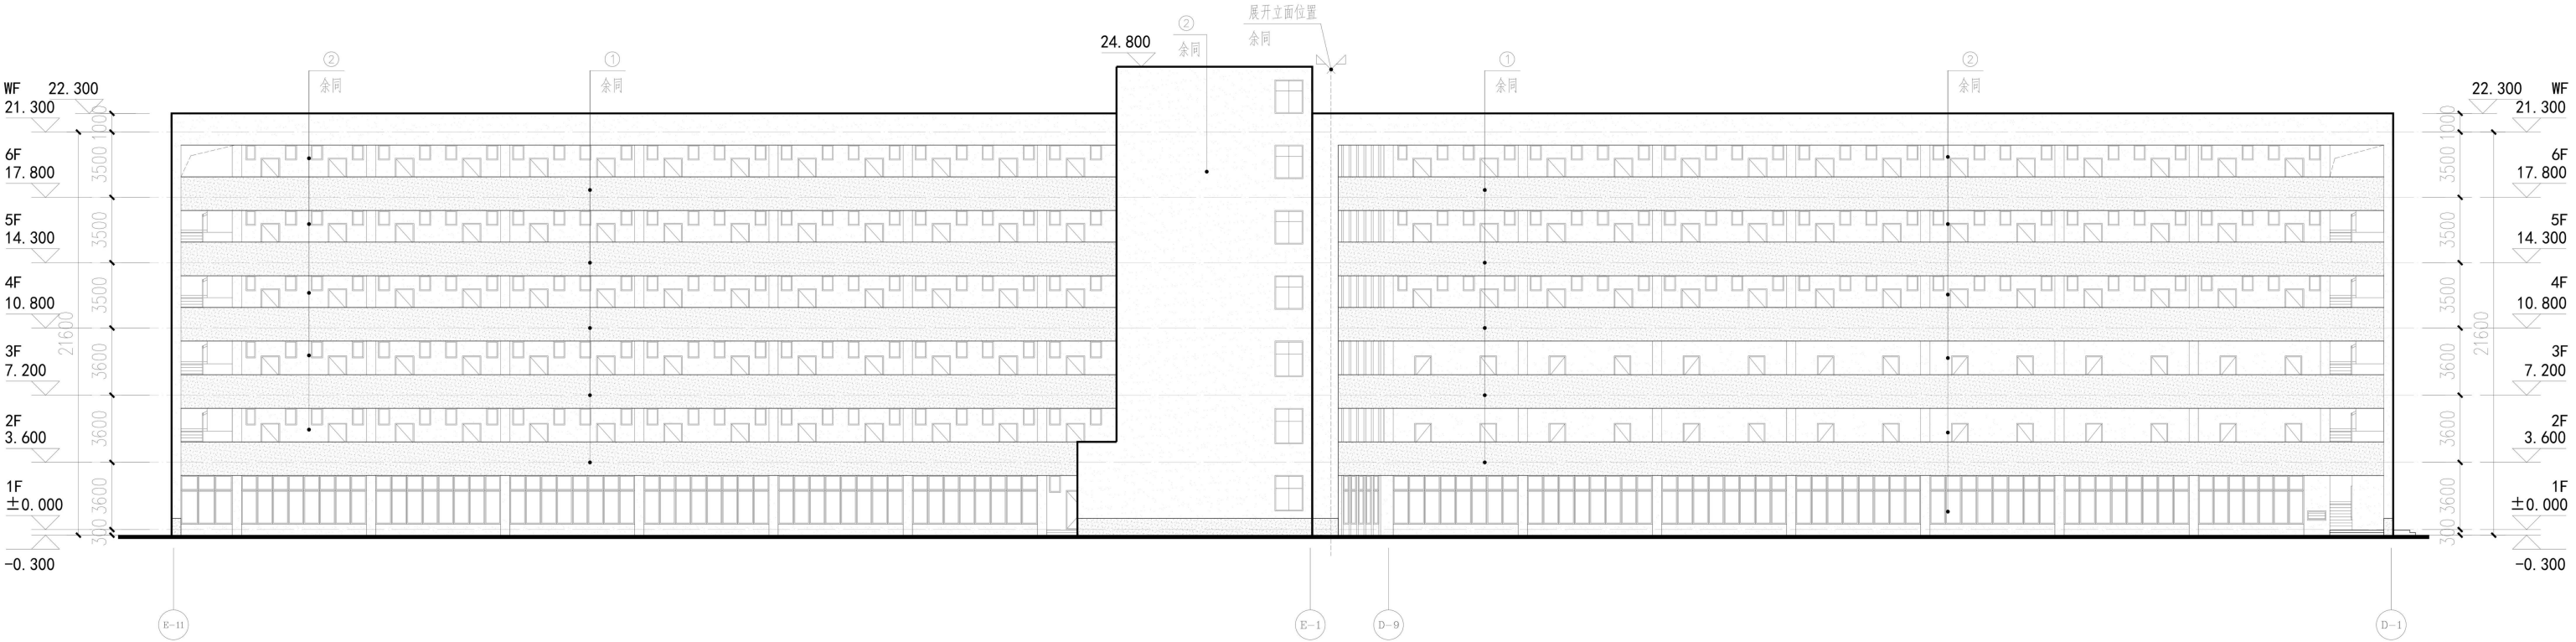

轴~轴展开立面图

原工规图纸

编号	图例	色号 (编号国标02J503-1)	材质
①		14-5-8	浅灰色水包砂(无黑色勾缝)
②		2-5-9	米黄色水包砂

D、E学生公寓

技术图纸——宿舍楼



学生宿舍东南面透视图

原工规效果图

D、E学生公寓

技术图纸——宿舍楼



学生宿舍西北面透视图

原工规效果图

[illegible]

原工规总平面图