

# 福建中医药大学教学综合楼项目-变更后图纸

福建省机电沿海建筑设计研究院有限公司

# 福建中医药大学教学综合楼项目

项目负责人：张玉林

建筑负责人：邱奕越

结构负责人：胡颂林

给排水负责人：彭娟华

电气负责人：陈朝煜

暖通负责人：林群

张玉林  
邱奕越  
胡颂林  
彭娟华  
陈朝煜  
林群

中华人民共和国一级注册建筑师  
姓名：张玉林  
注册号：3500367-001  
有效期：至2026年09月08日

中华人民共和国一级注册结构工程师  
姓名：胡颂林  
注册号：3500367-S012  
有效期：至2025年12月31日

建设单位：福建中医药大学

设计单位：福建省机电沿海建筑设计研究院有限公司

设计资格证书：A135003677(甲级)

时间：2025年4月



福建省工程勘察设计图纸专用章  
福建省机电沿海建筑设计研究院有限公司  
范围：建筑工程  
资质等级：甲级 证号：A135003677  
有效期至：2030年02月14日


因学校实际需求，供电方案变化，校园统筹考虑，特申请在不改变原有经济技术指标的基础上，对一层设计方案进行优化调整。

### 一、单体：

（一）一层西侧UPS机房移动、配电房、开闭所取消改为实训室、设备用房相应调整位置；

（二）一层修改部分的外面立面门窗相应修改；


以上变更调整后，不涉及指标调整，均符合原设计规划指标，并满足相关消防规范及消防设计审查要求。

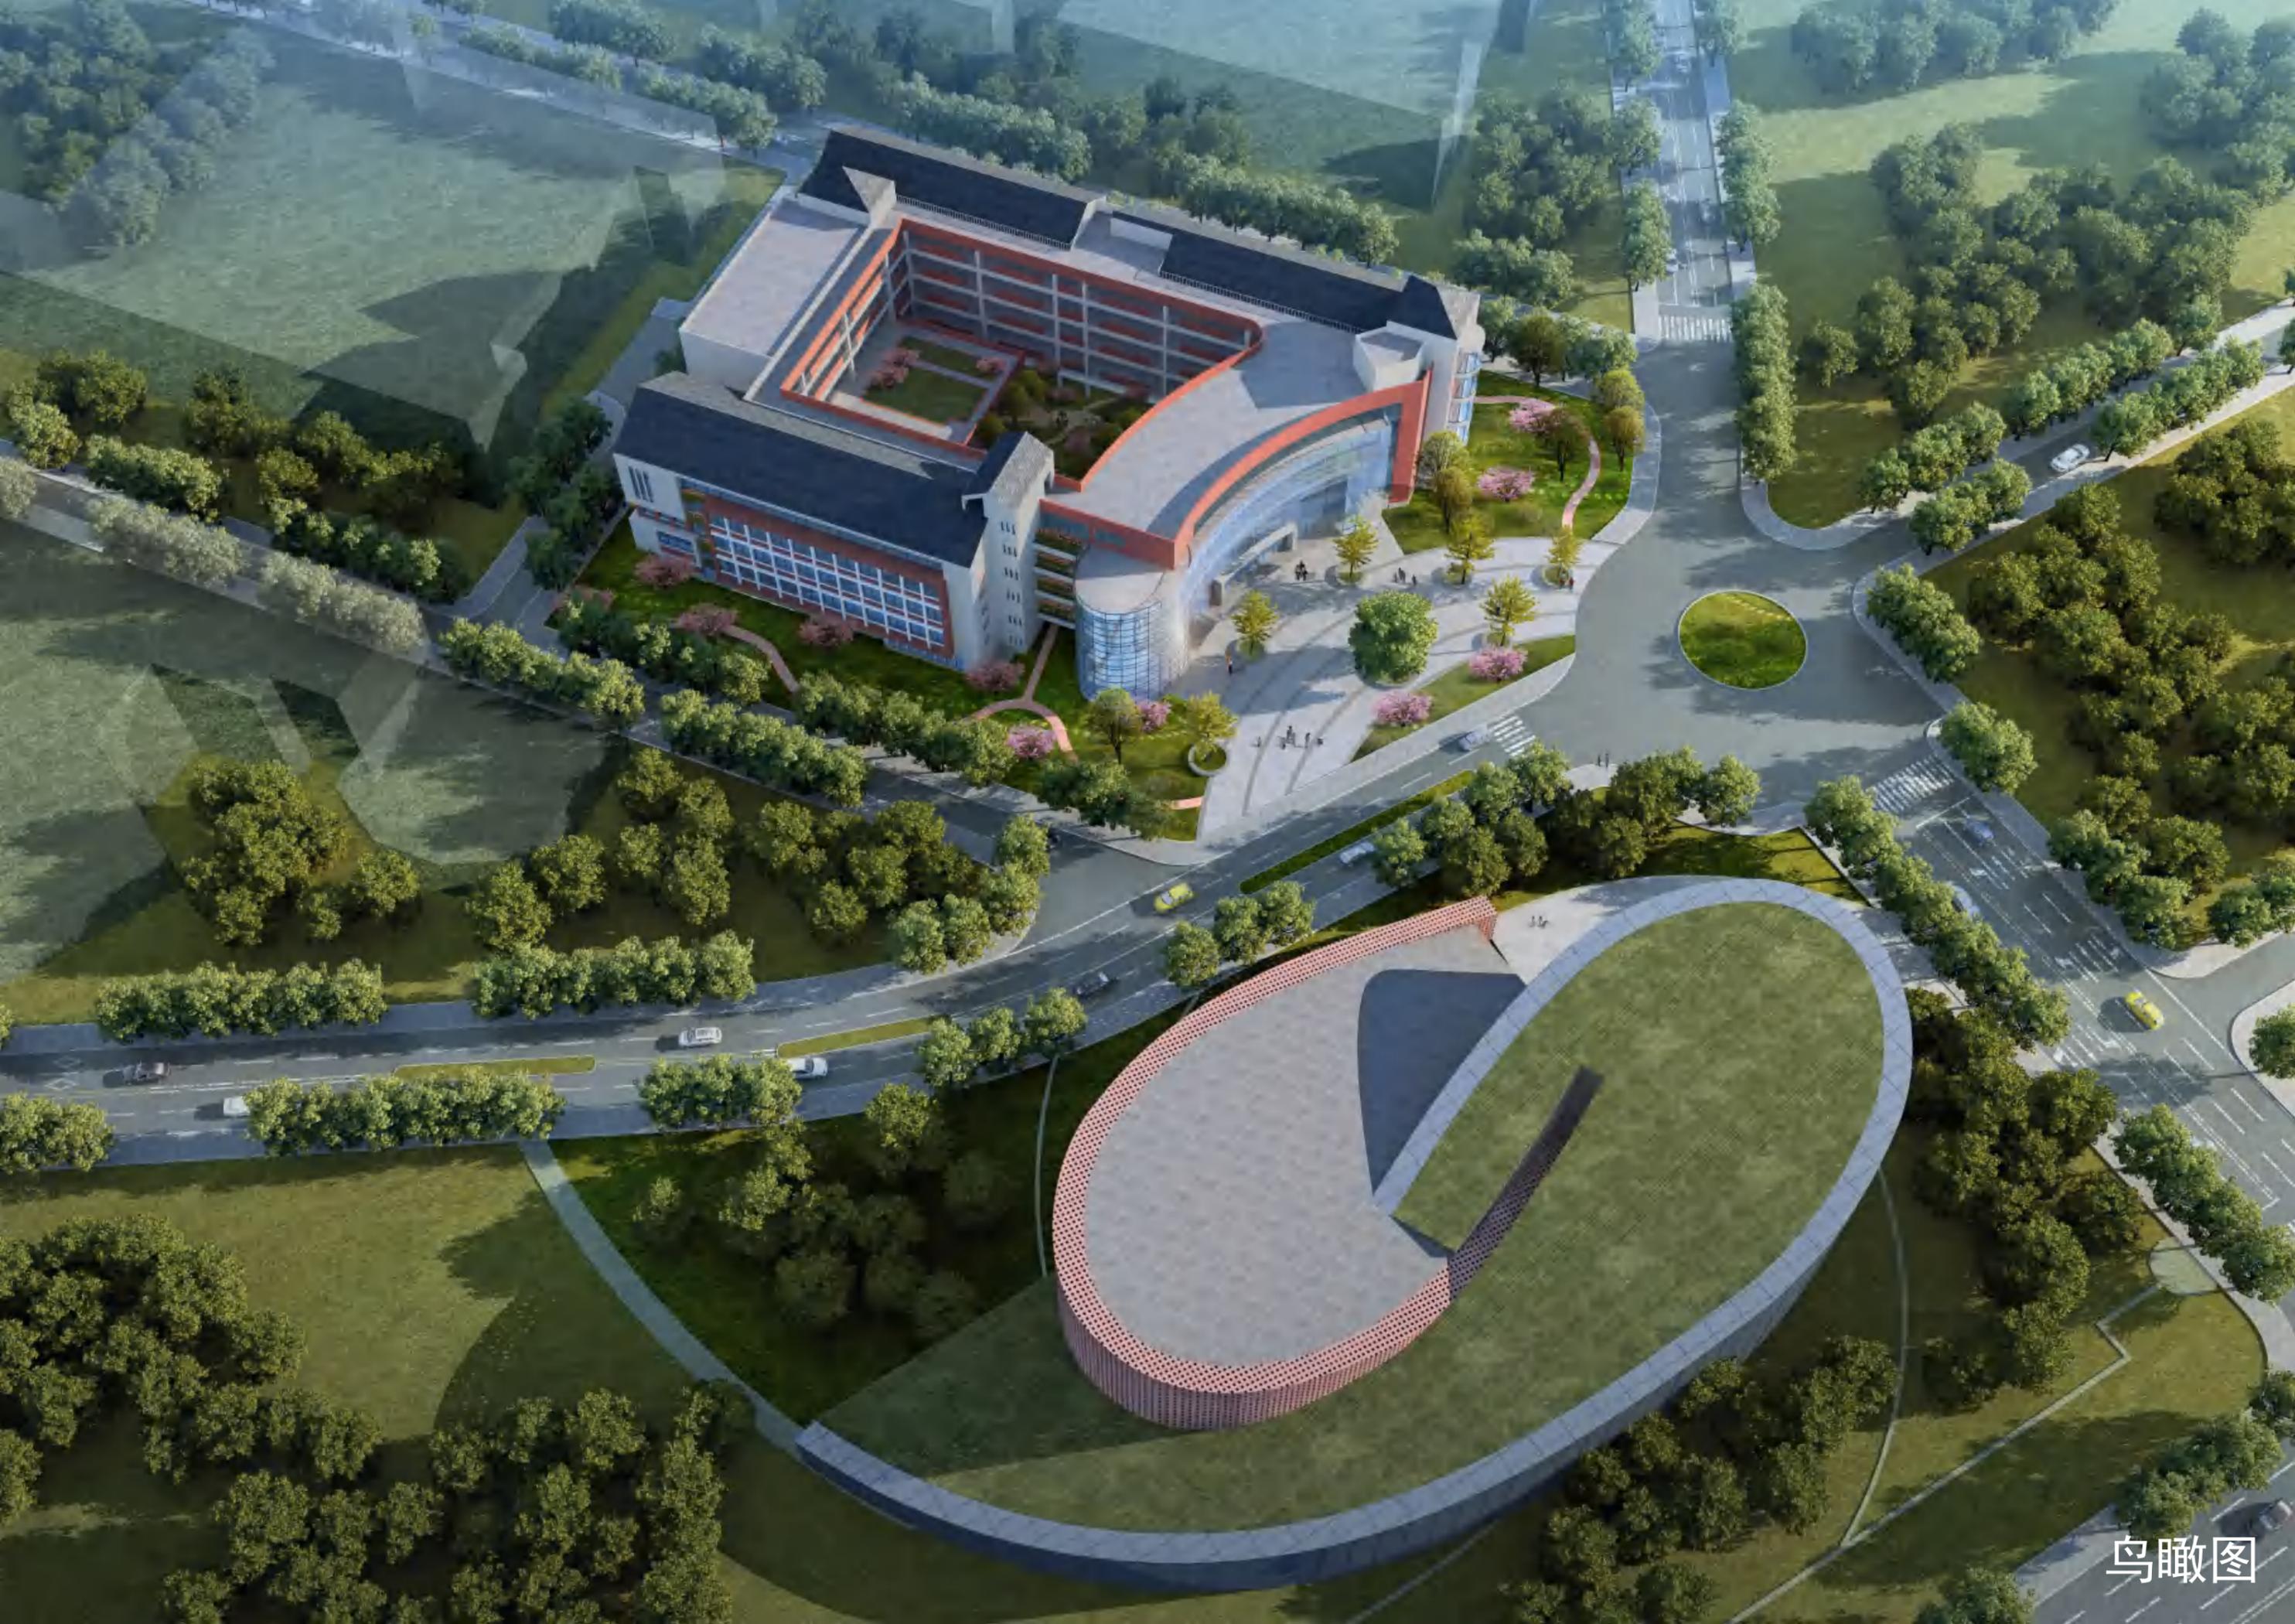





# 5.11 | 南北立面图

## Elevation Plan

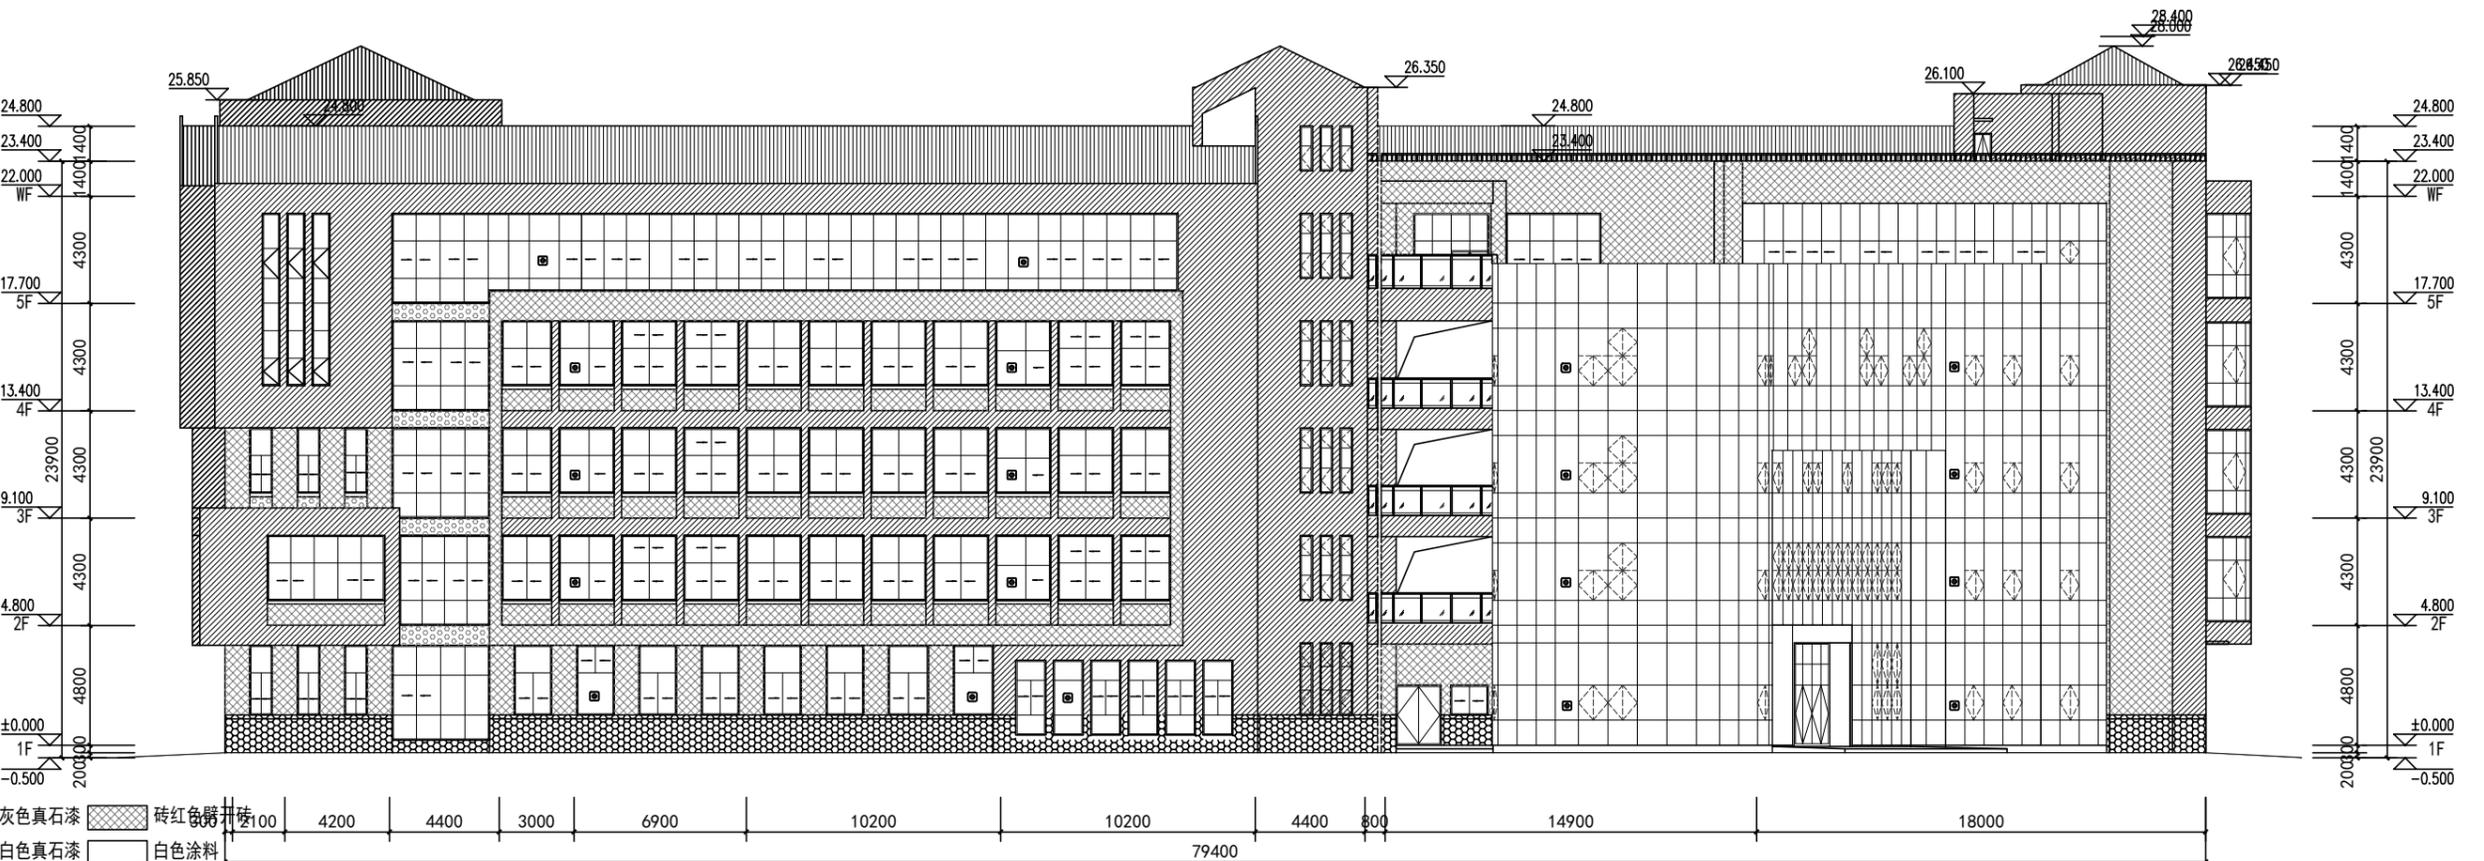

- 图例:
- 灰色真石漆
  - 砖红色劈头砖
  - 白色真石漆
  - 白色涂料
  - 蓝灰色块瓦
  - 有箭头标注的外窗为救援窗
- 注:窗台线条以及出挑板线条均为白色真石漆

# 5.12 东西立面图 Elevation Plan

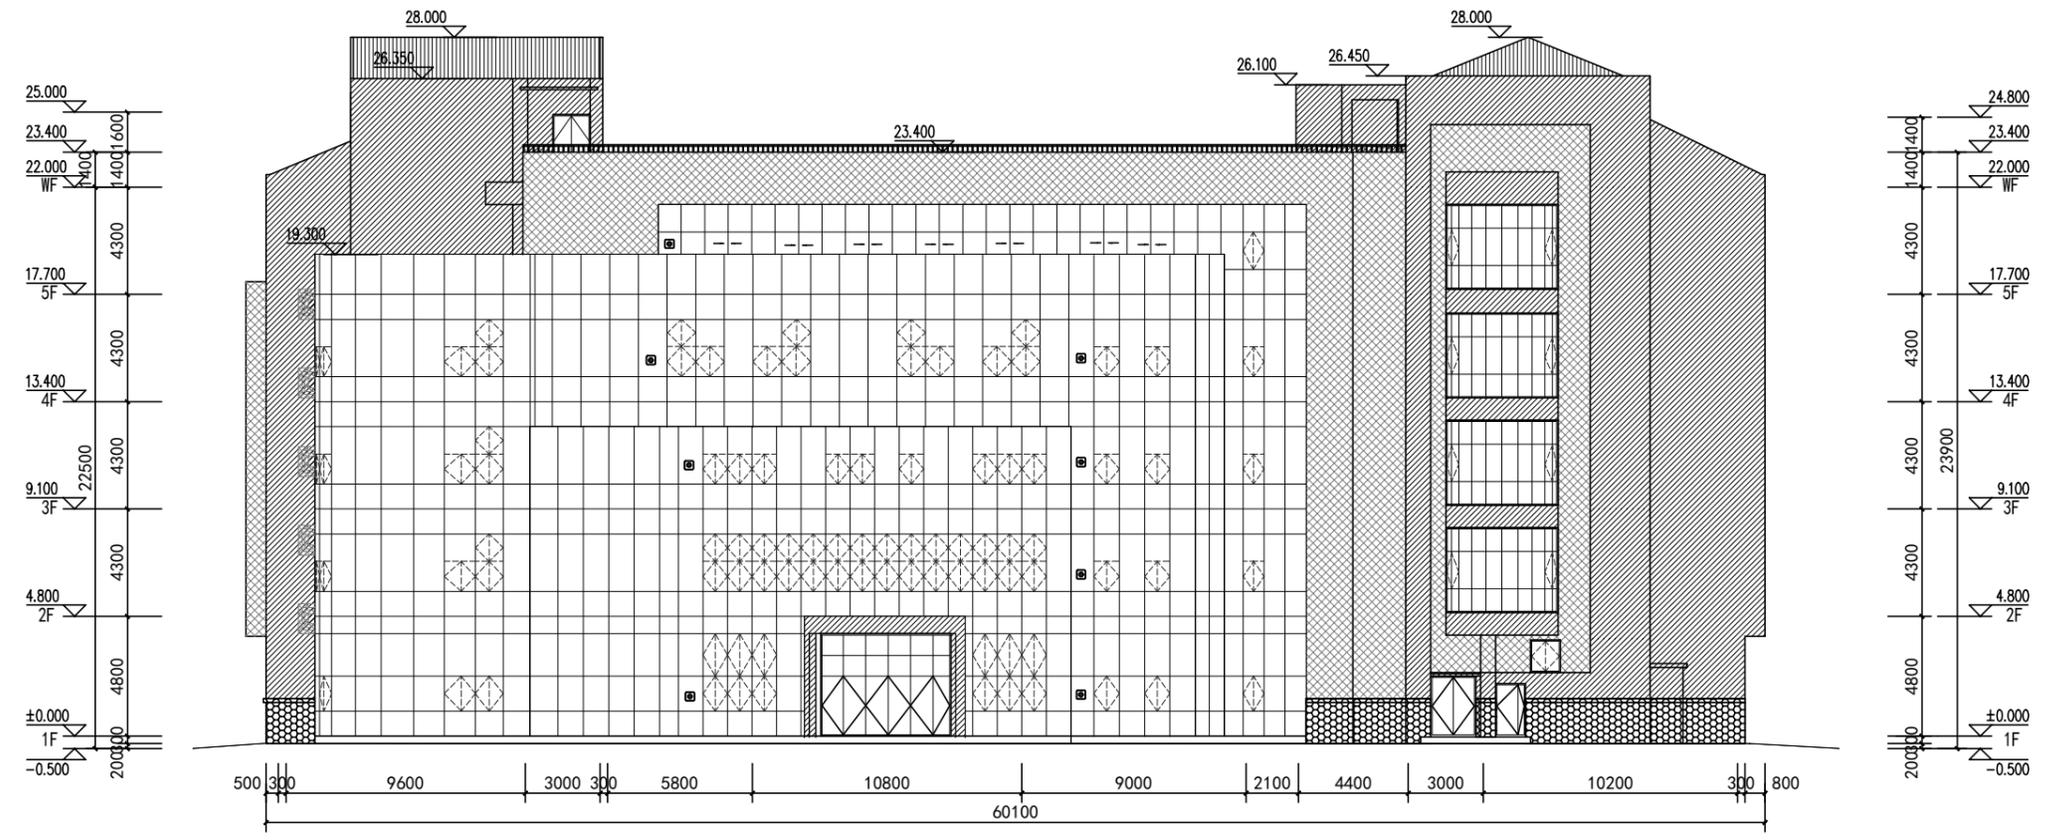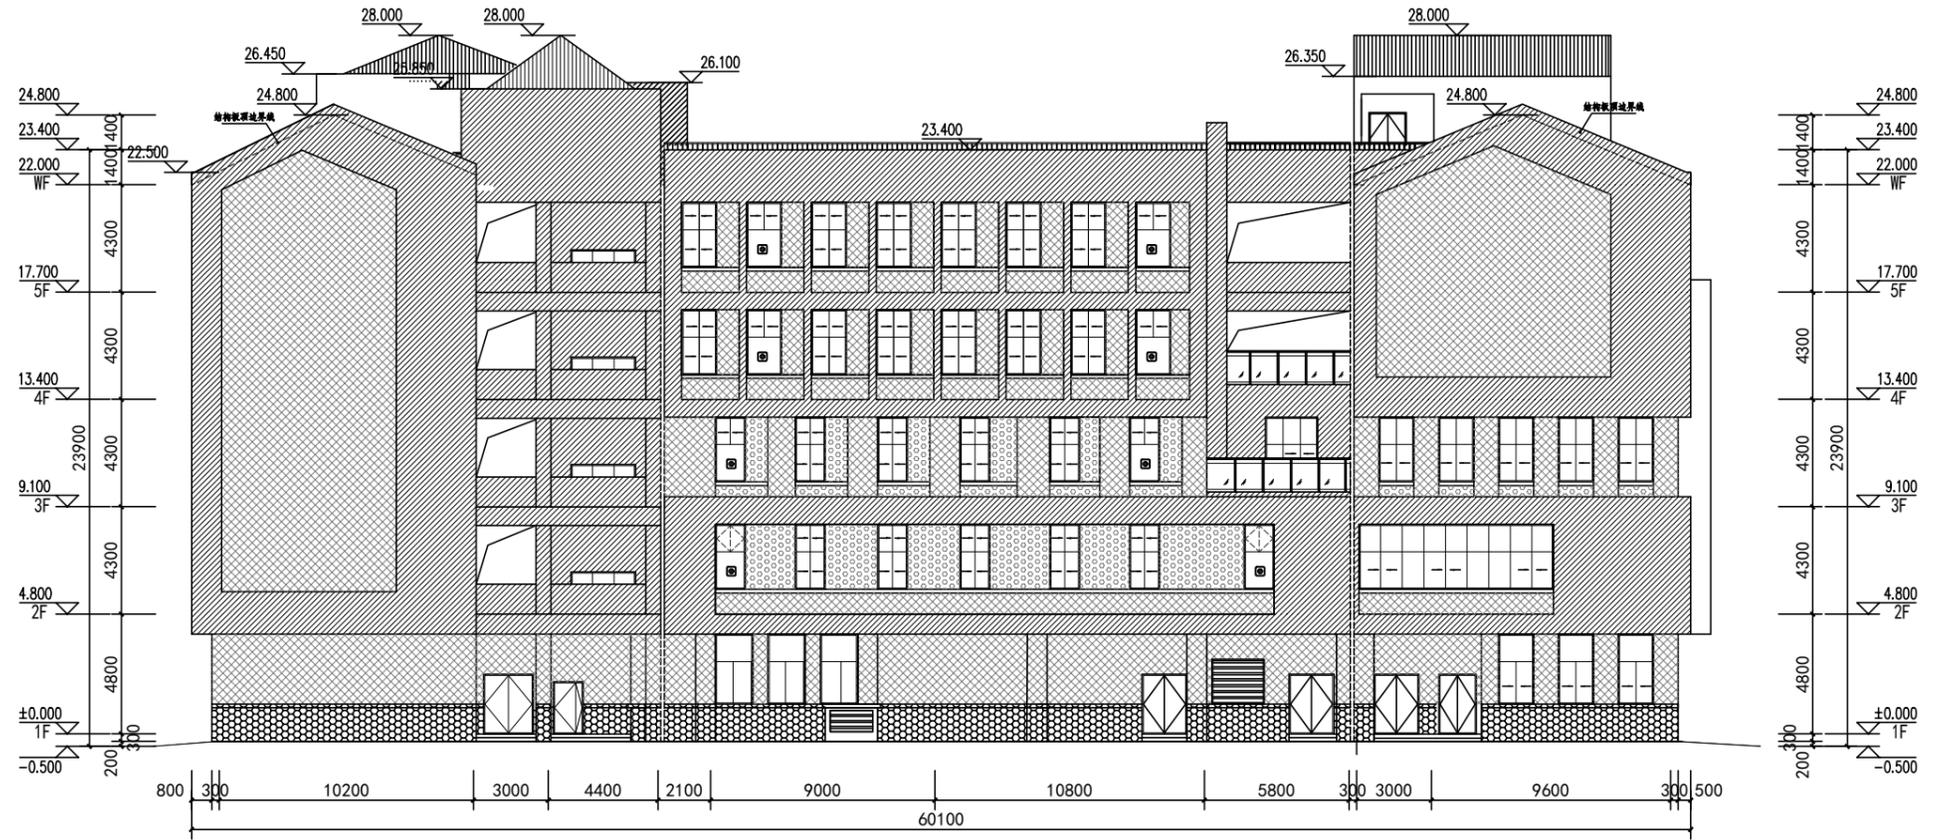

- 图例:
-  灰色真石漆
  -  砖红色劈开砖
  -  白色真石漆
  -  白色涂料
  -  蓝灰色块瓦
  -  有箭头标注的外窗为救援窗
- 注:窗台线条以及出挑板线条均为白色真石漆