

宗地图


单位：m, m²

宗地代码：350121015025JA00019

土地权利人：闽侯县青口镇青口社区
农民集体

所在图幅号：G50G051087

宗地面积：3210.21

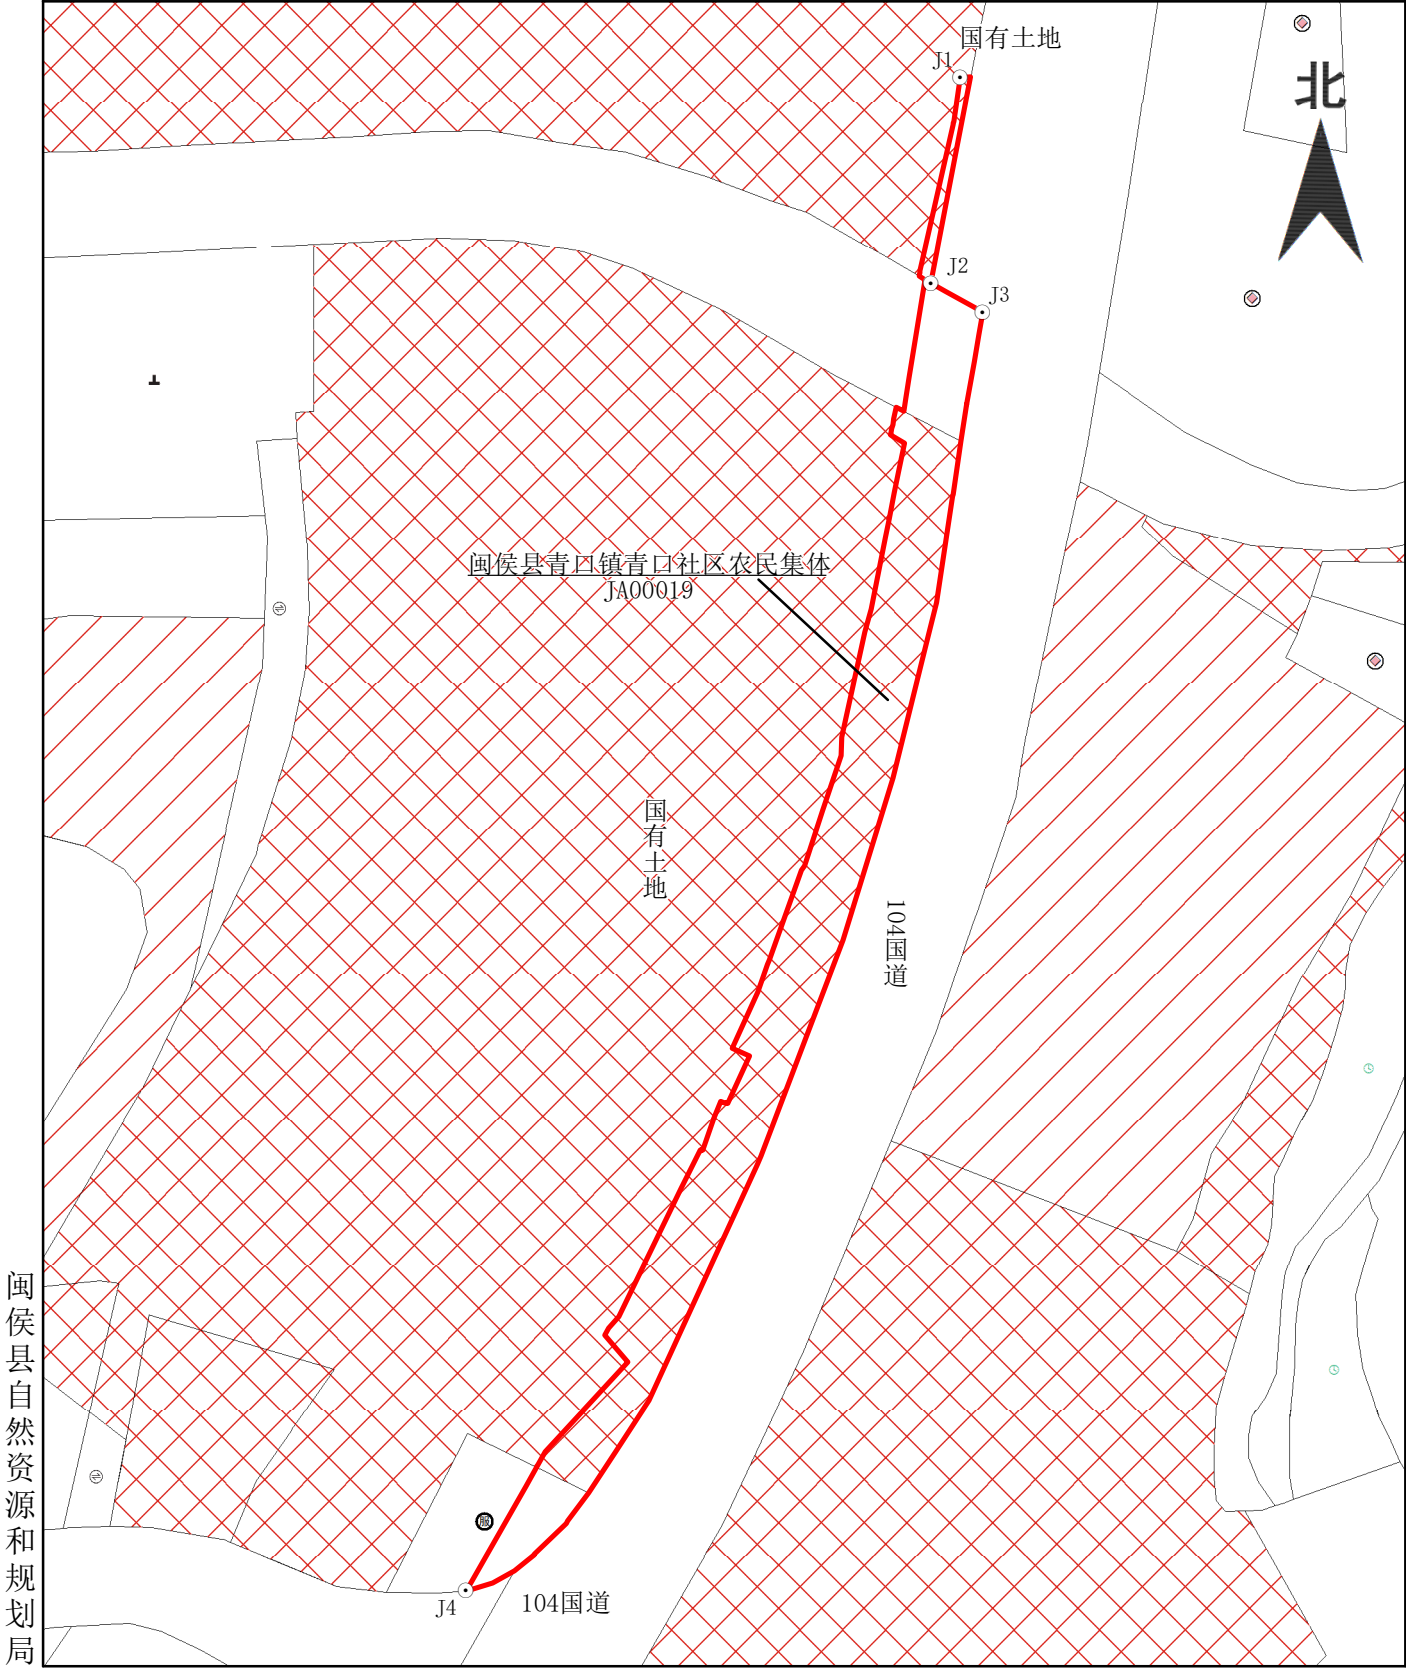

2025年04月图解法测绘界址点
制图日期：2025年04月27日
审核日期：2025年04月27日

1:1500

制图员：黄炳阳
审核员：林 津