

宗地图


单位：m, m²

宗地代码：350121015025JA00013

土地权利人：闽侯县青口镇莲峰村农民集体

所在图幅号：G50G051086

宗地面积：687.22

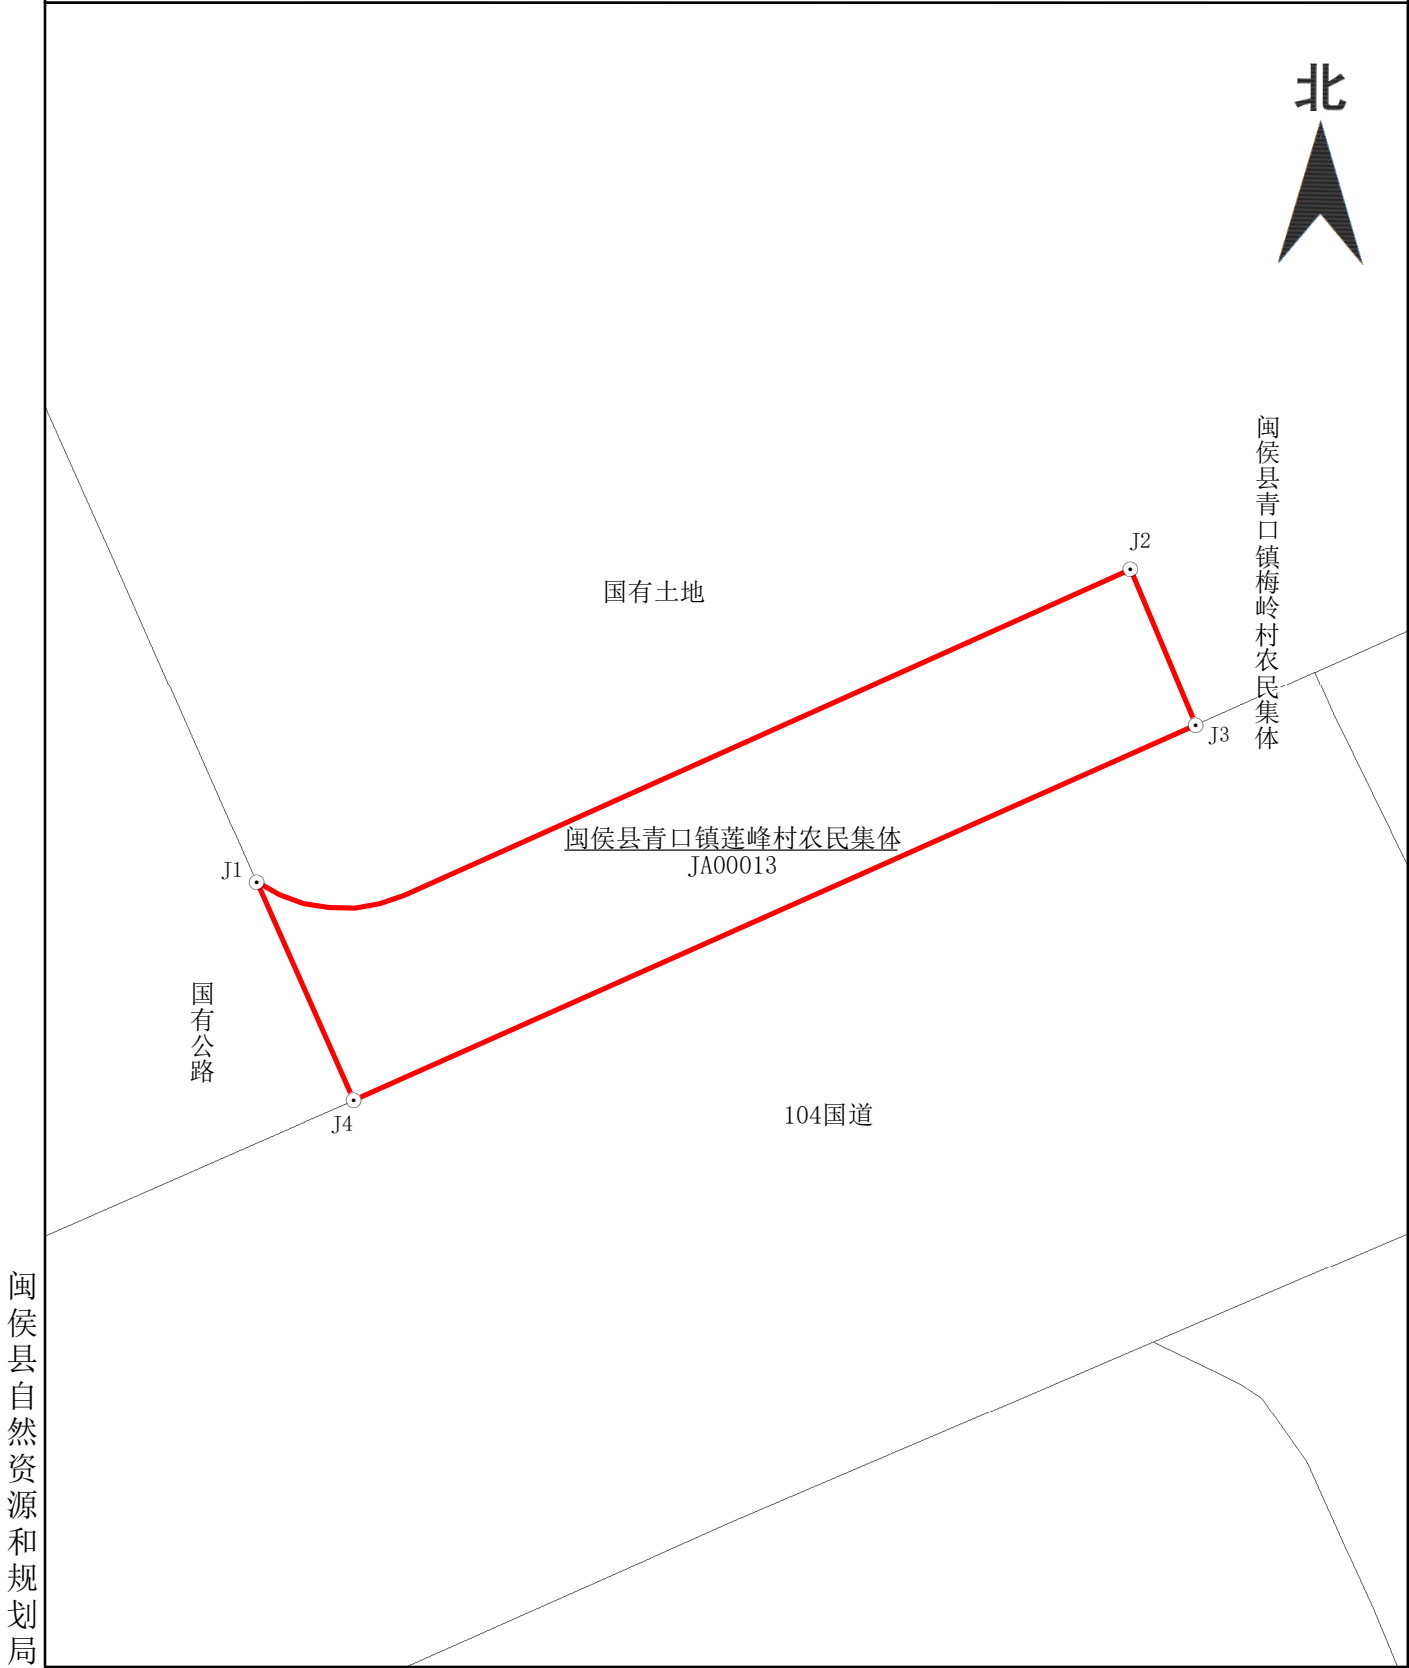

2025年04月图解法测绘界址点
制图日期：2025年04月24日
审核日期：2025年04月24日

1:500

制图员：黄炳阳
审核员：林 津