

宗地图


单位: m, m²

宗地代码: 350121015030JA00017

土地权利人: 闽侯县青口镇宏三村农民集体

所在图幅号: G50G051086

宗地面积: 1066.61

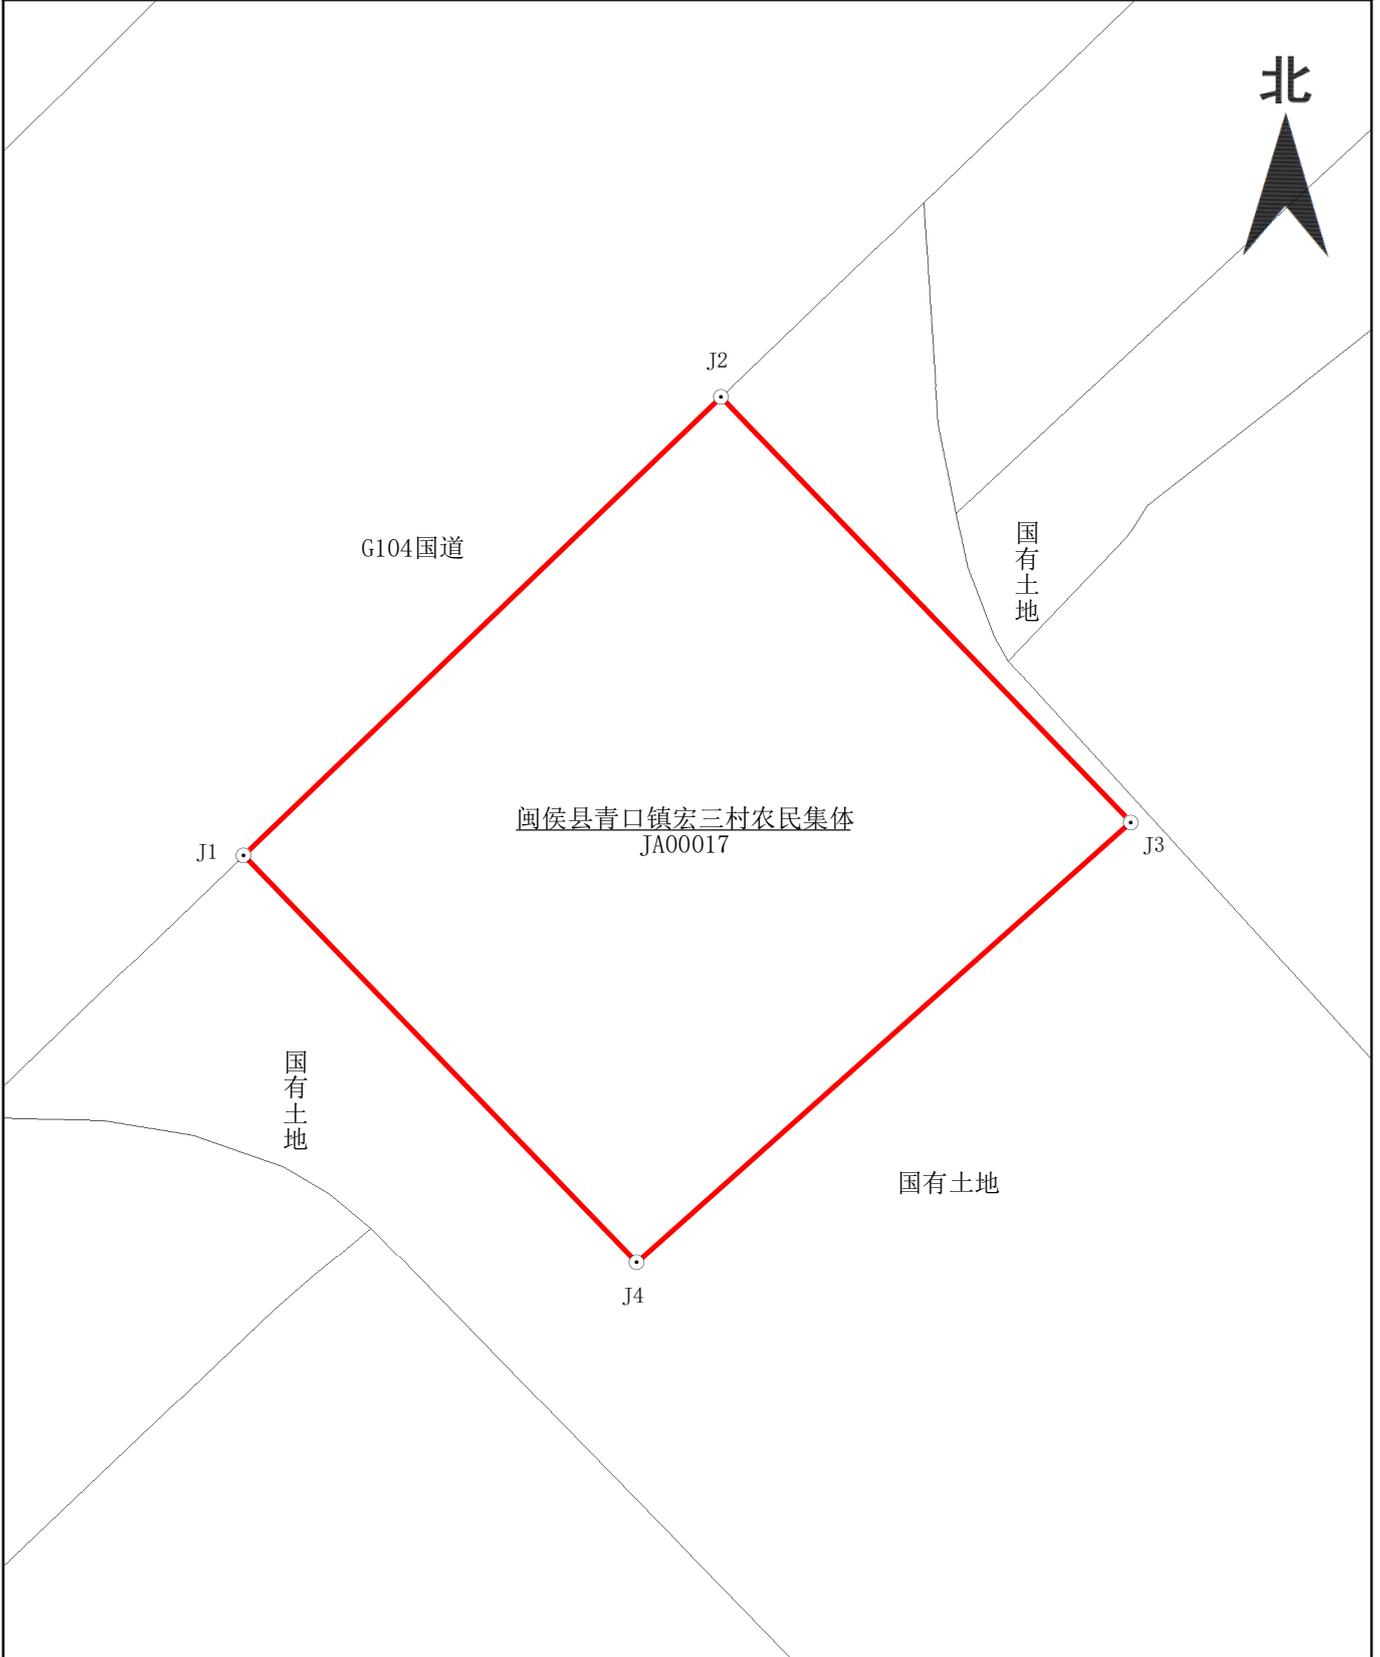

闽侯县自然资源局和规划局

2025年04月图解法测绘界址点
制图日期: 2025年04月23日
审核日期: 2025年04月23日

1:400

制图员: 黄炳阳
审核员: 林津