

宗地图


单位: m, m²

宗地代码: 350121015030JA00015

土地权利人：闽侯县青口镇红旗村农民集体

所在图幅号: G50G051086/G50G051087

宗地面积: 705.73

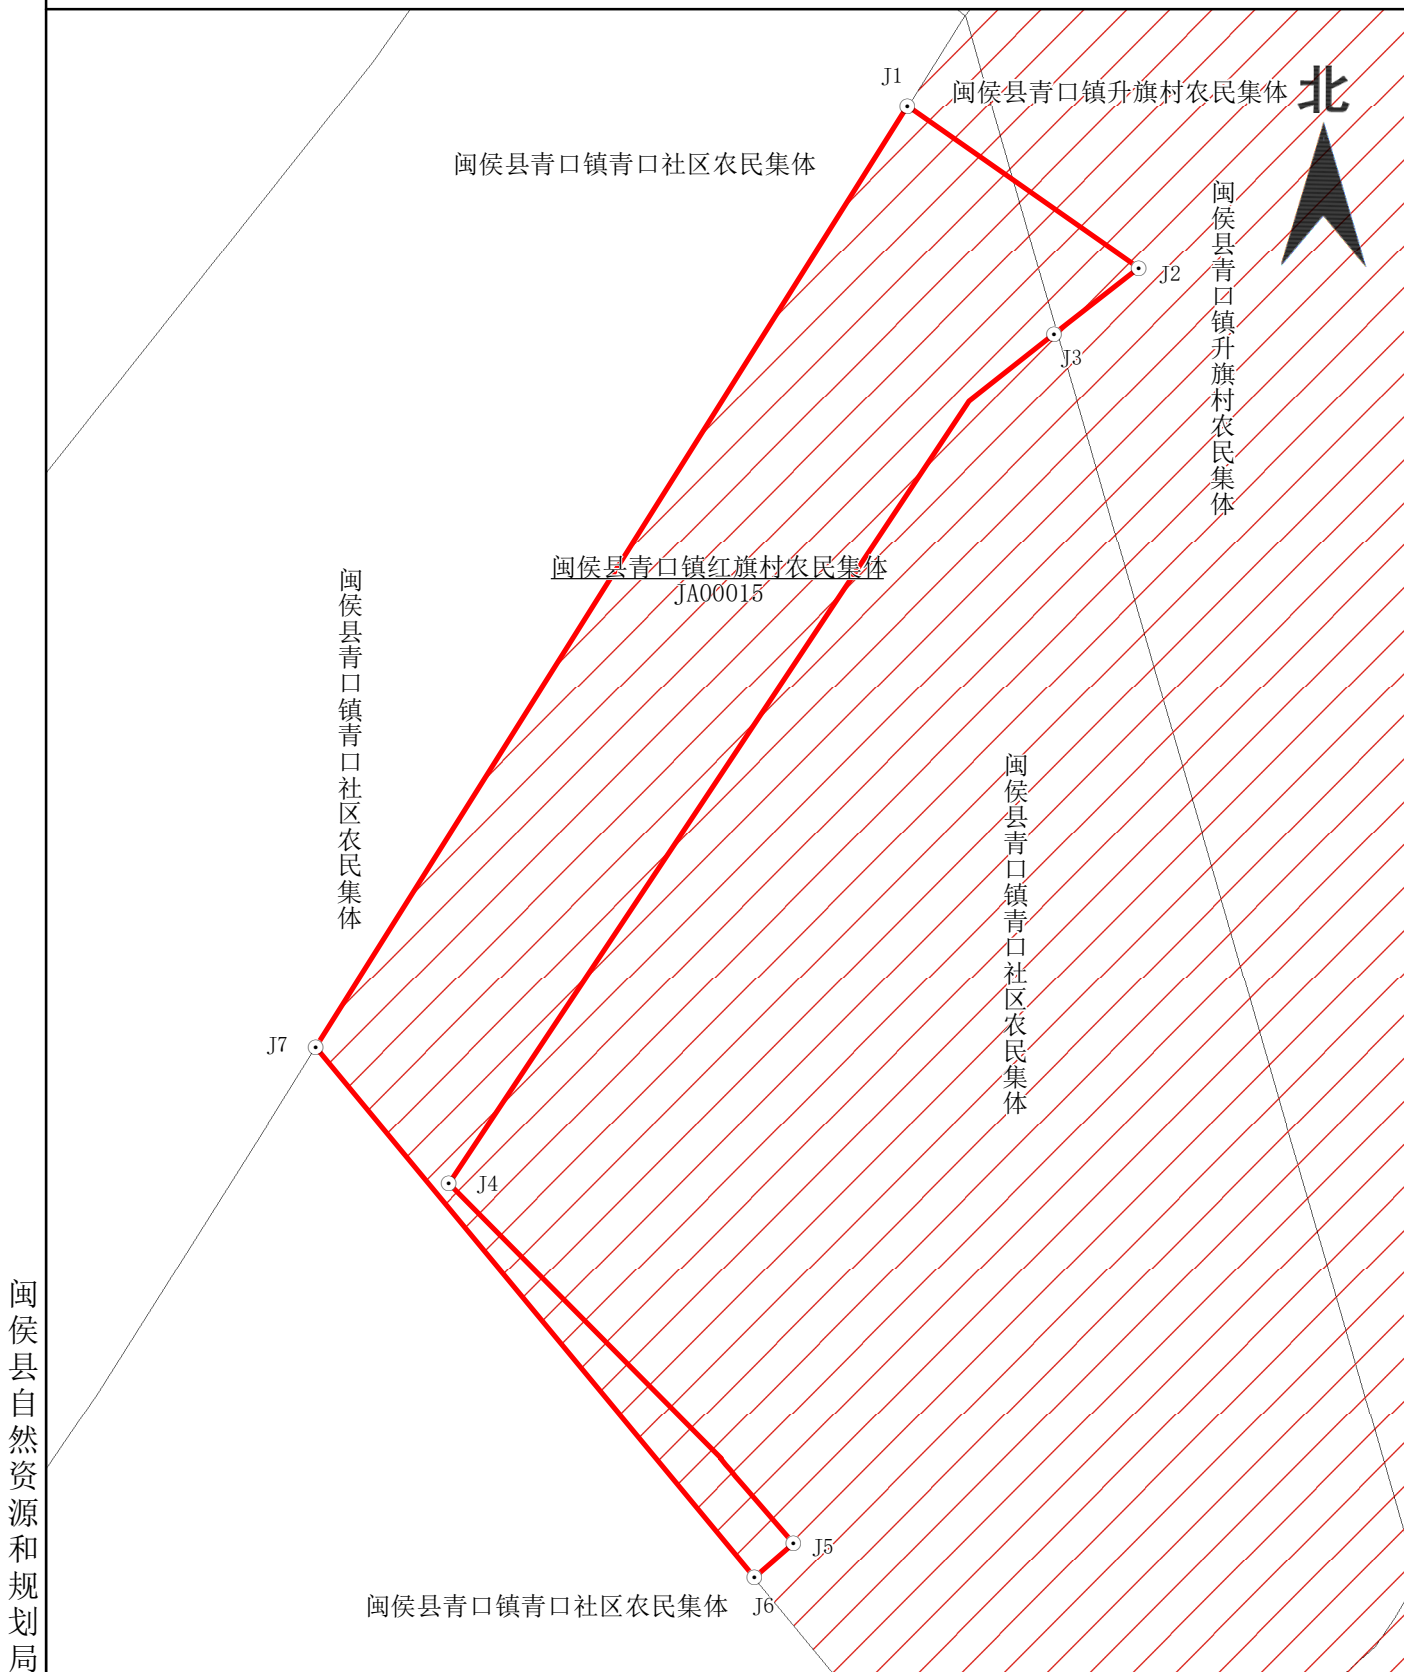

2025年04月图解法测绘界址点
制图日期：2025年04月22日
审核日期：2025年04月22日

1:400

制图员：黄炳阳
审核员：林 津