

宗地图


单位：m, m²

宗地代码：350121015022JA00023

土地权利人：闽侯县青口镇升旗村农民集体

所在图幅号：G50G051087

宗地面积：297.39

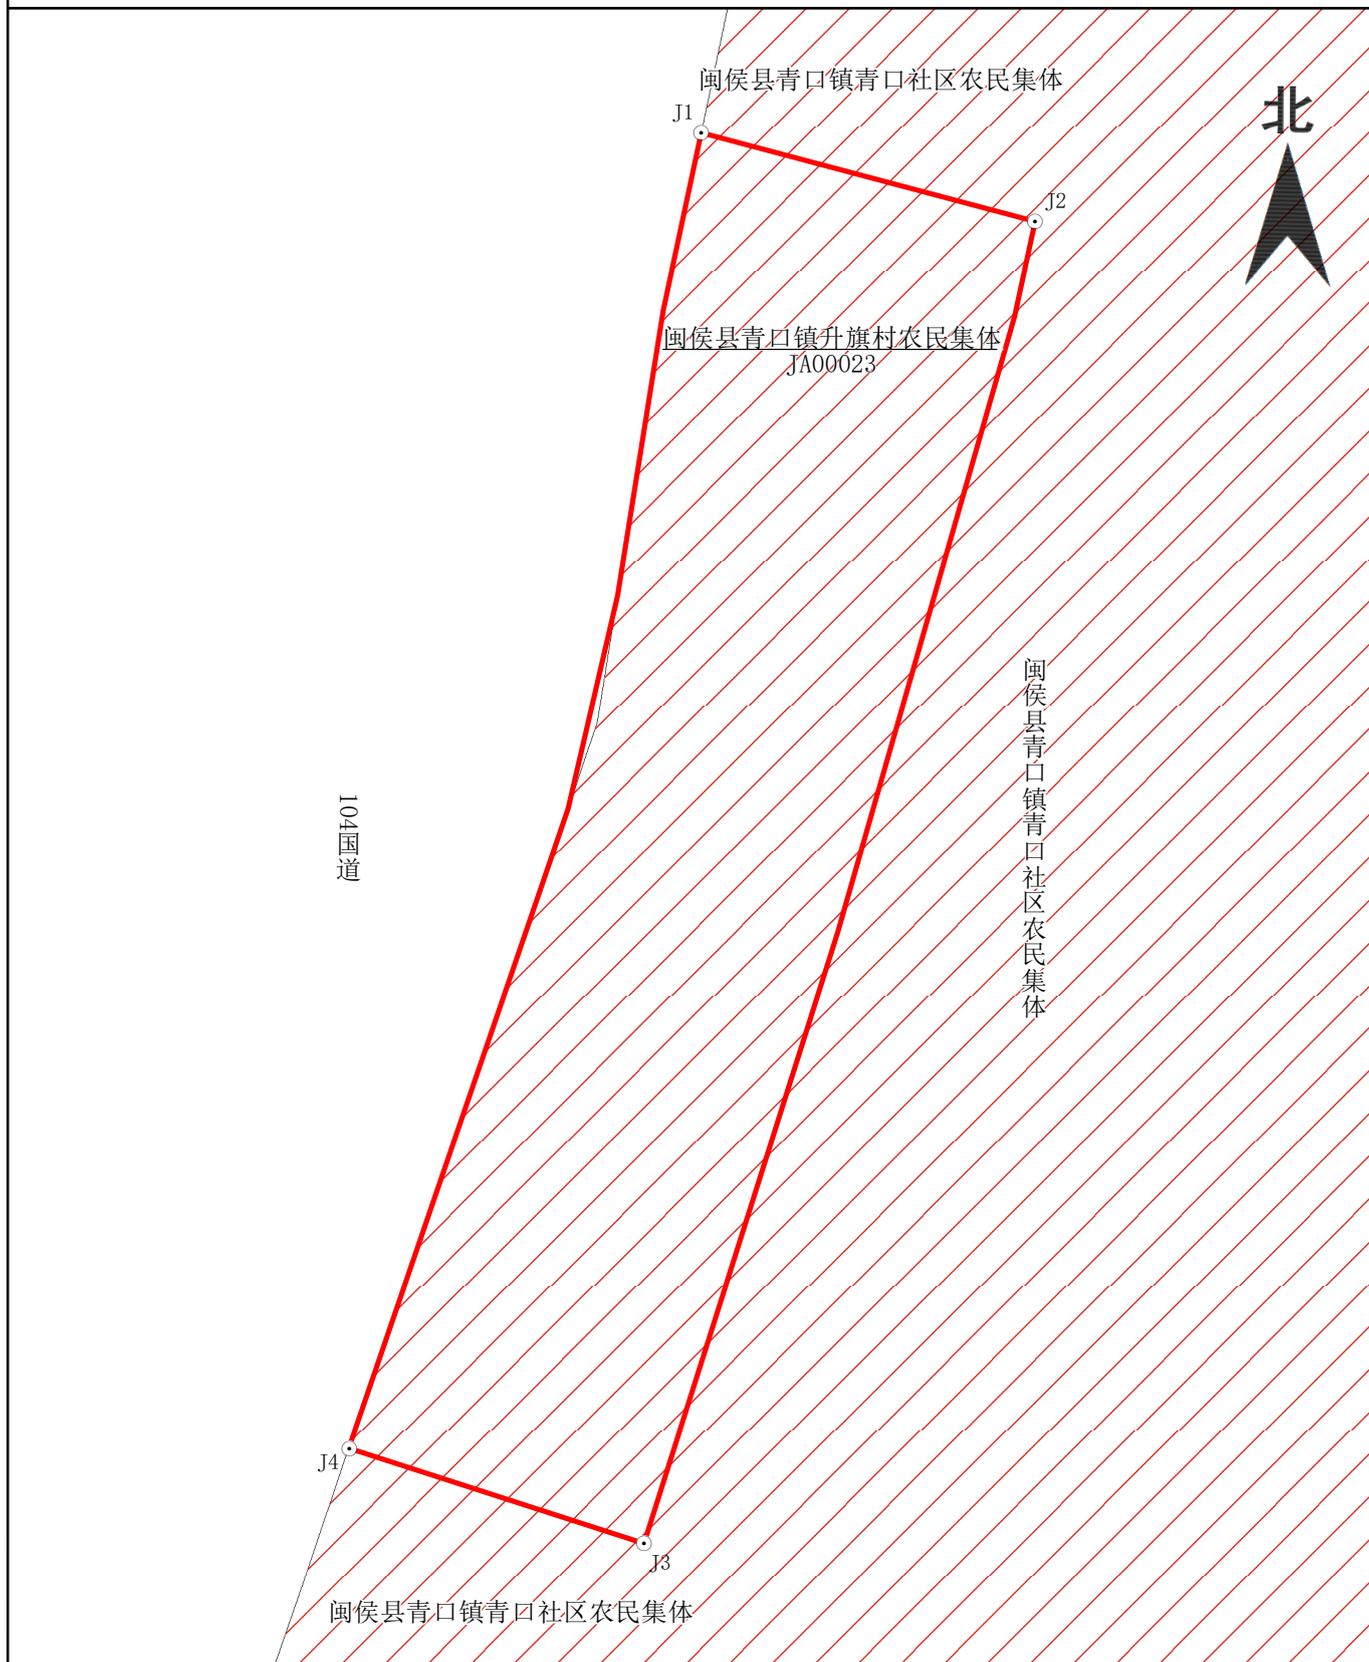

闽侯县自然资源和规划局

2025年04月图解法测绘界址点
制图日期：2025年04月28日
审核日期：2025年04月28日

1:200

制图员：黄炳阳
审核员：林 津