

宗地图


单位：m, m²

宗地代码：350121015004JA00024

土地权利人：闽侯县青口镇前街村农民集体

所在图幅号：G50G052086/G50G051086

宗地面积：49610.73

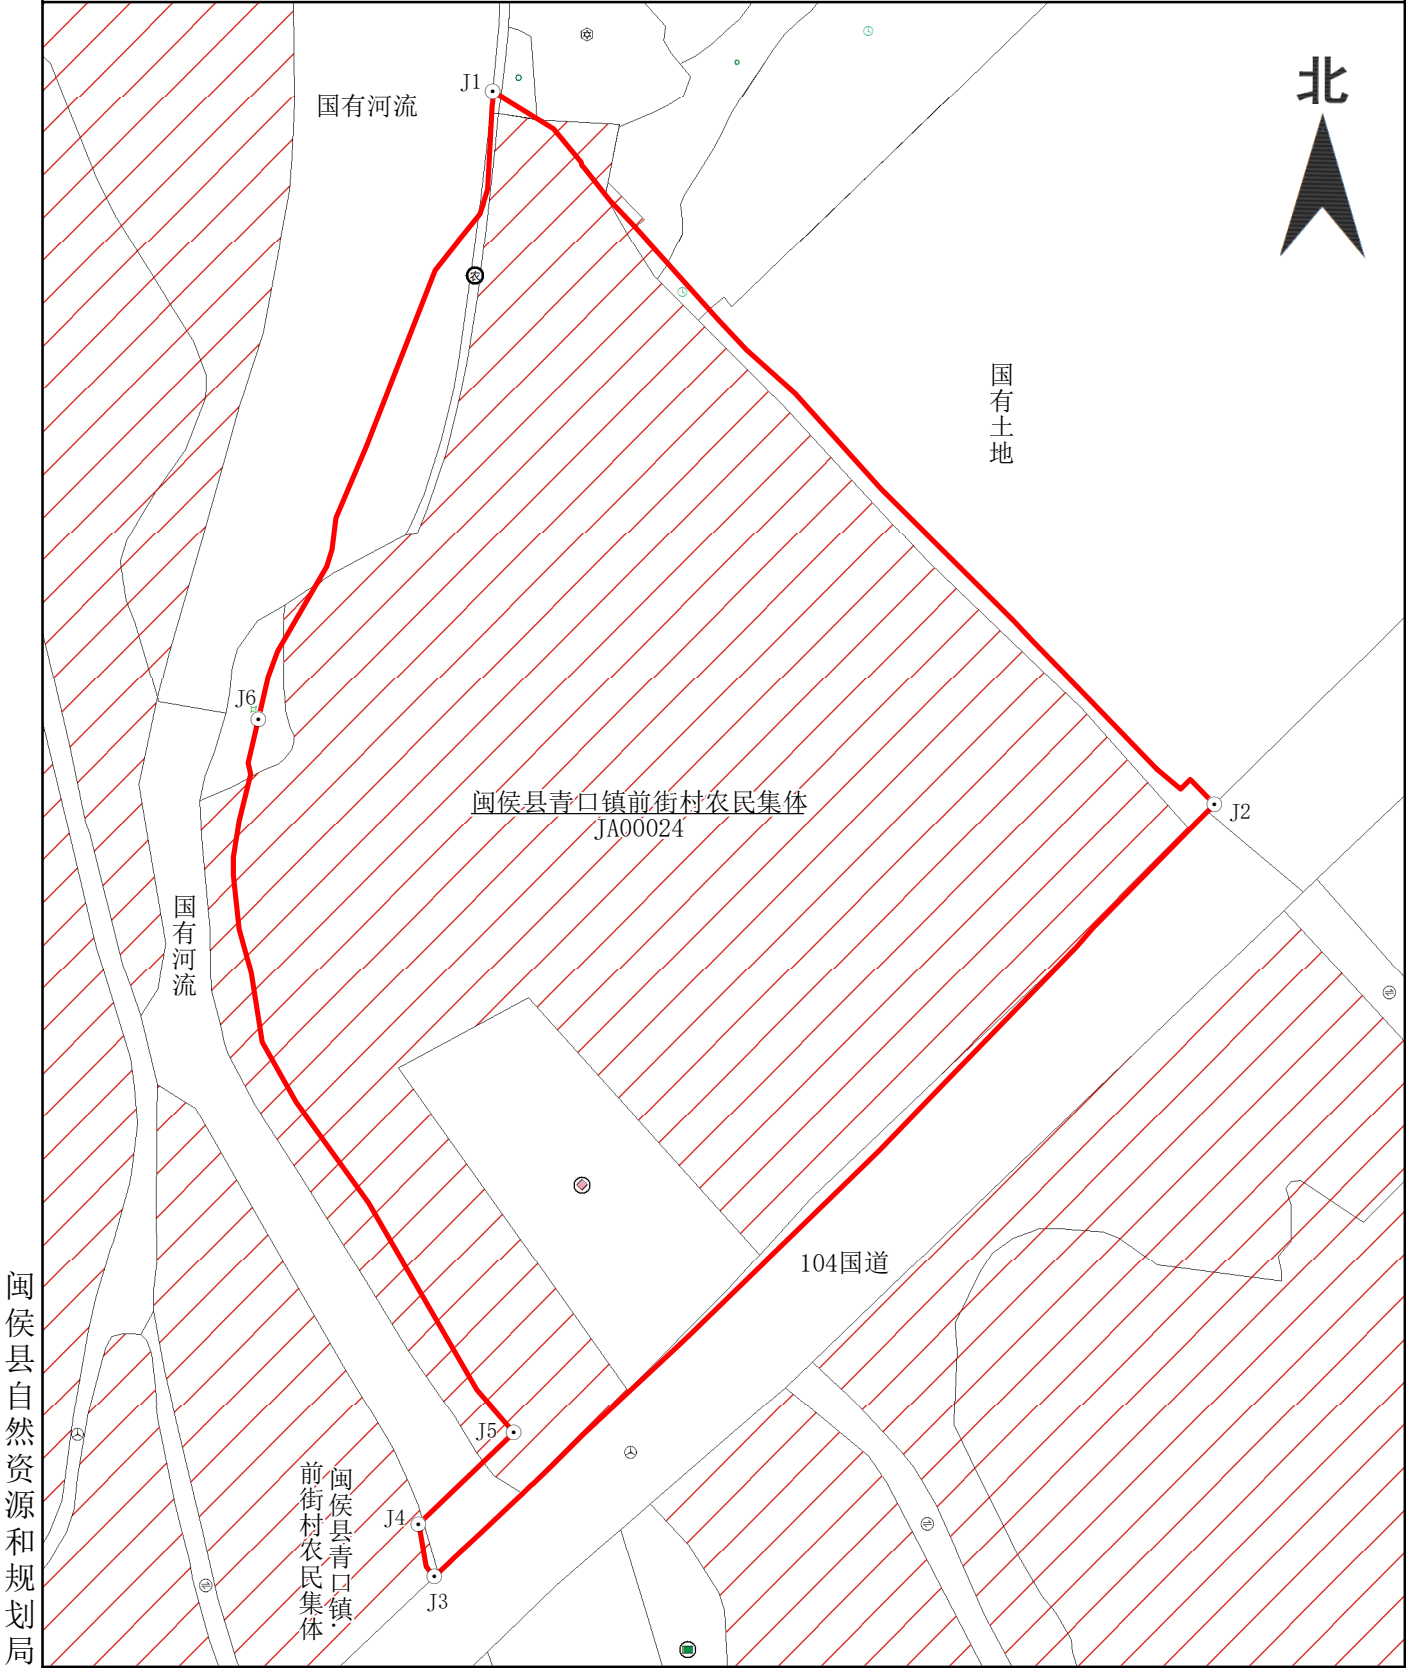

2025年04月图解法测绘界址点
制图日期：2025年04月25日
审核日期：2025年04月25日

1:2000

制图员：黄炳阳
审核员：林 津