


荆溪镇5.86亩工业用地红线图
2892.0-40421.9

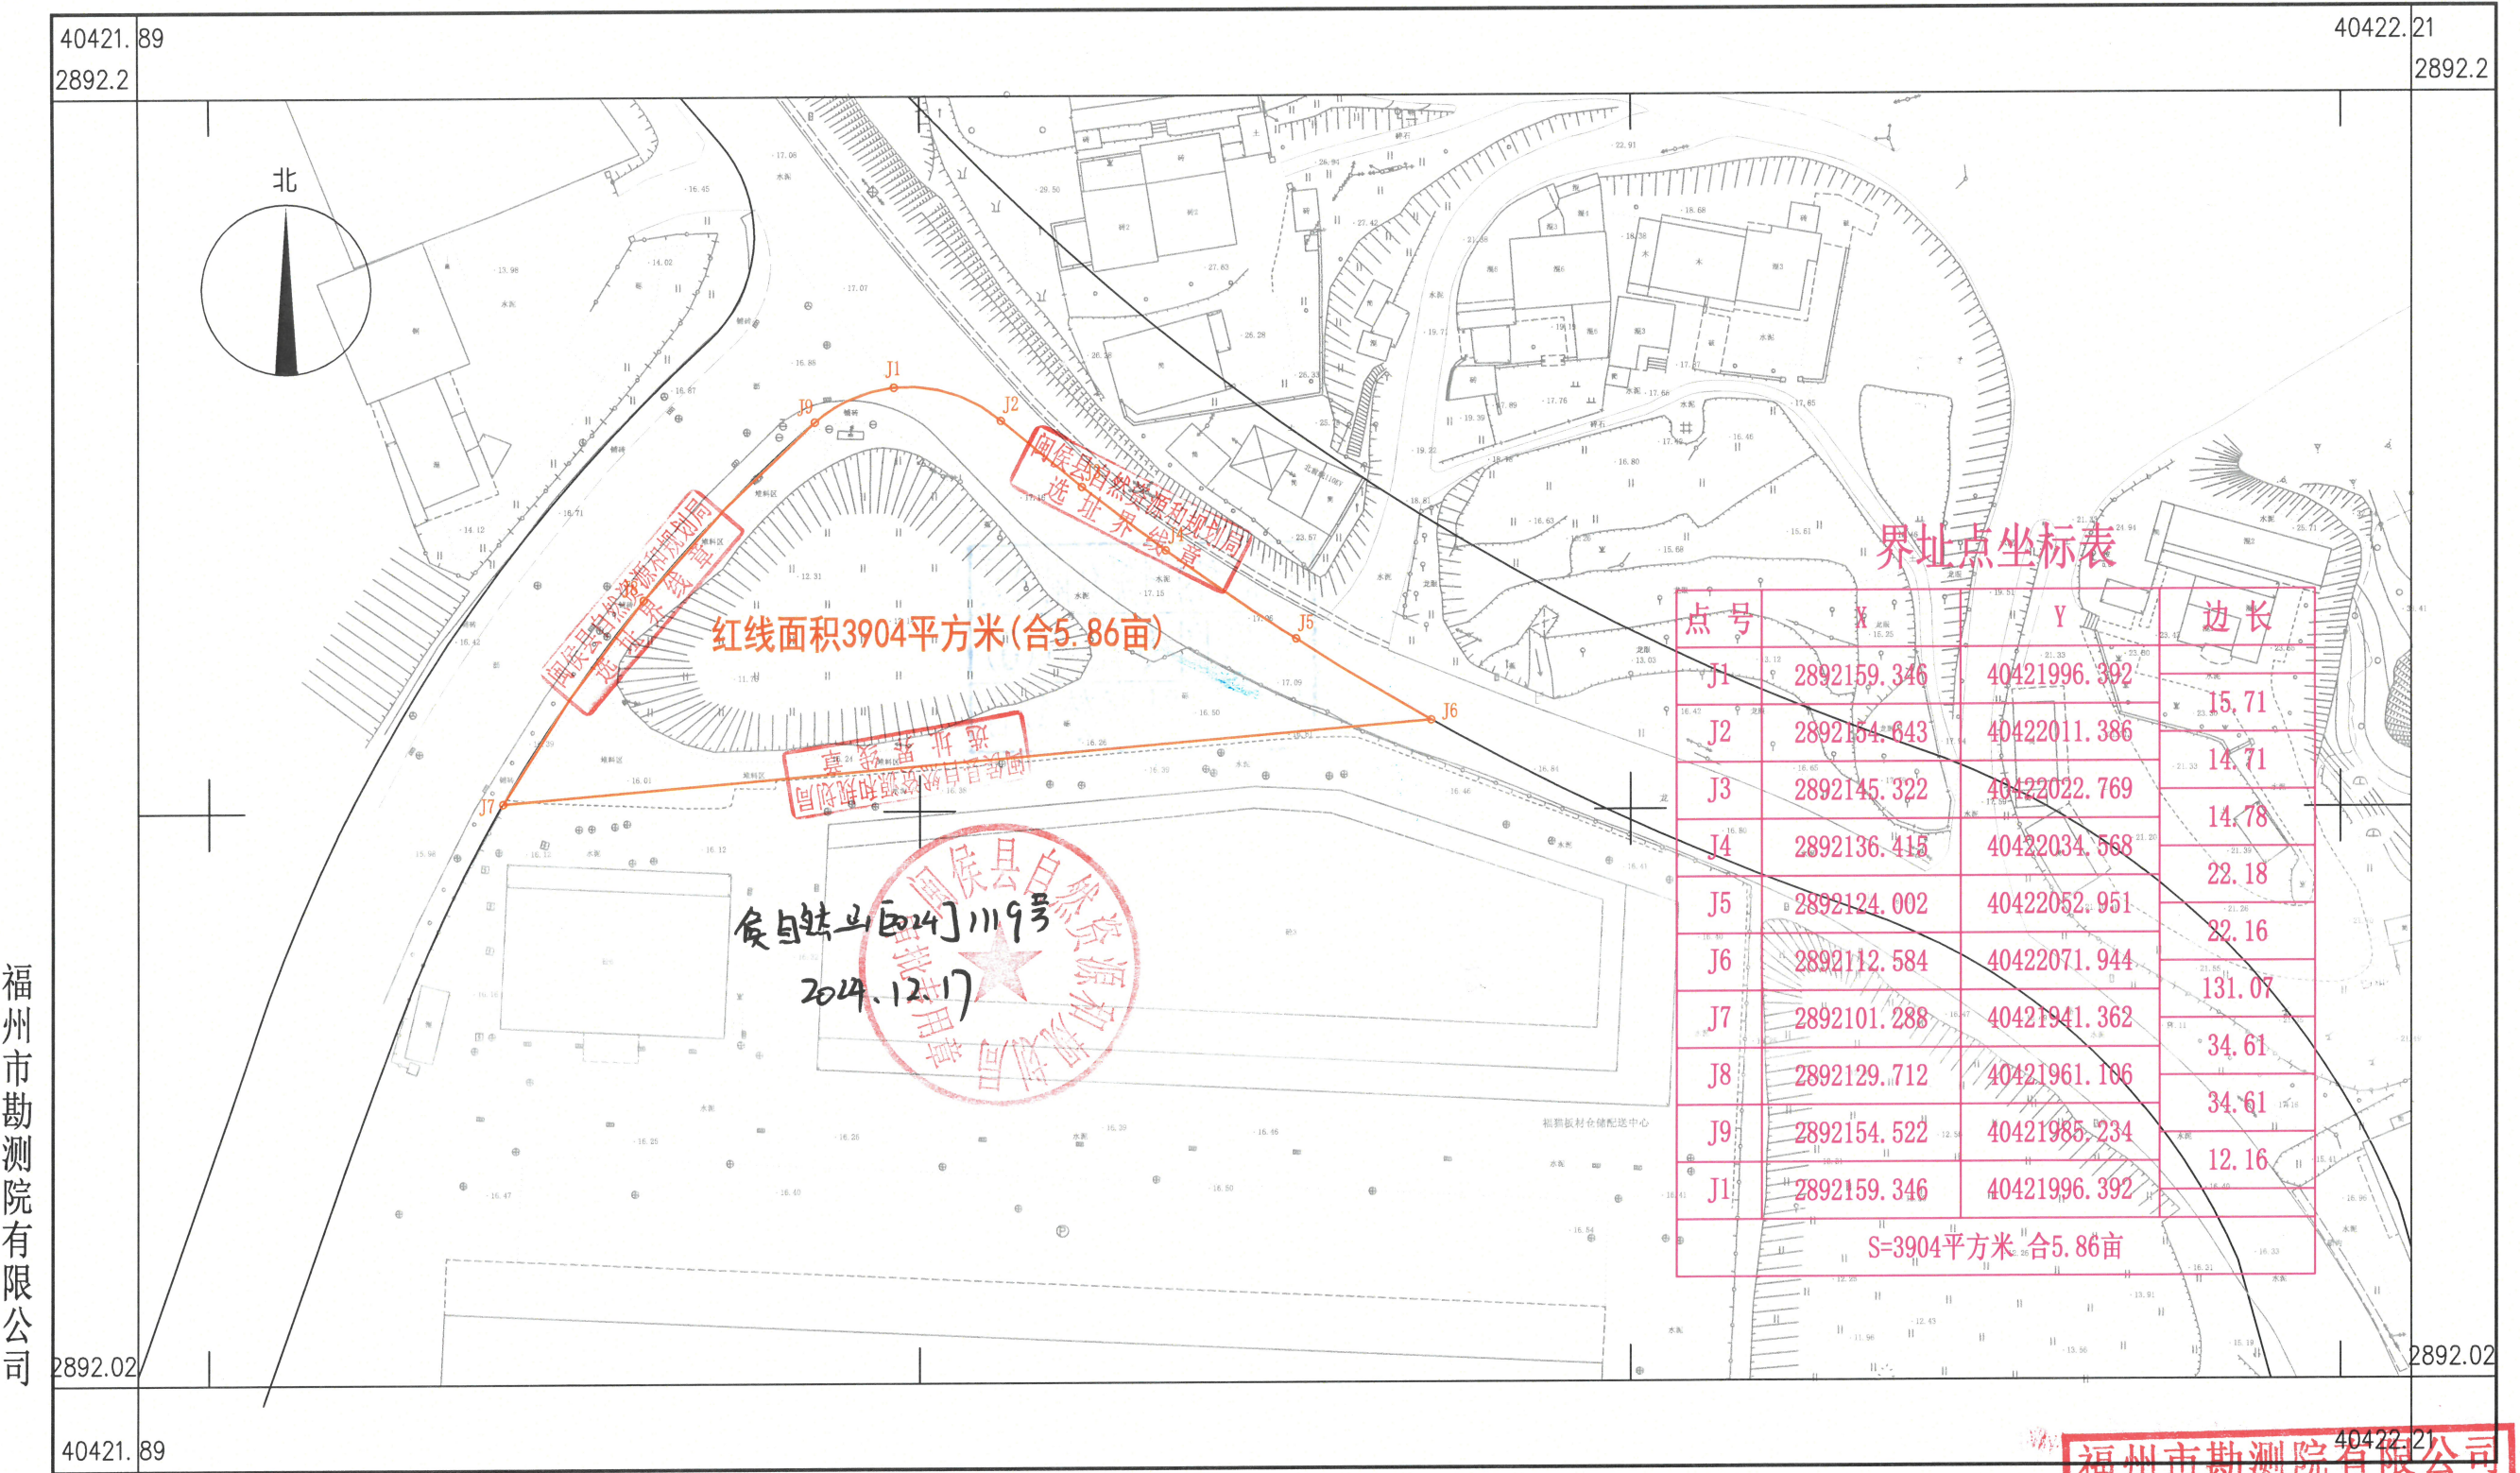

2024年8月全野外数字化采集。
CGCS2000坐标系, 中央子午线120°。
罗零高程系, 等高距为1米。2017版图式。

1:500地形图 (1:1000比例尺打印)

福州市勘测院有限公司
测量员: 黄高明
测绘资质: 绘图员: 林配格
证书编号: 榕测资字[2016]00075
发证机关: 福建省自然资源厅