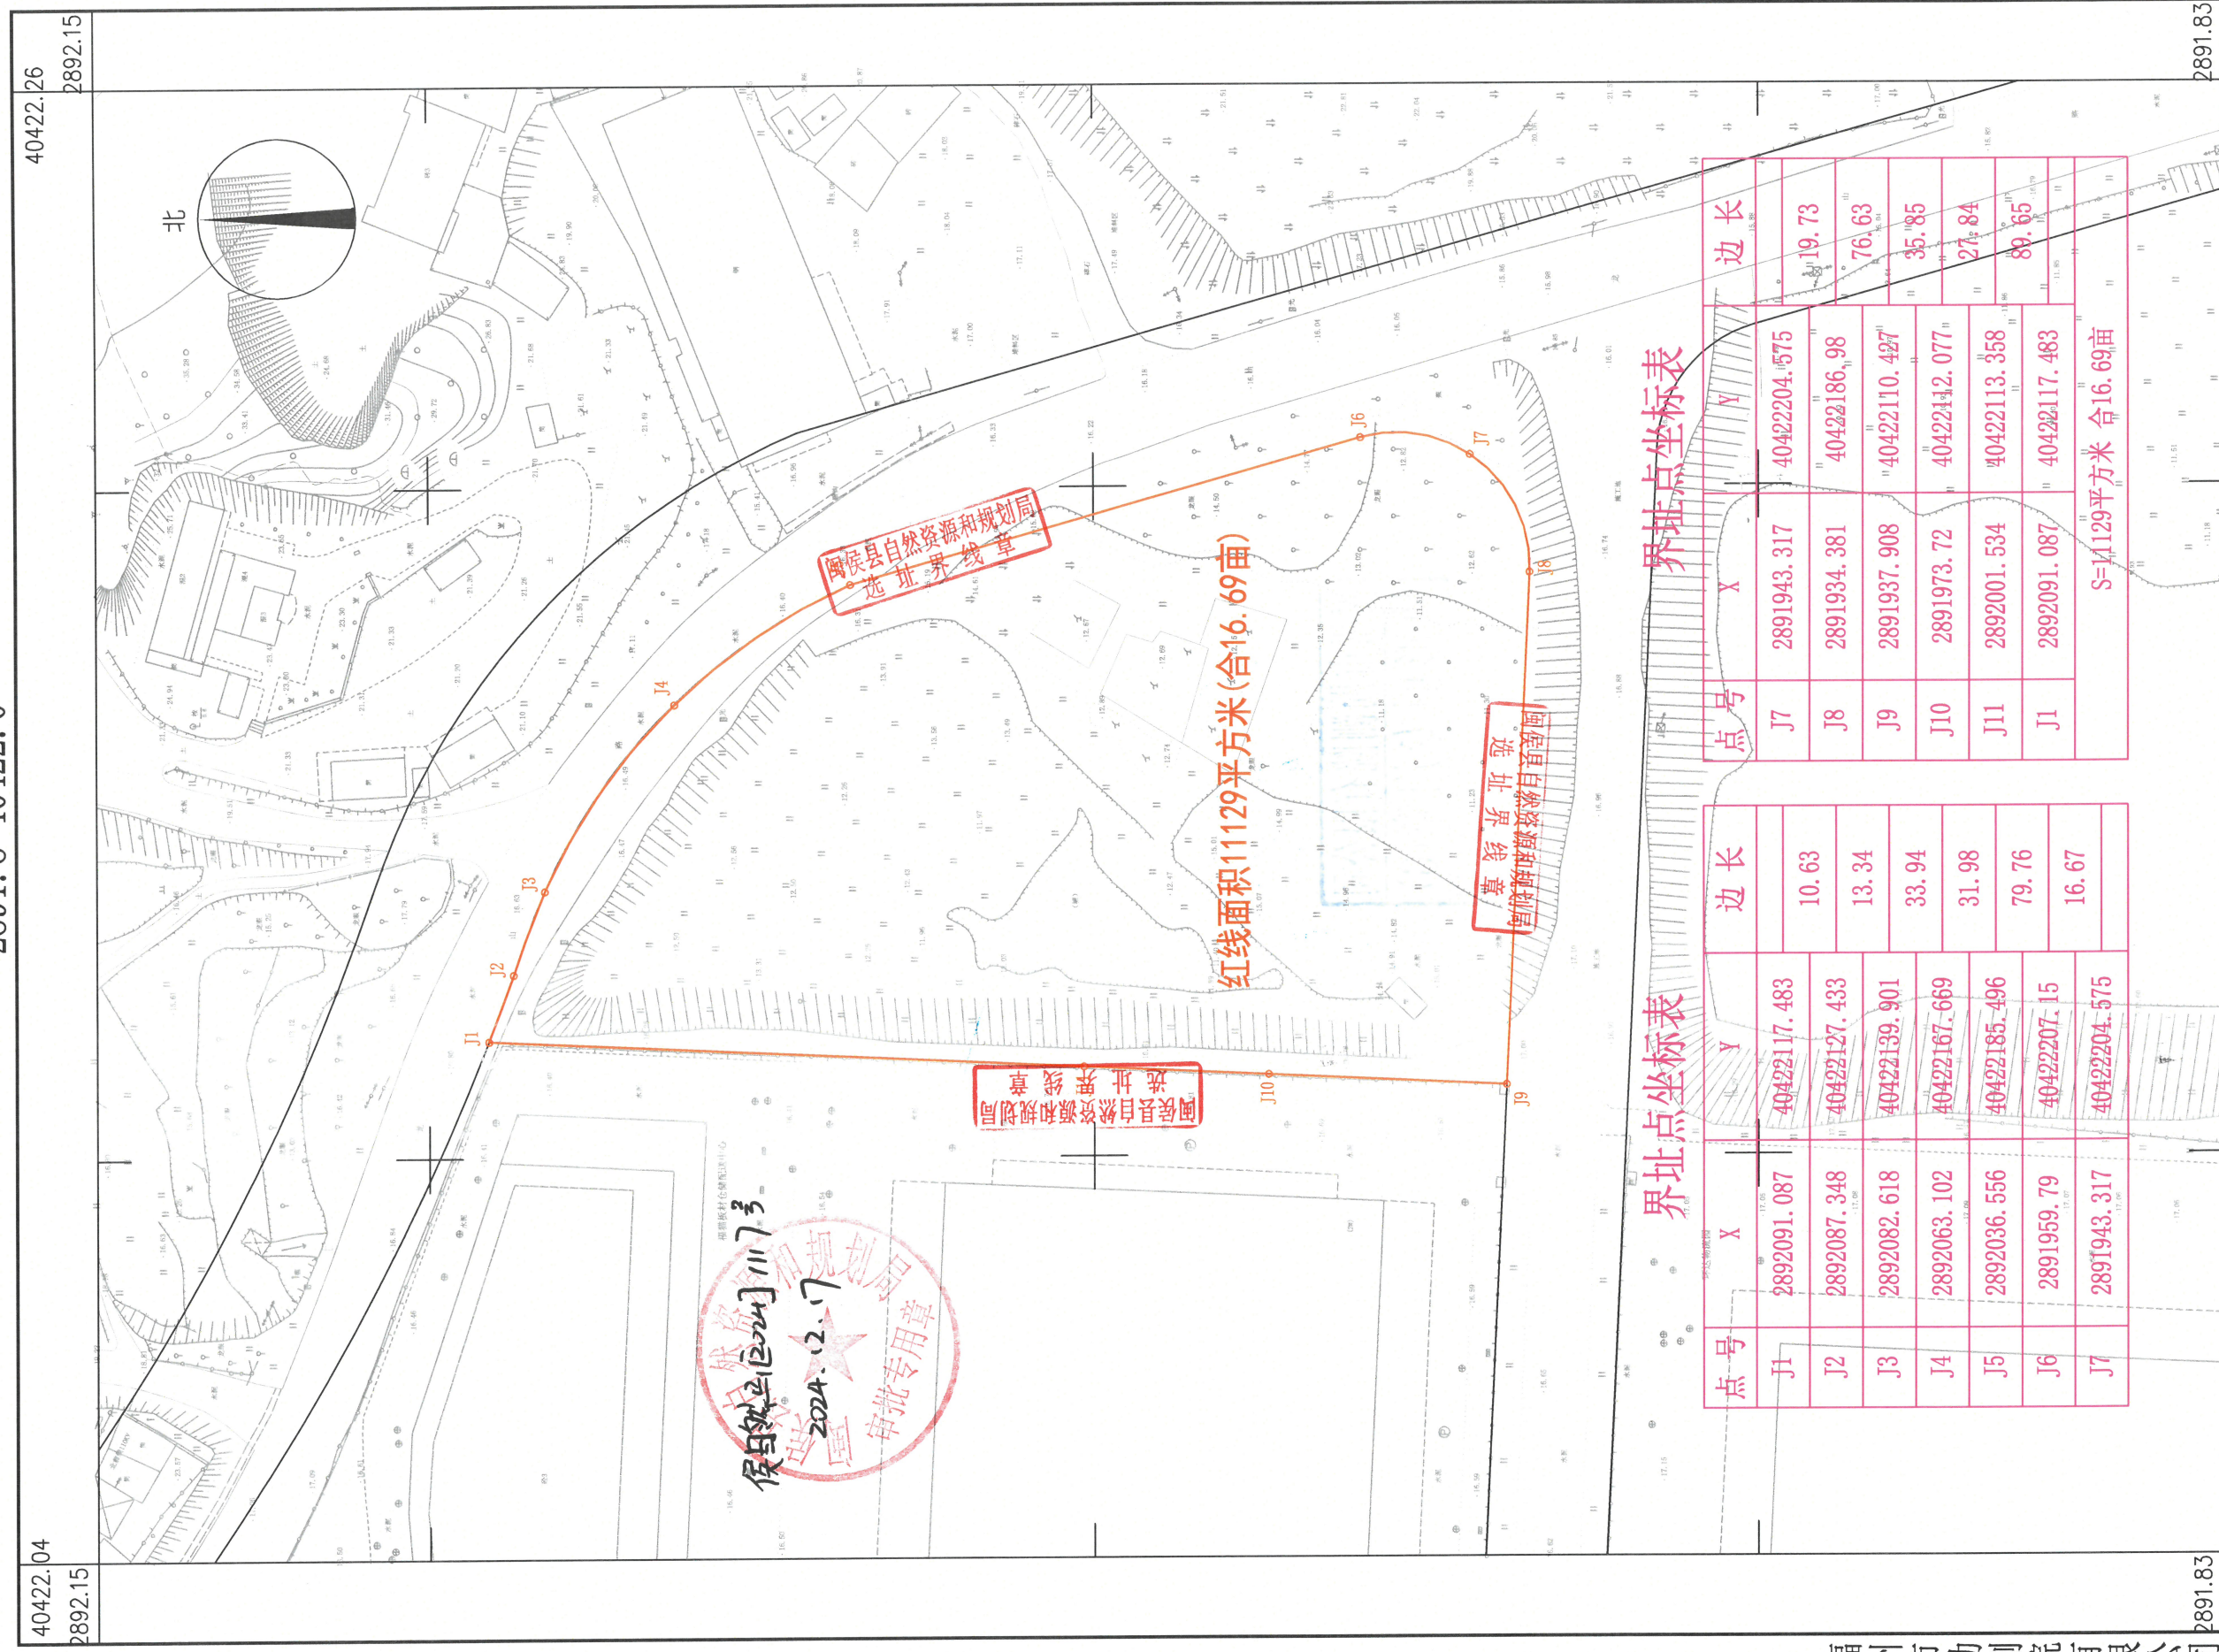


荆溪镇16.69亩工业用地红线图
2891.8-40422.0

界址点坐标表

界址点坐标表

点号	X	Y	边长
J1	2892091.087	40422117.483	
J2	2892087.348	40422127.433	10.63
J3	2892082.618	40422139.901	13.34
J4	2892063.102	40422167.669	33.94
J5	2892036.556	40422185.496	31.98
J6	2891959.79	40422207.15	79.76
J7	2891943.317	40422204.575	16.67

点号	X	Y	边长
J7	2891943.317	40422204.575	
J8	2891934.381	40422186.98	19.73
J9	2891937.908	40422110.427	76.63
J10	2891973.72	40422112.077	35.95
J11	2892001.534	40422113.358	27.84
J1	2892091.087	40422117.483	89.65

$S=1129$ 平方米 合16.69亩

40422-26

福州市勘测设计有限公司

测绘资质等级证书编号: 闽测资字[2000]第100075号

测量员: 黄高明
绘图员: 林配榕
检查员: 谢长富

发证机关: 福建省自然资源厅

1:500地形图 (1:1000比例尺打印)

2024年8月全野外数字化采集。
CGCS2000坐标系, 中央子午线120°。
罗零高程系, 等高距为1米。2017版图式。