


荆溪镇16.69亩工业用地勘测定界图
2891.8-40422.0

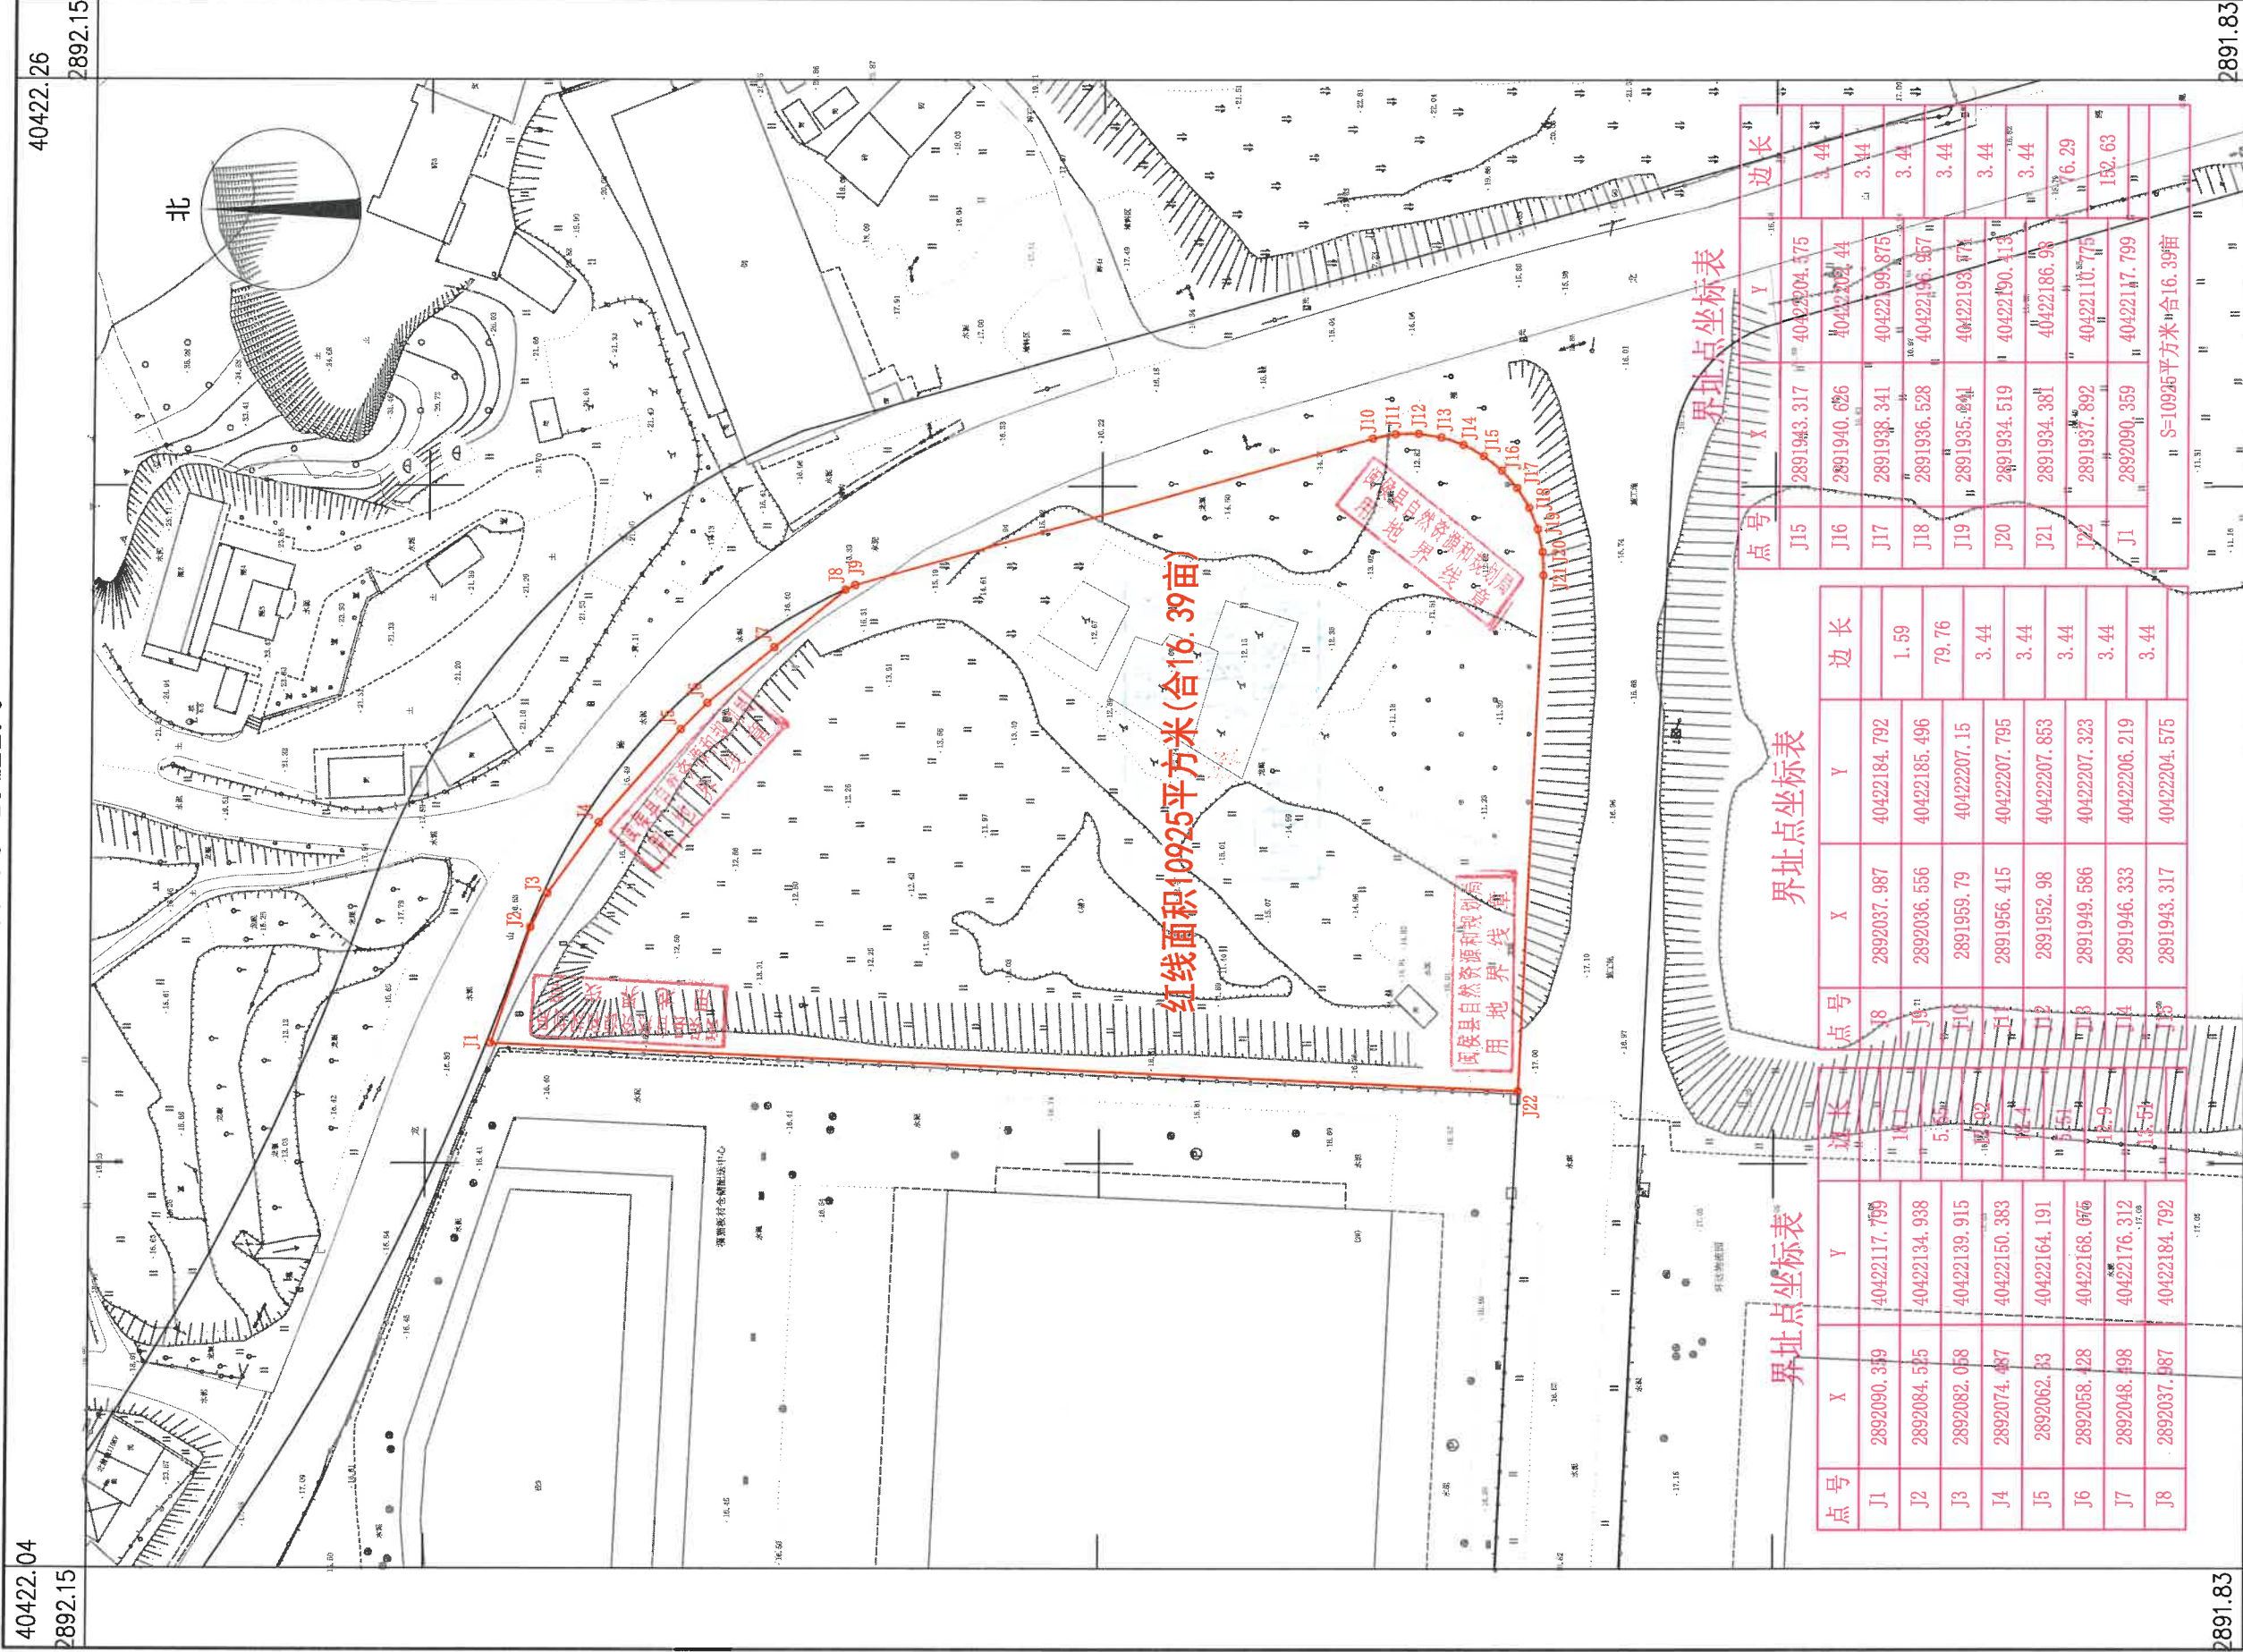

界址点坐标表

点号	X	Y
J1	2892090.339	40422117.799
J2	2892084.525	40422134.938
J3	2892082.058	40422139.915
J4	2892074.487	40422150.383
J5	2892062.13	40422164.191
J6	2892058.428	40422168.076
J7	2892048.498	40422176.312
J8	2892037.587	40422184.792

界址点坐标表

点号	X	Y	边长
J8	2892037.987	40422184.792	1.59
J9	2892036.556	40422185.496	79.76
J10	2891959.79	40422207.15	3.44
J11	2891956.415	40422207.795	3.44
J12	2891952.98	40422207.853	3.44
J13	2891949.586	40422207.323	3.44
J14	2891946.333	40422206.219	3.44
J15	2891943.317	40422204.575	3.44

界址点坐标表

点号	X	Y	边长
J15	2891943.317	40422204.575	3.44
J16	2891940.626	40422204.44	3.44
J17	2891938.341	40422193.875	3.44
J18	2891936.528	40422196.957	3.44
J19	2891935.841	40422193.871	3.44
J20	2891934.519	40422190.413	3.44
J21	2891934.381	40422186.98	3.44
J22	2891937.892	40422110.775	6.29
J1	2892090.359	40422117.799	152.63
S=10925平方米合16.39亩			

2024年8月全野外数字化采集。
CGCS2000坐标系，中央子午线120°。
罗零高程系，等高距为1米。2017版图式。

1:500地形图（1:1000比例尺打印）

闽侯县自然资源和规划局
测绘成果审核专用章

福州市勘测院有限公司
测量员：黄嵩明
绘图员：林配榕
证书编号：0075
检查员：谢长富
发证机关：福建省自然资源厅