


上街侯官大道支路项目红线图

2886.3-40418.6

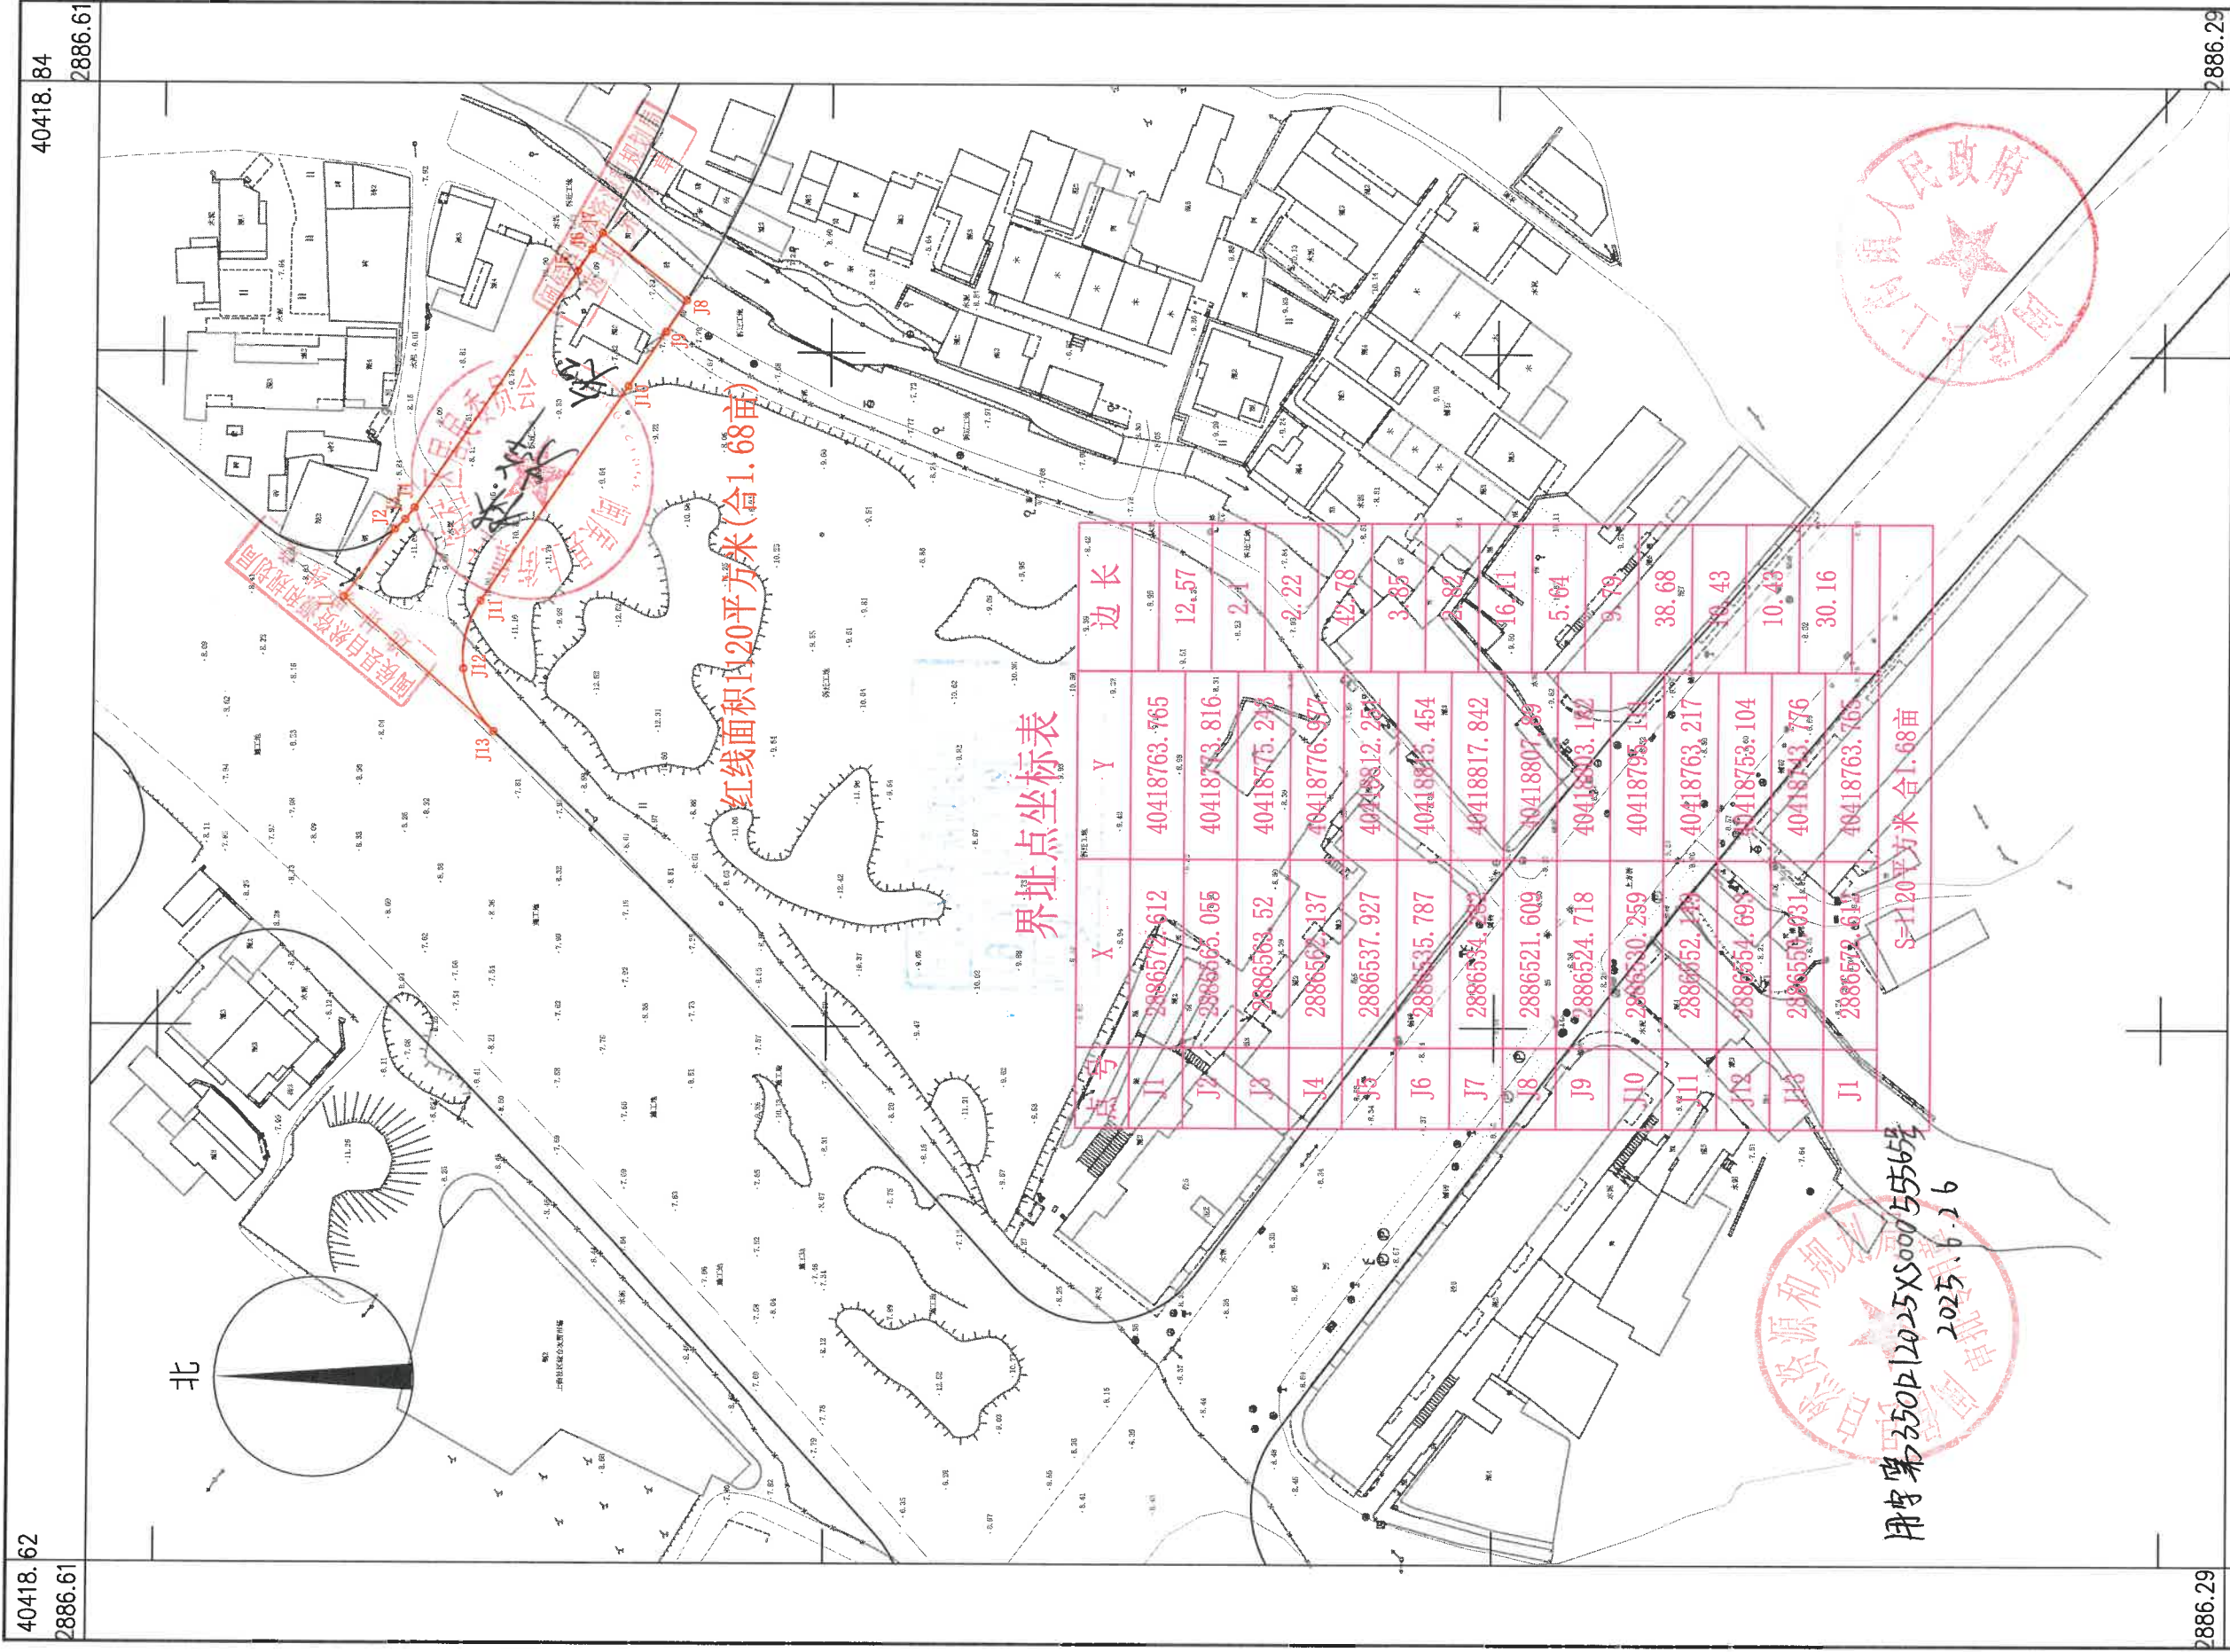

40418.62

40418.84

2024年12月全野外数字化采集。
CGCS2000坐标系，中央子午线120°。
罗零高程系，等高距为1米。2017版图式。

1:500地形图（1:1000比例尺打印）

福州市勘测院有限公司
测量员：黄高明
绘图员：林配榕
证书编号：甲测字第075
检查员：谢长富
发证机关：福建省自然资源厅