


尚干镇龙醒村15.75亩工业用地红线图
2868.0-40435.3

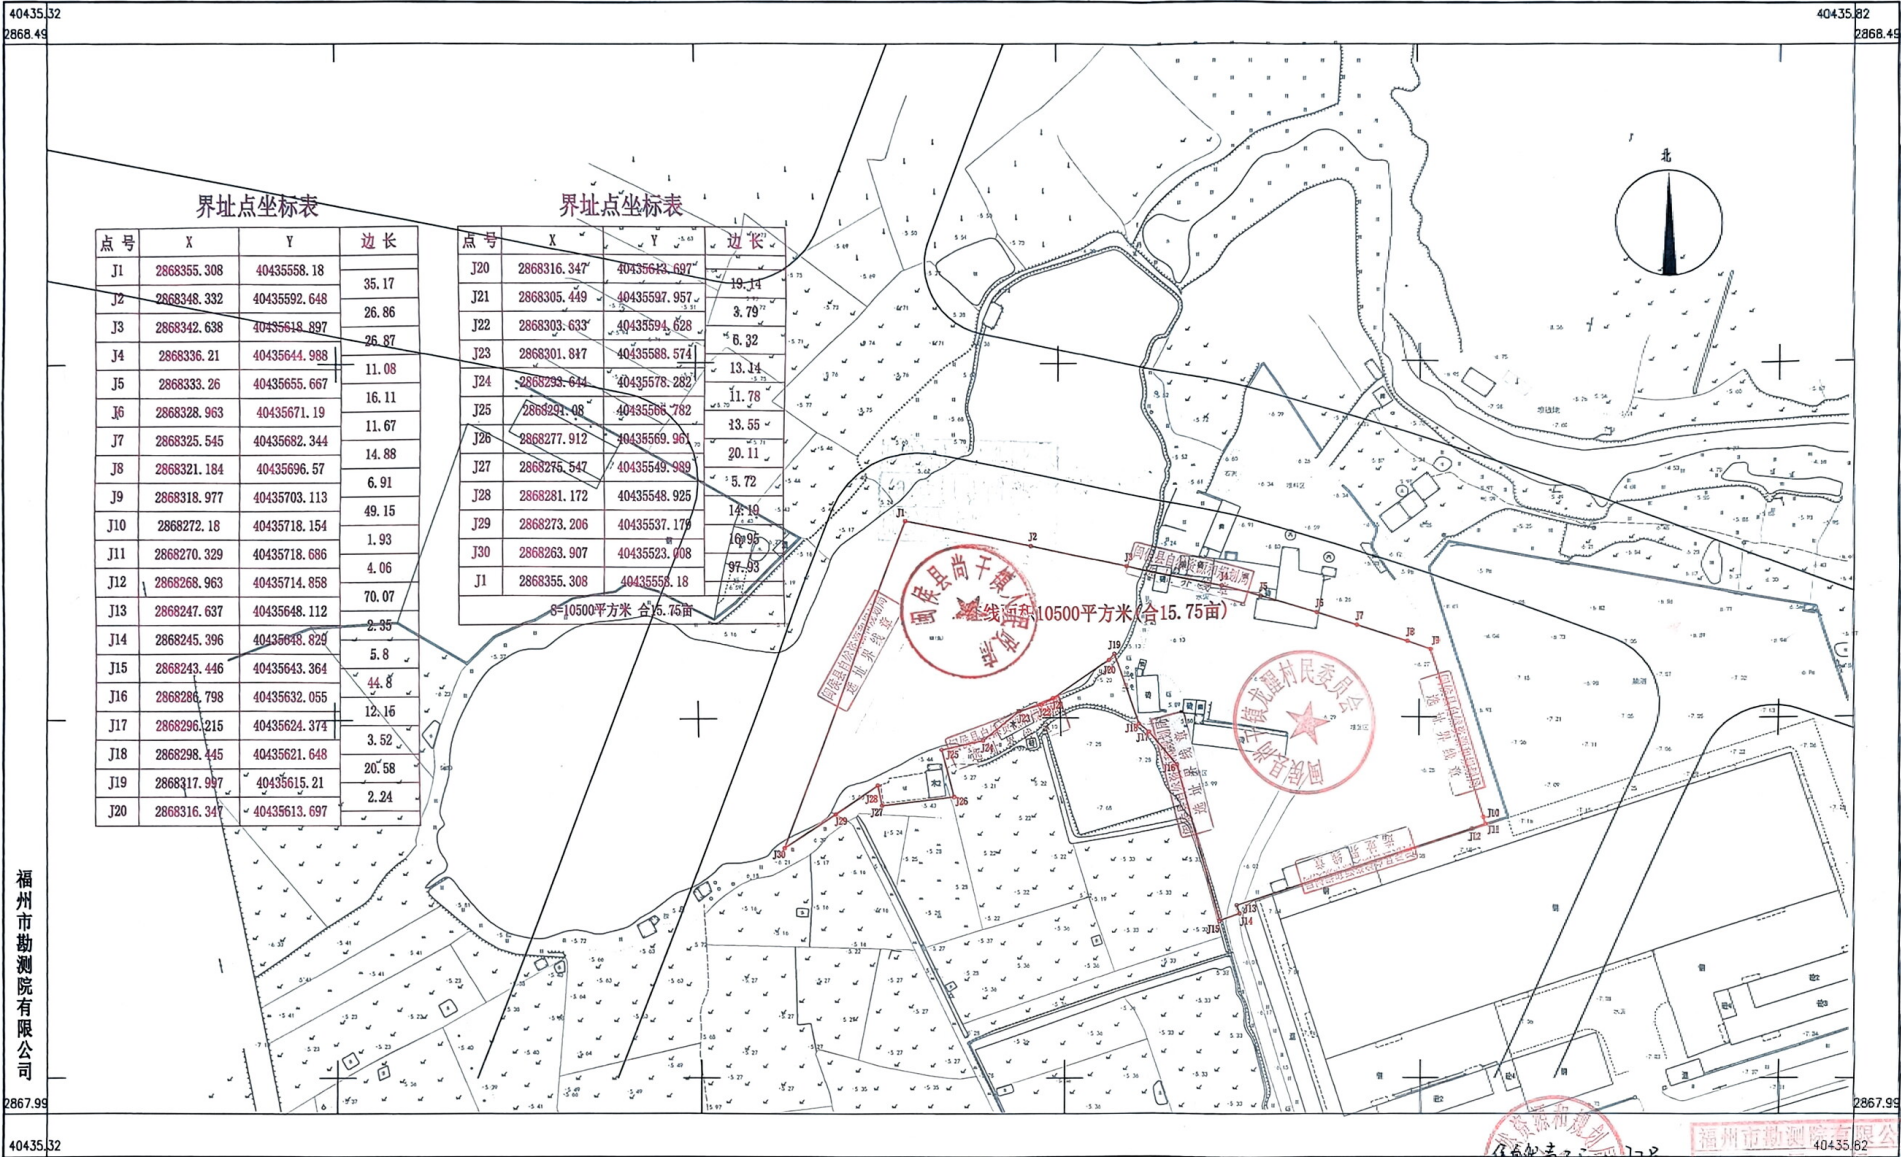

福州市勘测院有限公司

2867.95

40435.82

CGCS2000坐标系, 中央子午线120°。
罗零高程系, 等高距为1米。
2017版图式

1:1000

自然青石17号
2015.6.26

福州市勘测院有限公司
测量员: 陈兆勇
绘图员: 林配格
检查员: 谢长富
100075