


闽侯县实验小学新建教学综合楼勘测定界图
2893.4-40413.4

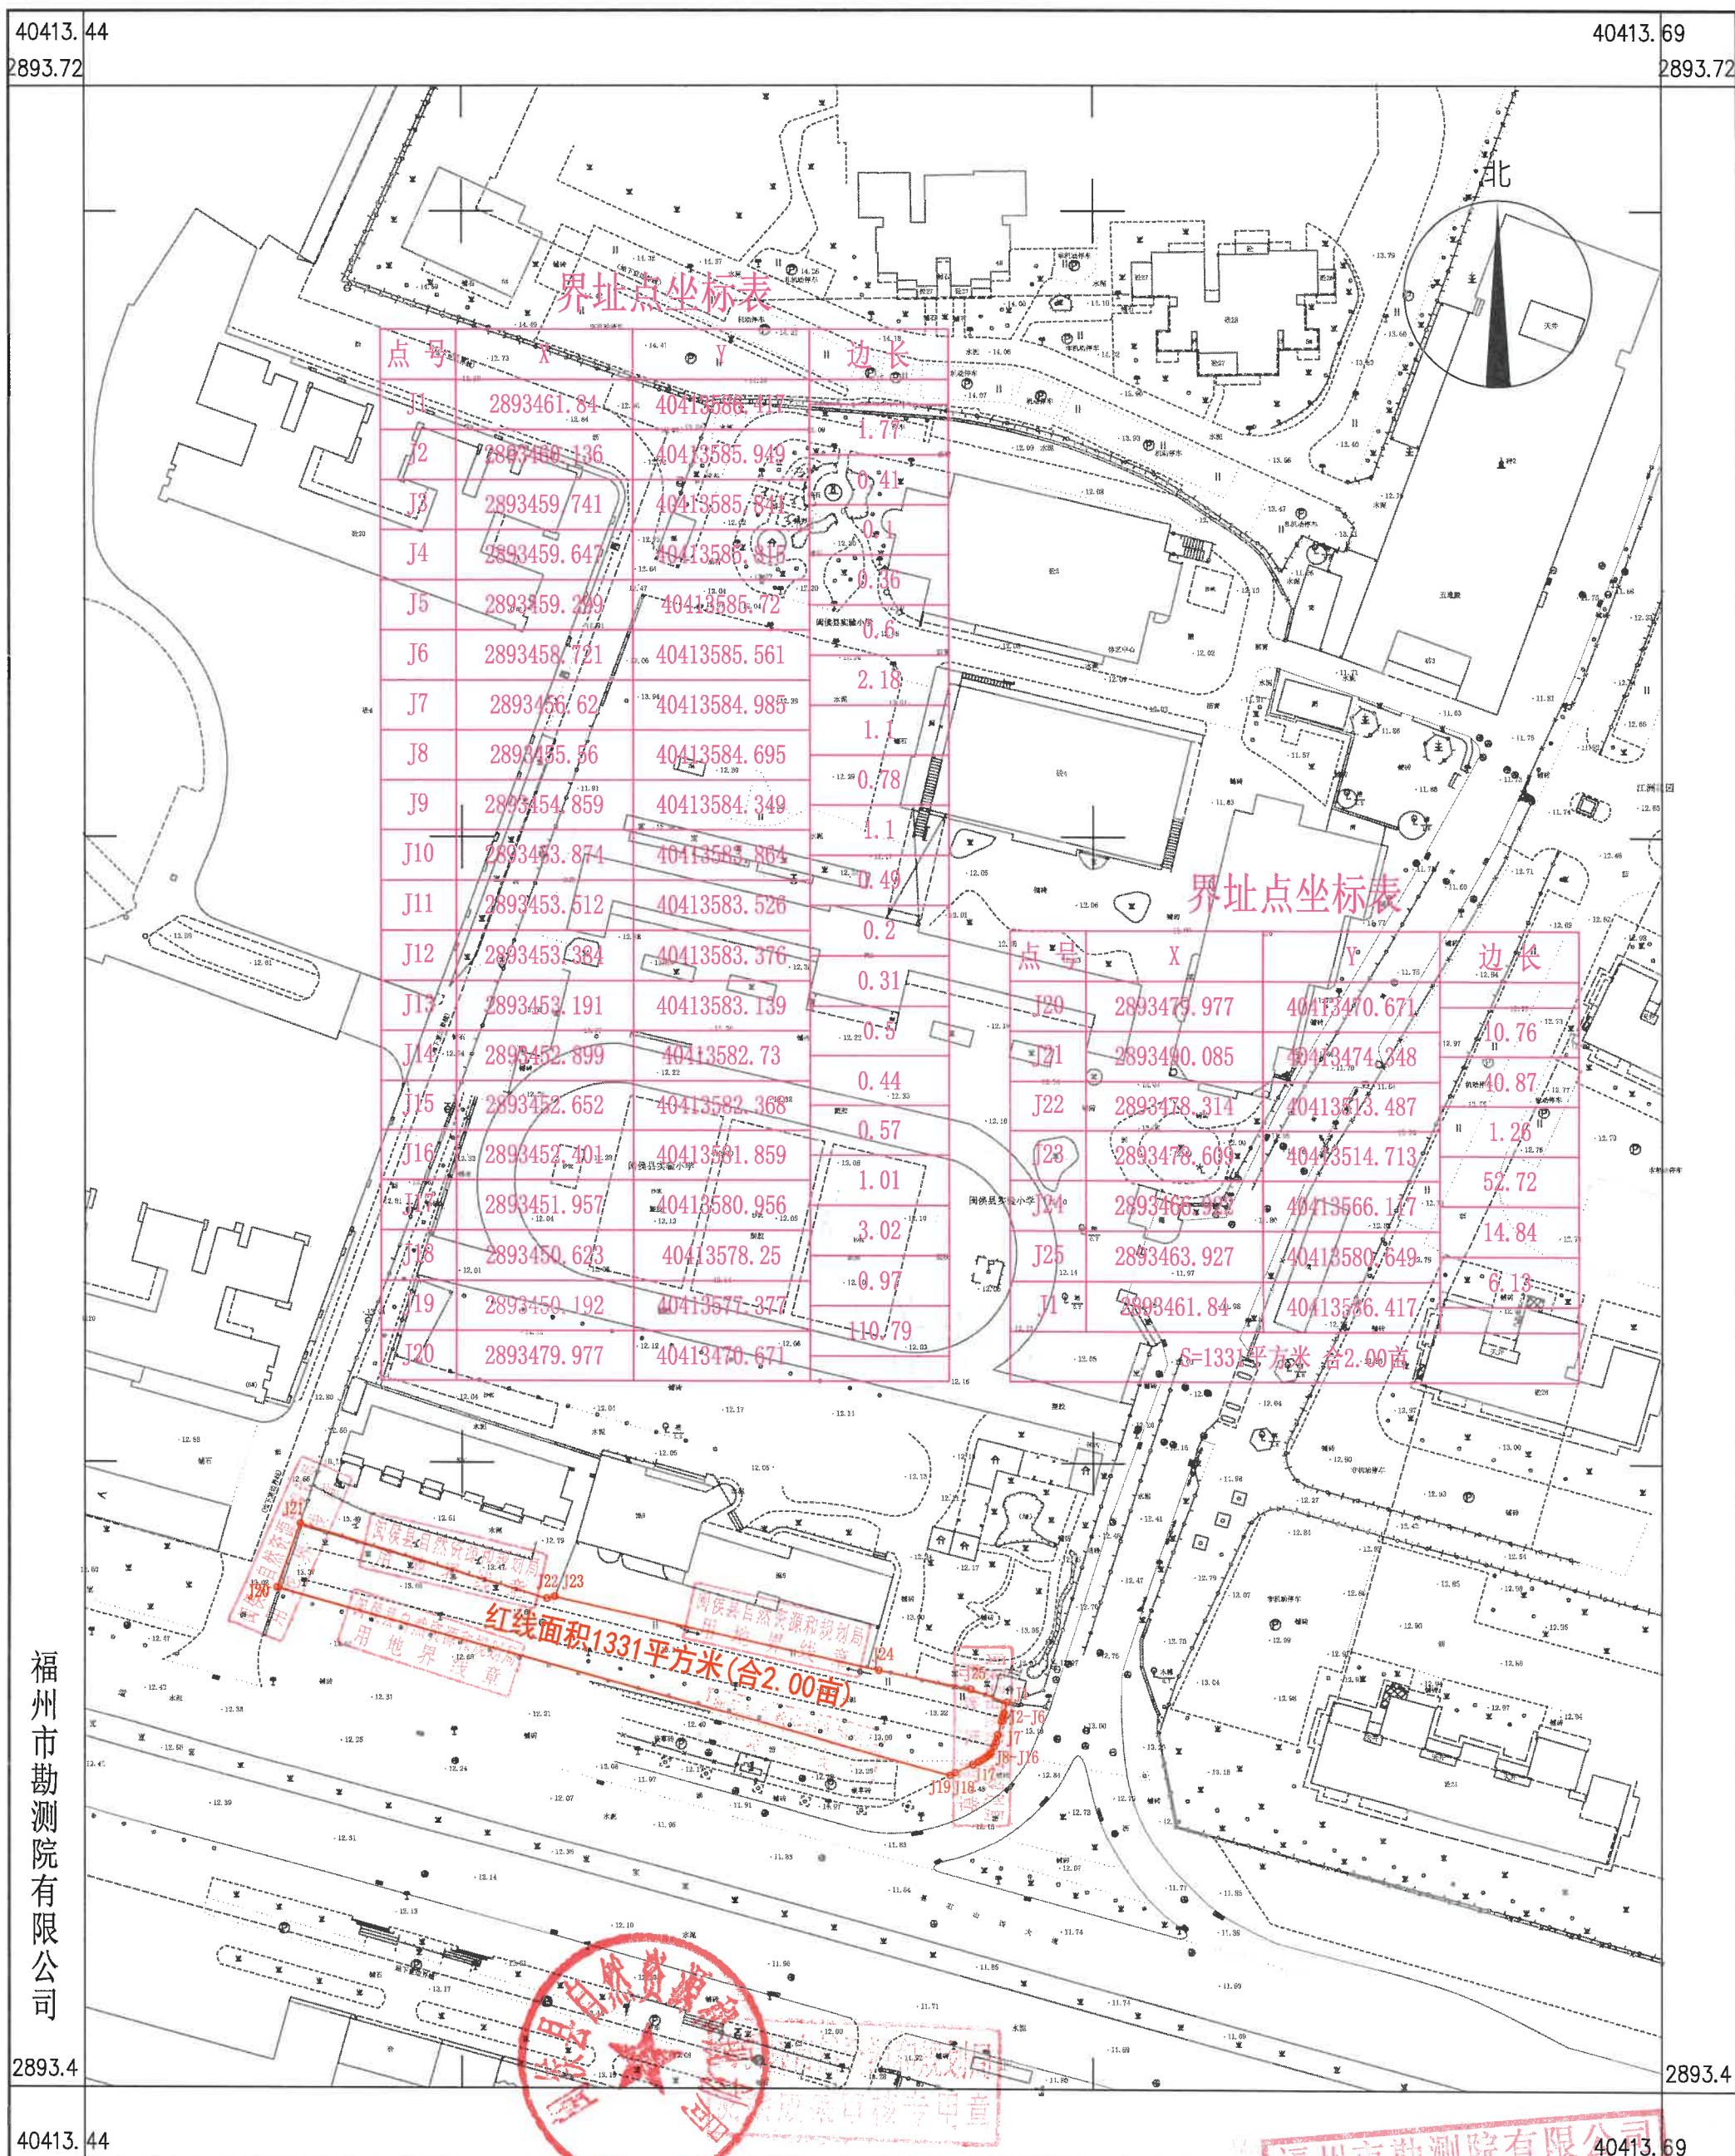

CGCS2000坐标系, 中央子午线120°。
罗零高程系, 等高距为1米。
2017版图式。

1:1000

测绘资质：甲 测量员：黄高明
证书编号：甲 绘图员：林配榕
发证机关：福建省自然资源 检查员：谢长富