


鸿尾乡里头村生命公园勘测定界图
2887.7-40390.8

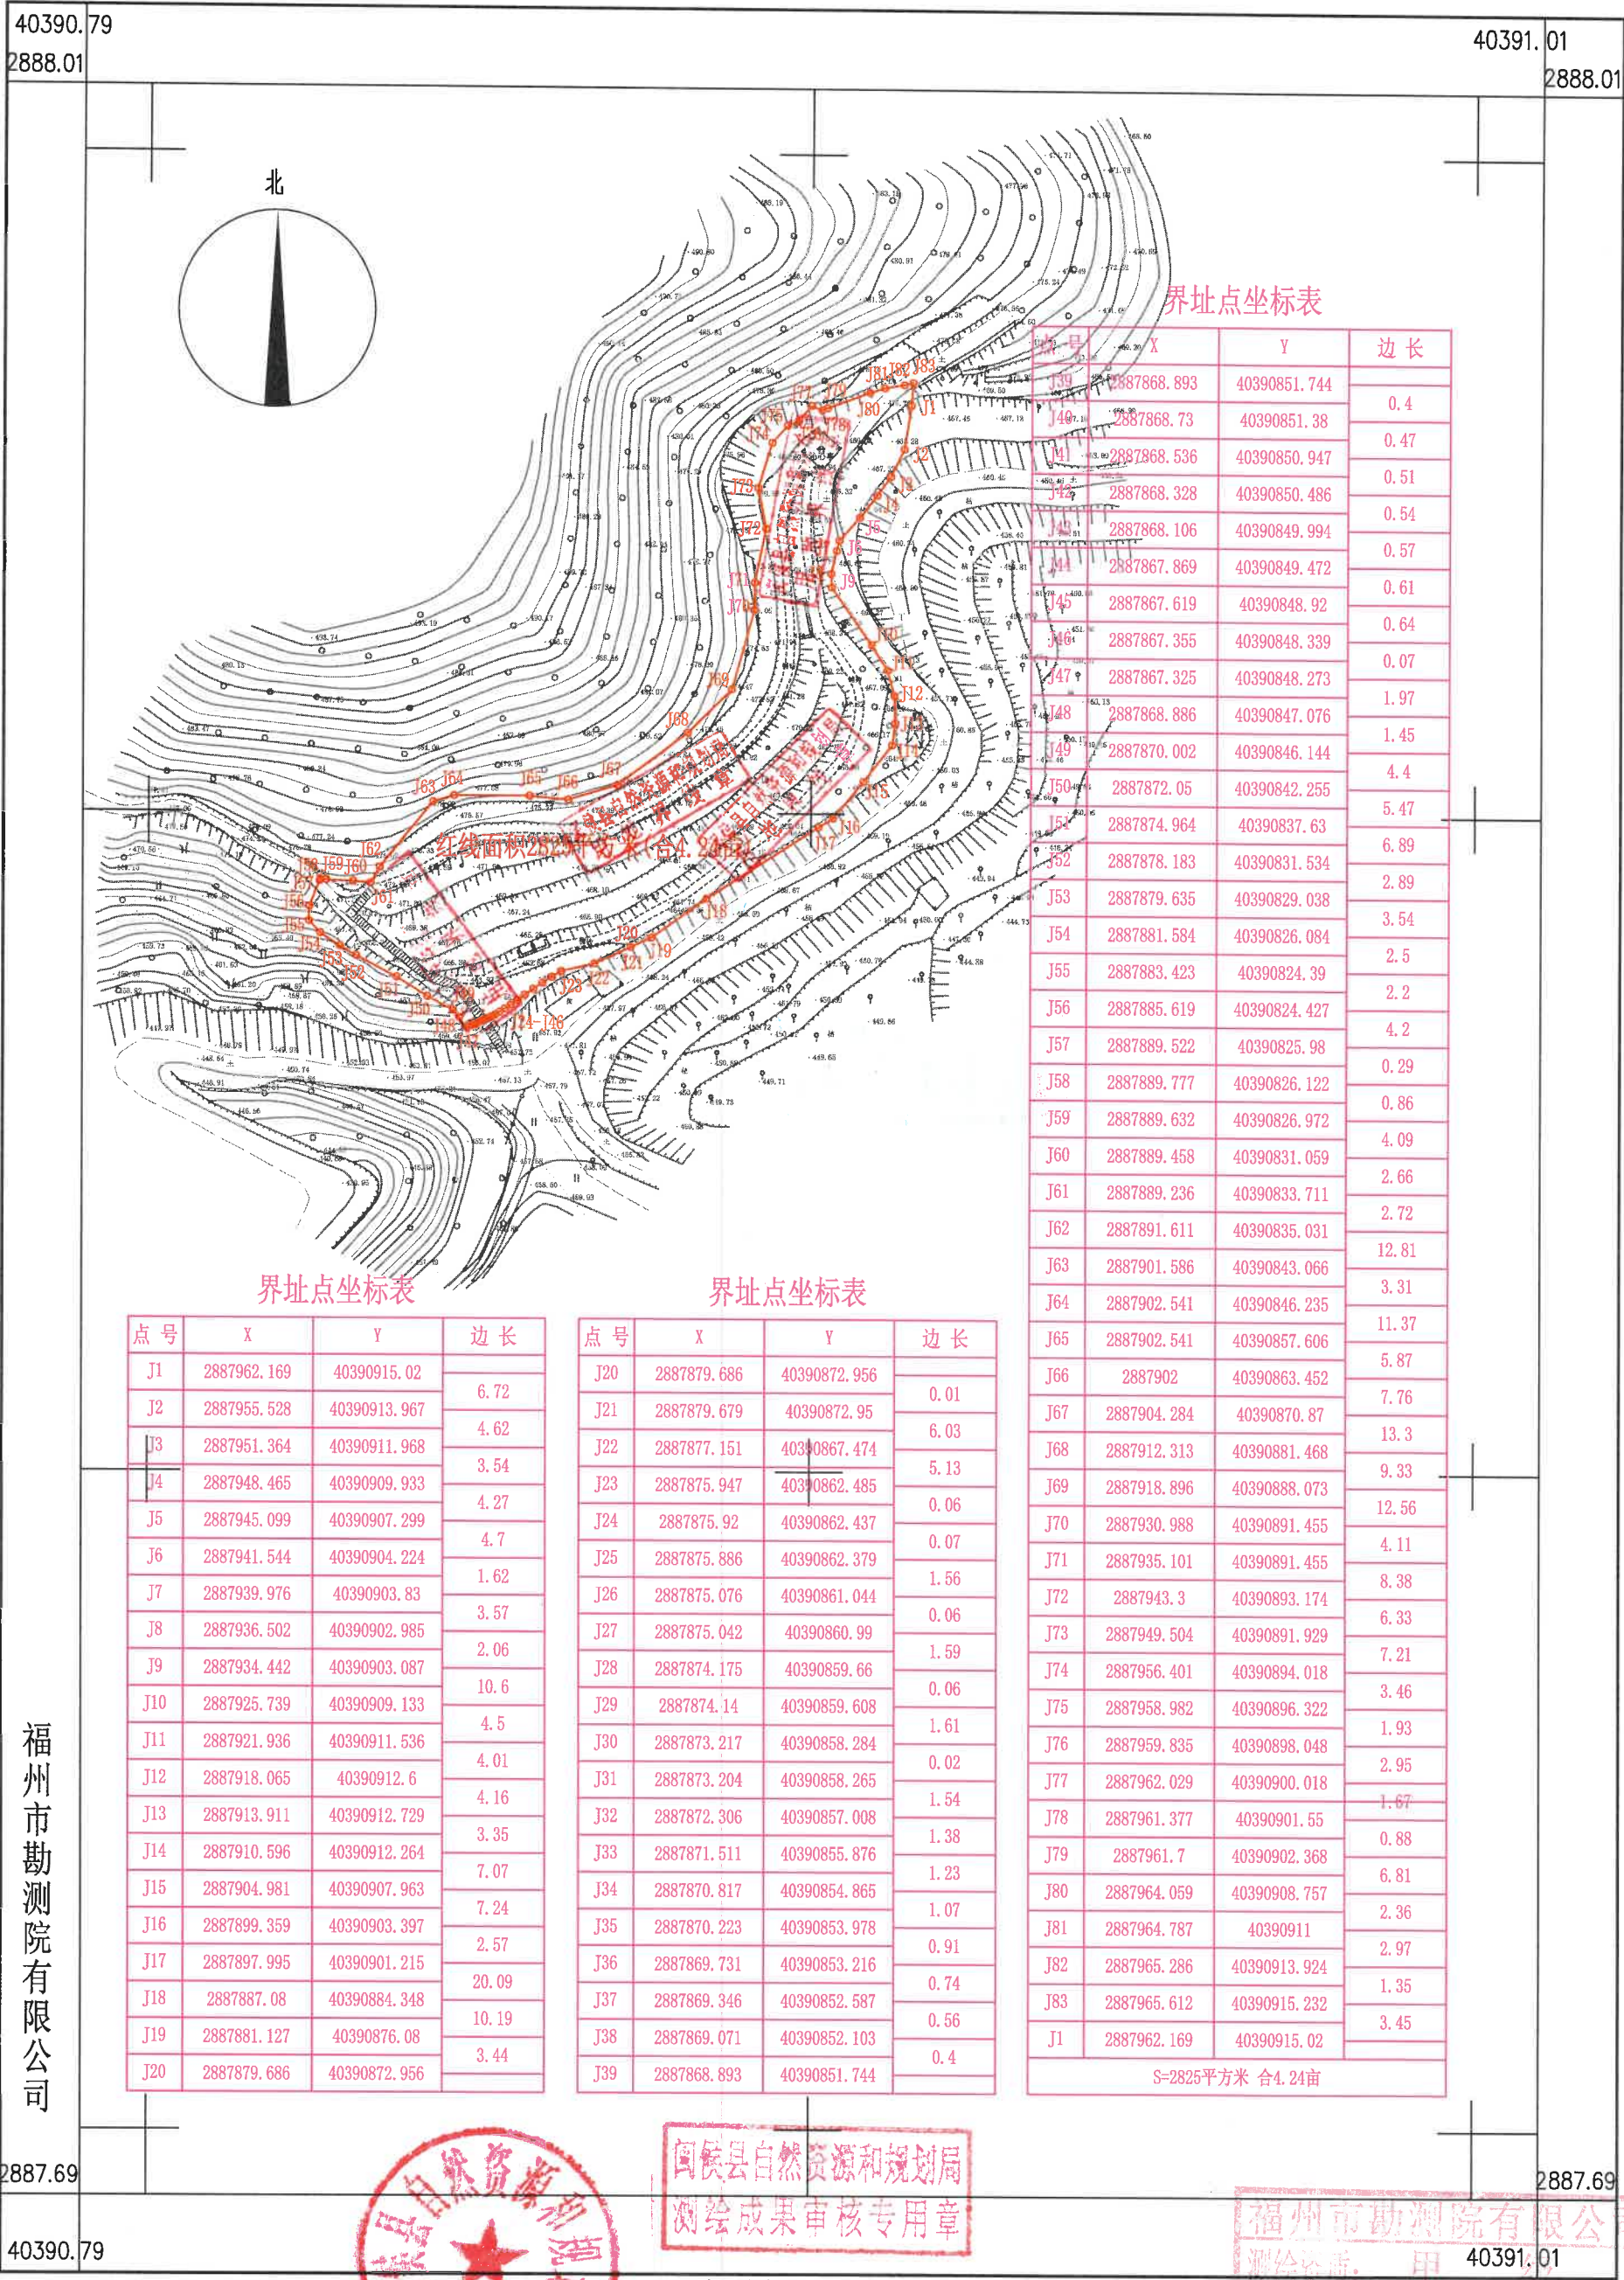

福州市勘测院有限公司



闽侯县自然资源和规划局
测绘成果审核专用章

福州市勘测院有限公司
证书编号: 00075
测量员: 黄高明
绘图员: 林配榕
检查员: 谢长富
发证机关: 自然资源厅

2025年8月全野外数字化采集。
CGCS2000坐标系, 中央子午线120°。
罗零高程系, 等高距为1米。2017版图式。

1:500地形图 (1:1000比例尺打印)