


闽侯县高端装备制造产业园建设项目配套道路工程红线图
2890.4-40411.8

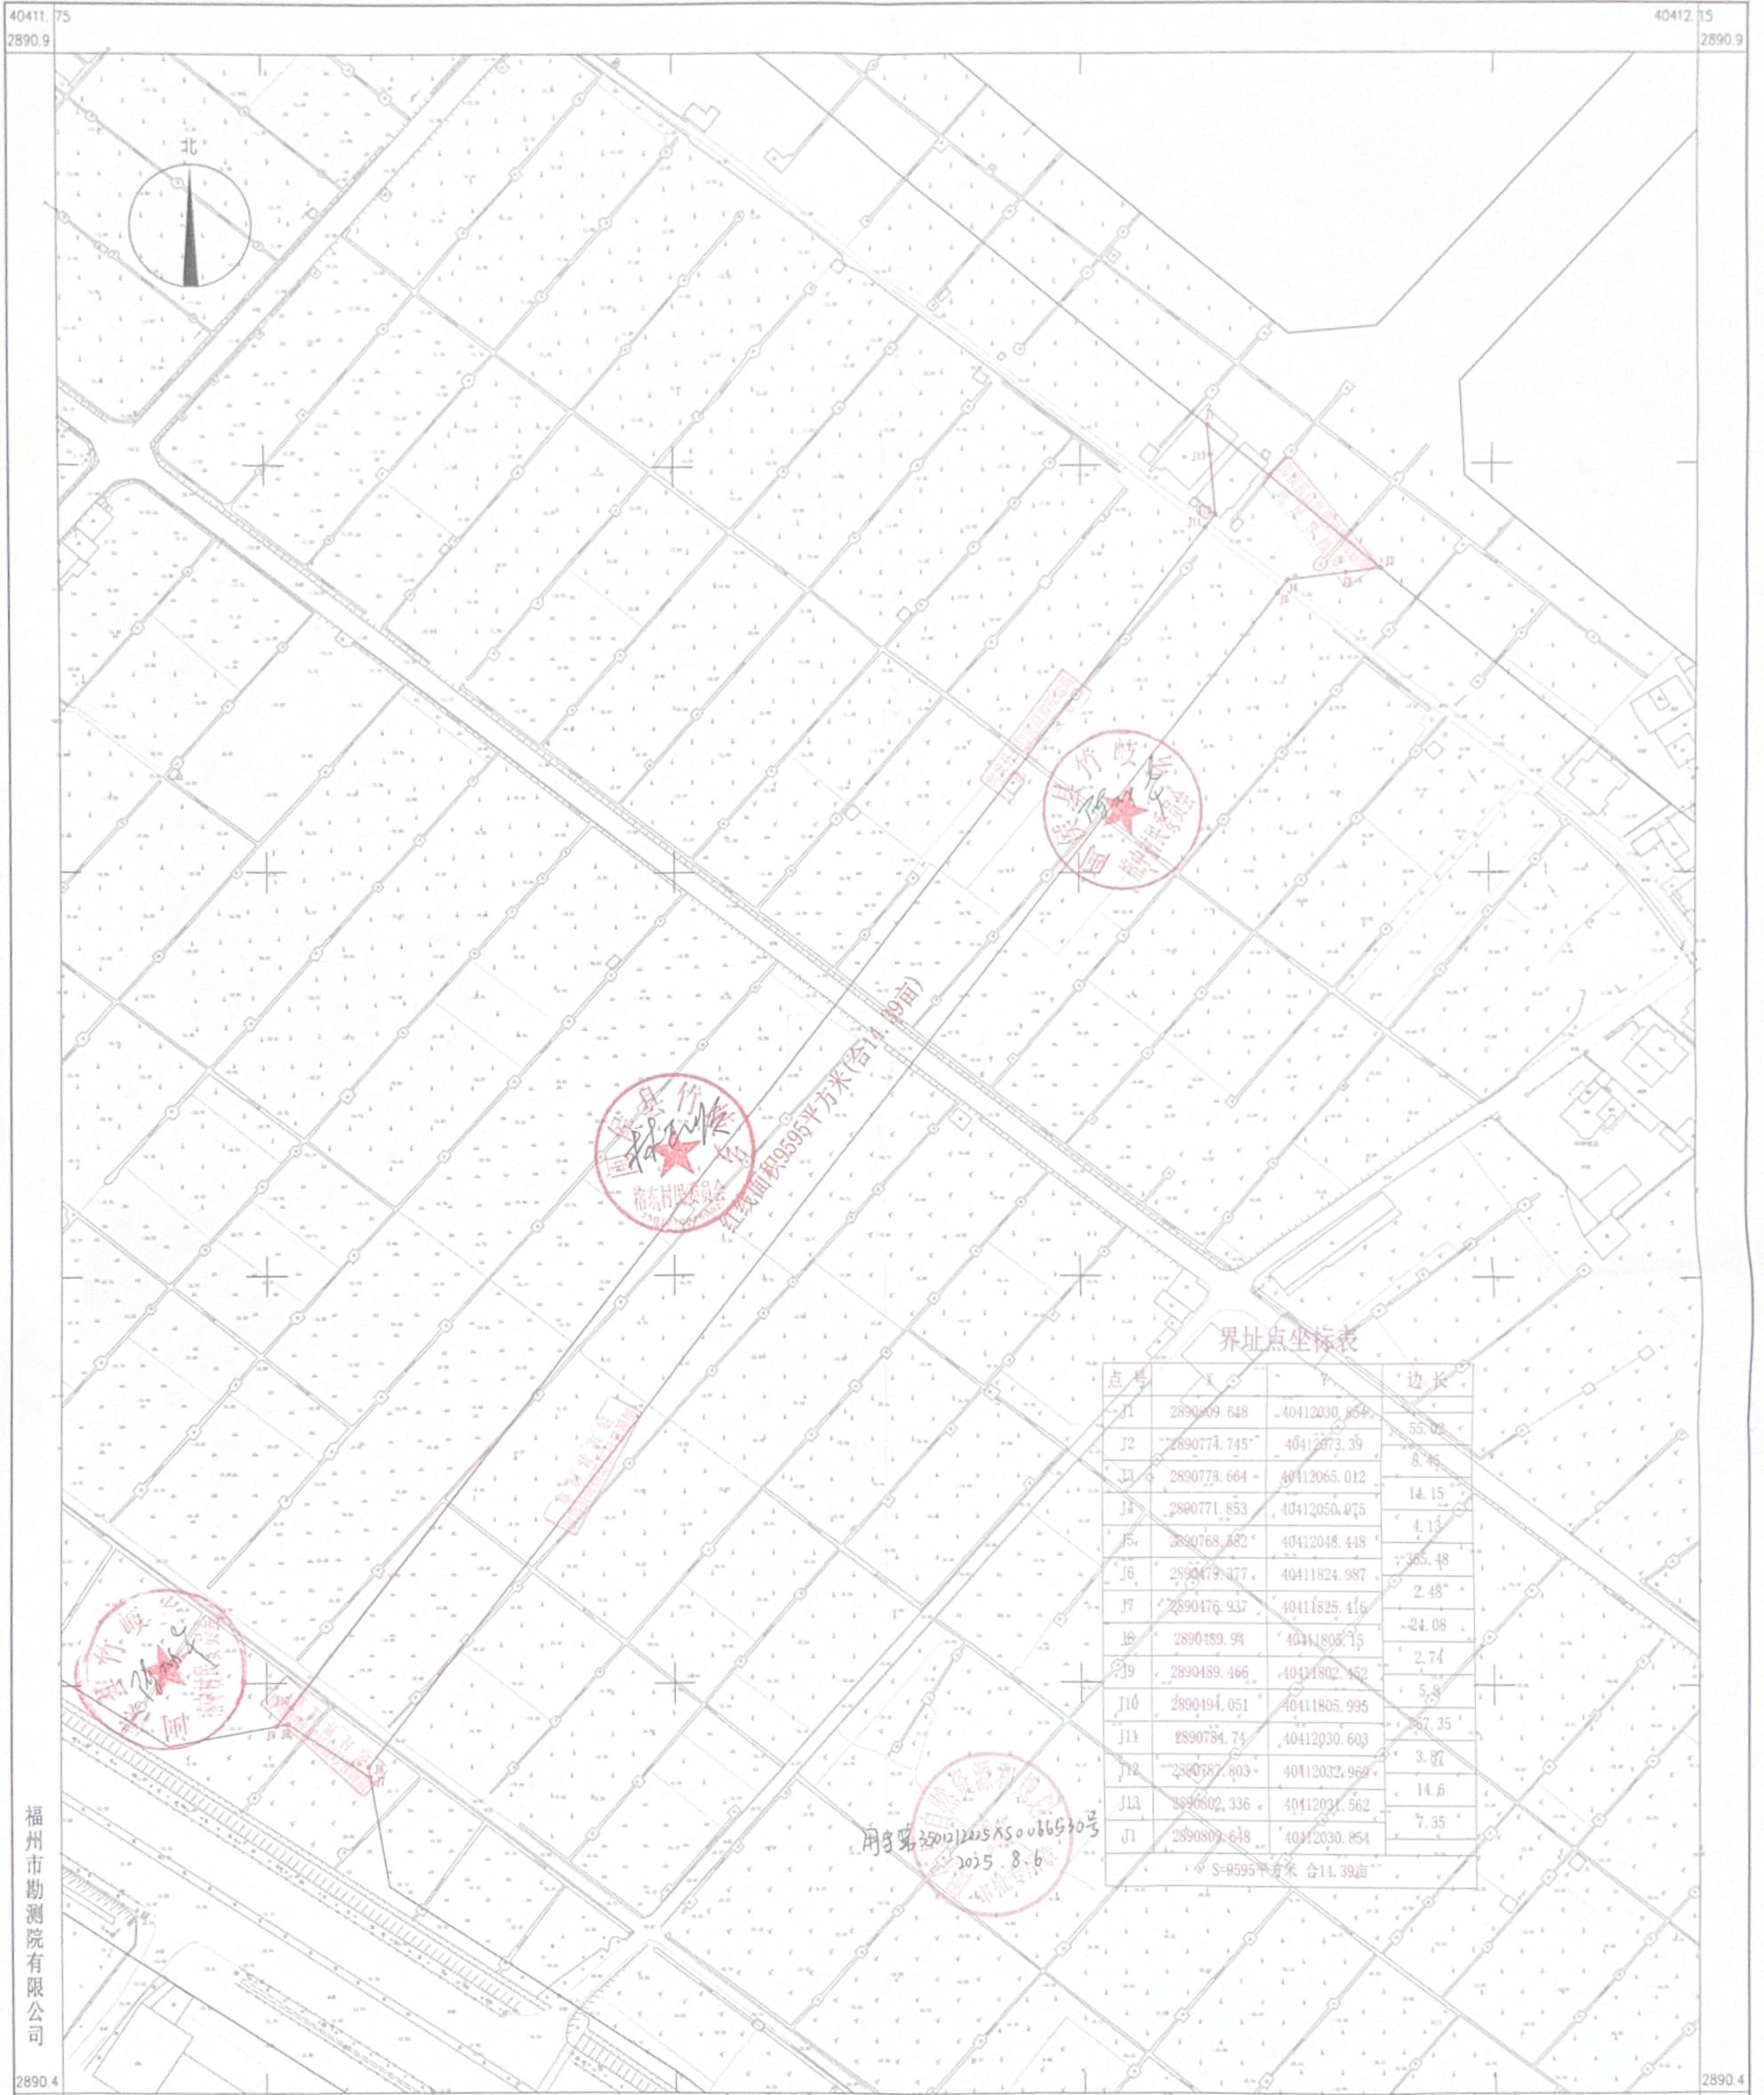

界址点坐标表

点号	X	Y	边长
J1	289089.648	40412030.854	55.02
J2	2890774.745	40412073.39	8.75
J3	2890778.664	40412065.012	14.15
J4	2890771.853	40412050.075	4.13
J5	2890768.882	40412048.448	365.48
J6	2890479.477	40411824.987	2.48
J7	2890476.937	40411825.416	24.08
J8	2890459.94	40411805.75	2.74
J9	2890489.466	40411802.452	5.8
J10	2890494.051	40411805.995	87.35
J11	2890784.74	40412030.603	3.87
J12	2890787.803	40412032.969	14.6
J13	2890802.336	40412031.562	7.35
J1	2890809.648	40412030.854	

S=9595平方米 合14.39亩

用字第 25012225 K50066530号
2025.8.6

福州市勘测院有限公司

40411.75 2890.4 40412.75 2890.9

2024年3月全野外数字化采集。
CGCS2000坐标系，中央子午线120°
罗零高程系，等高距为1米。2017版图式。

1:500地形图 (1:1000比例尺打印)

福州市勘测院40412.75公司
测量员: 黄高明
绘图员: 林配榕
检查员: 谢长富
证书编号: 0075
发证机关: 福建省自然资源厅