




# 上街、新峰绿地工程项目勘测定界图

## 2886.3-40418.6

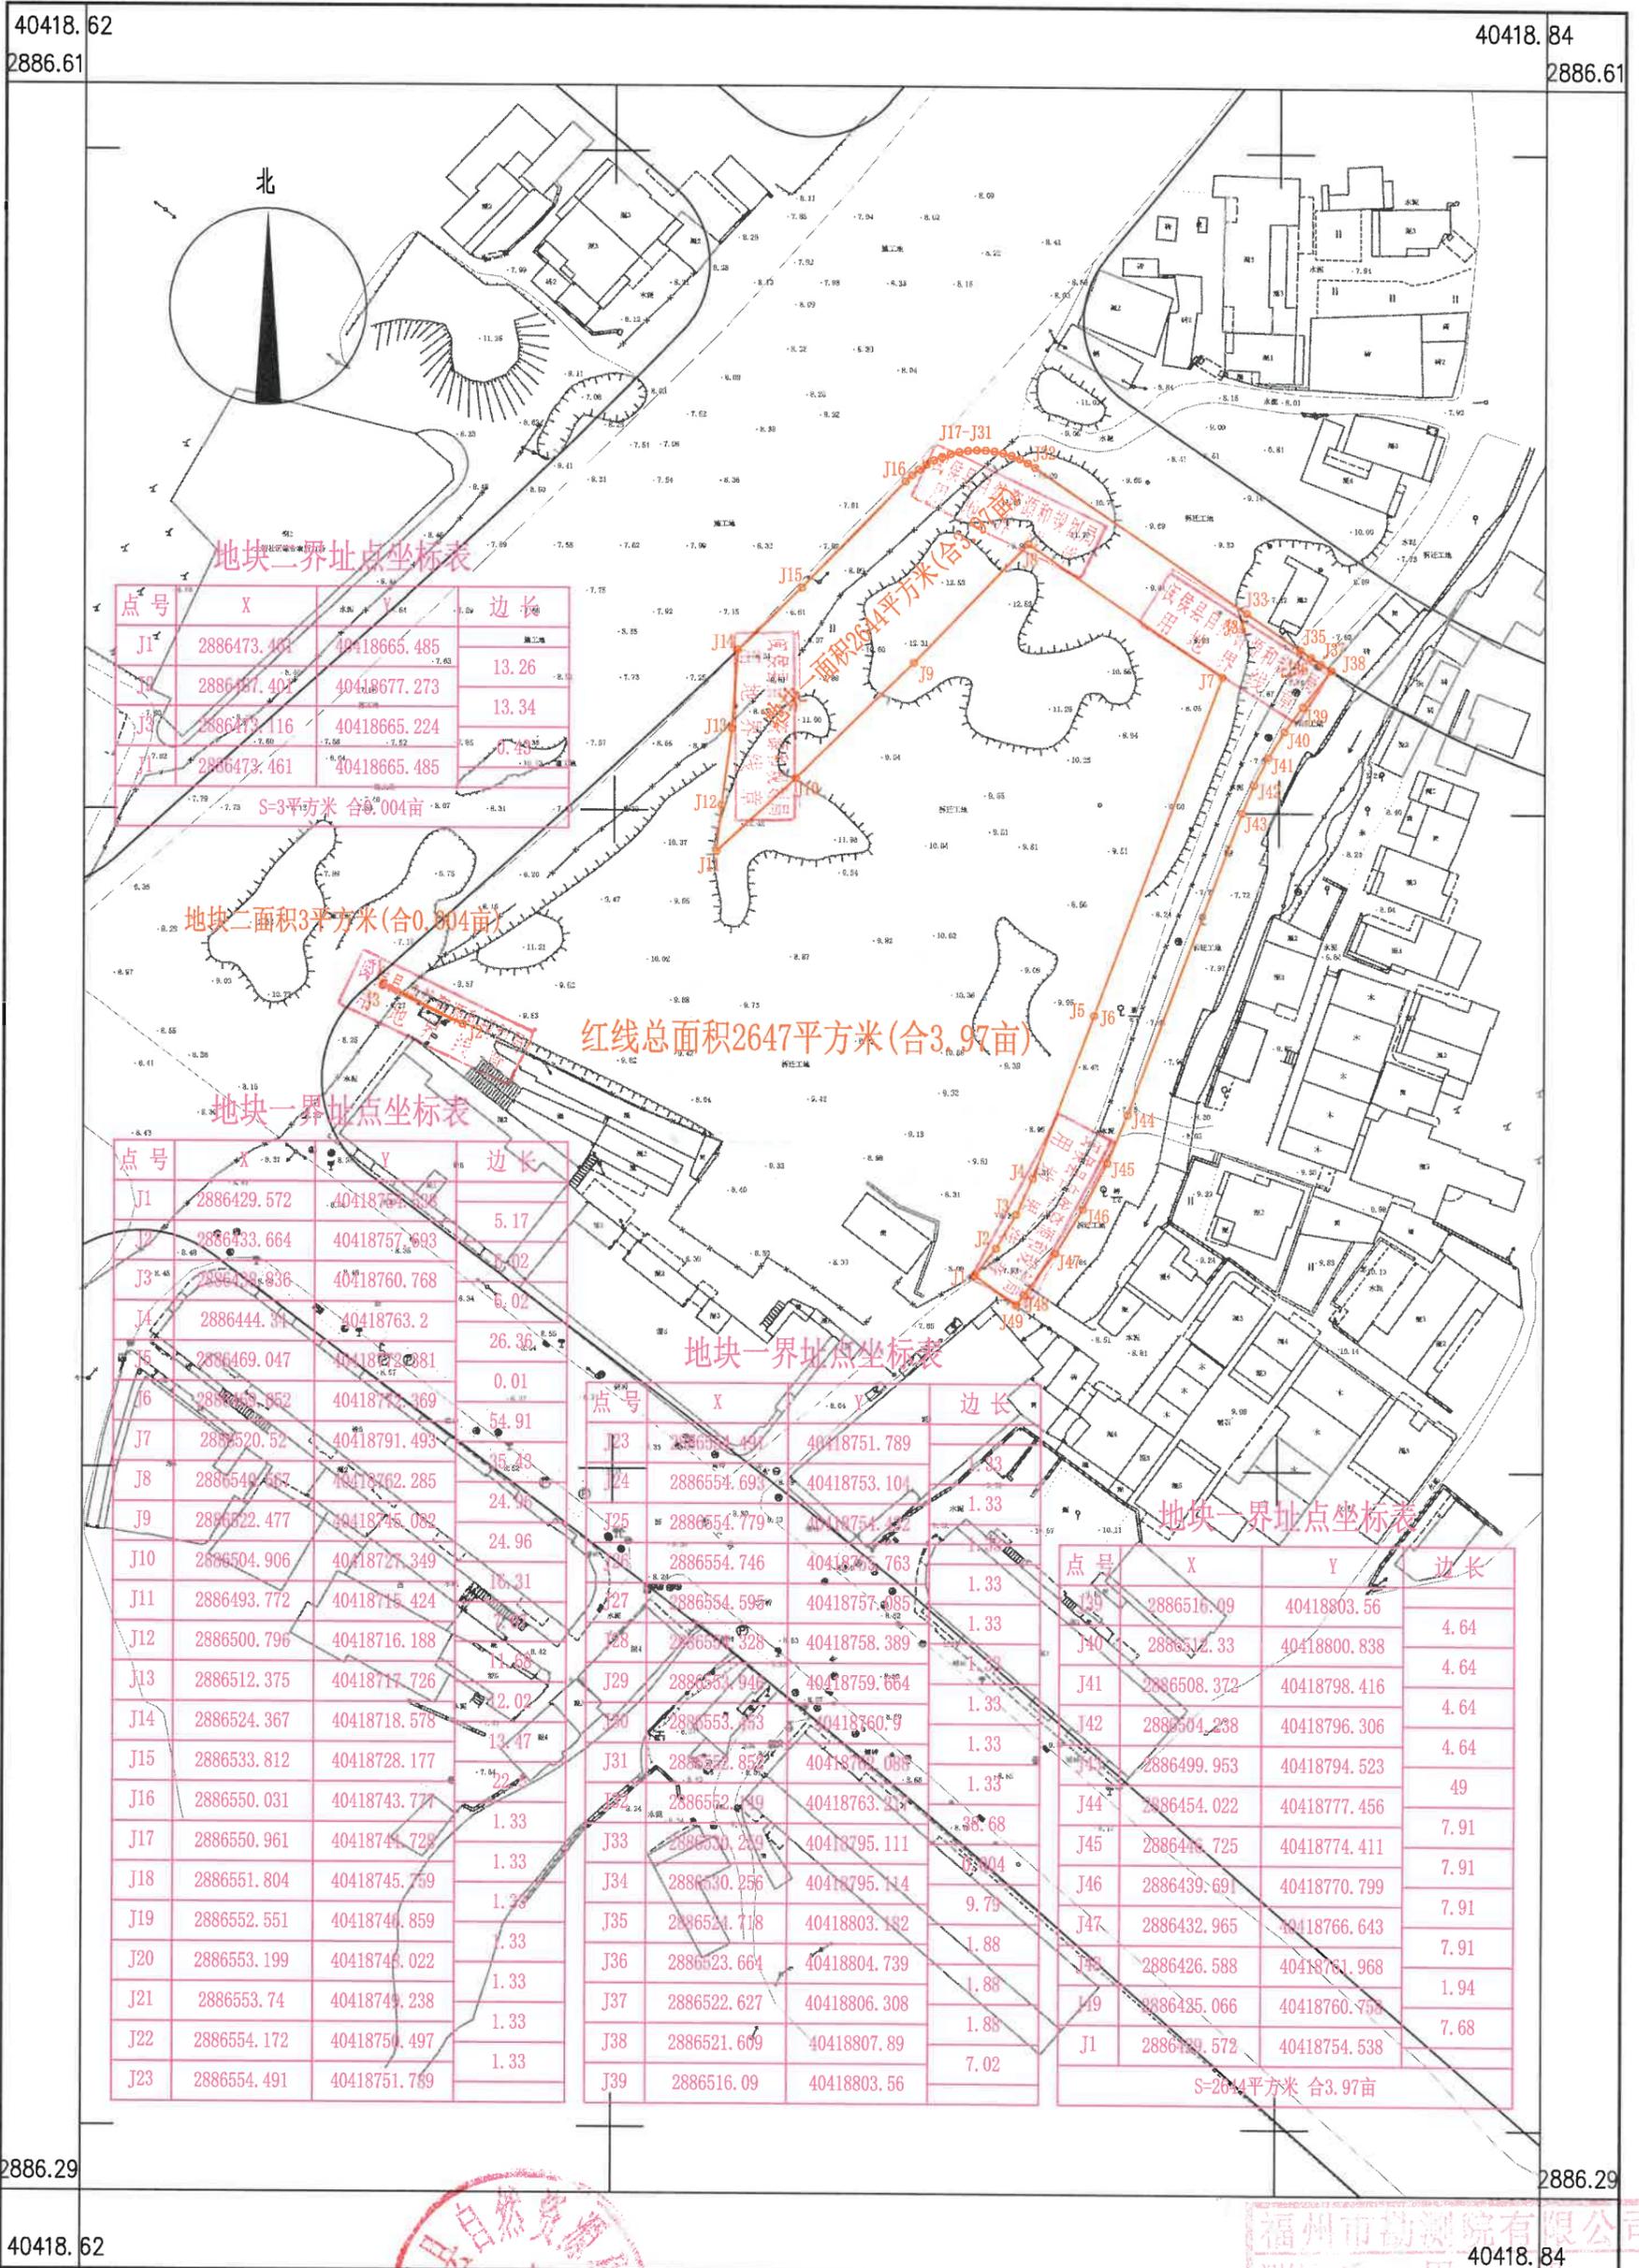

福州市勘测院有限公司

2024年12月全野外数字化采集。 1:500地形图(1:1000比例尺打印)  
CGCS2000坐标系, 中央子午线120°。  
罗零高程系, 等高距为1米。2017版图式。

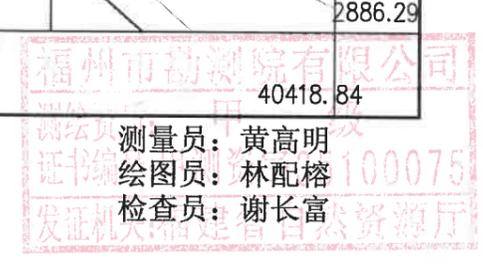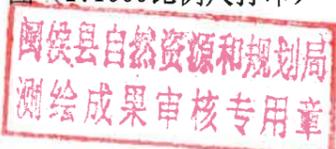

测量员: 黄高明  
绘图员: 林配榕  
检查员: 谢长富