


上街镇侯官大道南侧地块勘测定界图
2886.3-40418.6

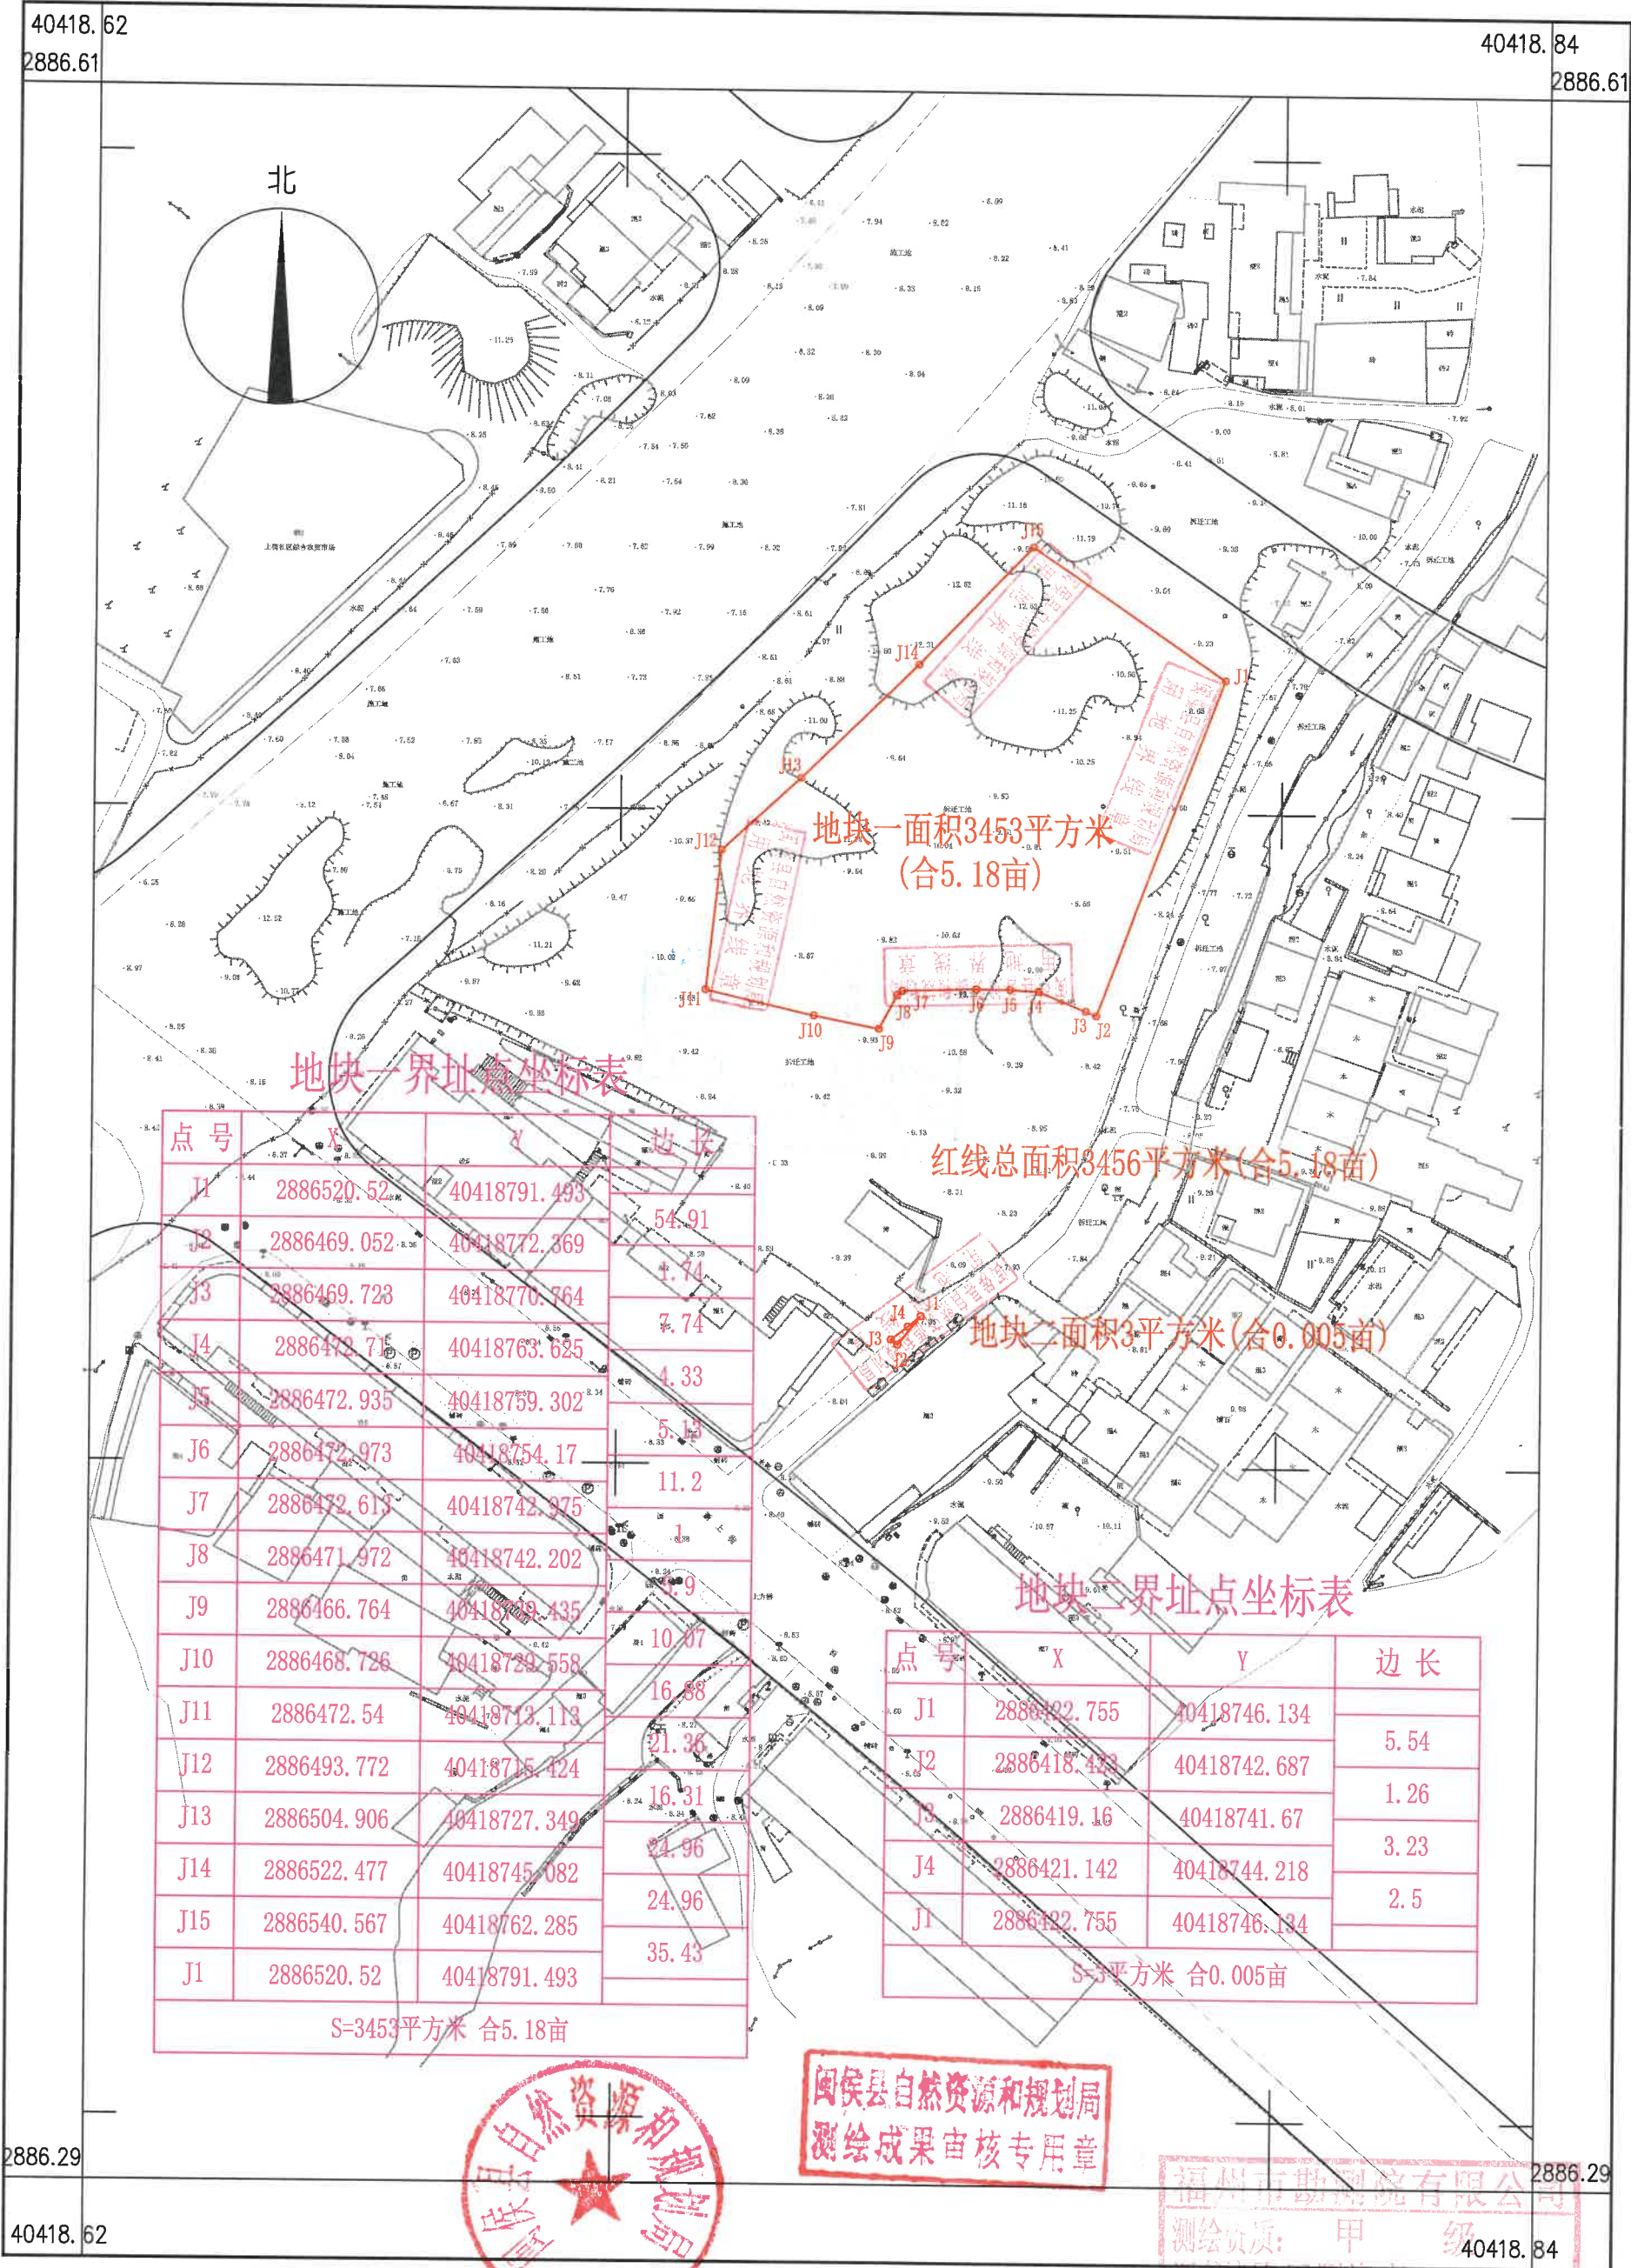

福州市勘测院有限公司

2024年12月全野外数字化采集。
CGCS2000坐标系, 中央子午线120°。
罗零高程系, 等高距为1米。2017版图式。

1:500地形图 (1:1000比例尺打印)