



青口镇4.16亩医疗用地勘测定界图
2866.6-40436.7

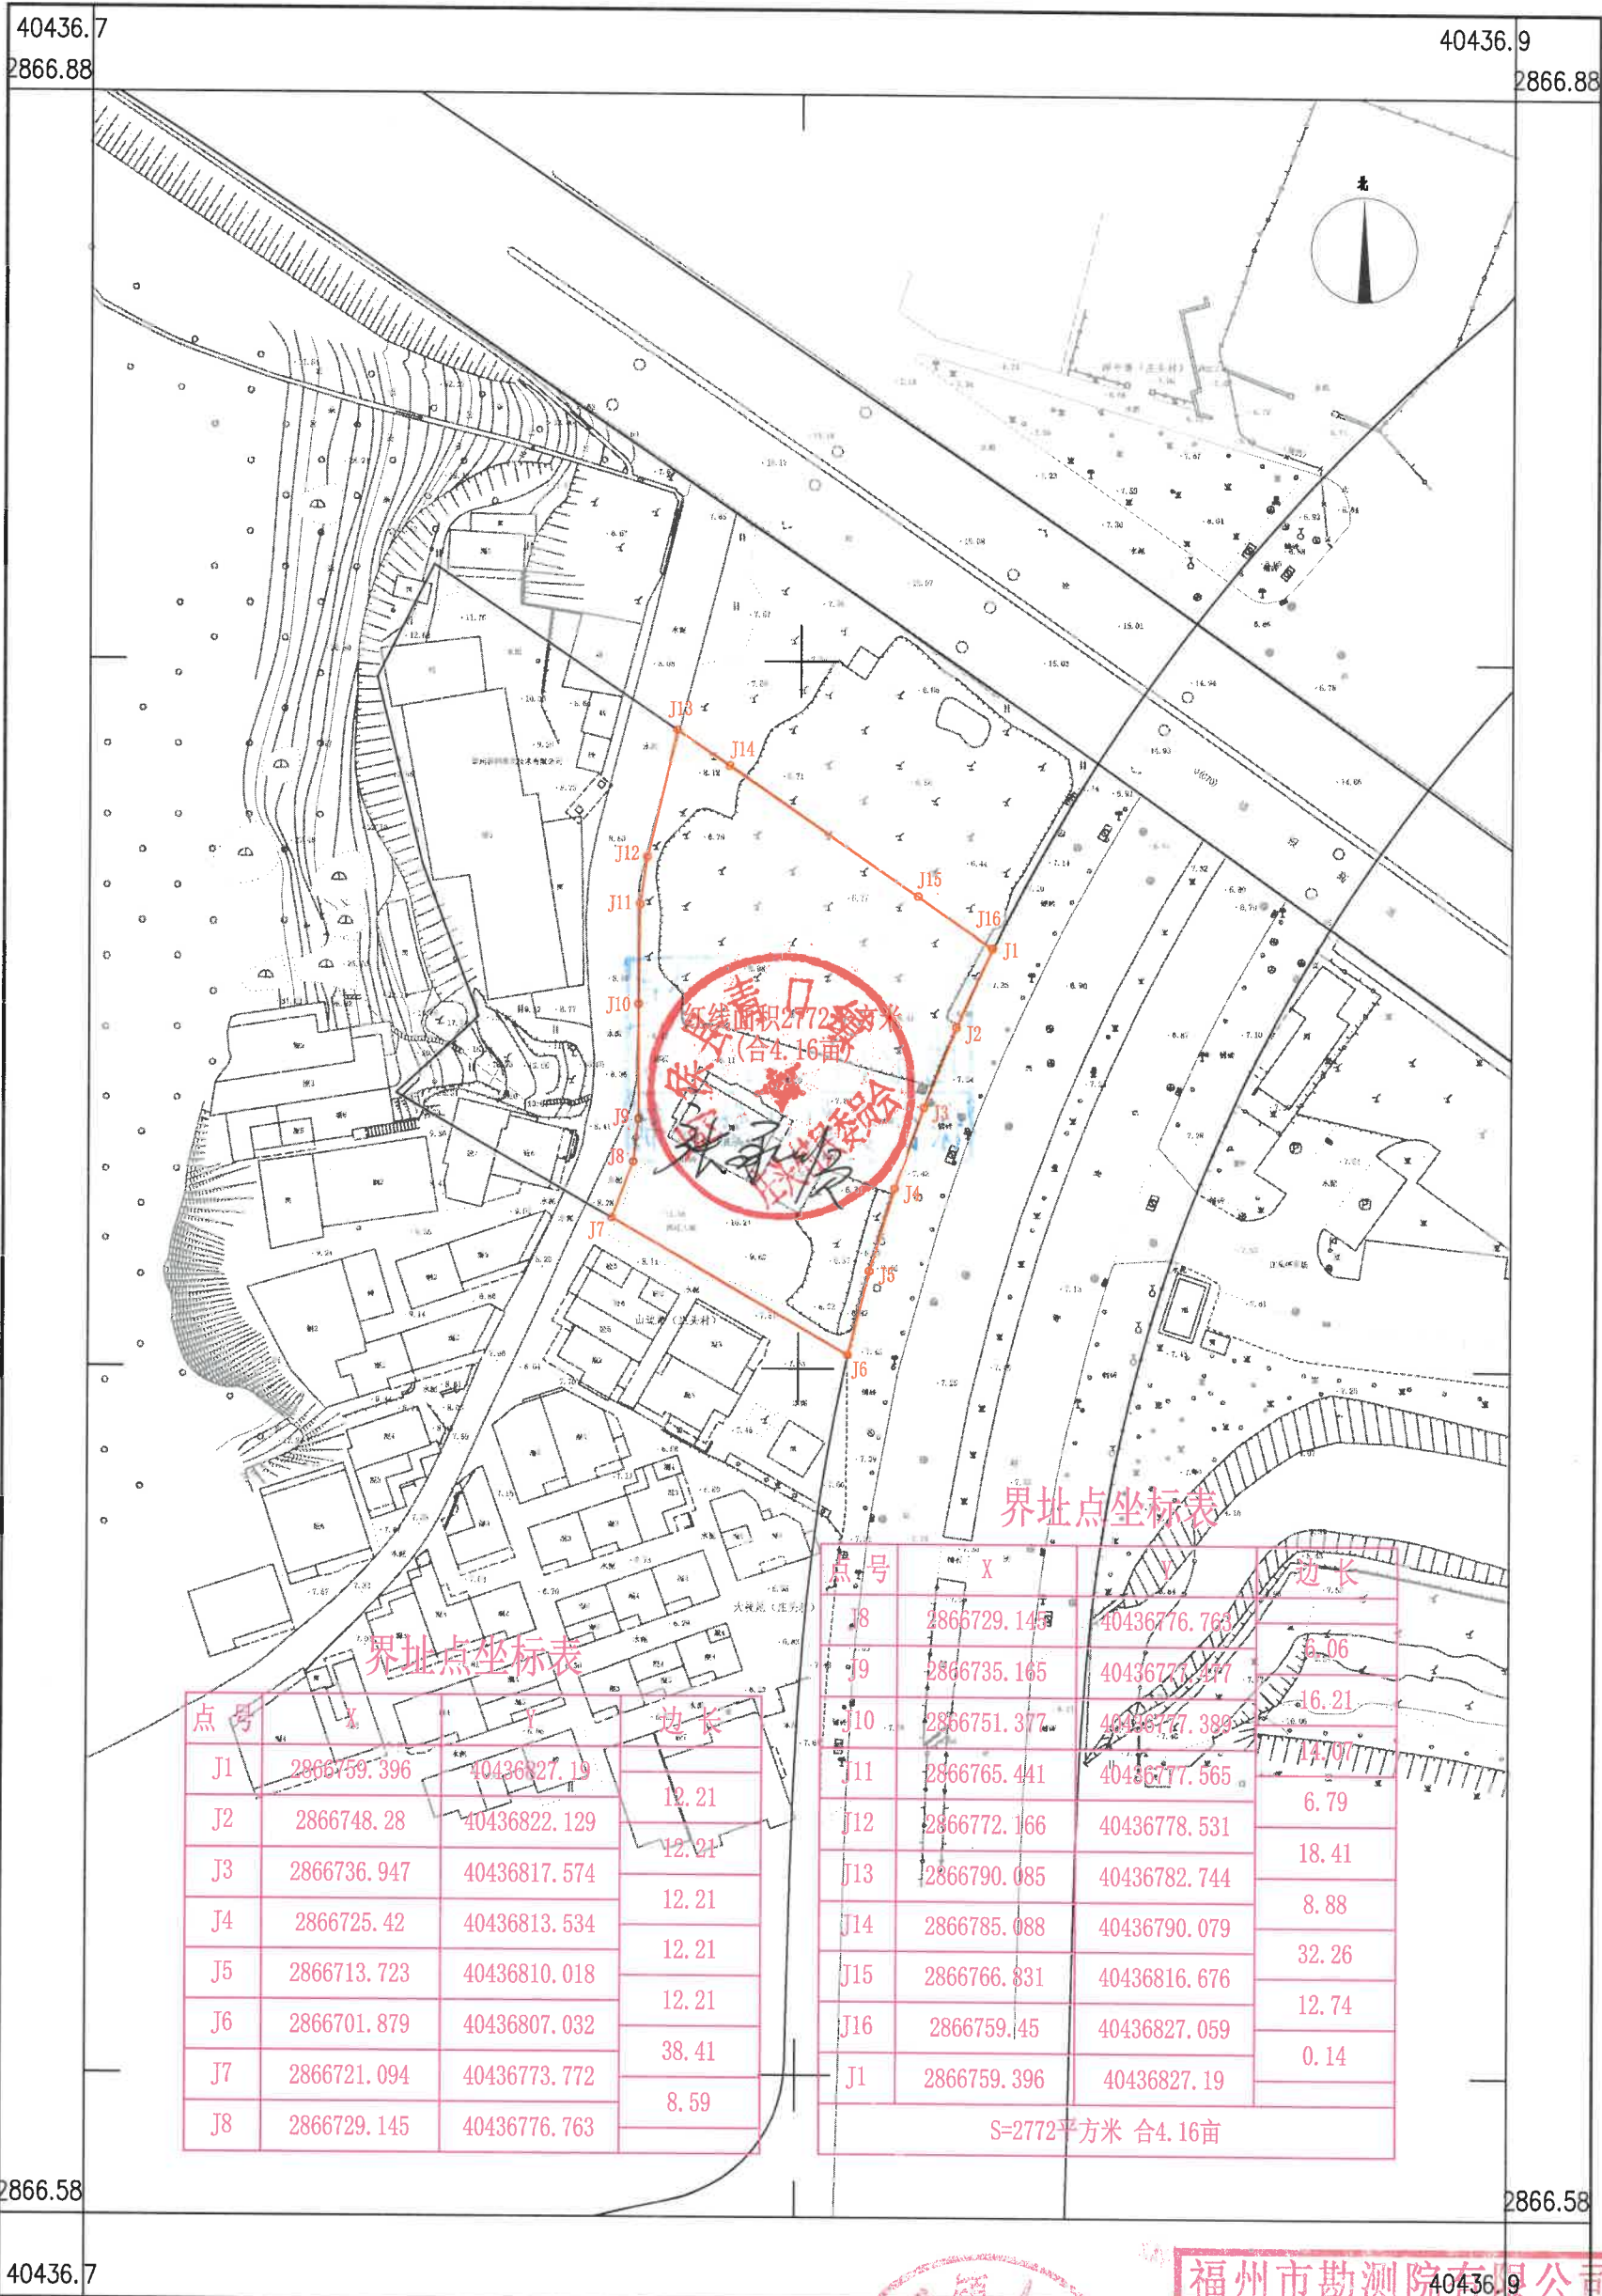

福州市勘测院有限公司

2024年6月全野外数字化采集。
CGCS2000坐标系, 中央子午线120°。
罗零高程系, 等高距为1米。
2017版图式。

1:1000

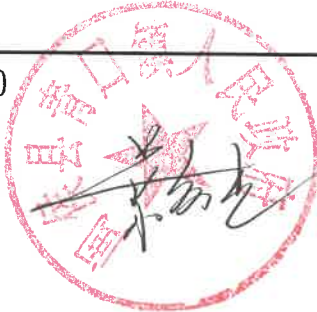

福州市勘测院有限公司
测绘资质测量员: 黄高顺
证书编号: 00075
检查员: 谢长富
发证机关: 福建省自然资源厅