


# 竹岐乡11.09亩工业用地项目红线图

## 2890.3-40411.4

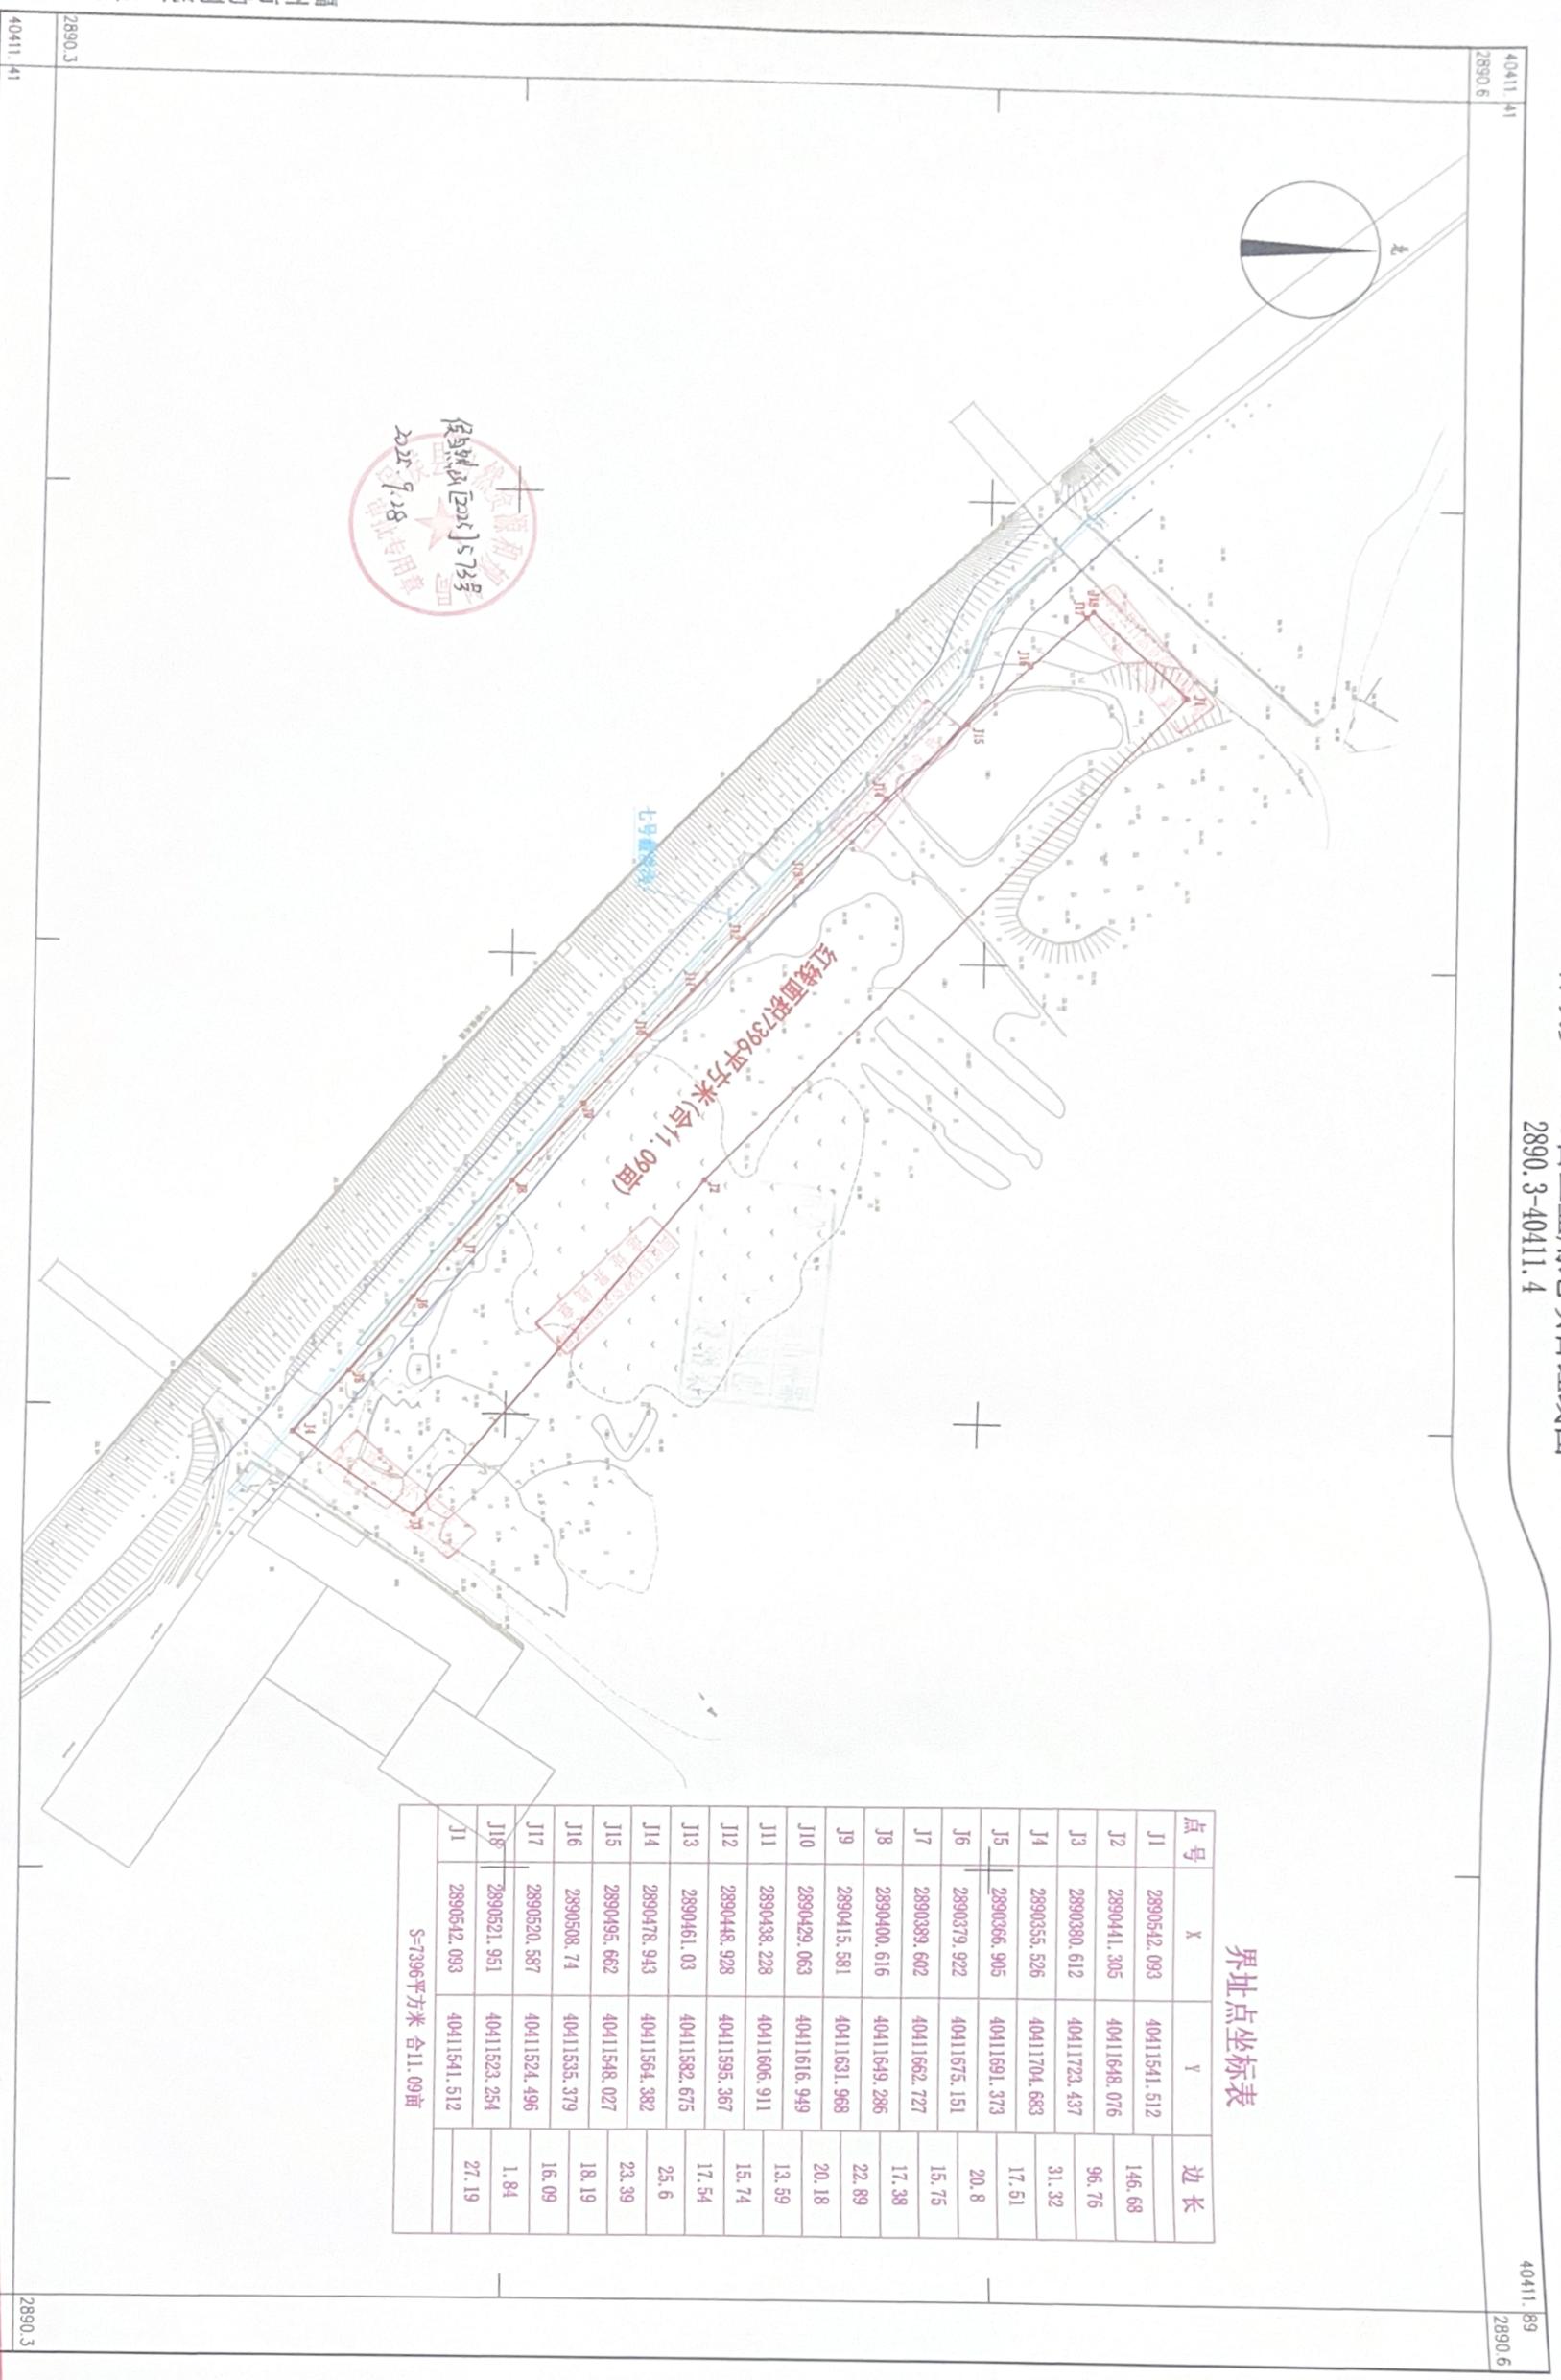

界址点坐标表

点号	X	Y	边长
J1	2890542.093	40411541.512	146.68
J2	2890441.305	40411648.076	96.76
J3	2890380.612	40411723.437	31.32
J4	2890355.526	40411704.683	17.51
J5	2890366.905	40411691.373	20.8
J6	2890379.922	40411675.151	15.75
J7	2890389.602	40411652.727	17.38
J8	2890400.616	40411649.286	22.89
J9	2890415.581	40411631.968	20.18
J10	2890429.063	40411616.949	13.59
J11	2890438.228	40411606.911	15.74
J12	2890448.928	40411595.367	17.54
J13	2890461.03	40411582.675	25.6
J14	2890478.943	40411564.382	23.39
J15	2890485.662	40411548.027	18.19
J16	2890508.74	40411535.379	16.09
J17	2890520.587	40411524.496	1.84
J18	2890521.951	40411523.254	27.19
J1	2890542.093	40411541.512	

S=7396平方米 合11.09亩



福州市勘测院有限公司  
 2025年9月全野外数字化采集。  
 CGCS2000坐标系, 中央子午线120°  
 罗零高程系, 等高距为1米。2017版图式。

1:500地形图 (1:1000比例尺打印)

福州市勘测院有限公司  
 测量员: 黄高明 级  
 绘图员: 林配博 5100075  
 证书号: 林配博 5100075  
 发证机关: 福建省自然资源厅