


闽侯二桥配套路网工程勘测定界图

2891.7-40415.5

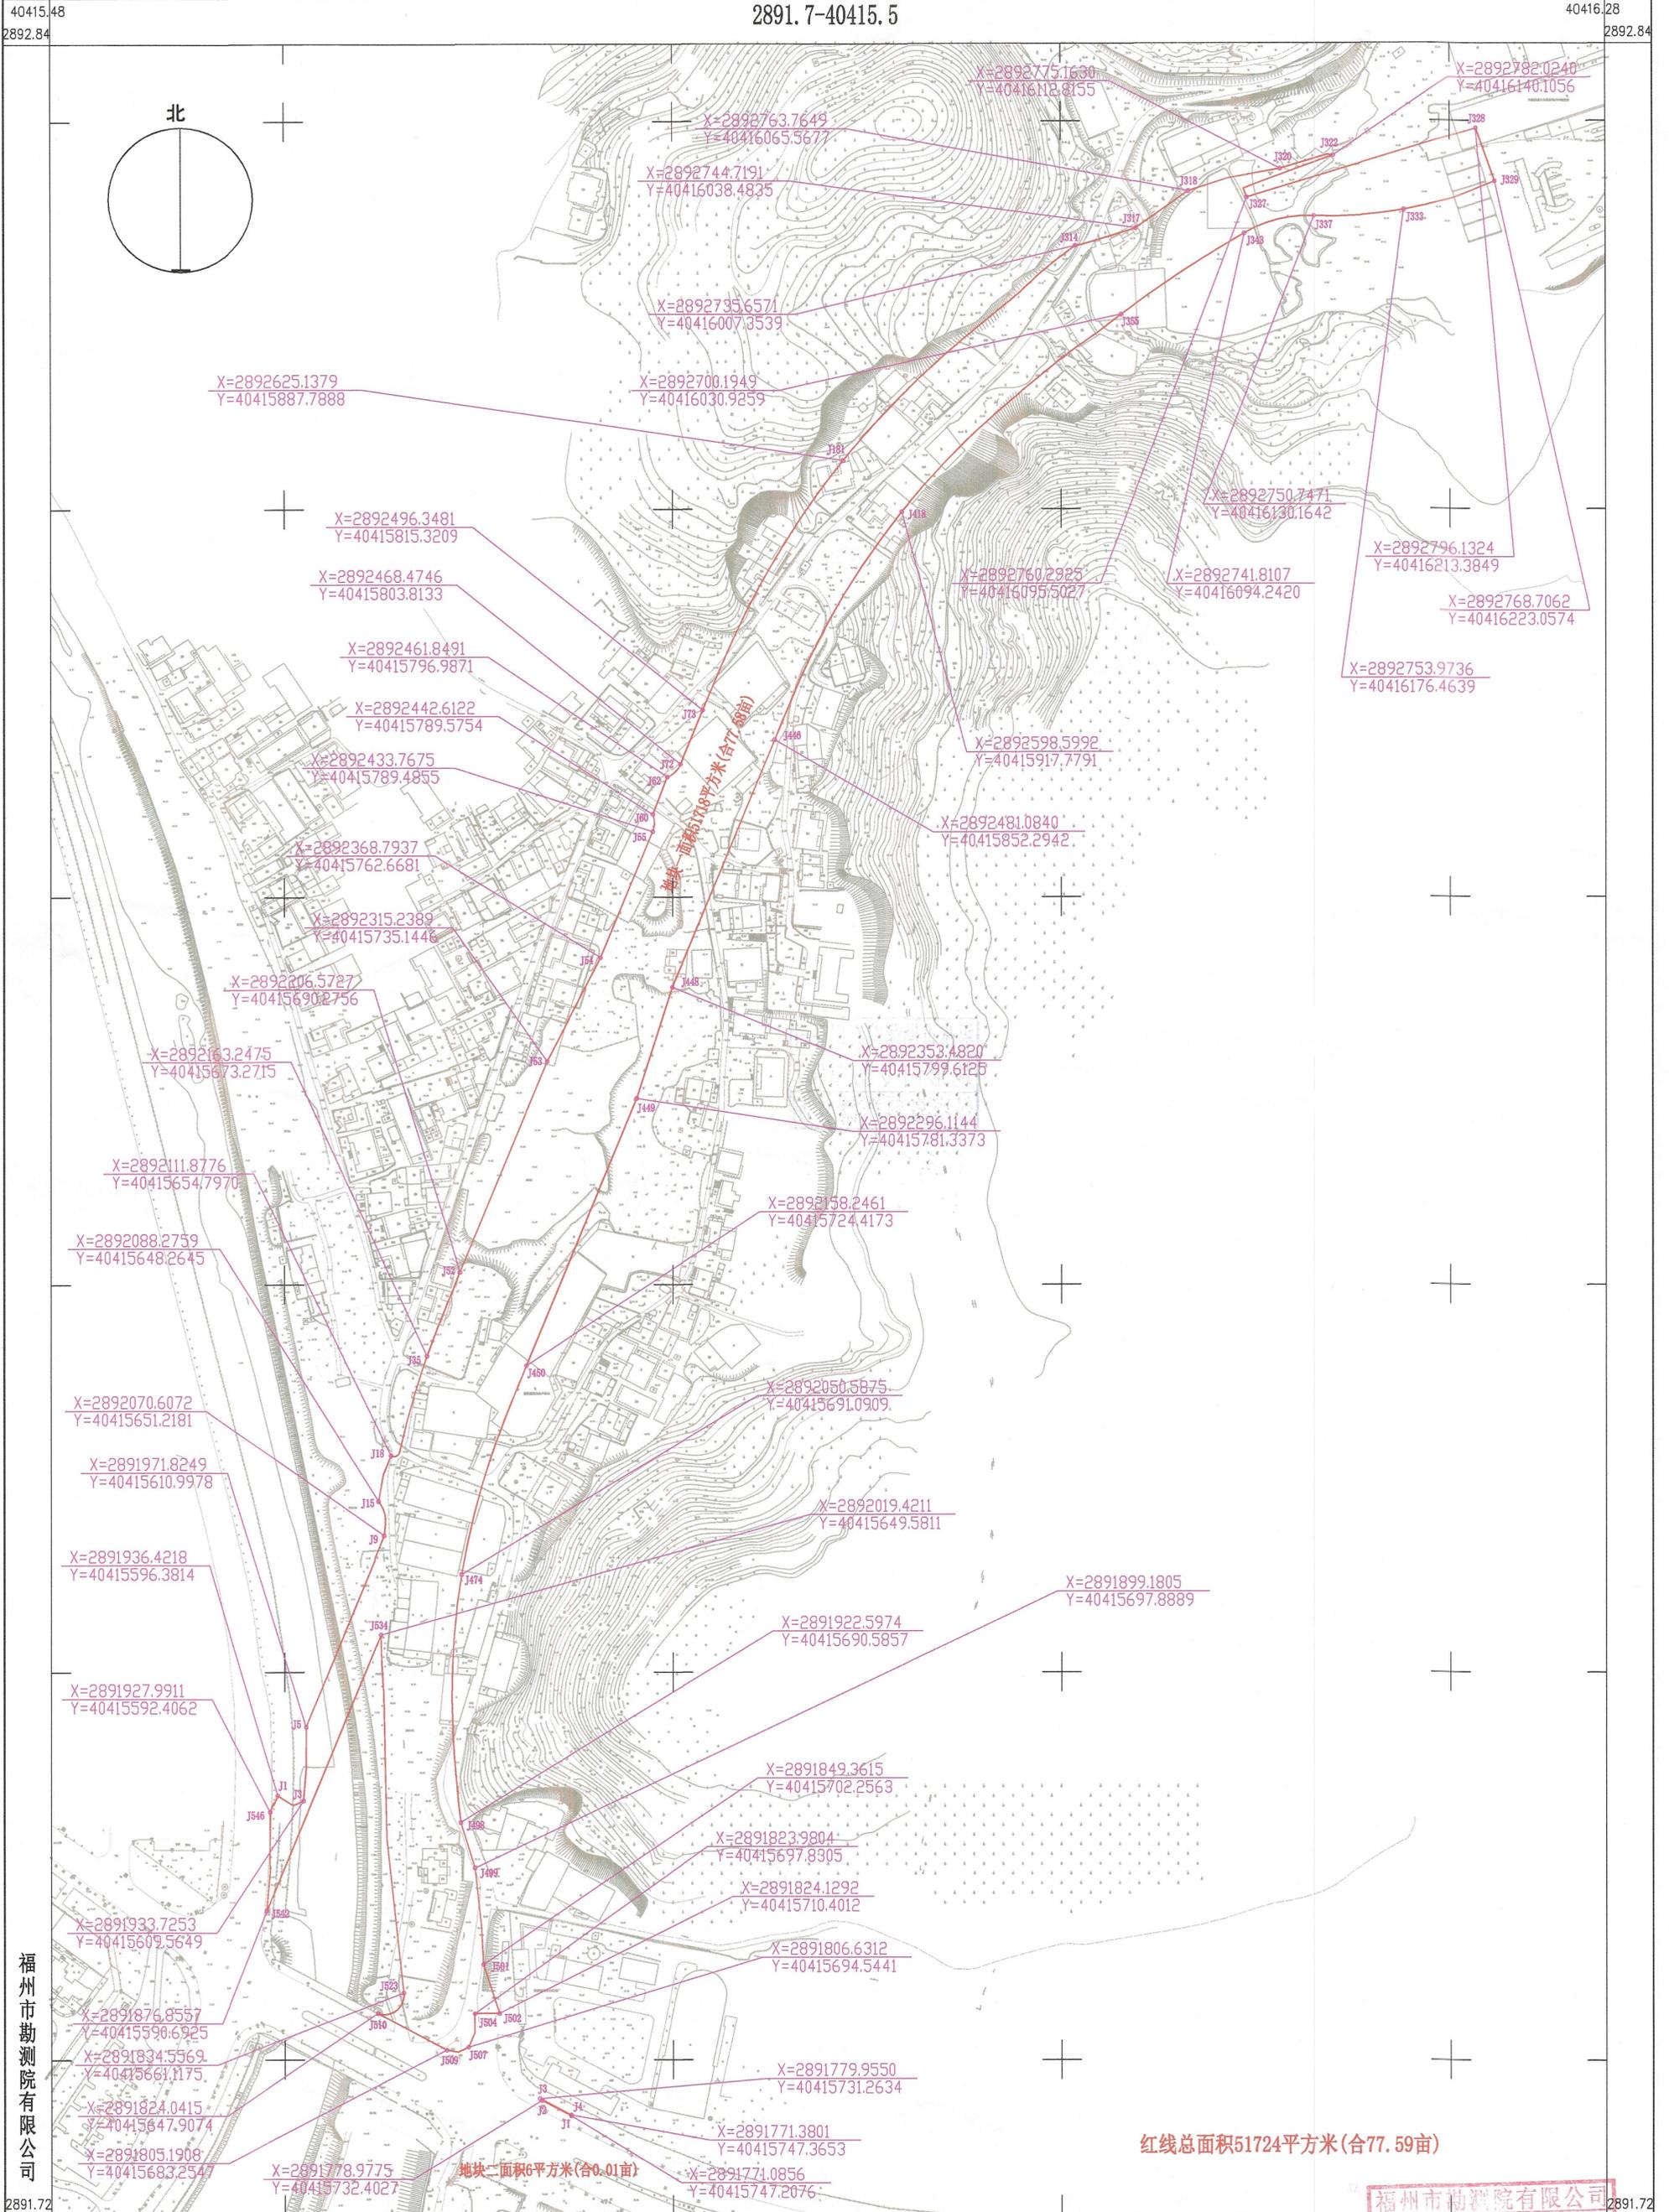

地块一面积118平方米(合7.89亩)

地块二面积6平方米(合0.01亩)

红线总面积51724平方米(合77.59亩)

福州市勘测院有限公司

福州市勘测院有限公司
测绘员: 甲级
证书编号: 甲测资字3510
测量员: 陈兆勇
绘图员: 林配榕
检查员: 谢长富

2020年10月全野外数字化采集。
CGCS2000坐标系, 中央子午线120°。
罗零高程系, 等高距为1米。2017版图式。

1:2000

2891.72

40416.28