


荆溪镇15.22亩工业用地项目红线图
2892.5-40421.7

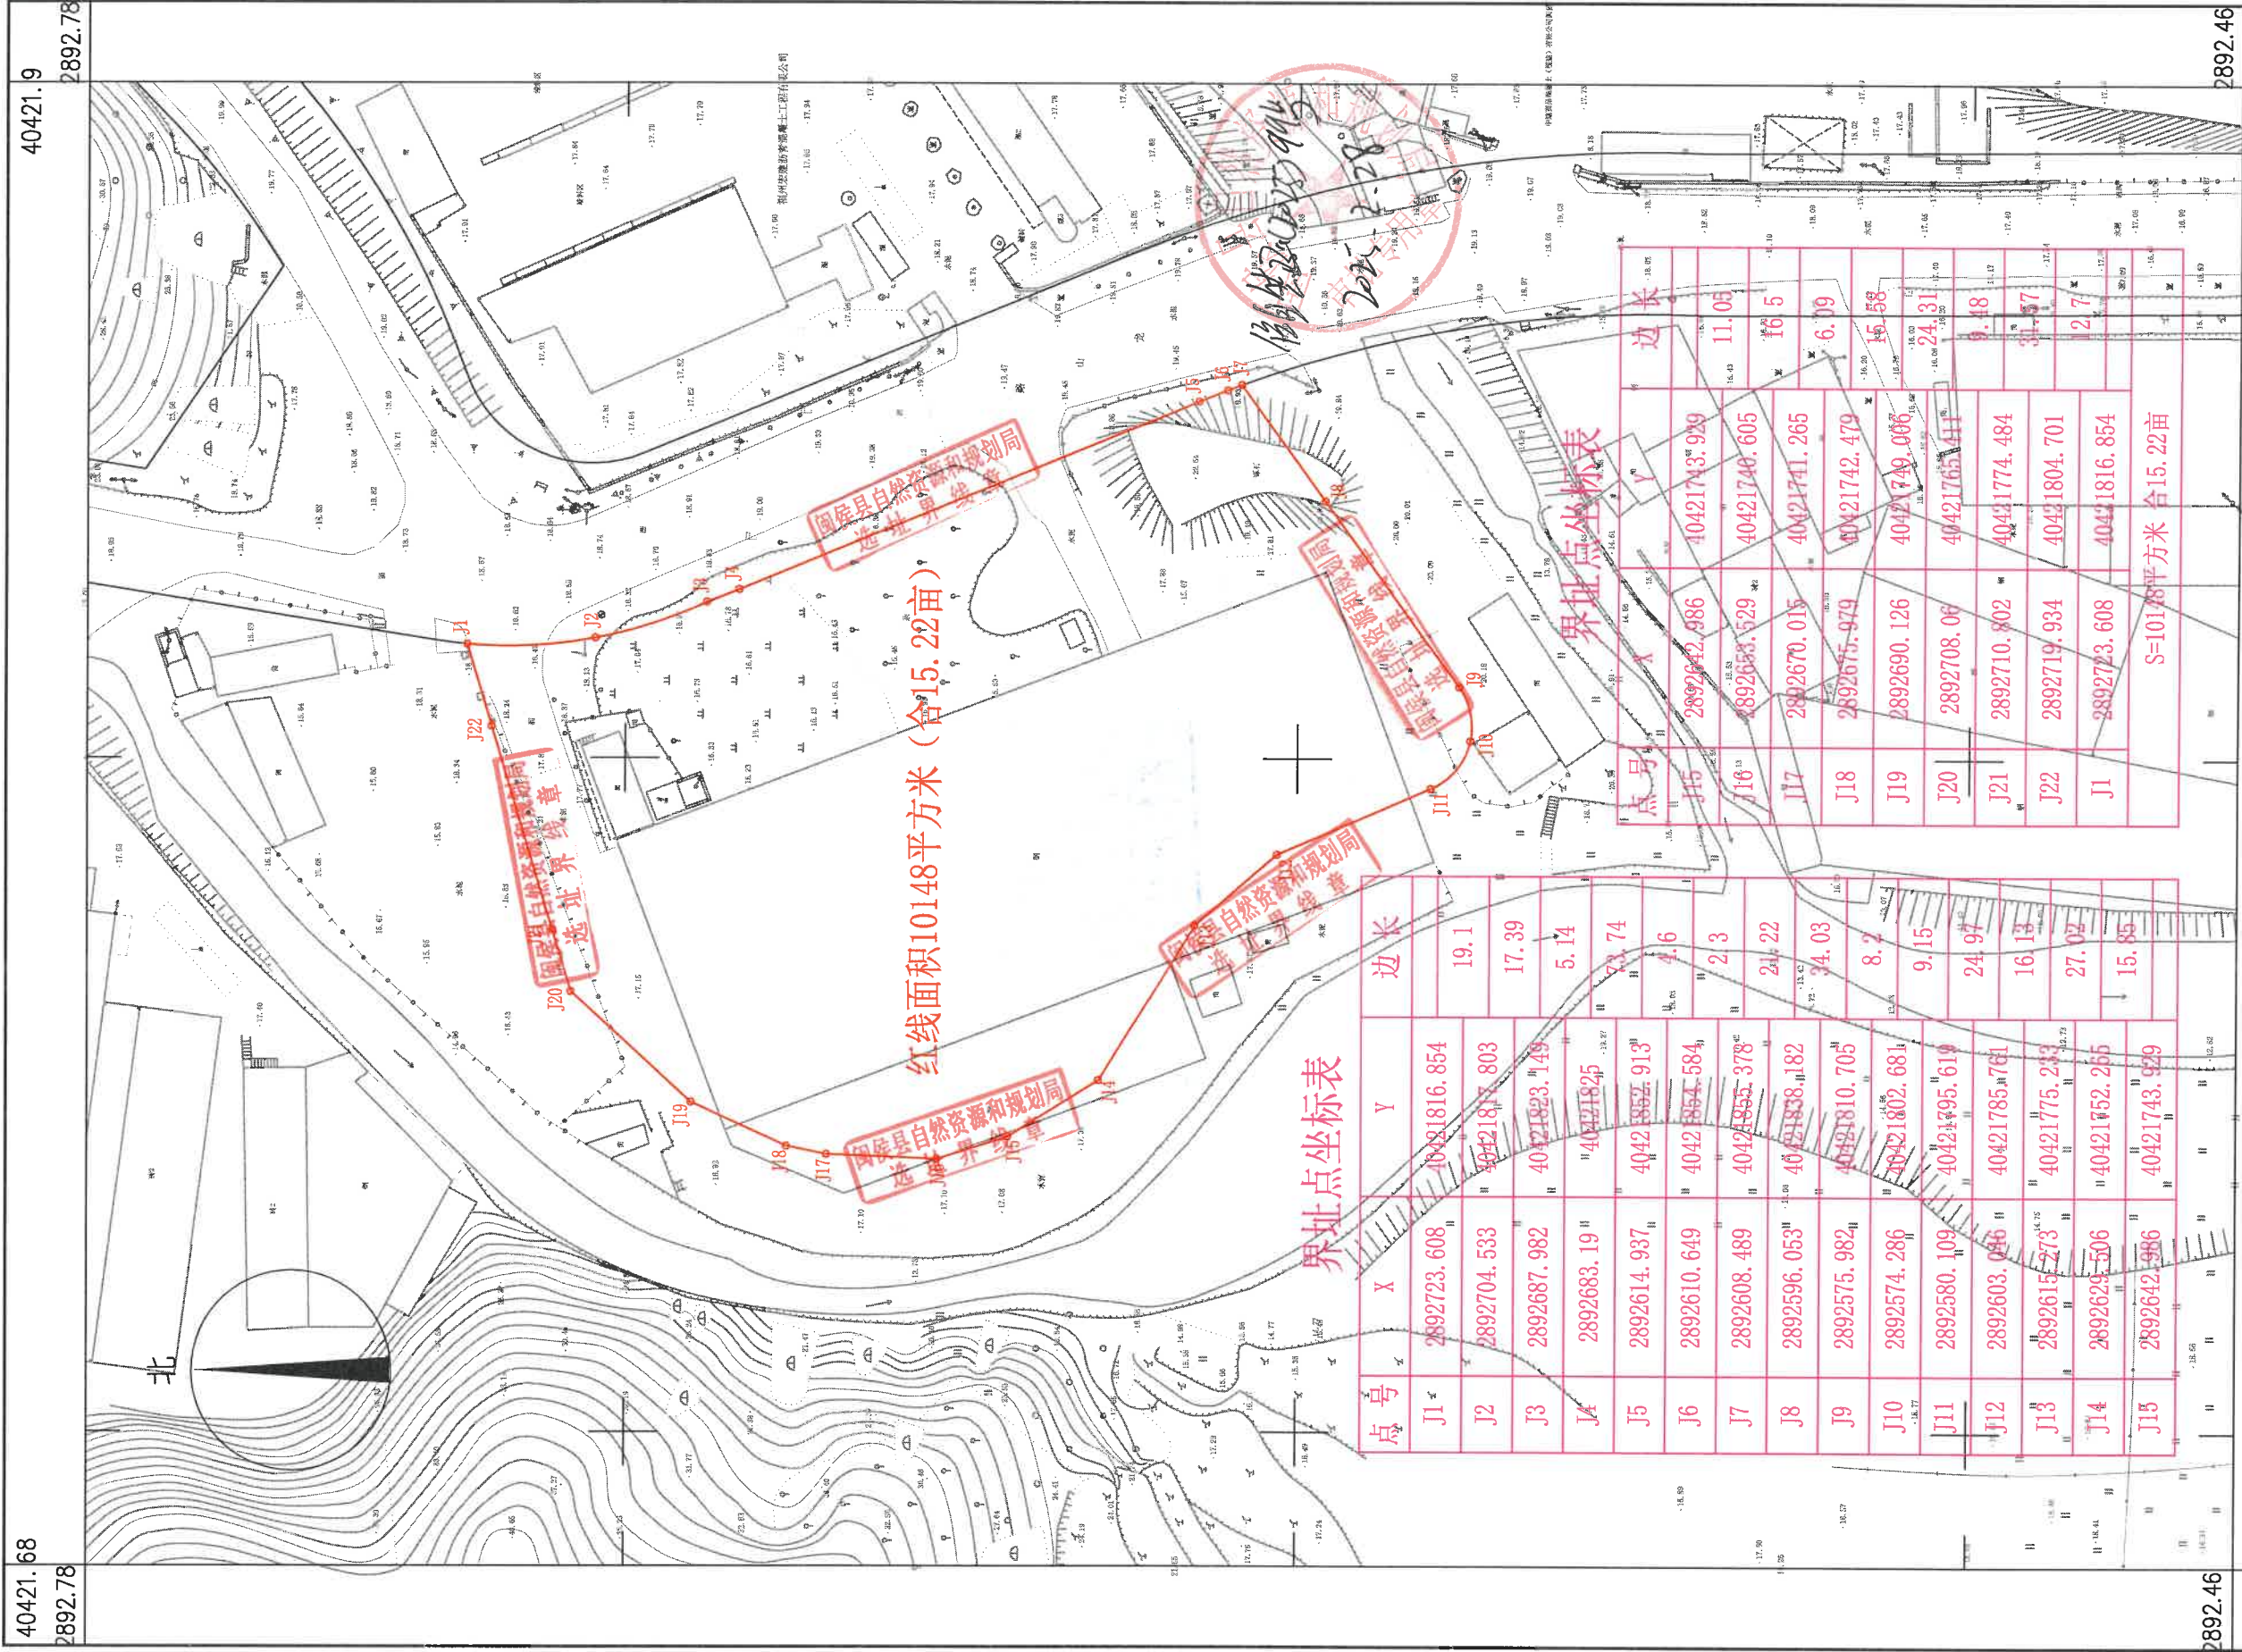

福州市勘测院有限公司

40421.68

2024年11月全野外数字化采集。
CGCS2000坐标系，中央子午线120°。
罗零高程系，等高距为1米。2017版图式。

1:1000

福州市勘测院有限公司

测绘资质测量员：黄高敏
证书编号：00075
发证机关：福建省自然资源厅