


闽侯青口汽车城福厦客专附属维修道路工程（横二路）勘测定界图
2867.2-40438.2

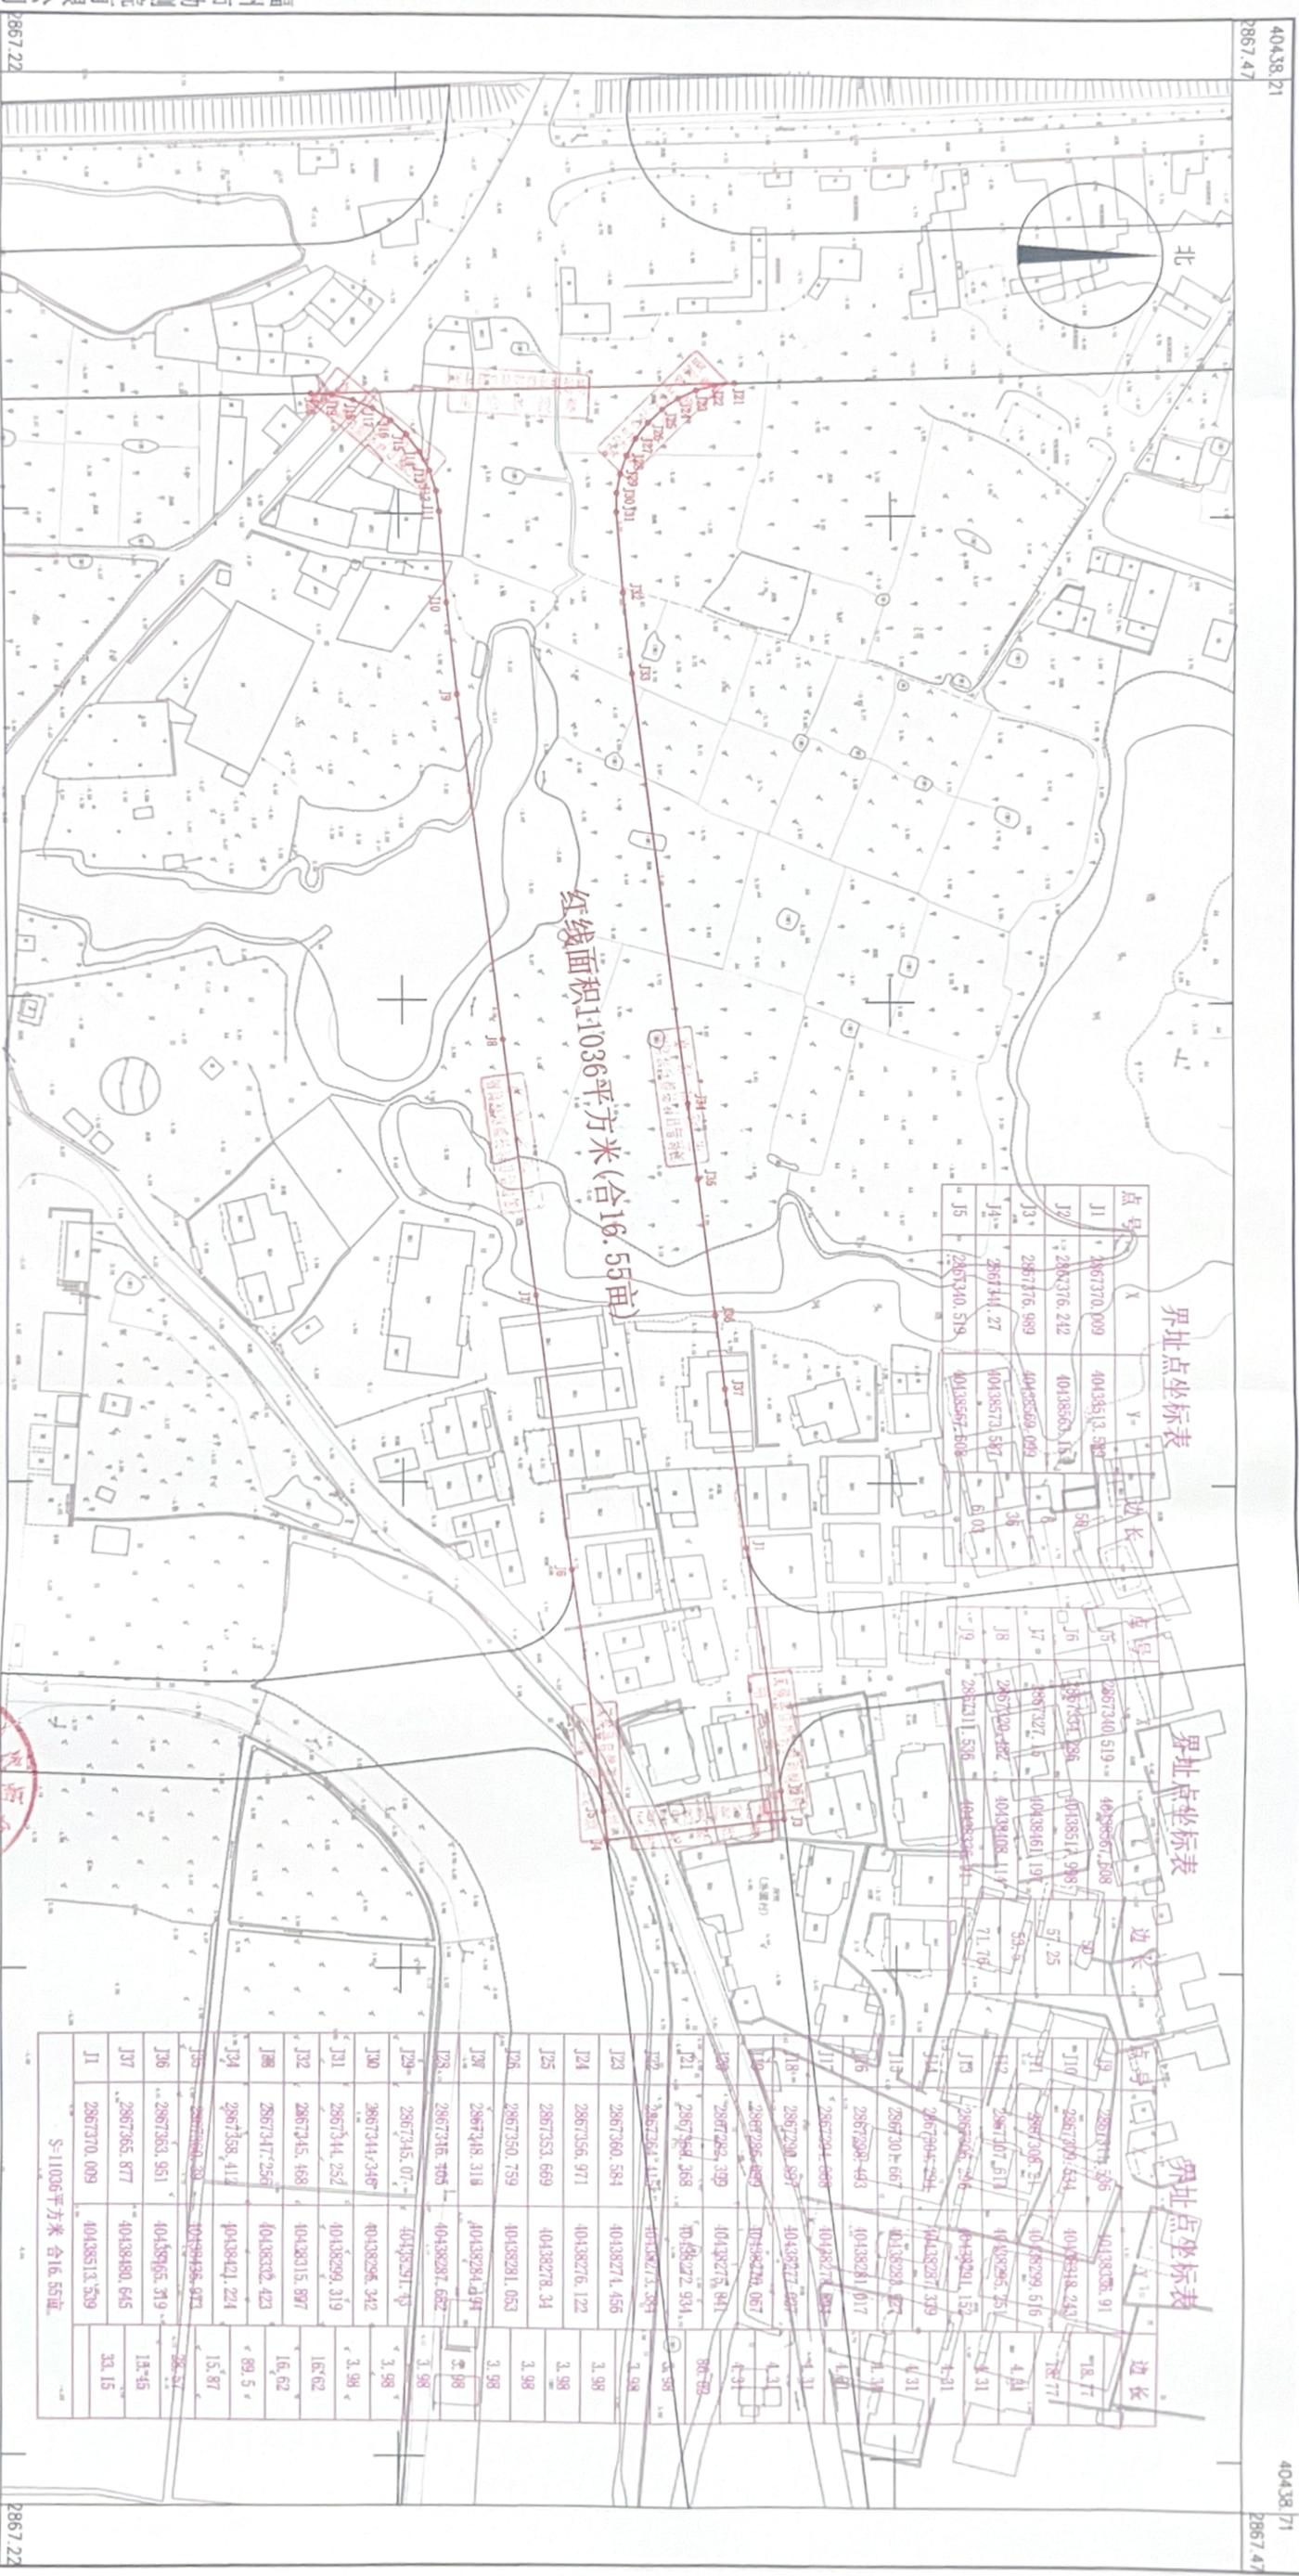

1:500地形图 (1:1000比例尺打印)

2021年3月全野外数字化采集。
CGCS2000坐标系, 中央子午线120°。
1985国家高程系, 等高距为1米。2017版图式。

福州市勘测院有限公司



闽侯县自然资源局
勘测成果审核专用章

福州市勘测院有限公司
测量员: 黄高明
绘图员: 林配楷 0075
证书编号: 检查员: 谢长富
发证机关: 福建省自然资源厅