


政永通道政和至德化高速公路闽侯洋里至小箬段工程选址用地红线(洋里段)

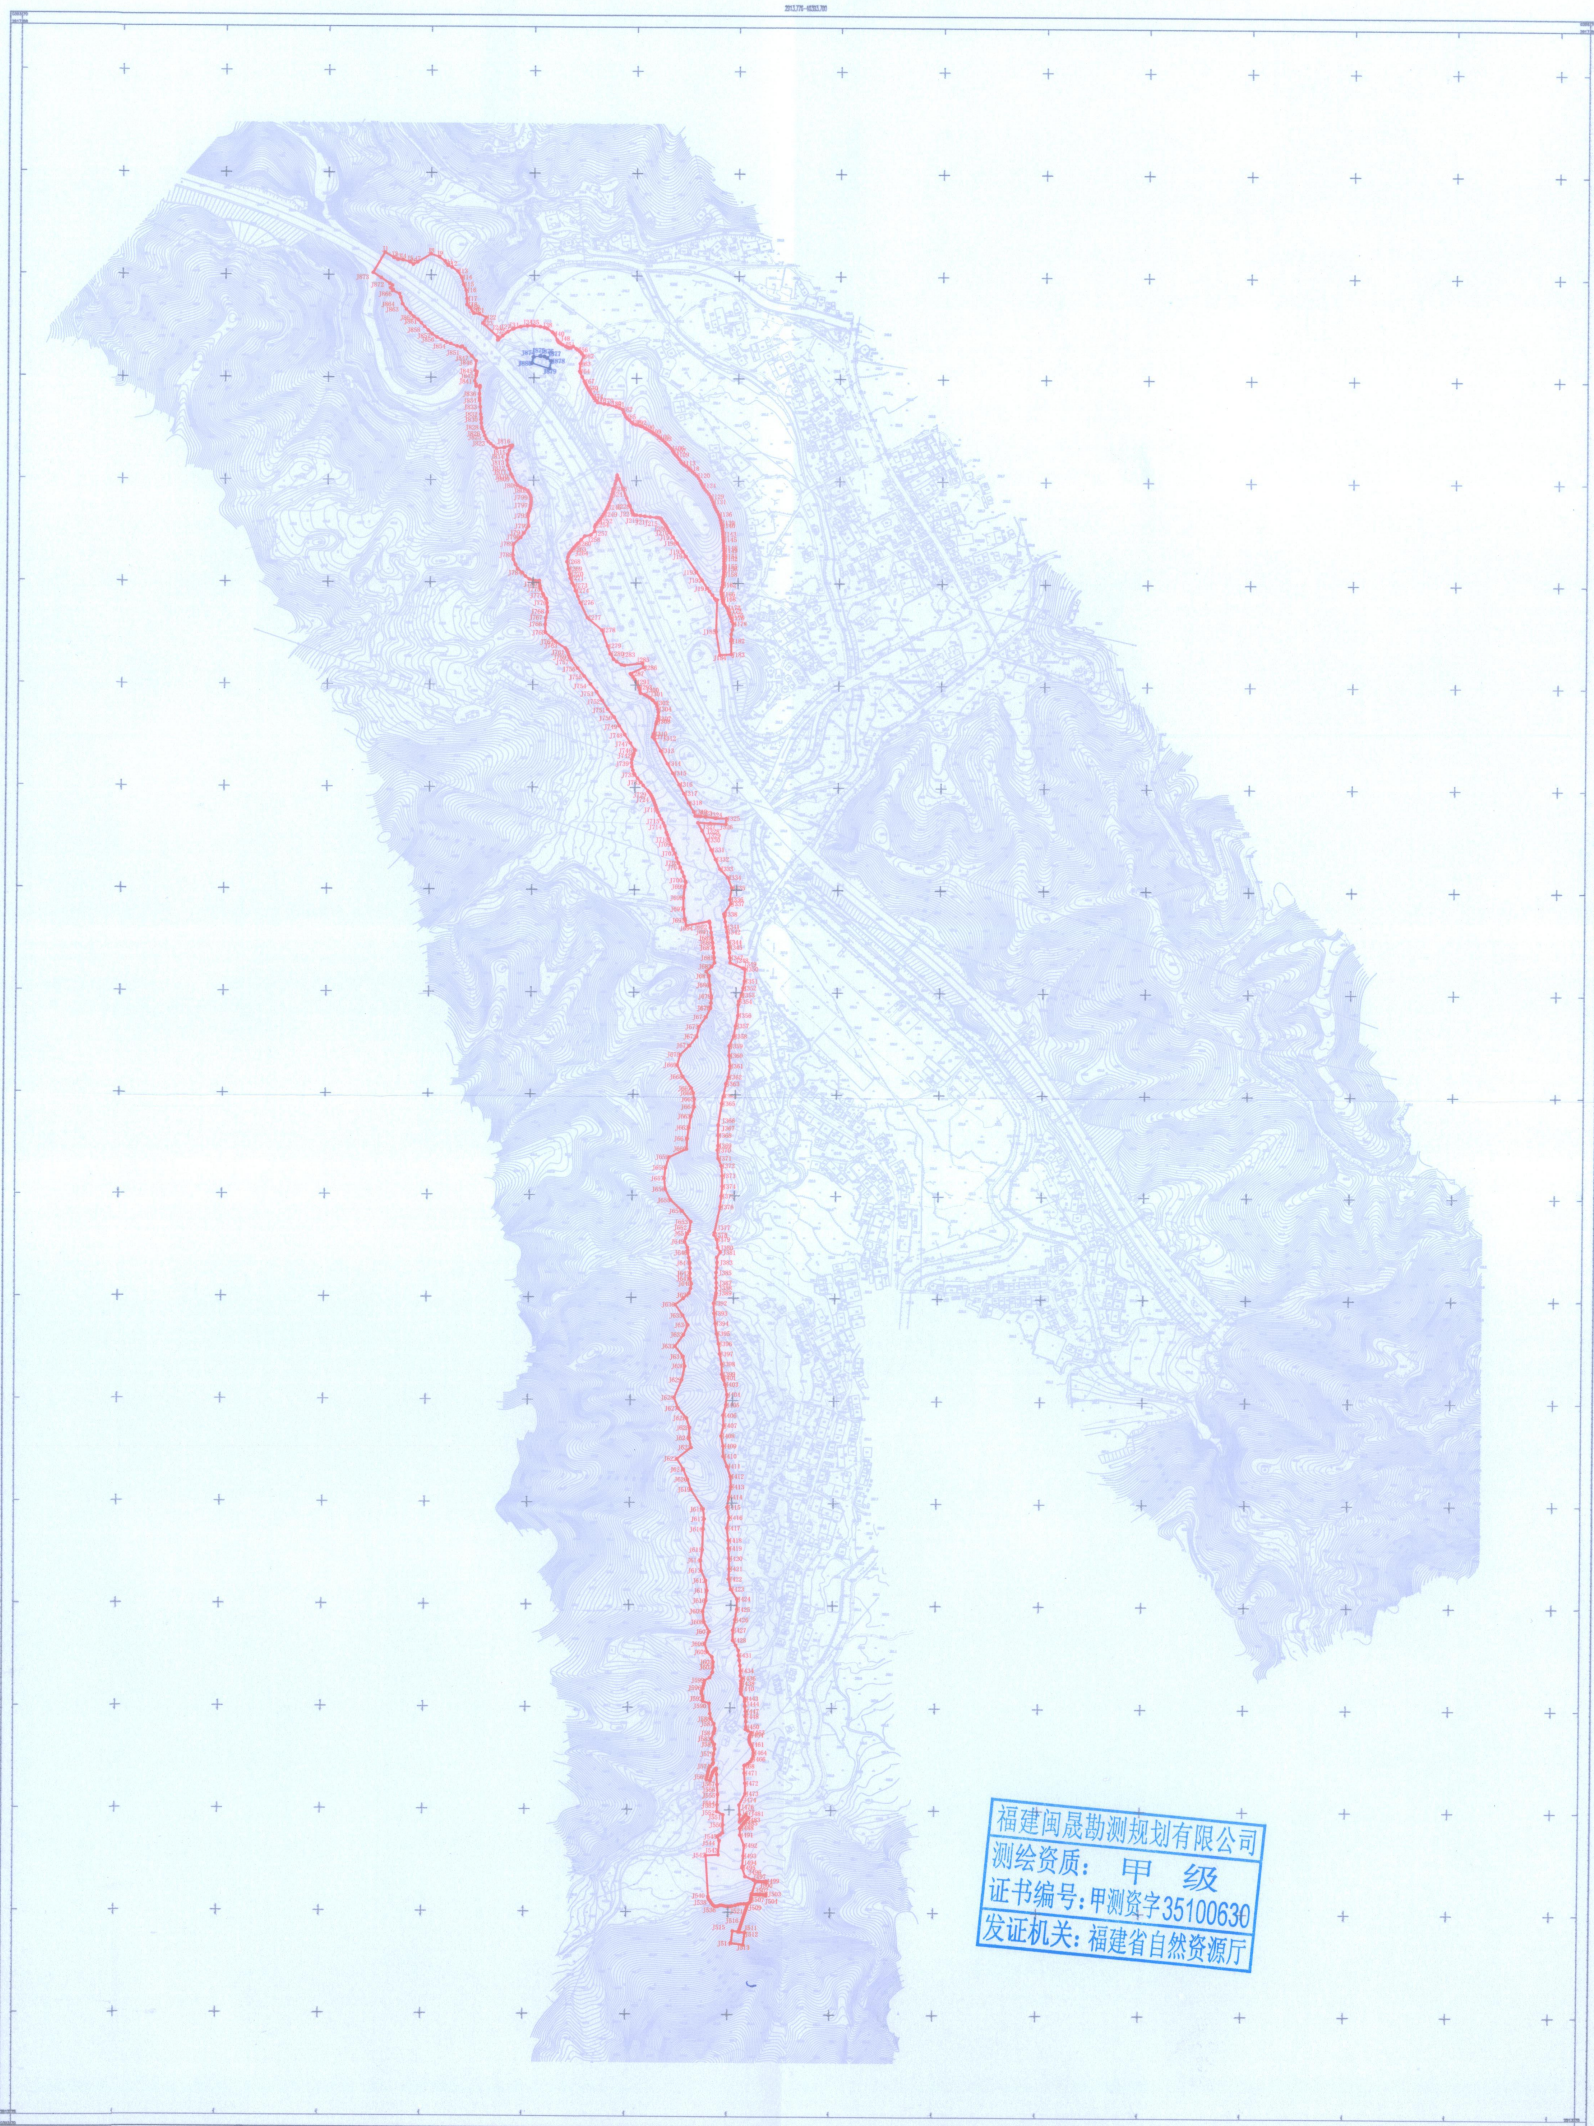

福建闽晟勘测规划有限公司

2026年1月成图
2000国家大地坐标系, 中央子午线120°
1985国家高程基准, 等高距2米
2017年版图式

1:2000

测量员: 林海
绘图员: 戴斌
检查员: 钟贵春