


京台高速公路通道支线闽侯至平潭高速公路闽侯南通至福清阳下段（含南通支线）工程闽侯段红线图（一）

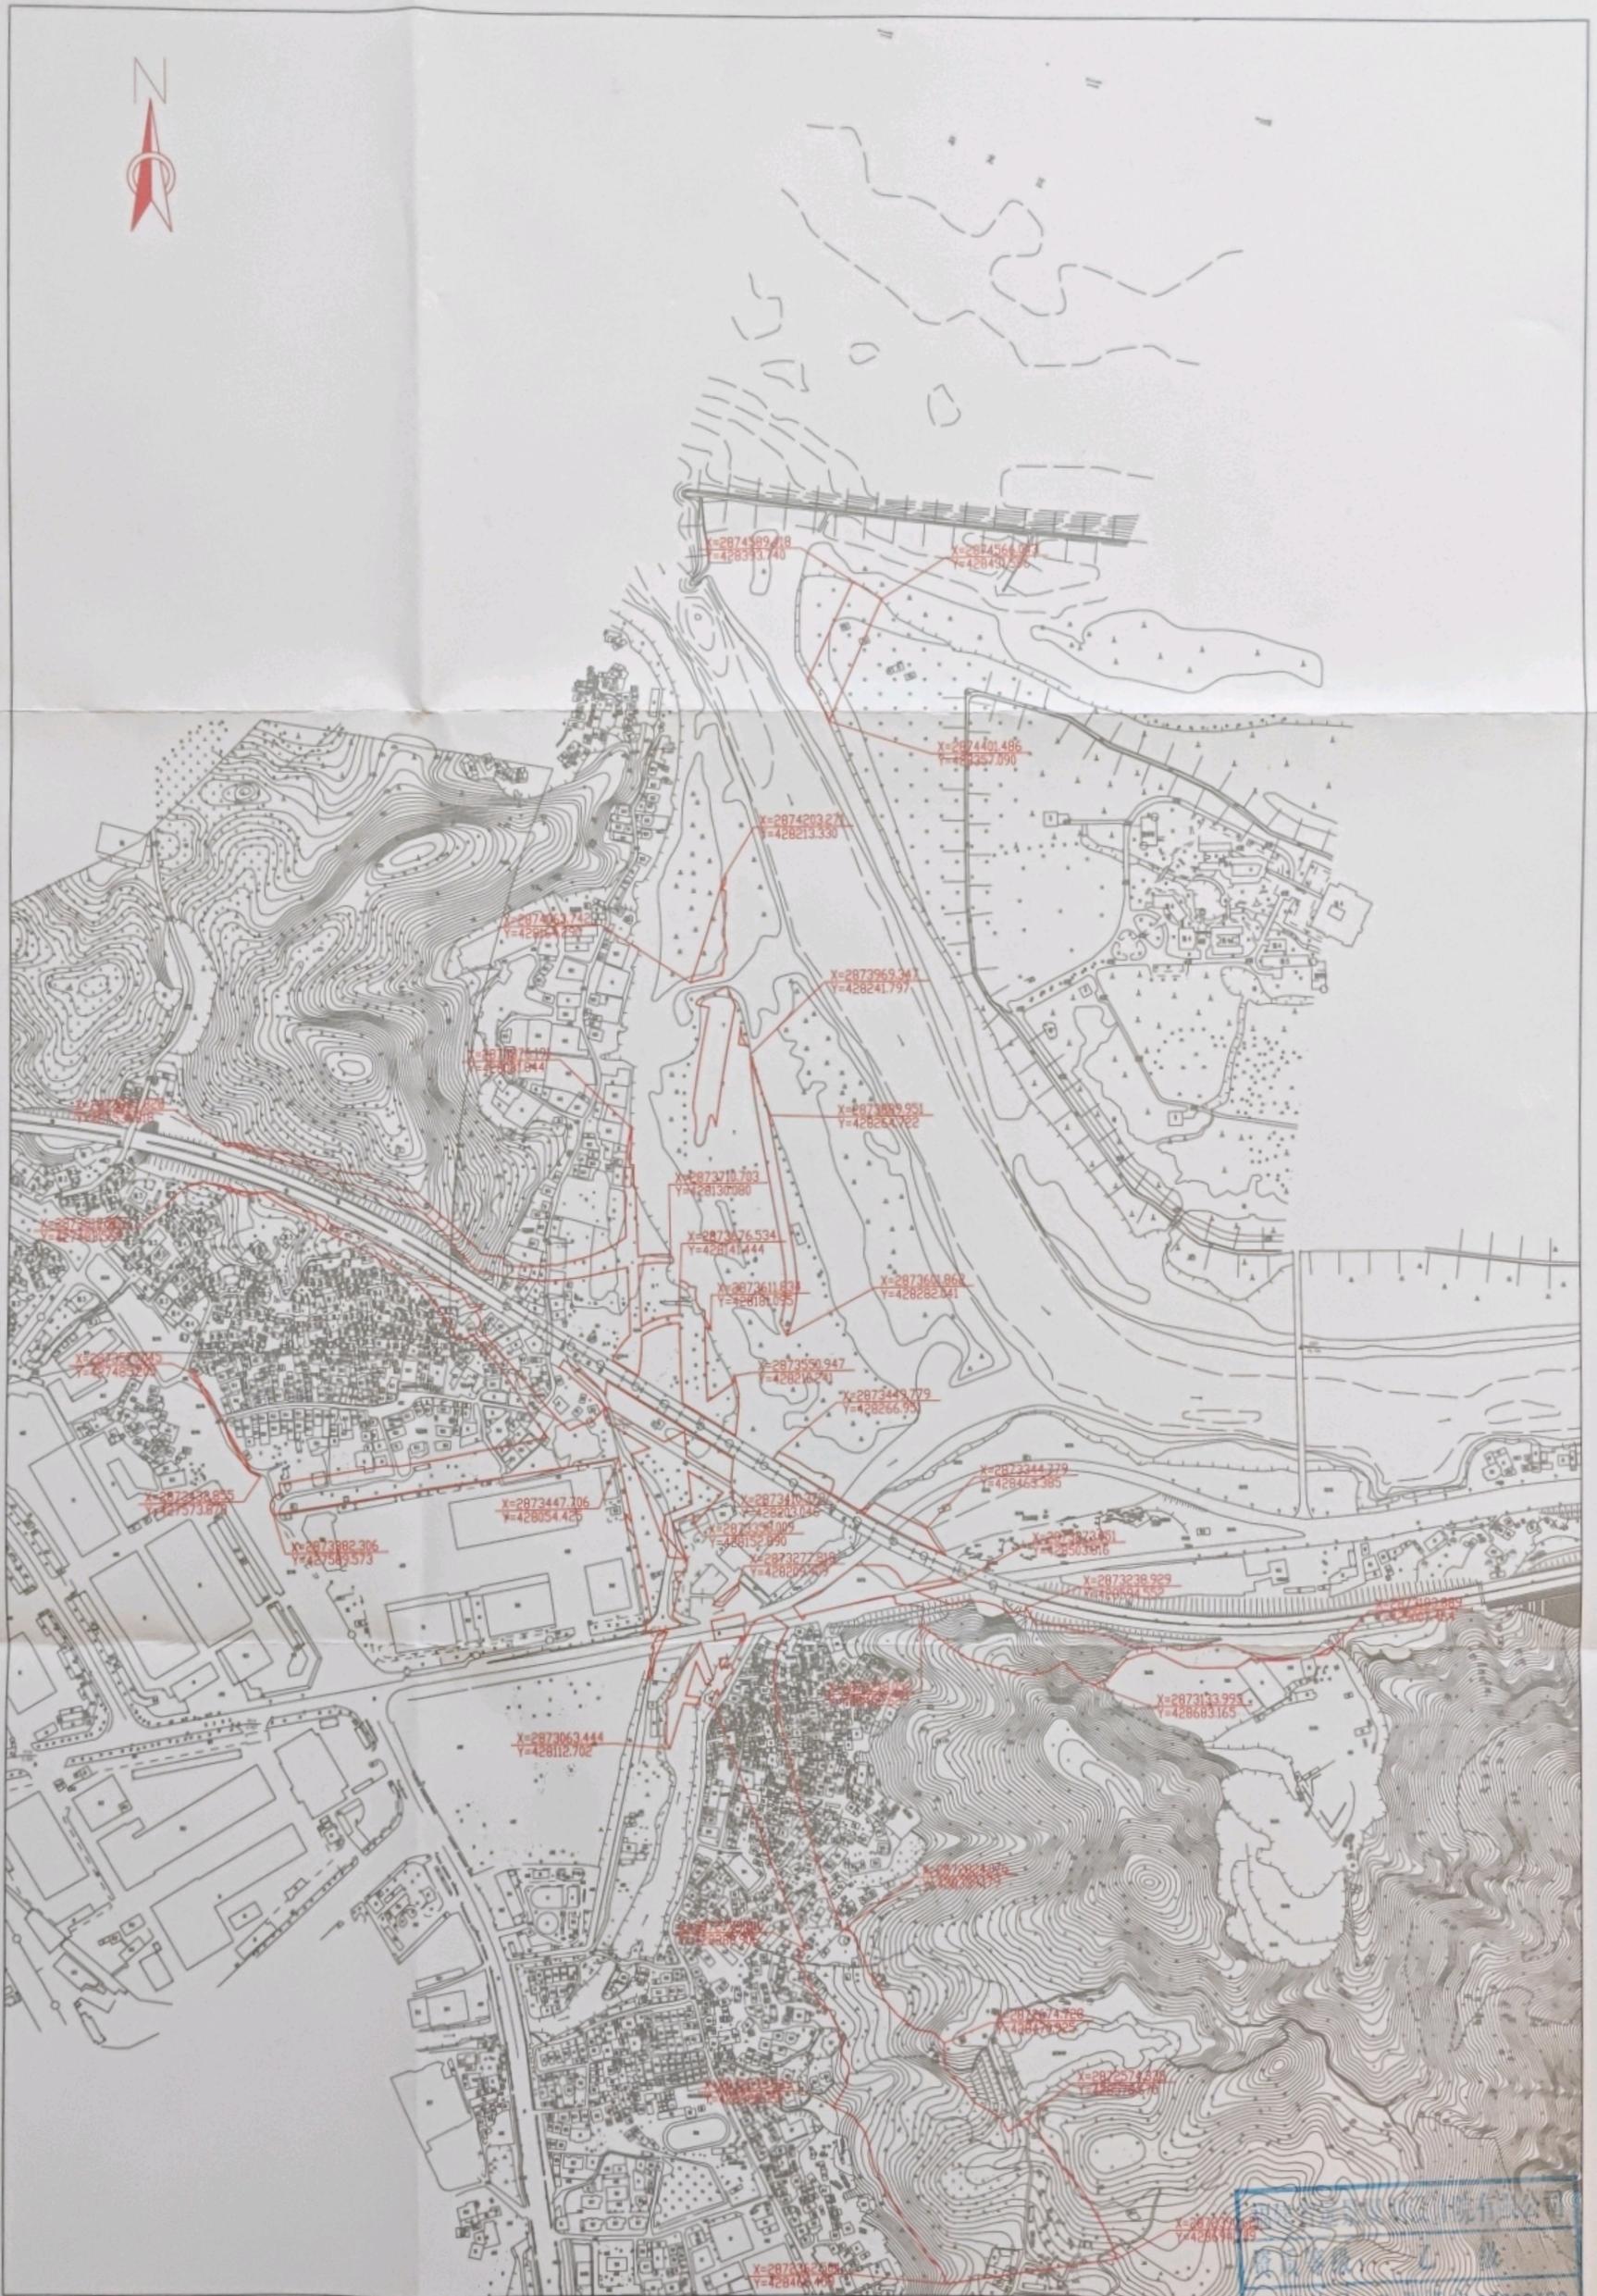

福建省交通规划设计院有限公司

2023年10月成图；
CGCS2000坐标系，中央子午线为120°；
1985国家高程基准，等高距为2米；
2017年版图式。

1:5000

福建省自然资源厅
测量员：吴国栋
绘图员：陈明晶
检查员：陈璋

京台高速公路通道支线闽侯至平潭高速公路闽侯南通至福清阳下段（含南通支线）工程闽侯段红线图（二）




福建省交通规划设计院有限公司

2023年10月成图；
CGCS2000坐标系，中央子午线为120°；
1985国家高程基准，等高距为2米；
2017年版图式。

1:5000

福建省远景规划设计院有限公司	
资质等级：	乙级
测量员 吴国栋：	乙测资字 35503420
绘图员 陈明晶：	福建省自然资源厅
检查员 陈璋：	

京台高速公路通道支线闽侯至平潭高速公路闽侯南通至福清阳下段（含南通支线）工程闽侯段红线图（三）

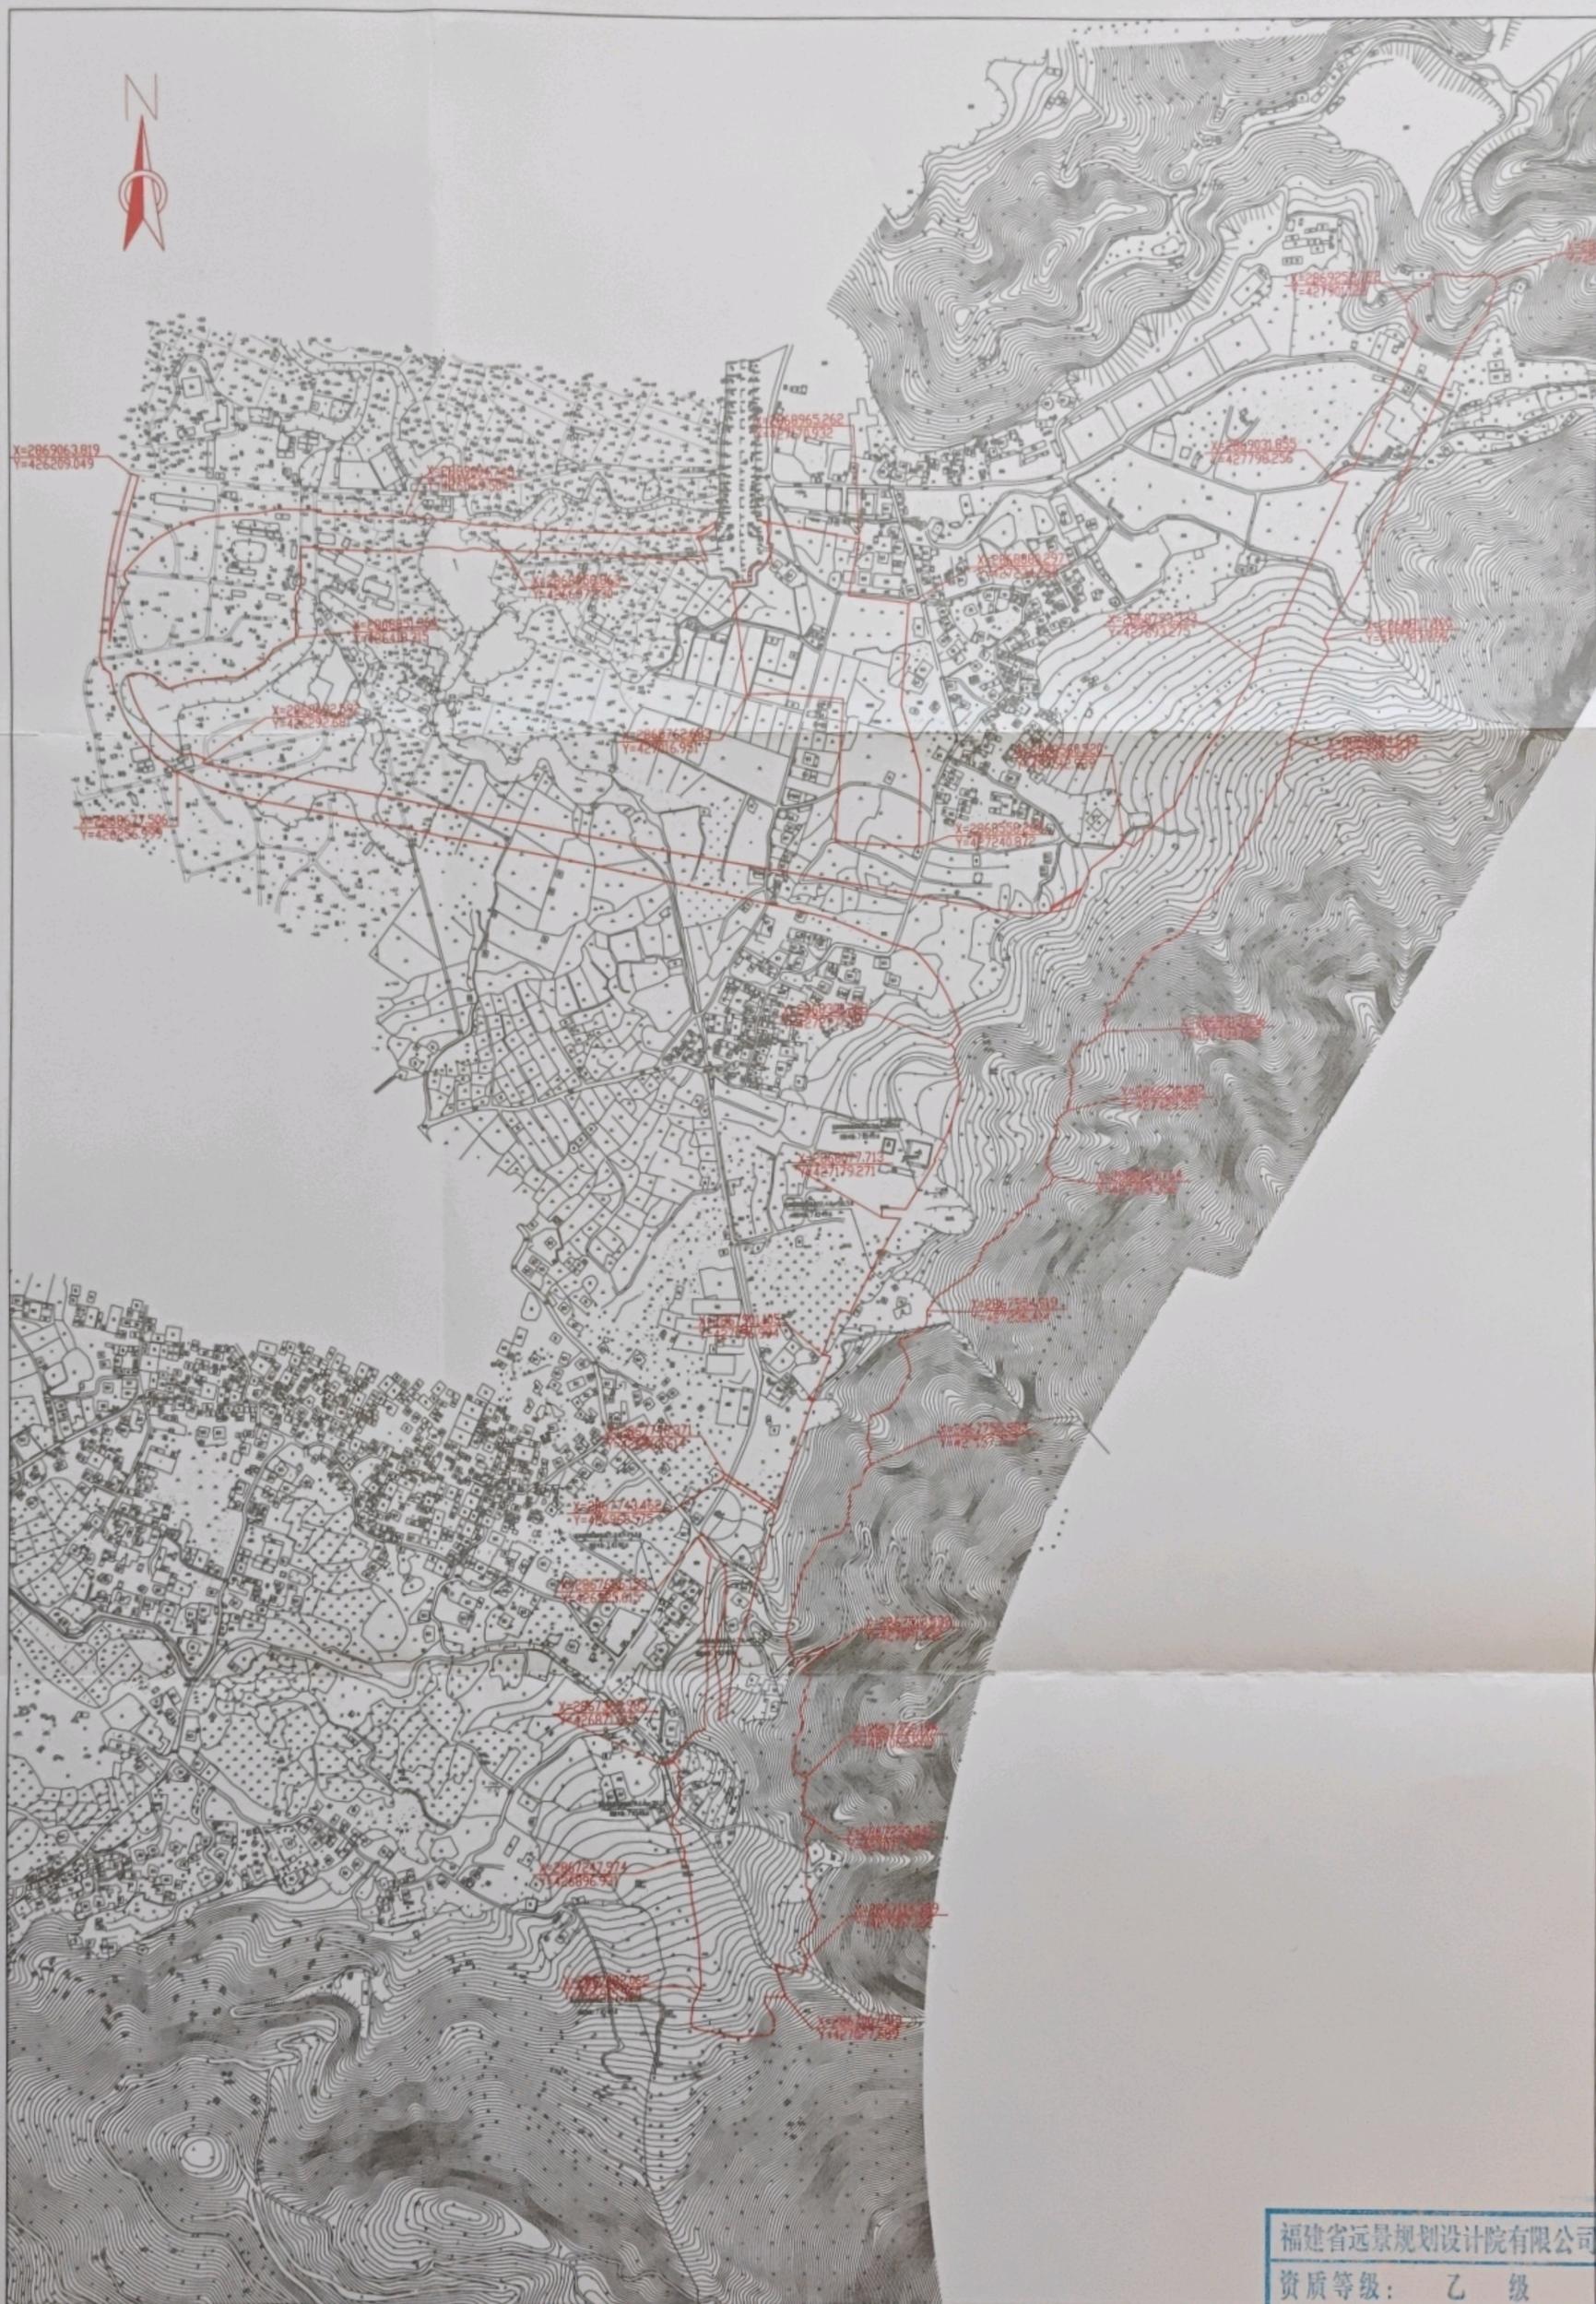

福建省交通规划设计院有限公司

2023年10月成图；
CGCS2000坐标系，中央子午线为120°；
1985国家高程基准，等高距为2米；
2017年版图式。

1:5000

福建省远景规划设计院有限公司
资质等级：乙级
测量员：吴国栋 测资字 35503420
绘图员：陈明晶 福建省自然资源厅
检查员：陈璋

京台高速公路通道支线闽侯至平潭高速公路闽侯南通至福清阳下段（含南通支线）工程闽侯段红线图（四）



福建省交通规划设计院有限公司

2023年10月成图；
CGCS2000坐标系，中央子午线为120°；
1985国家高程基准，等高距为2米；
2017年版图式。

1:5000

测量员：吴国栋 闽资字 35503420
绘图员：陈明晶 省自然资源厅
检查员：陈璋

京台高速公路通道支线闽侯至平潭高速公路闽侯南通至福清阳下段（含南通支线）工程闽侯段红线图（五）



福建省交通规划设计院有限公司

2023年10月成图；
CGCS2000坐标系，中央子午线为120°；
1985国家高程基准，等高距为2米；
2017年版图式。

1:5000

测量员：吴国栋 测资字 35503420
绘图员：陈明晶
检查员：陈璋
福建省自然资源厅

京台高速公路通道支线闽侯至平潭高速公路闽侯南通至福清阳下段（含南通支线）工程闽侯段红线图（六）



福建省交通规划设计院有限公司

2023年10月成图；
CGCS2000坐标系，中央子午线为120°；
1985国家高程基准，等高距为2米；
2017年版图式。

1:5000

测量员：吴国栋 乙测资字 35503420
绘图员：陈明晶
检查员：陈璋
福建省自然资源厅