


闽侯县总医院荆溪分院建设项目一期红线图

2891.4-40417.6

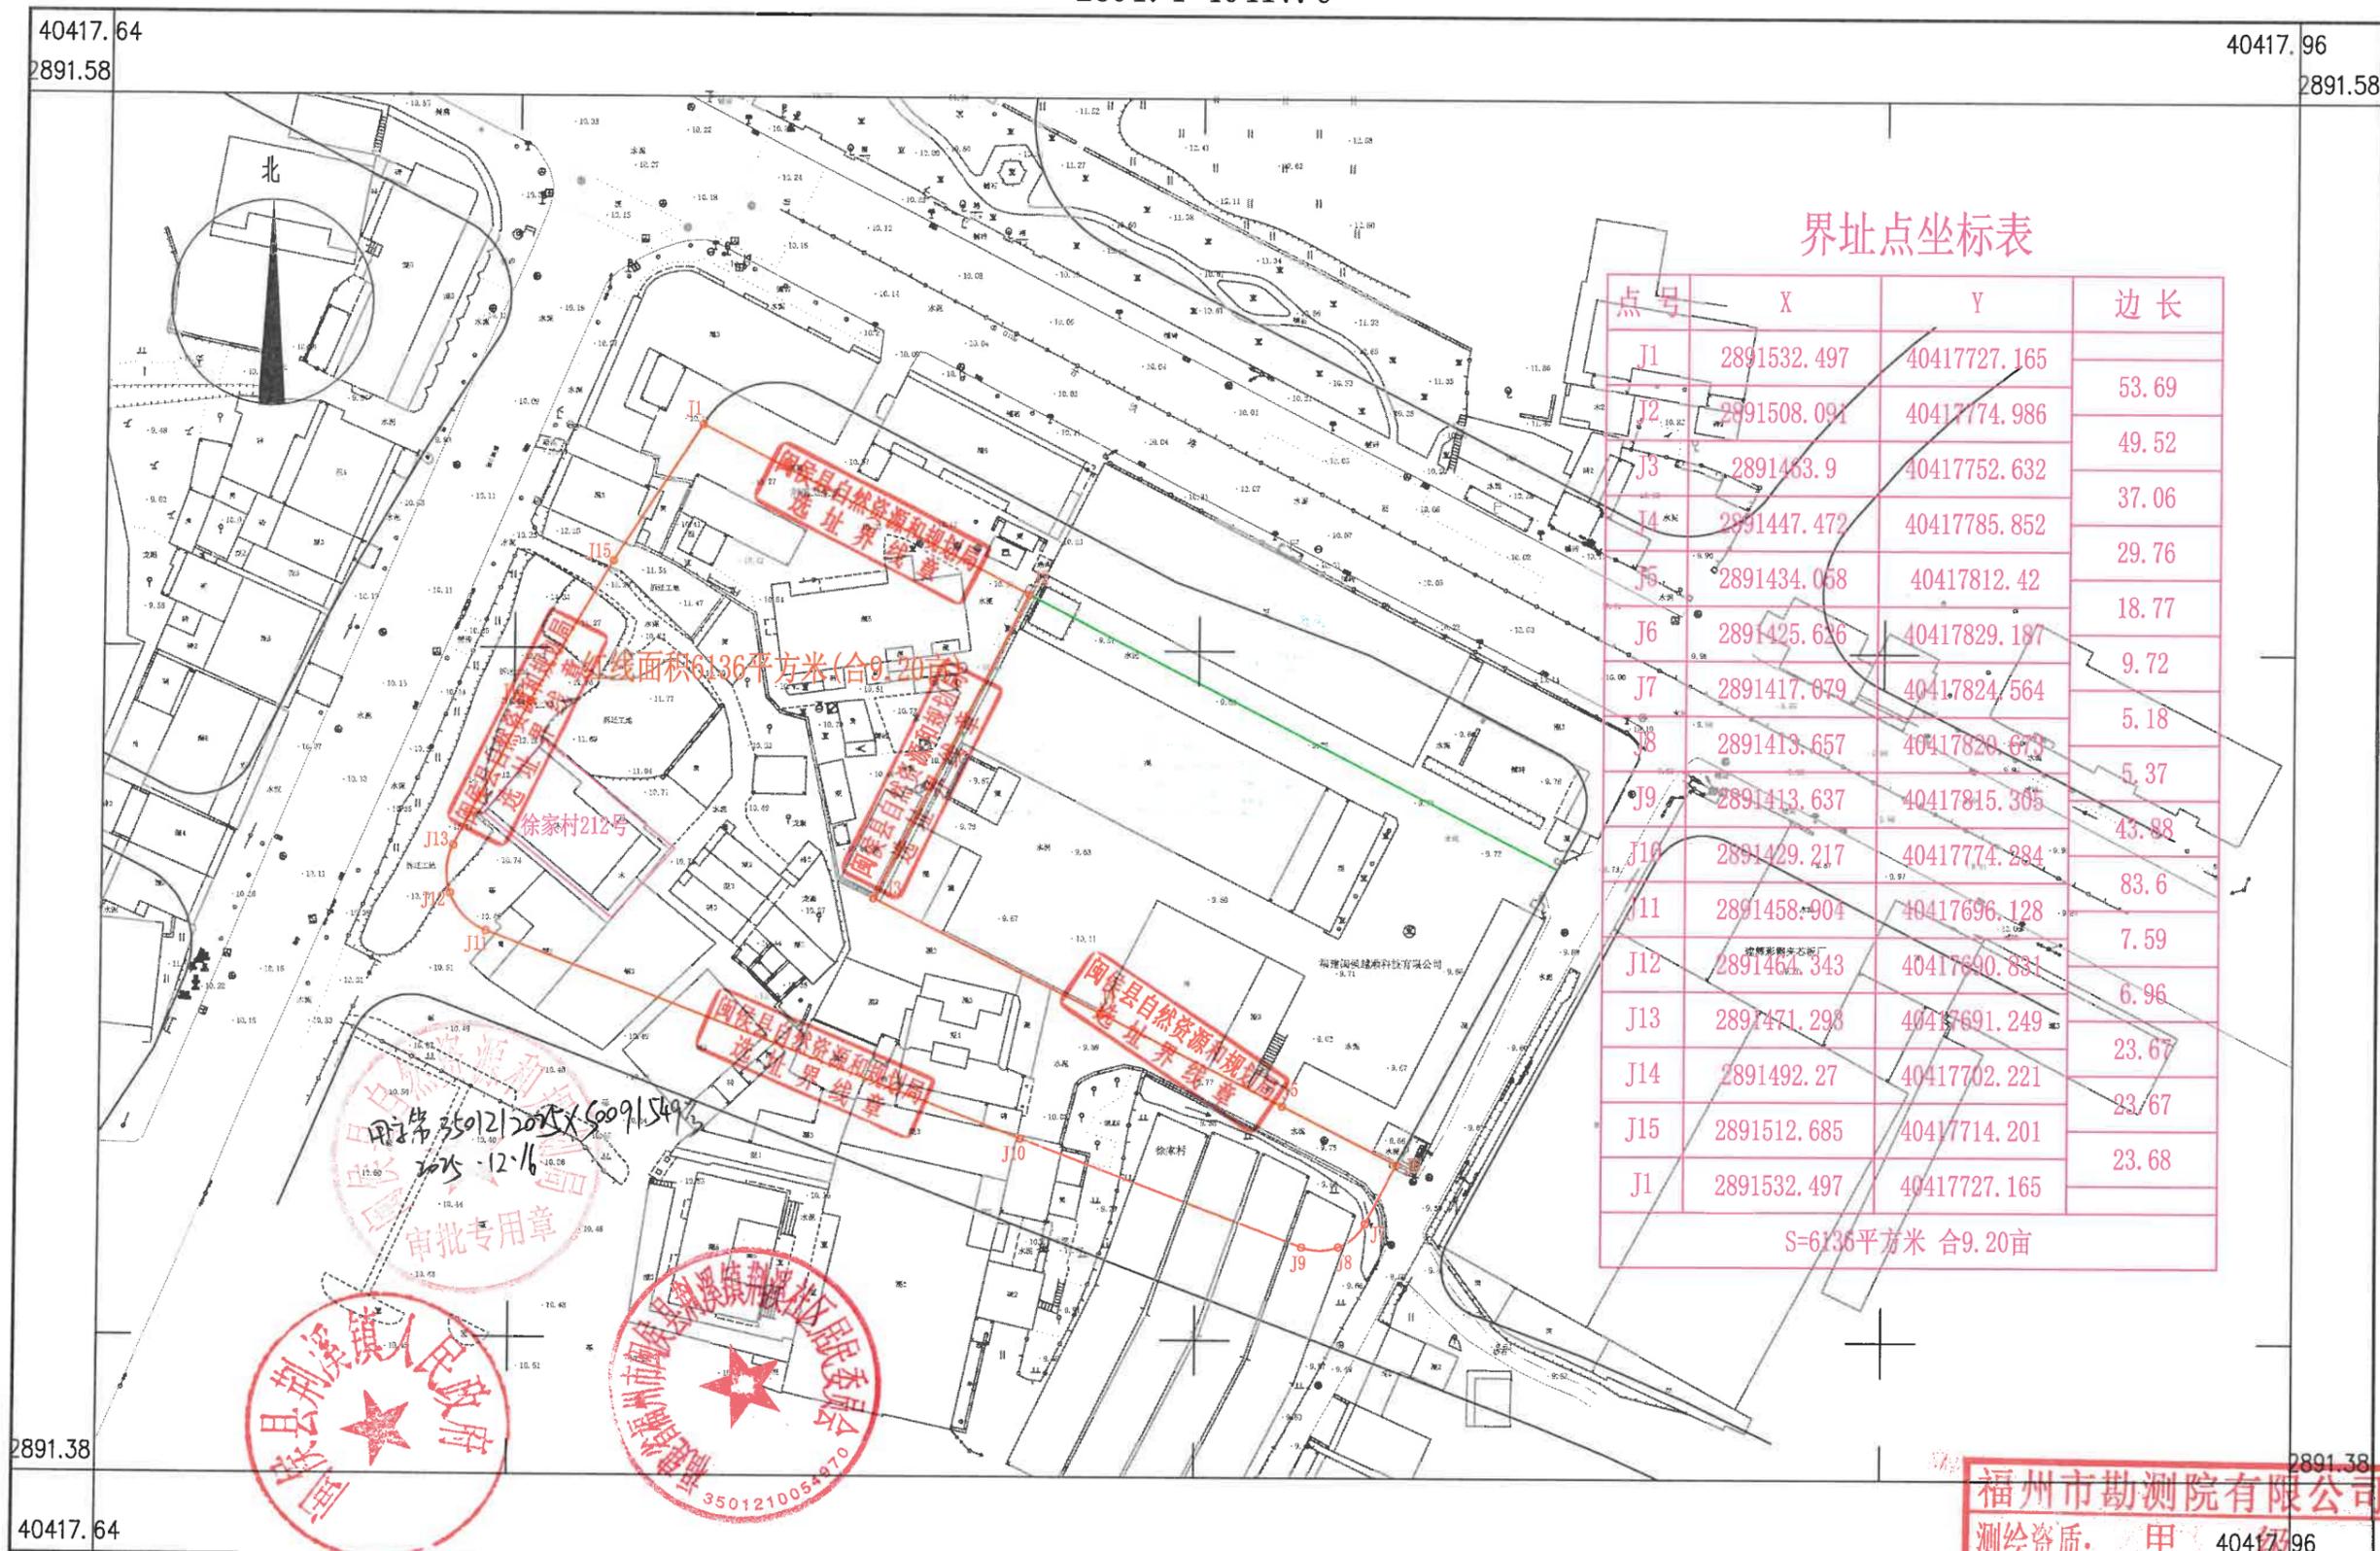

界址点坐标表

点号	X	Y	边长
J1	2891532.497	40417727.165	53.69
J2	2891508.091	40417774.986	49.52
J3	2891463.9	40417752.632	37.06
J4	2891447.472	40417785.852	29.76
J5	2891434.058	40417812.42	18.77
J6	2891425.626	40417829.187	9.72
J7	2891417.079	40417824.564	5.18
J8	2891413.657	40417820.673	5.37
J9	2891413.637	40417815.305	43.88
J10	2891429.217	40417774.284	83.6
J11	2891458.904	40417696.128	7.59
J12	2891464.343	40417690.831	6.96
J13	2891471.298	40417691.249	23.67
J14	2891492.27	40417702.221	23.67
J15	2891512.685	40417714.201	23.68
J1	2891532.497	40417727.165	
S=6136平方米 合9.20亩			

福州市勘测院有限公司

2025年4月全野外数字化采集。
CGCS2000坐标系，中央子午线120°。
罗零高程系，等高距为1米。2017版图式。

1:500地形图 (1:1000比例尺打印)

福州市勘测院有限公司
 测绘资质：甲 40417.96
 证书编号：闽测资字[2017]00075
 发证机关：福建省自然资源厅
 测制员：黄高明
 绘图员：林配榕
 检查员：谢长富