


三溪河防洪工程项目勘测定界图
2865.4-40434.0

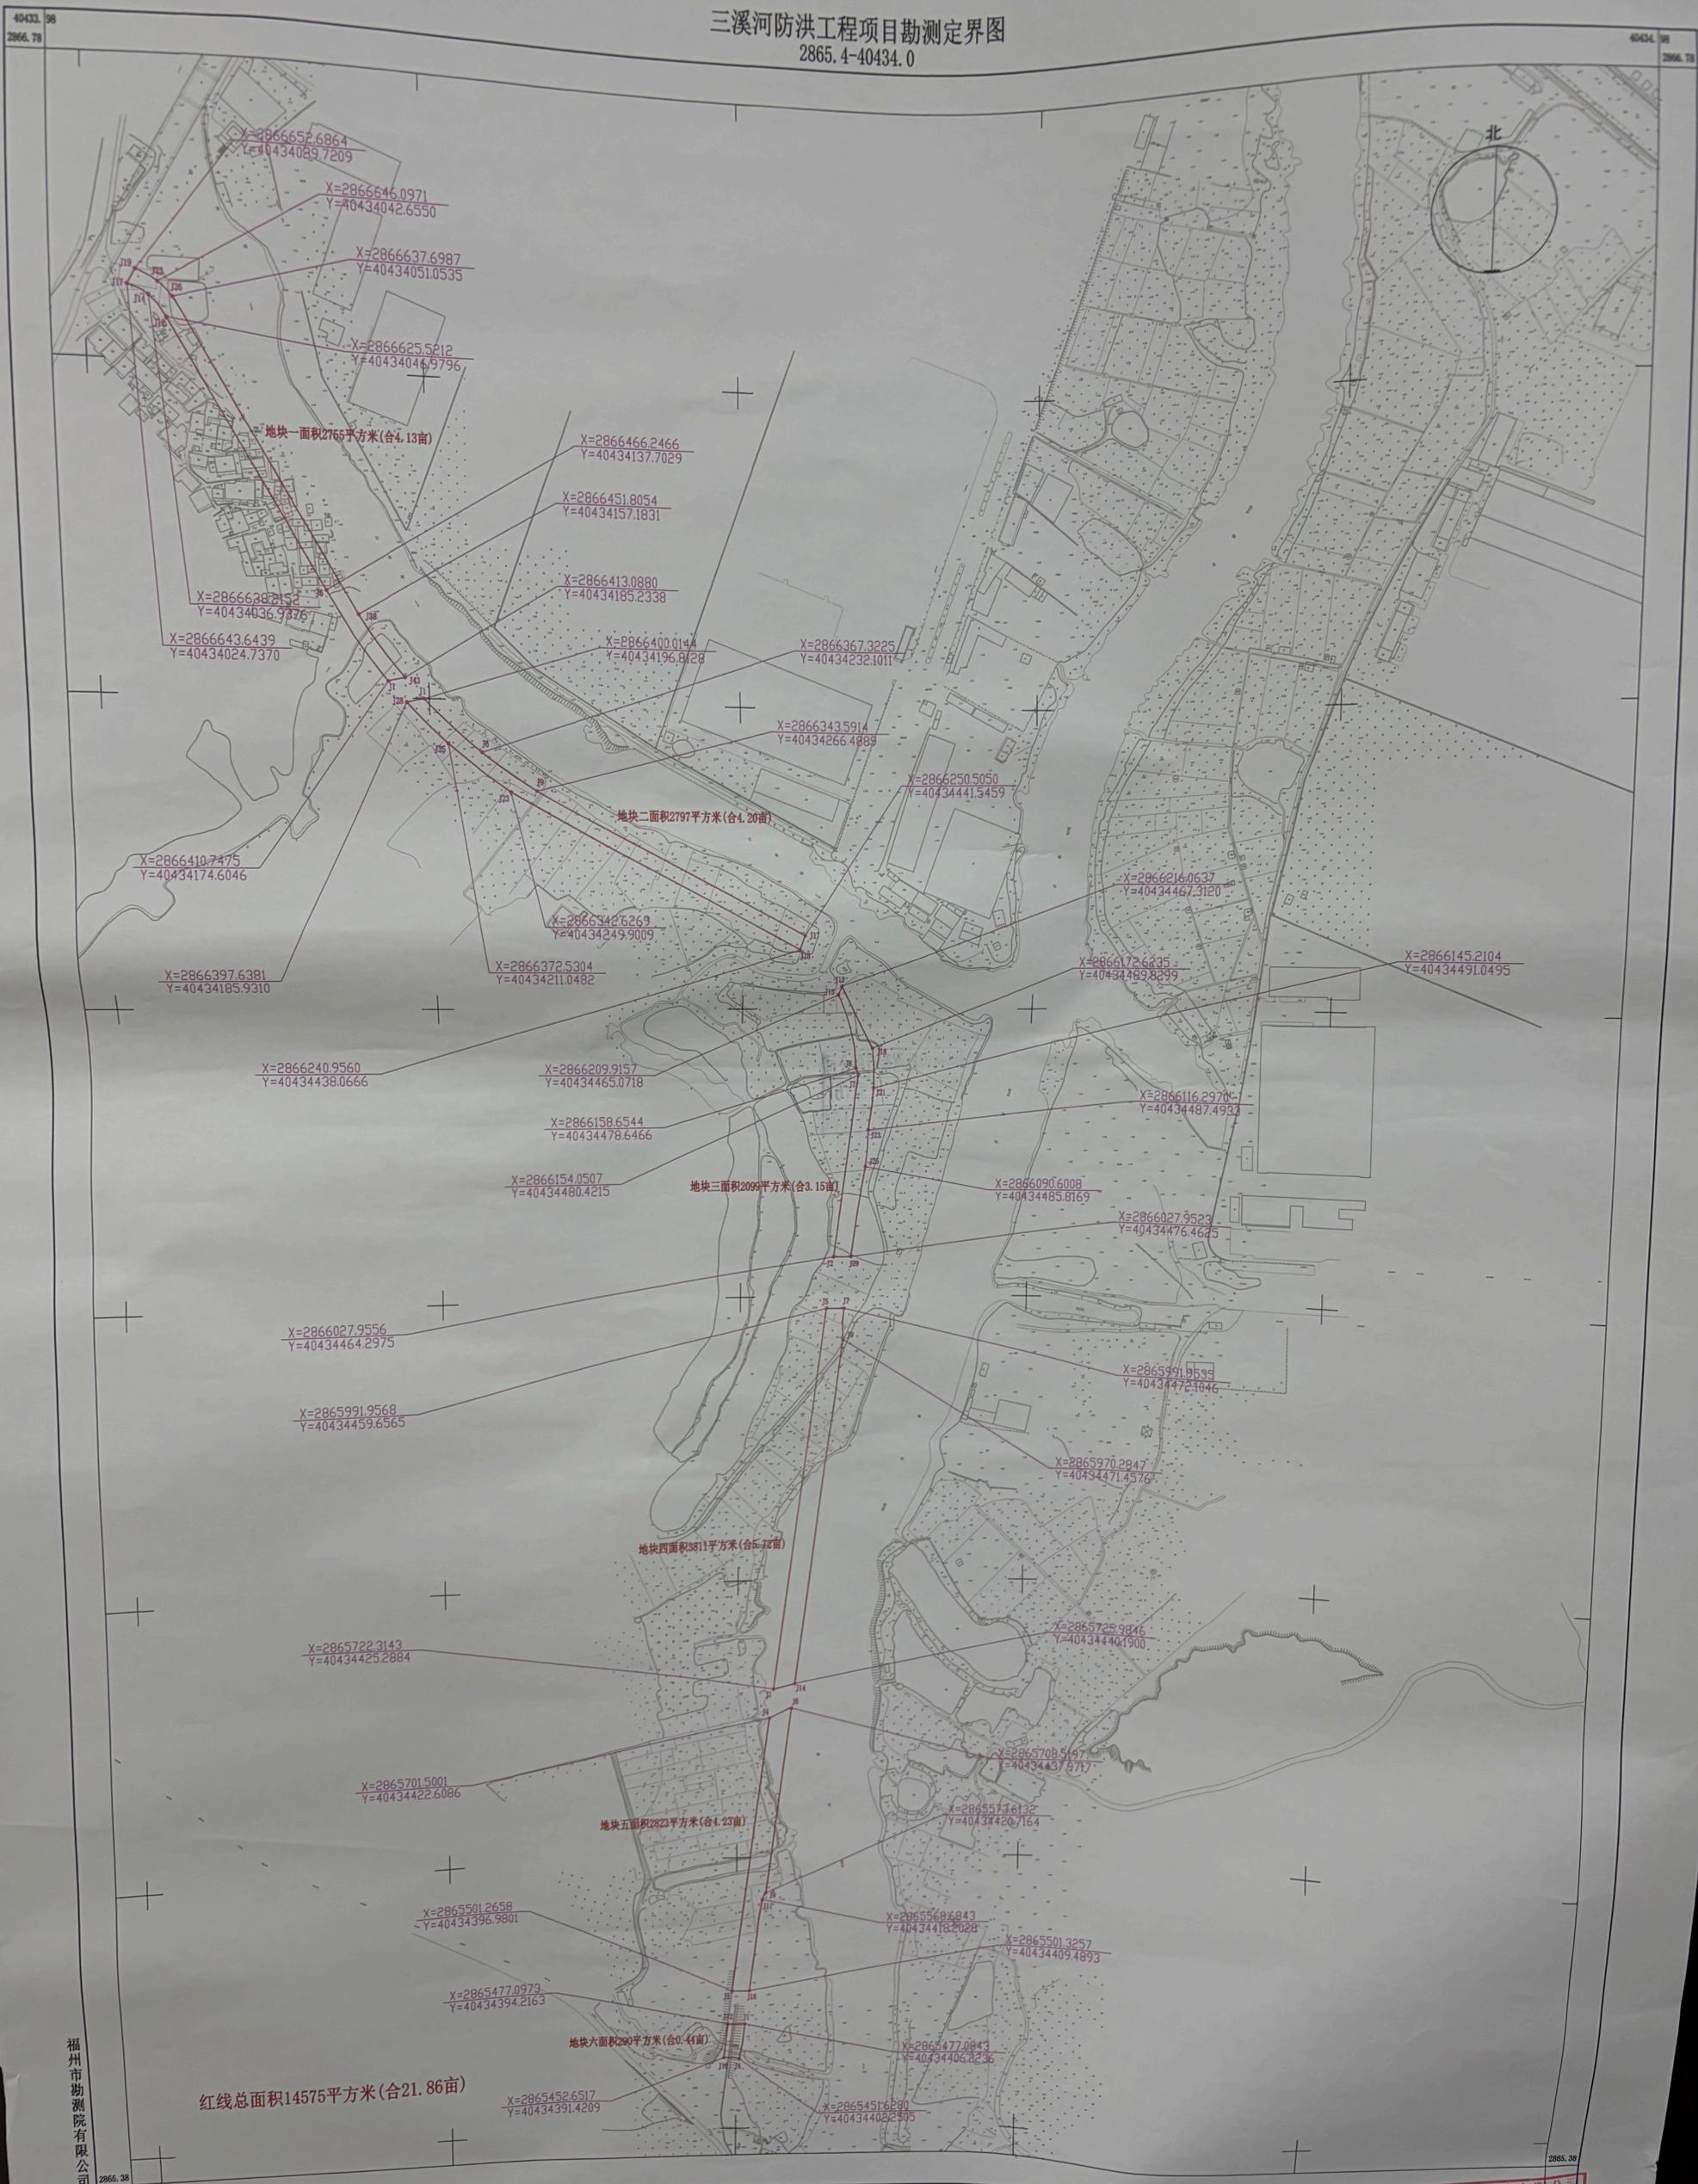

红线总面积14575平方米(合21.86亩)

福州市勘测院有限公司

CGCS2000坐标系, 中央子午线120°。
罗零高程系, 等高距为1米。
2007年版式。

1:2000

福州市勘测院 40434.0
测绘资质 测量员: 黄高明
证书编号 绘图员: 林冠榕 0075
发证机关: 福建省自然资源厅
检查员: 谢长富