


尚干镇龙醒村15.75亩工业用地勘测定界图
2868.0-40435.3

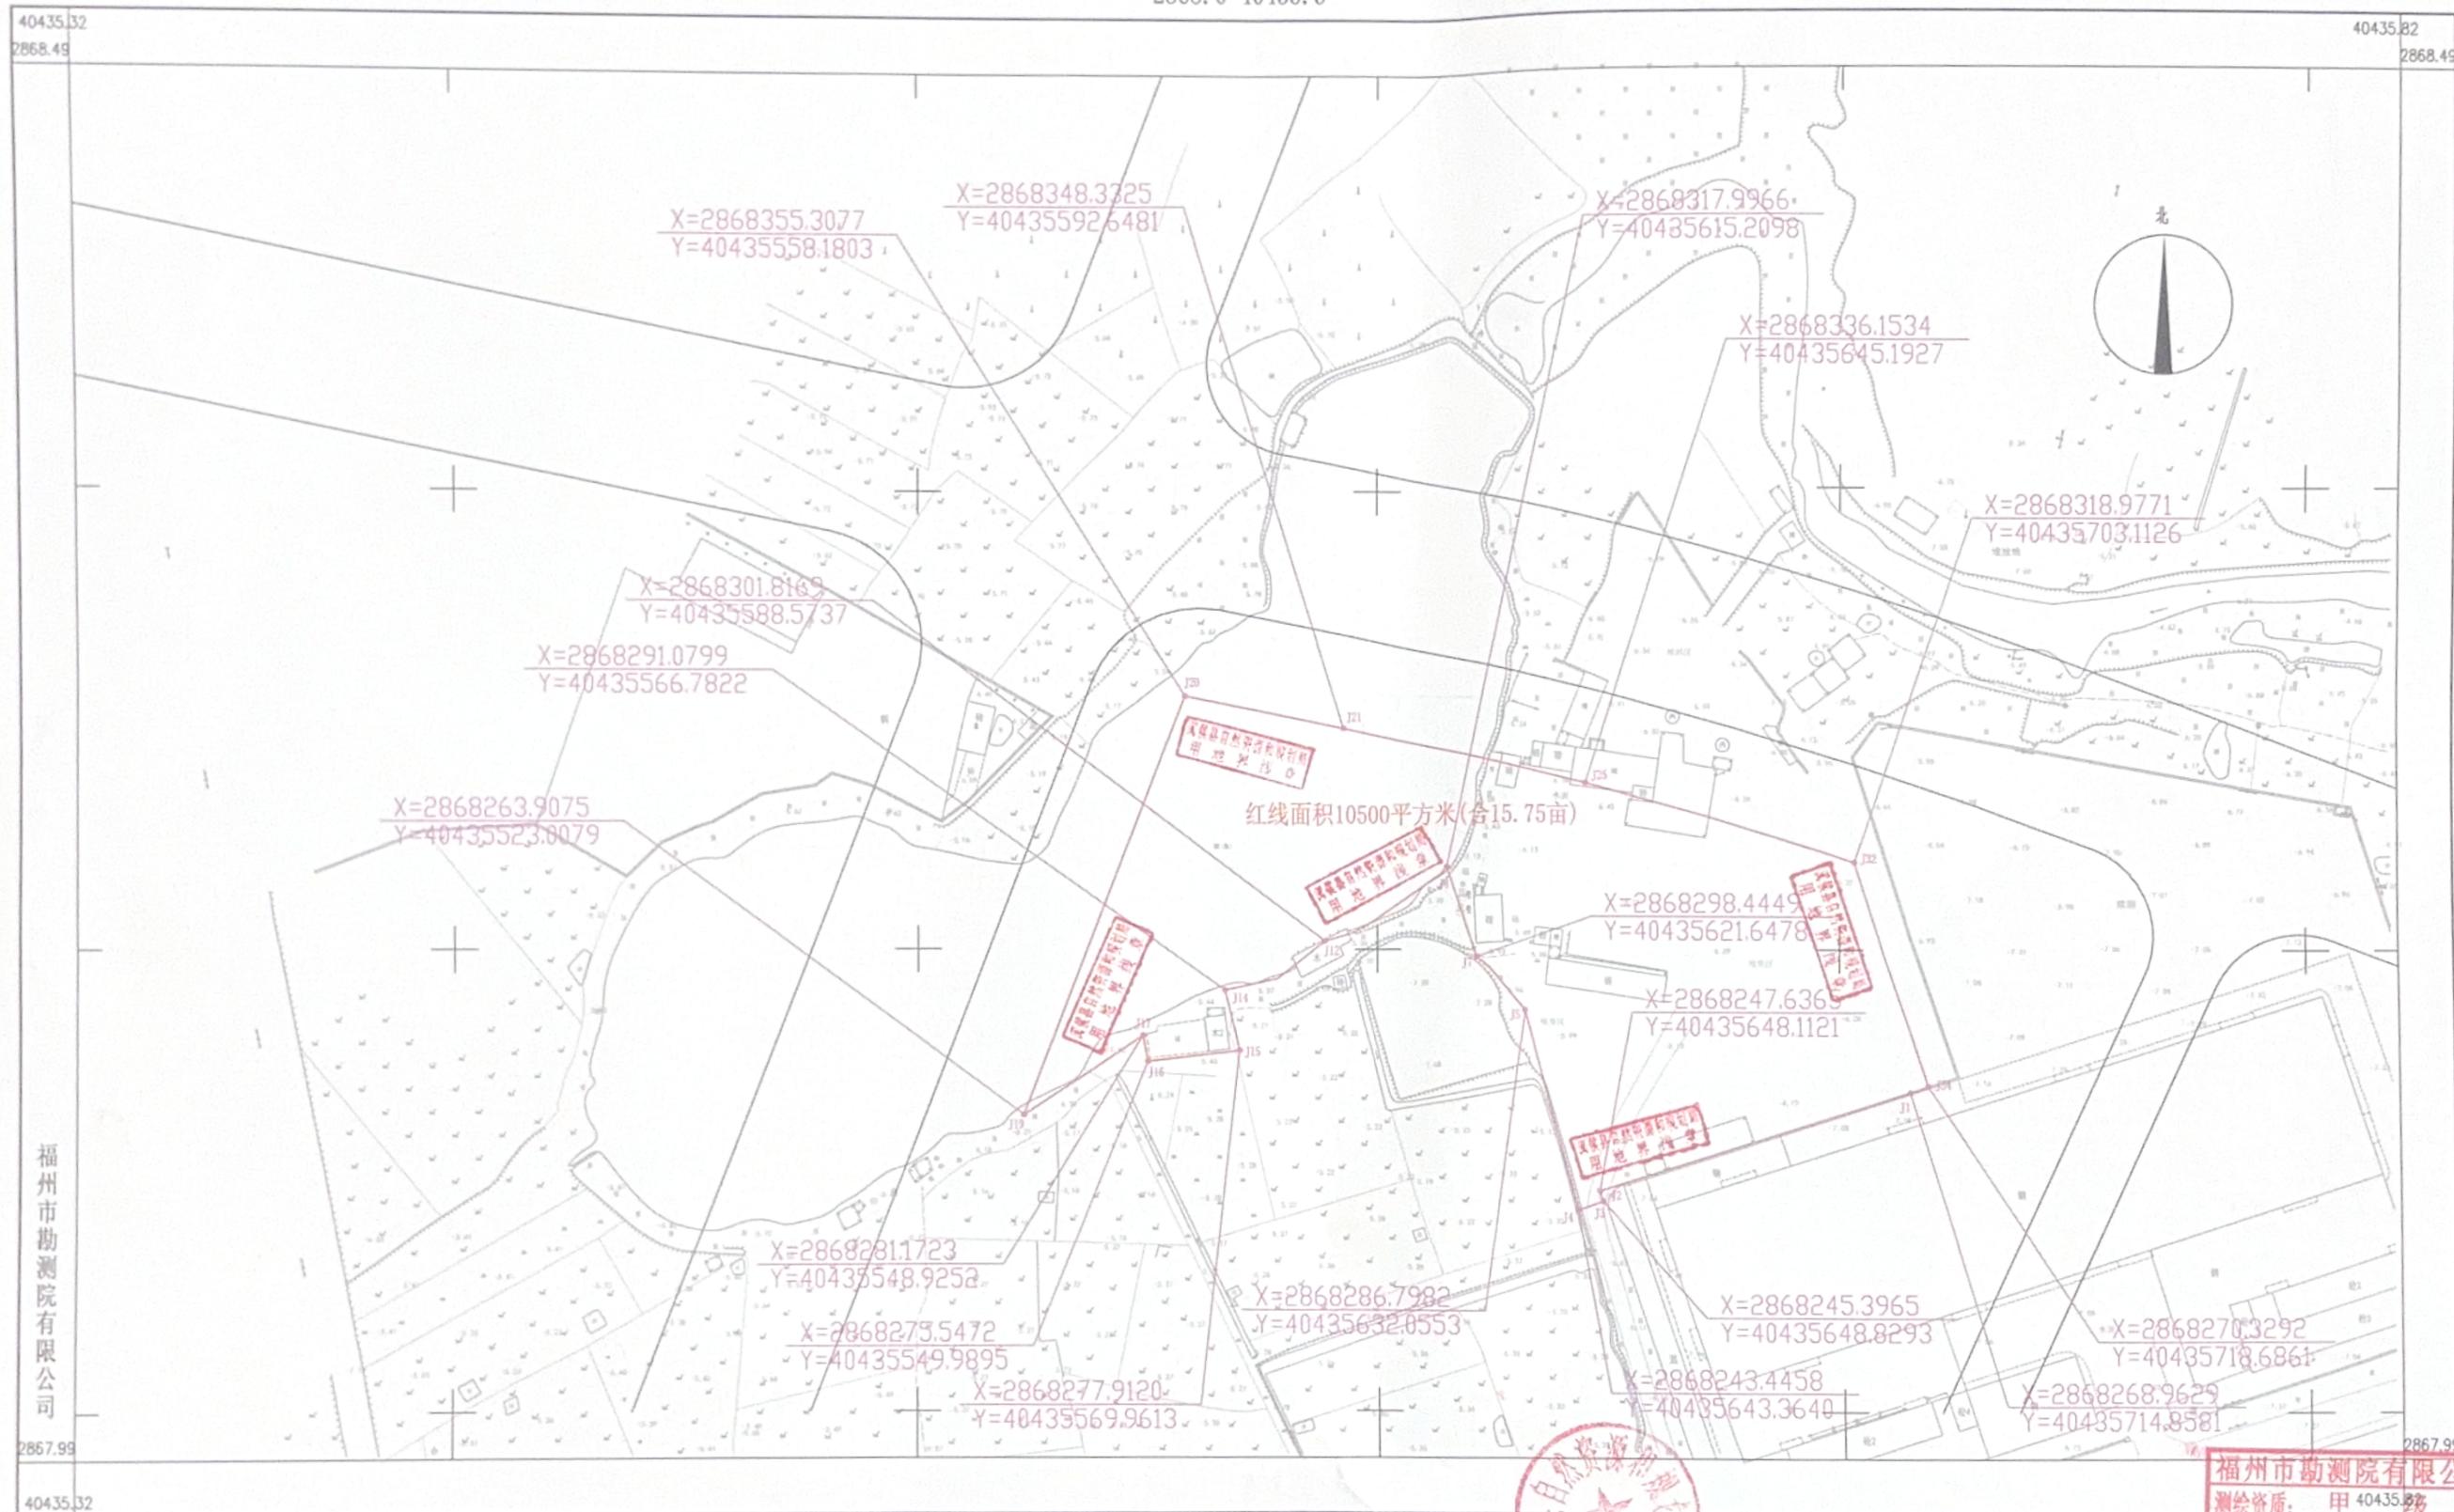

福州市勘测院有限公司

CGCS2000坐标系, 中央子午线120°。
罗零高程系, 等高距为1米。
2017版图式

1:1000



闽侯县自然资源和规划局
测绘成果审核专用章

福州市勘测院有限公司
测绘资质: 甲 40435.32
证书编号: 闽测资字[2015]100075
发证机关: 福建省自然资源厅