


福建省汽车运输技工学校闽侯南通校区项目勘测定界图

2872.1-40427.9

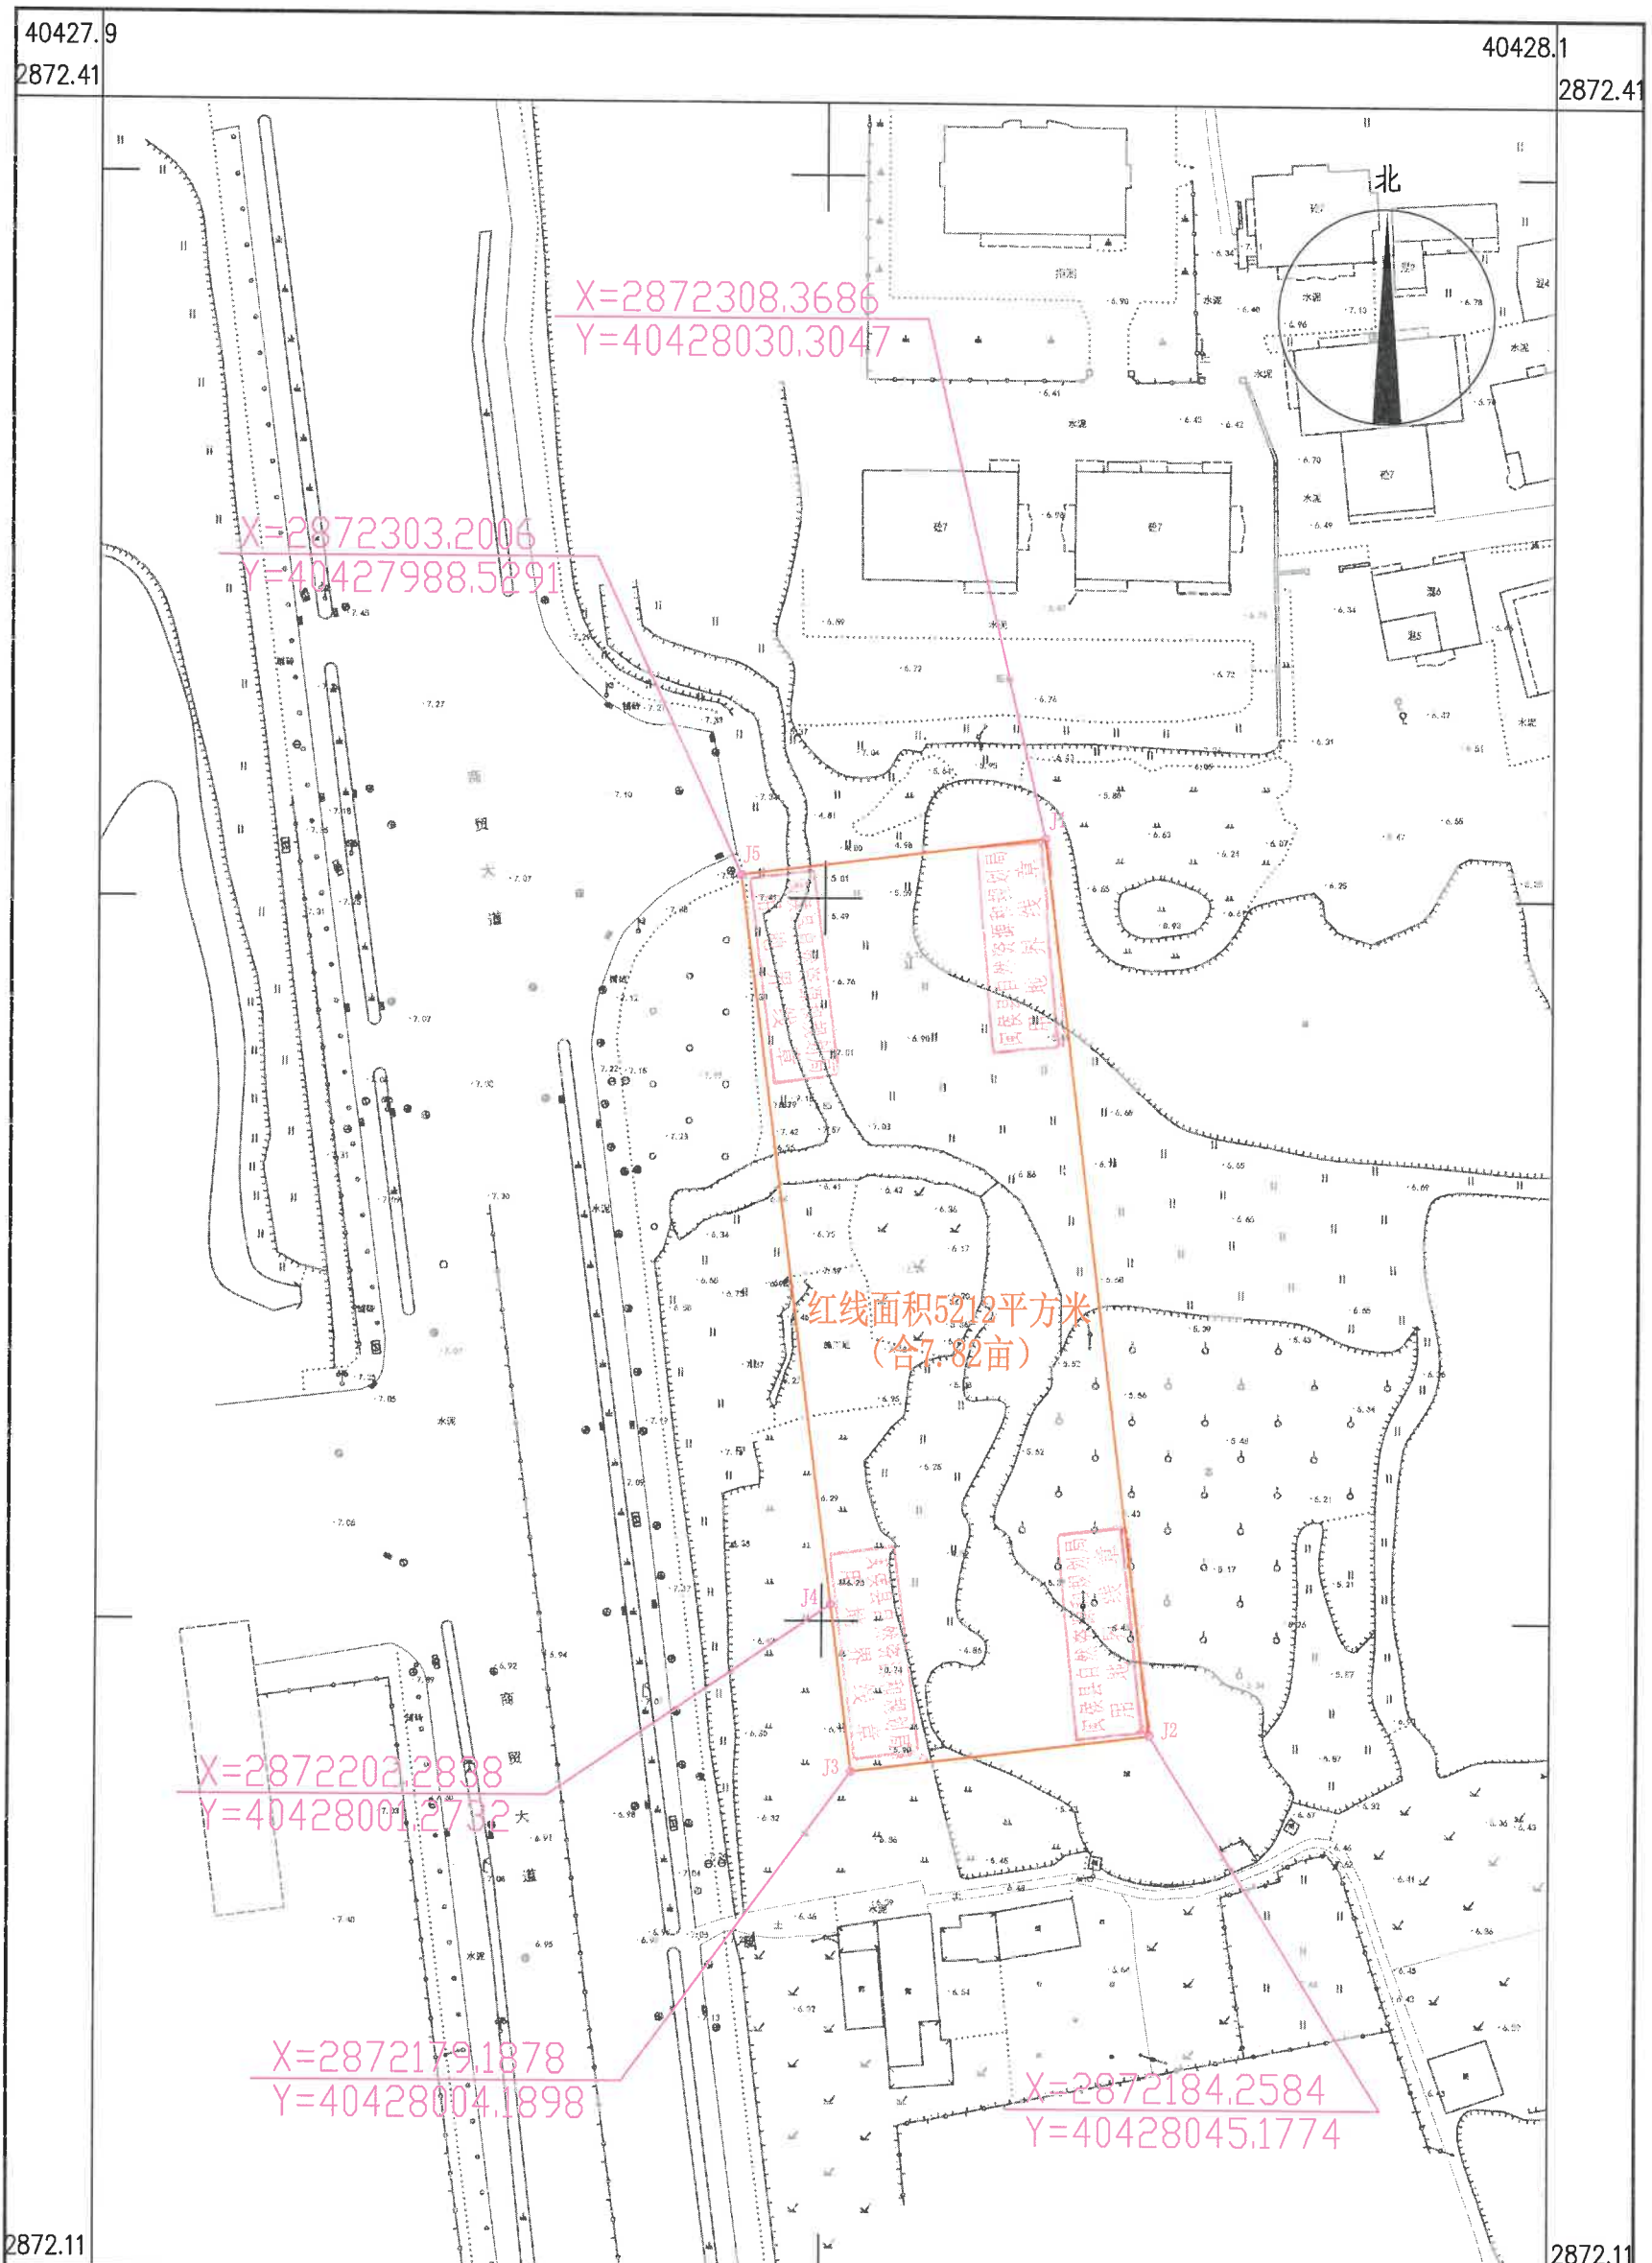

福州市勘测院有限公司

40427.9

2019年6月全野外数字化采集。
CGCS2000坐标系，中央子午线120°。
罗零高程系，等高距为1米。2017版图式

1:500地形图(1:1000比例尺打印)



福州市勘测院有限公司
测绘资质：甲级
证书编号：甲测字第00075号
测量员：陈北勇
绘图员：林配榕
检查员：谢长喜
发证机关：福建省自然资源厅

2872.11

2872.11

40428.1

40428.1