
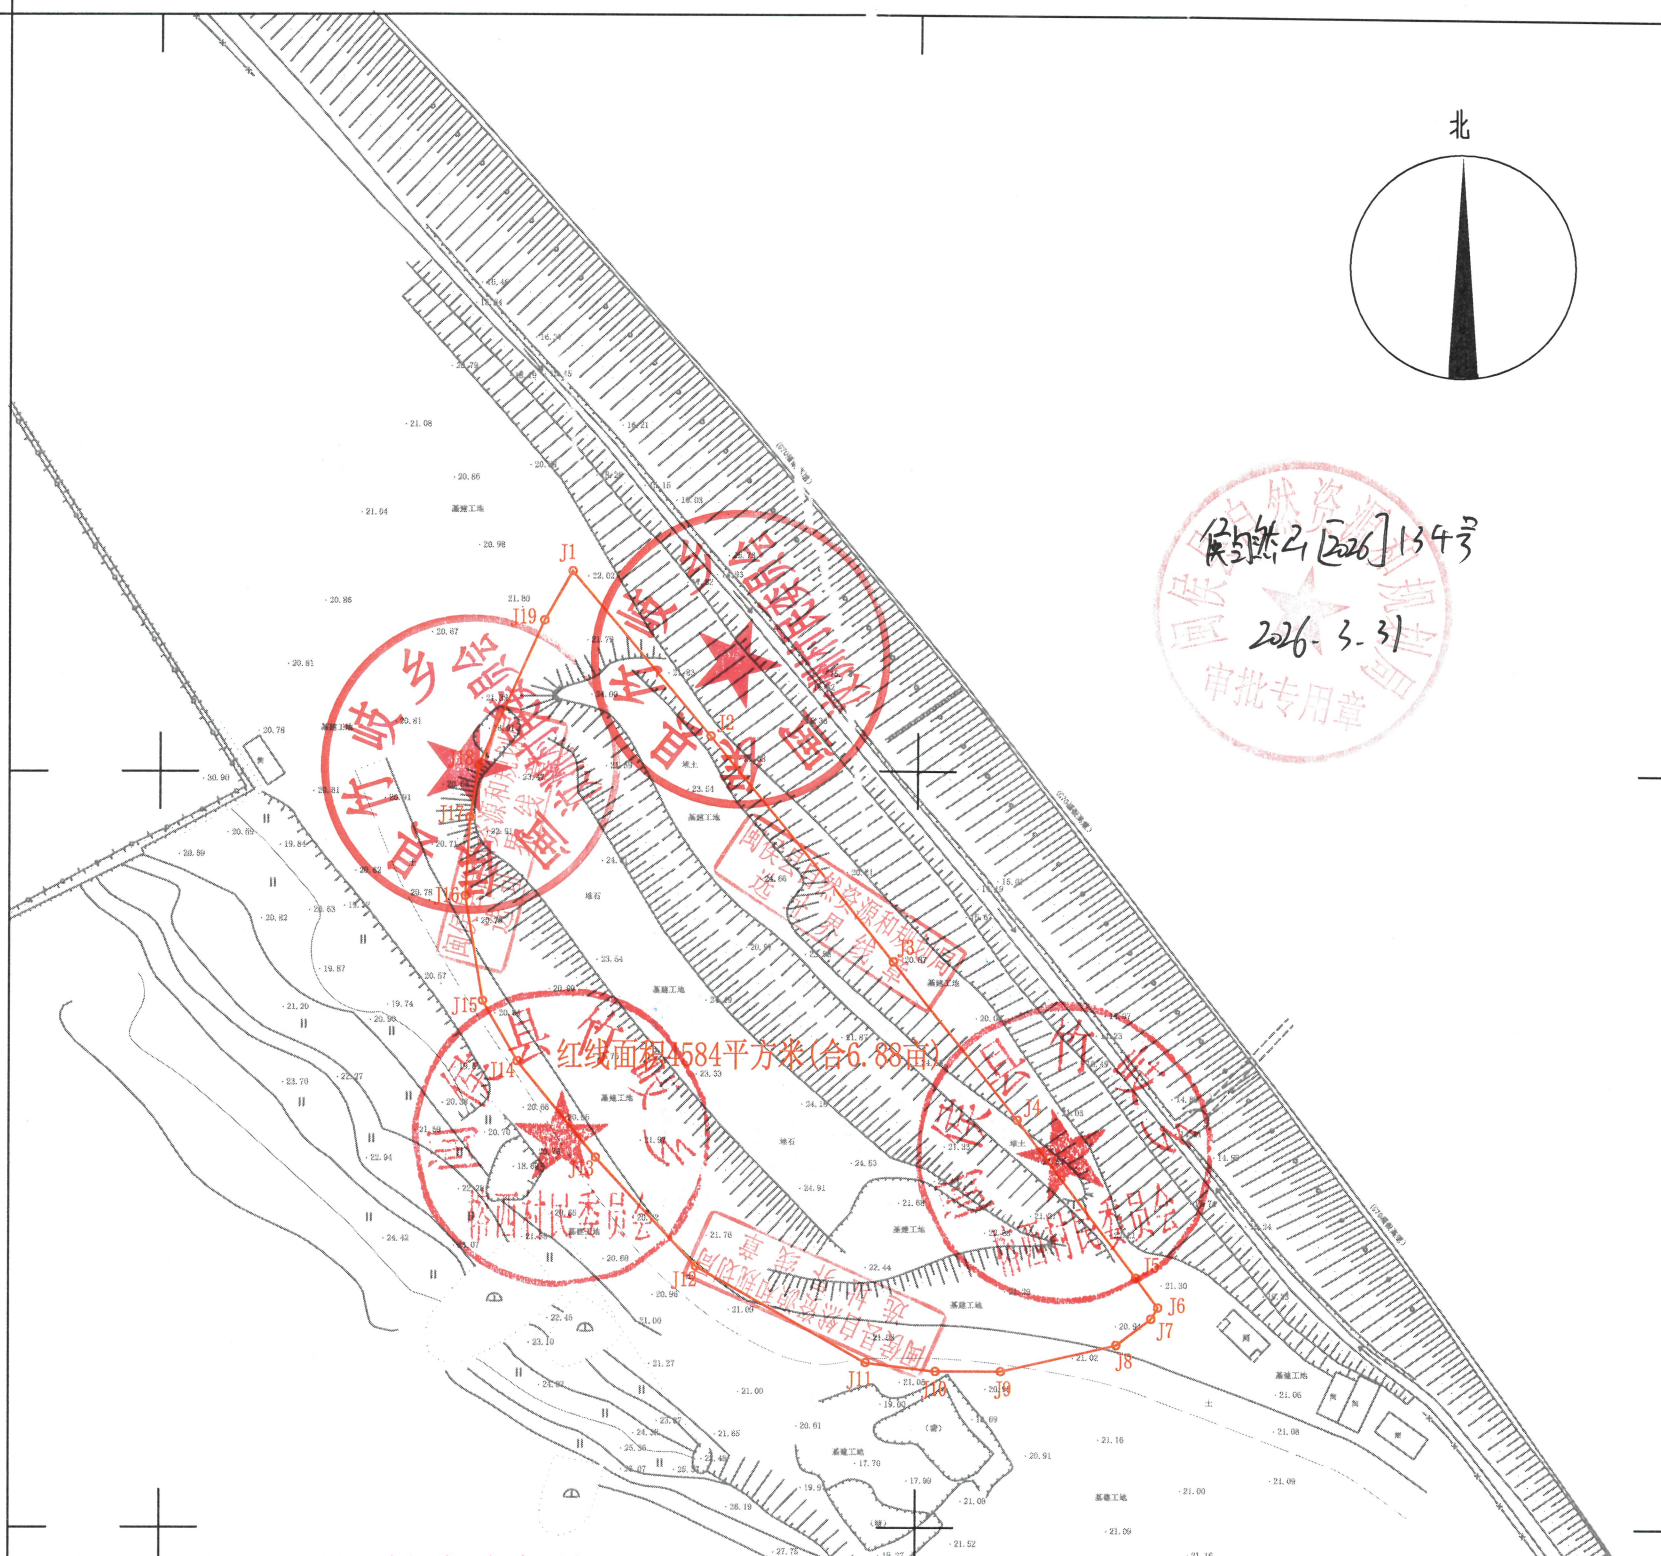


竹岐乡6.88亩工业用地项目红线图

2891.4-40410.7

40410.68 2891.7 40410.9 2891.7

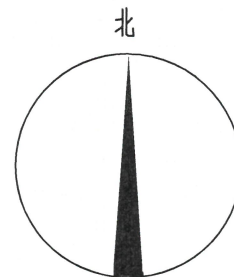

界址点坐标表

点号	X	Y	边长
J1	2891626.345	40410754.537	28.38
J2	2891604.64	40410772.82	
J3	2891574.829	40410796.973	38.37
J4	2891553.997	40410813.414	26.54
J5	2891533.147	40410829.111	26.1
J6	2891529.201	40410832.036	4.91
J7	2891527.719	40410831.146	1.73
J8	2891524.261	40410826.536	5.76
J9	2891520.734	40410811.327	15.61
J10	2891520.734	40410802.683	8.64
J11	2891521.886	40410793.462	9.29

界址点坐标表

点号	X	Y	边长
J11	2891521.886	40410793.462	25.8
J12	2891534.563	40410770.989	
J13	2891548.969	40410757.735	19.58
J14	2891561.647	40410747.363	16.38
J15	2891569.714	40410742.753	9.29
J16	2891583.544	40410740.448	14.02
J17	2891593.916	40410741.024	10.39
J18	2891600.831	40410742.177	7.01
J19	2891619.847	40410750.82	20.89
J1	2891626.345	40410754.537	7.49

S=4584平方米 合6.88亩

福州市勘测院有限公司

2891.38 40410.68 40410.9 2891.38

2026年4月全野外数字化采集。
CGCS2000坐标系，中央子午线120°。
罗零高程系，等高距为1米。2017版图式。

1:500地形图 (1:1000比例尺打印)

福州市勘测院有限公司
 测绘资质: 测量员: 黄高明
 证书编号: 甲测字[2016]第3410075号
 检查员: 谢长富
 发证机关: 福建省自然资源厅