


荆溪镇7.84亩物流仓储用地项目红线图

2890.0-40424.0

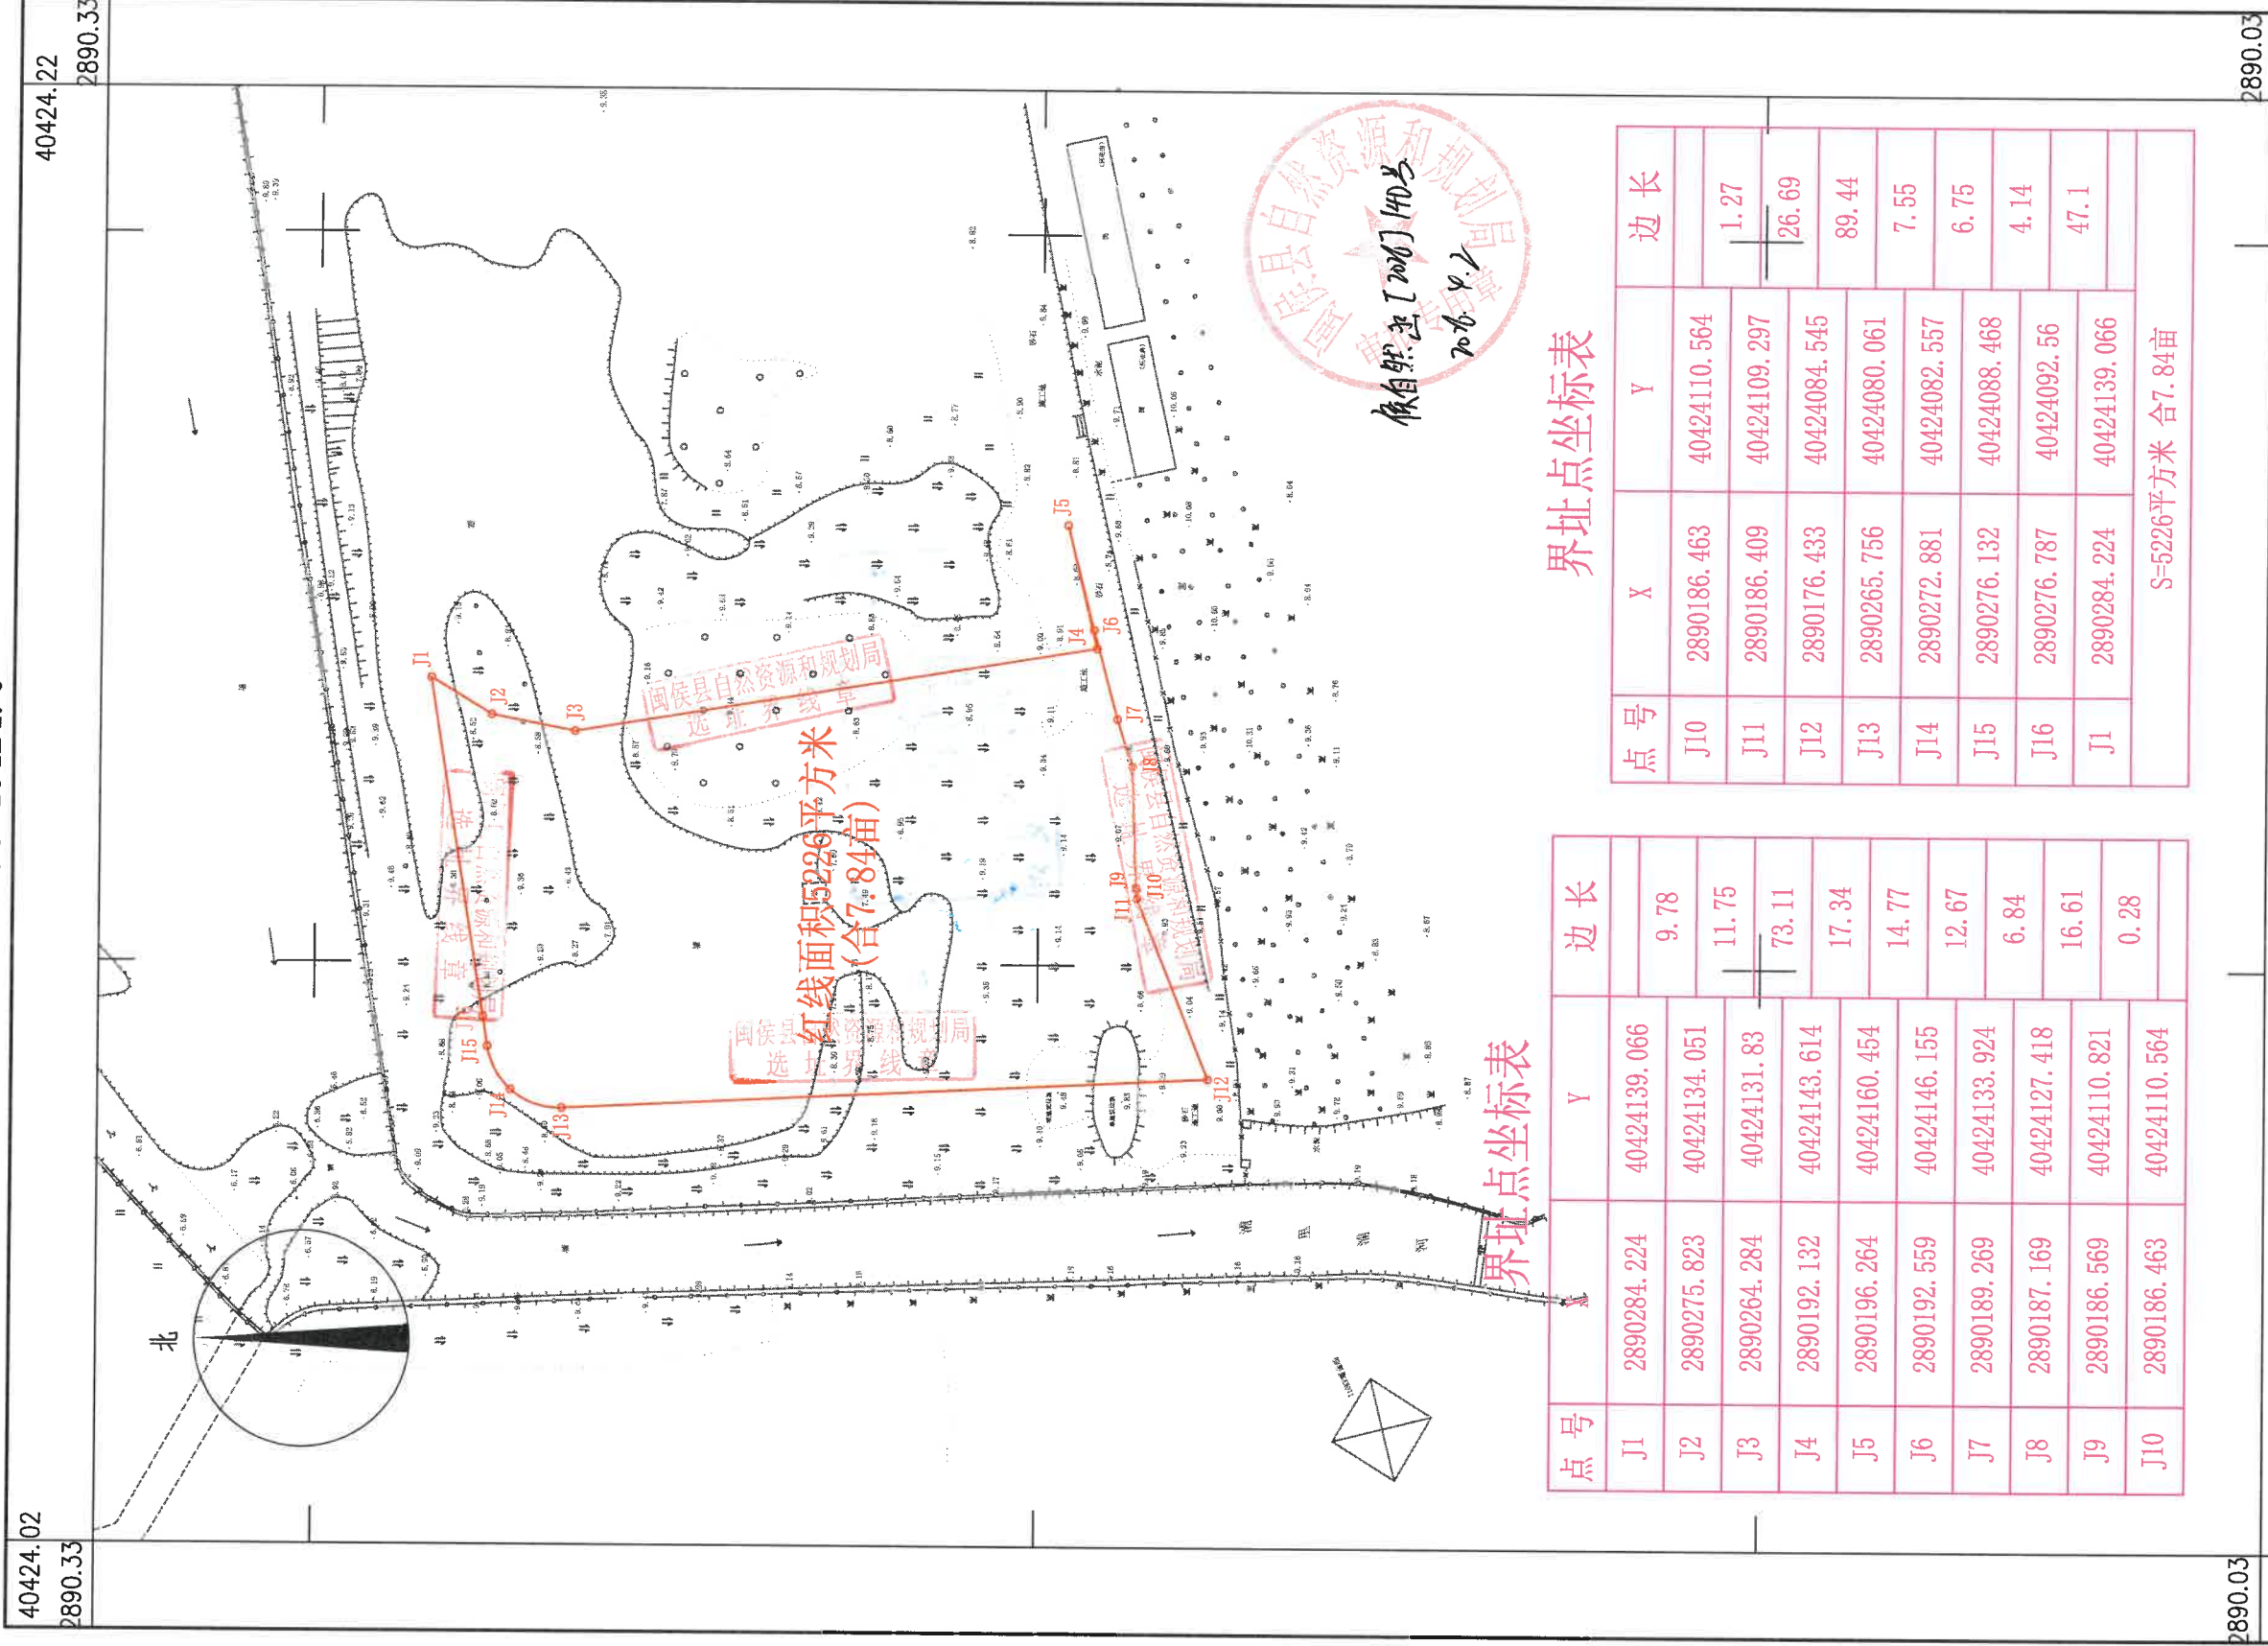

红线面积5226平方米
(合7.84亩)

依自然图[2016]140号
2016.4.2

界址点坐标表

点号	Y	边长
J1	2890284.224	9.78
J2	2890275.823	11.75
J3	2890264.284	73.11
J4	2890192.132	17.34
J5	2890196.264	14.77
J6	2890192.559	12.67
J7	2890189.269	6.84
J8	2890187.169	16.61
J9	2890186.569	0.28
J10	2890186.463	
S=5226平方米		合7.84亩

界址点坐标表

点号	X	Y	边长
J10	2890186.463	40424110.564	1.27
J11	2890186.409	40424109.297	26.69
J12	2890176.433	40424084.545	89.44
J13	2890265.756	40424080.061	7.55
J14	2890272.881	40424082.557	6.75
J15	2890276.132	40424088.468	4.14
J16	2890276.787	40424092.56	47.1
J1	2890284.224	40424139.066	
S=5226平方米		合7.84亩	

40424.02

2890.03

40424.02

2890.33

1:500地形图 (1:1000比例尺打印)

2026年4月全野外数字化采集。
CGCS2000坐标系, 中央子午线120°。
罗零高程系, 等高距为1米。2017版图式。

福州市勘测院有限公司
测量员: 黄高明
测绘员: 林配榕
证号: 闽甲测资字35100075
发证机关: 福建省自然资源厅