


荆溪镇4.36亩物流仓储用地项目红线图

2890.1-40424.6

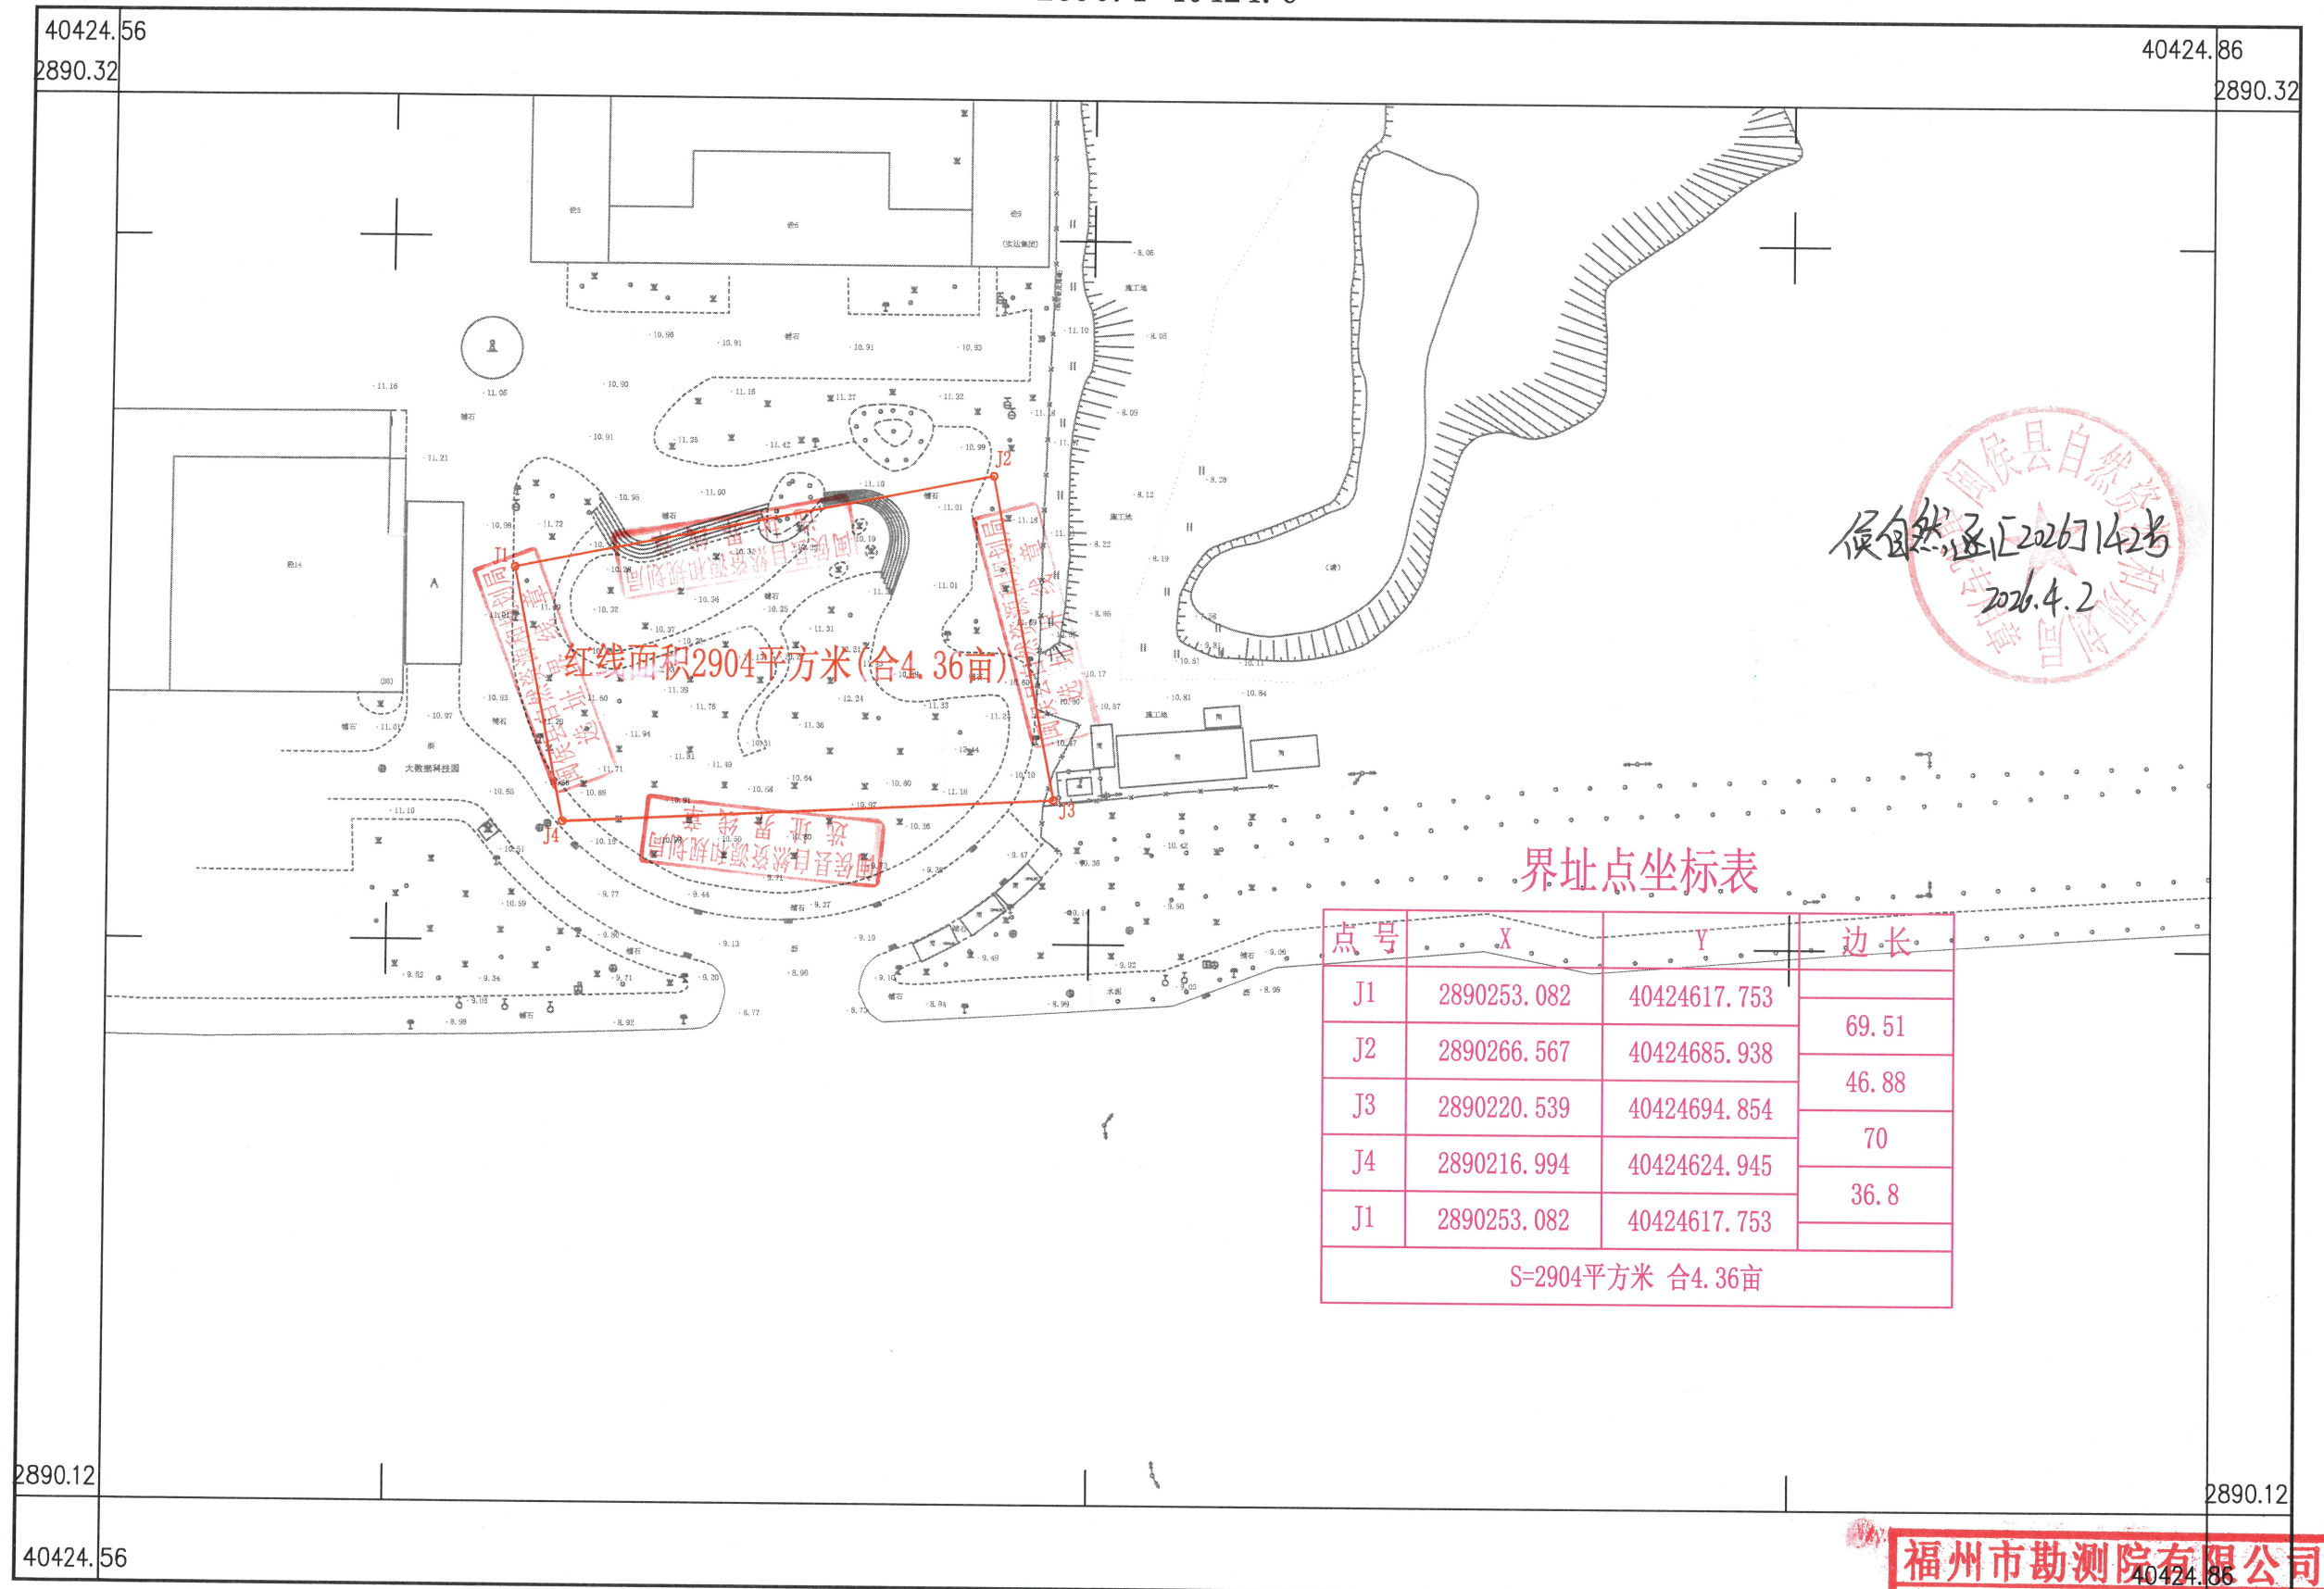

福州市勘测院有限公司

2026年4月全野外数字化采集。
CGCS2000坐标系, 中央子午线120°。
罗零高程系, 等高距为1米。2017版图式。

1:1000

福州市勘测院有限公司
 测绘资质: 甲级 黄高明
 证书编号: 闽测资字[2017]00075
 检查员: 谢长富
 发证机关: 福建省自然资源厅