



大湖乡珍山3号商服用地勘测定界图

2908.9-40401.8

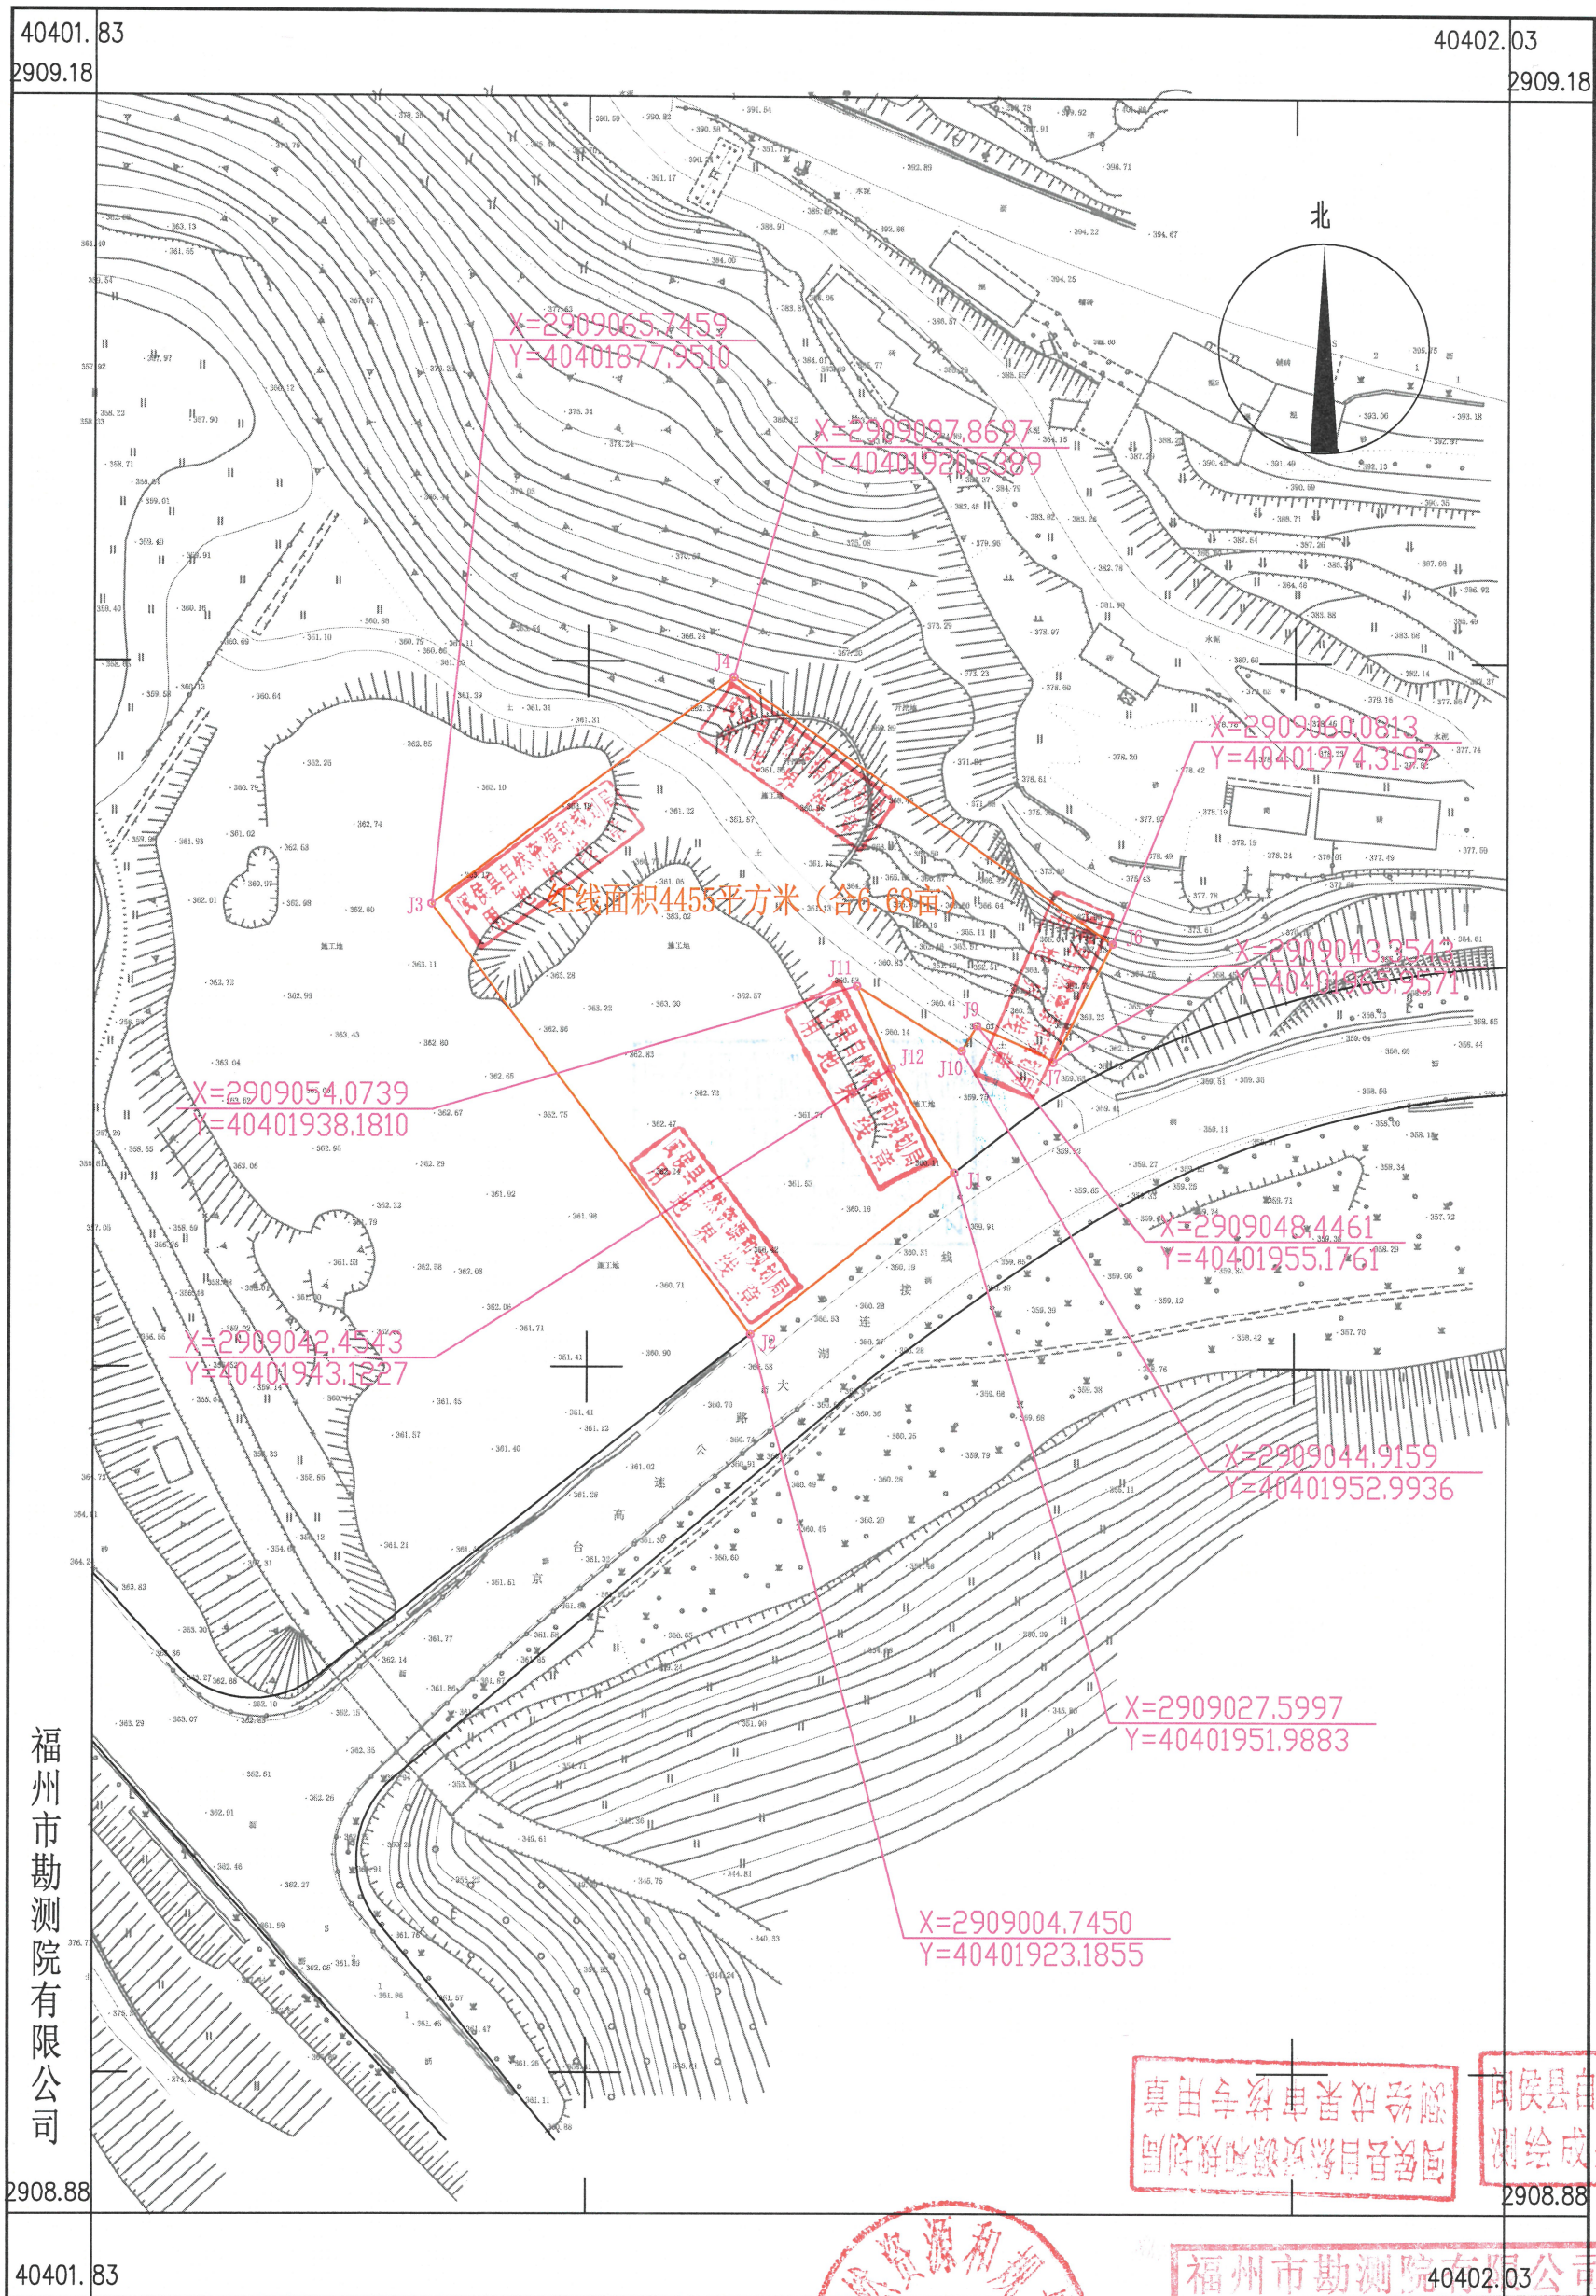

福州市勘测院有限公司

闽侯县自然资源和规划局
测绘成果审核专用章

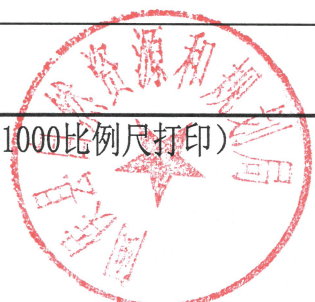

福州市勘测院有限公司
测绘资质：测量员：黄高明
证书编号：00075
检查员：谢长富
发证机关：福建省自然资源厅

2024年4月全野外数字化采集。 1:500地形图 (1:1000比例尺打印)
CGCS2000坐标系, 中央子午线120°。
罗零高程系, 等高距为1米。2017版图式。