


五后溪上游段河道建设工程（防洪排涝工程二标段）选址红线图

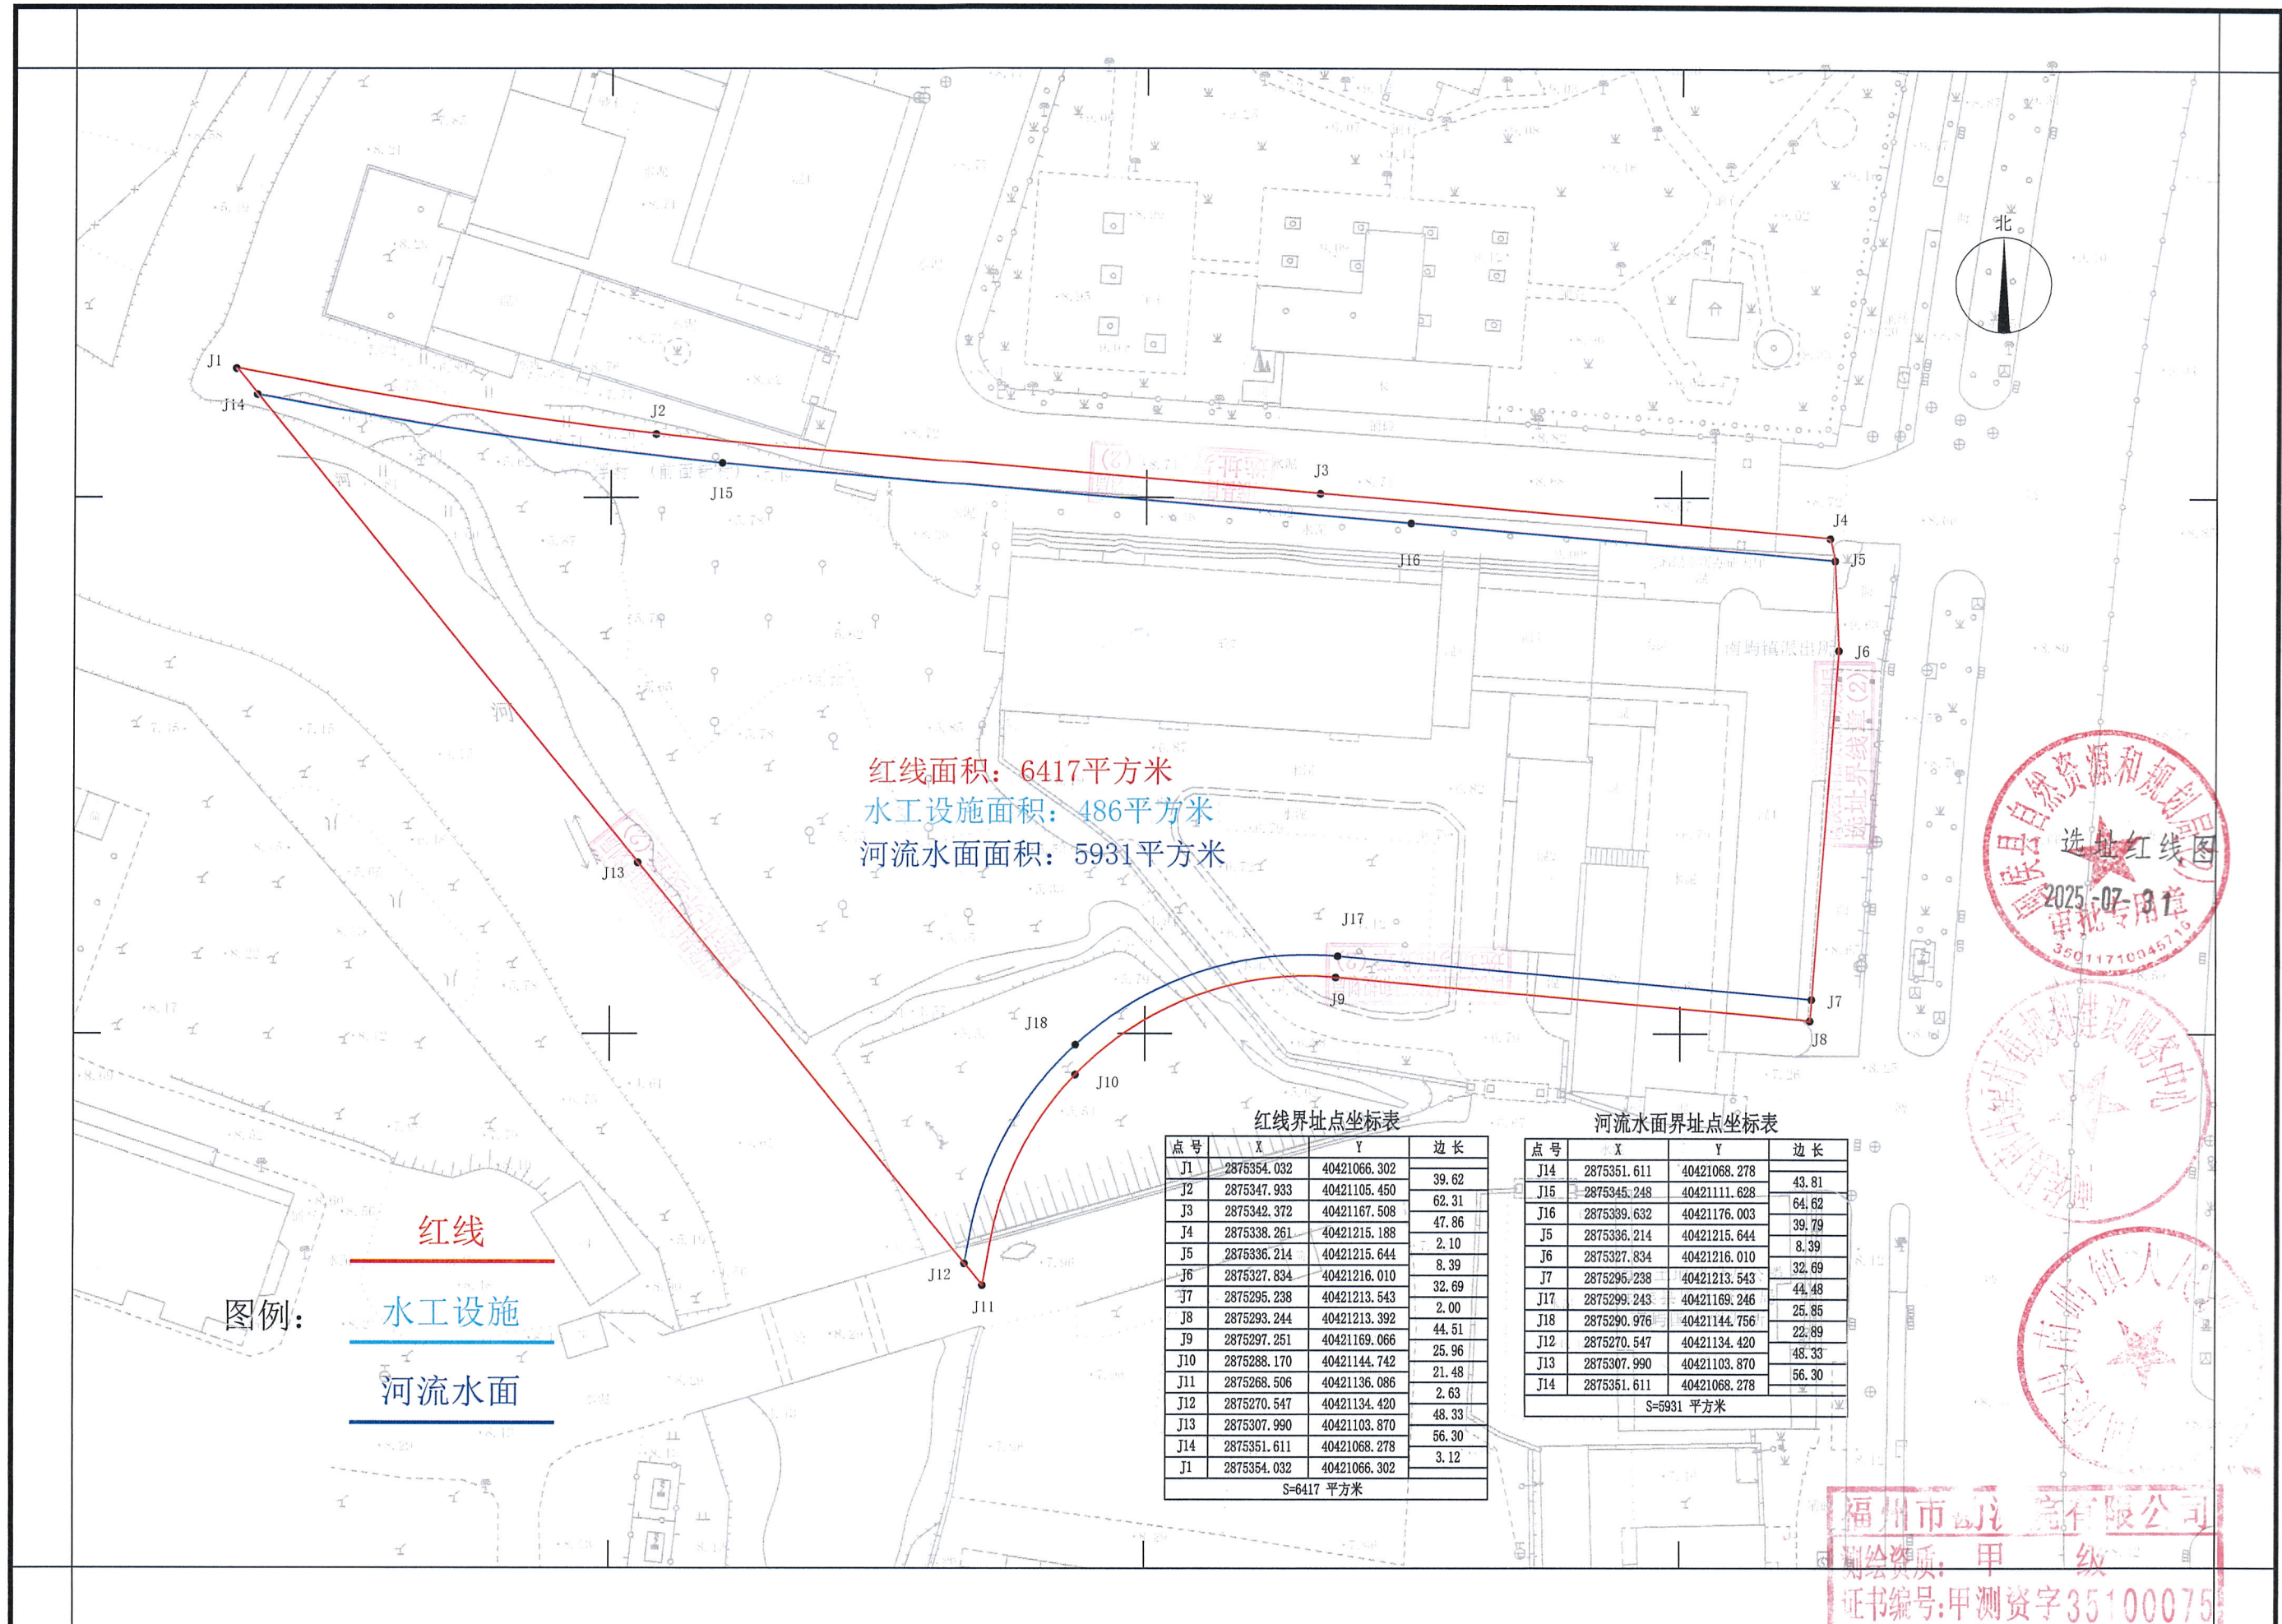

福州市勘测院有限公司

2025年07月全野外数字化采集。
 2000国家大地坐标系。
 罗零高程系。

1:500

测量员：吕贤猛 绘图员：林仙秀 检查员：陈伟

福州市勘测院有限公司
 测绘资质：甲 级
 证书编号：甲测资字35100075