


学园路北侧绿化带（省建科段）环境整治工程红线图

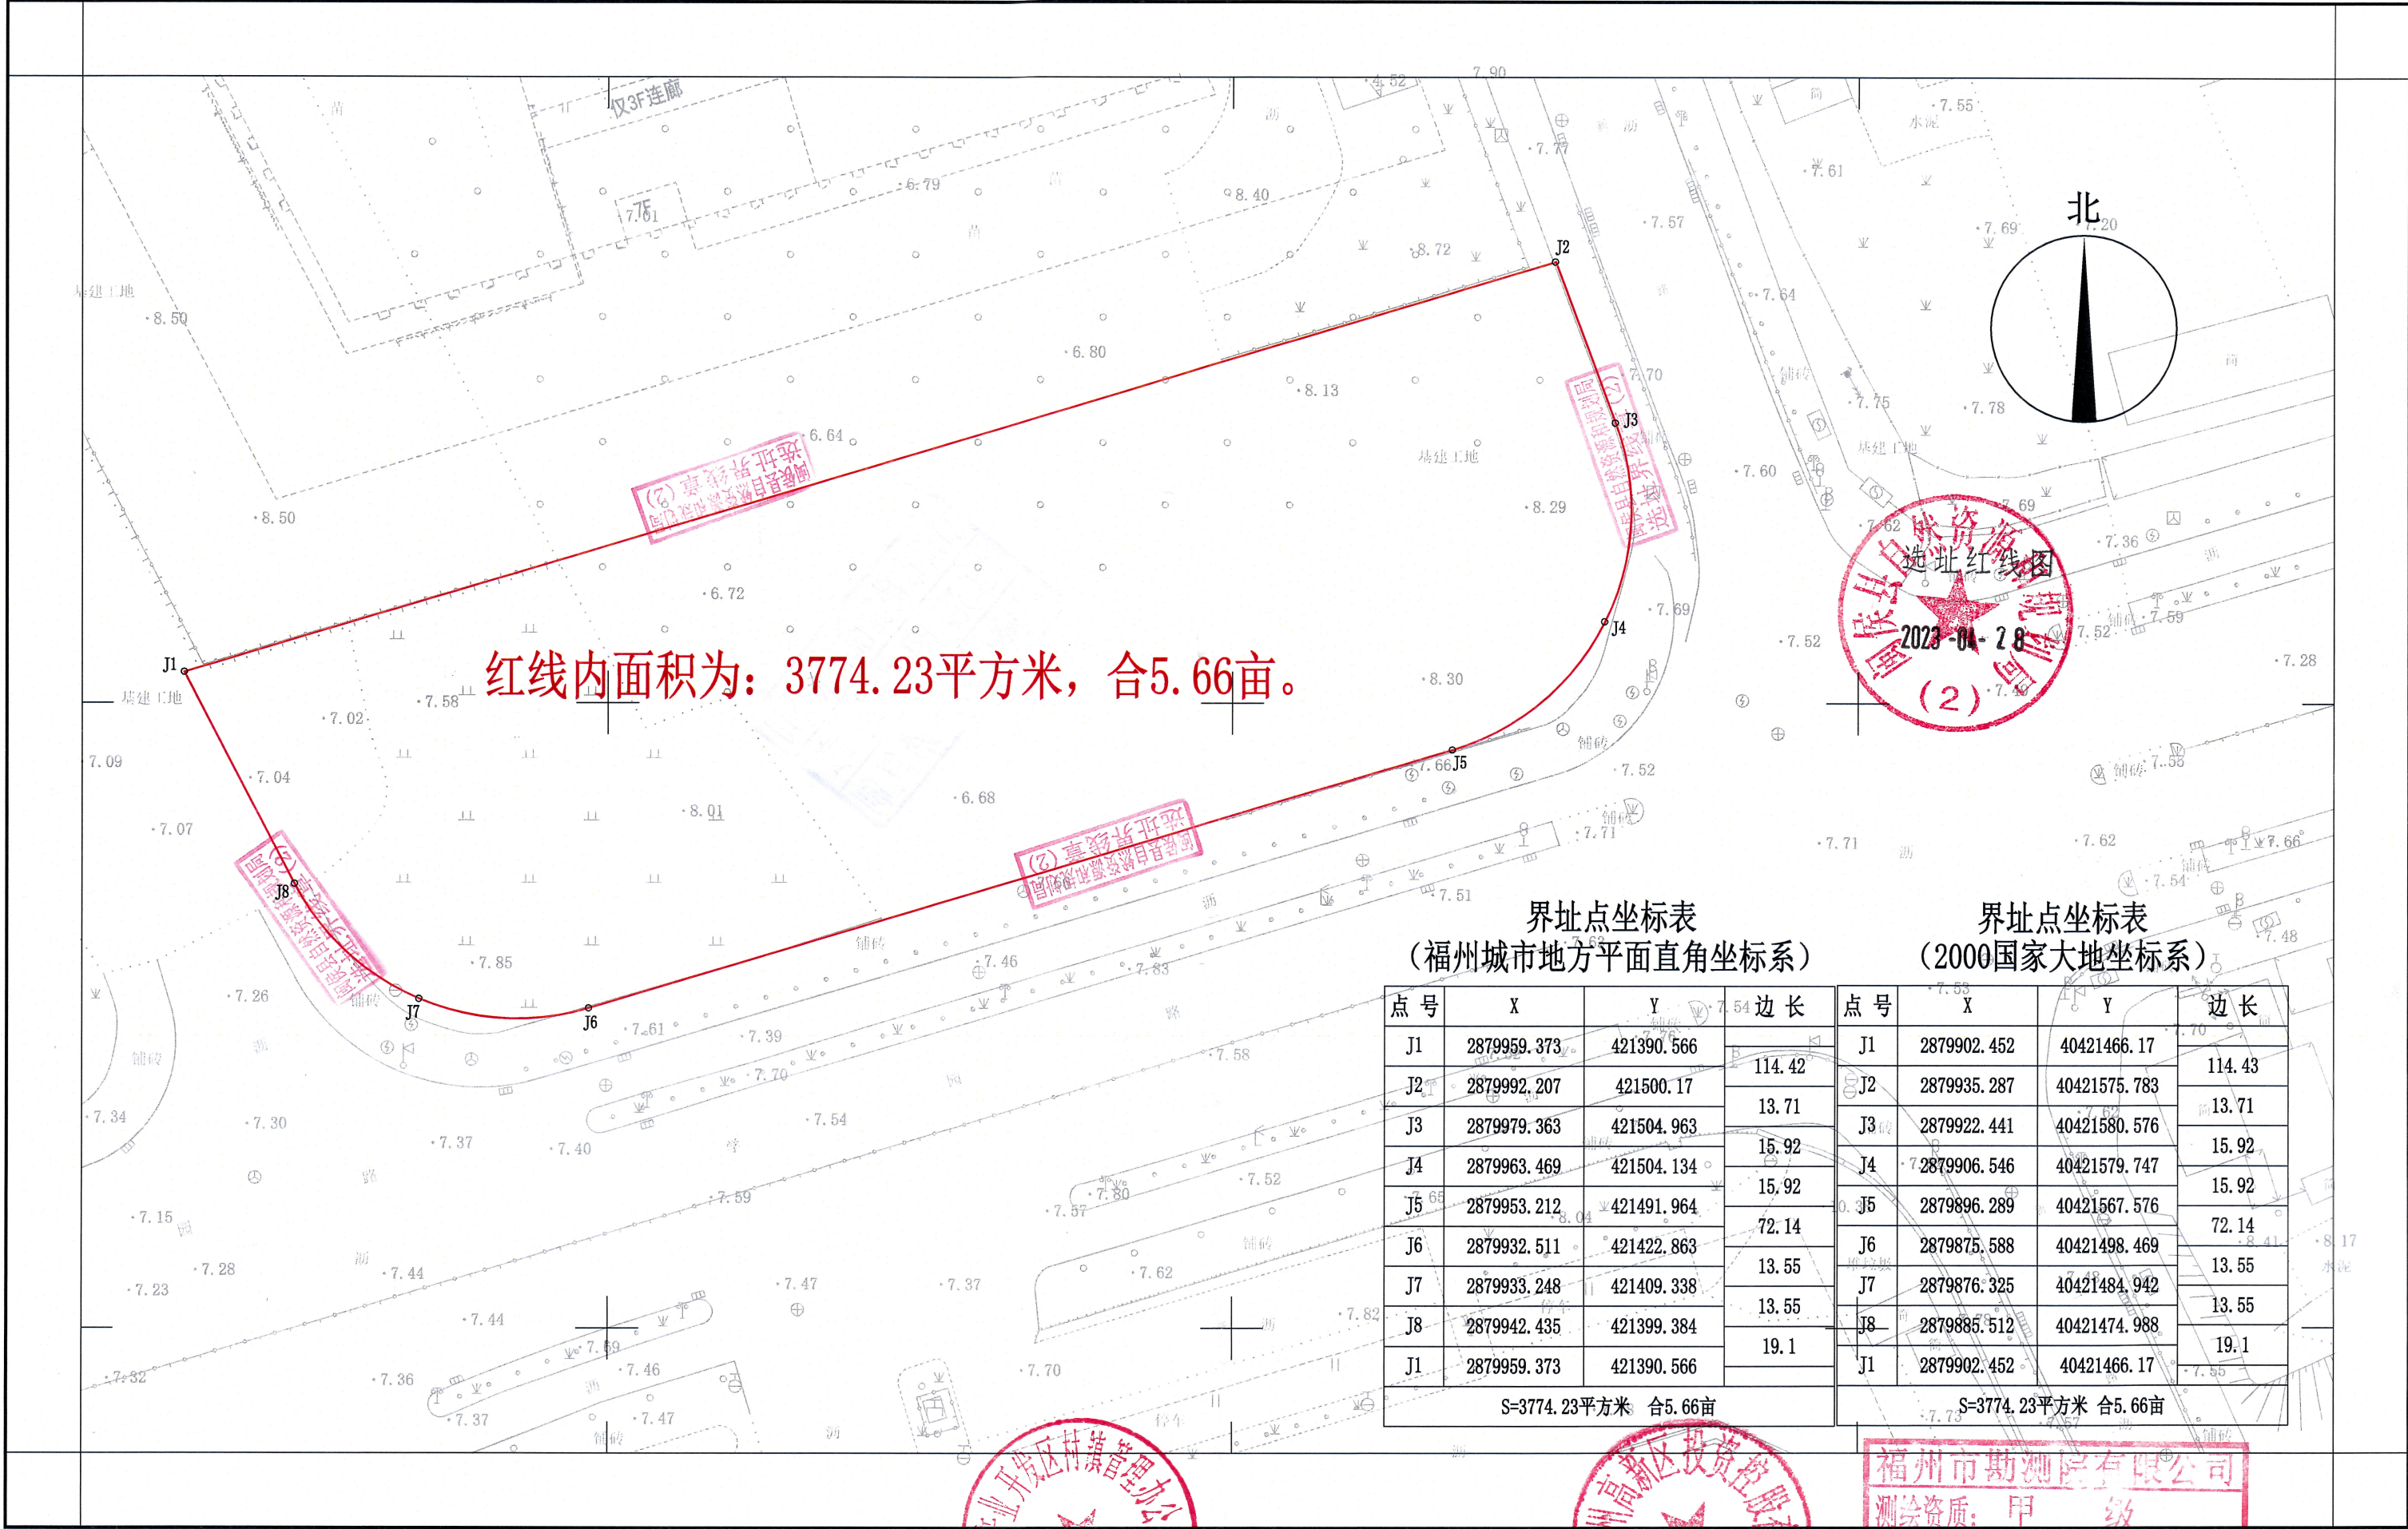

福州市勘测院有限公司

2023年3月全野外数字化采集。
2000国家大地坐标系。
罗零高程系。

1:500

福州市勘测院有限公司
测绘资质：甲 级
证书编号：甲测资字35100275
测量员：谢剑秋
发证机关：福建省自然资源厅
绘图员：林沁鑫
检查员：陈 伟