


榕洲路贯通工程项目红线图 2893.4-40414.2

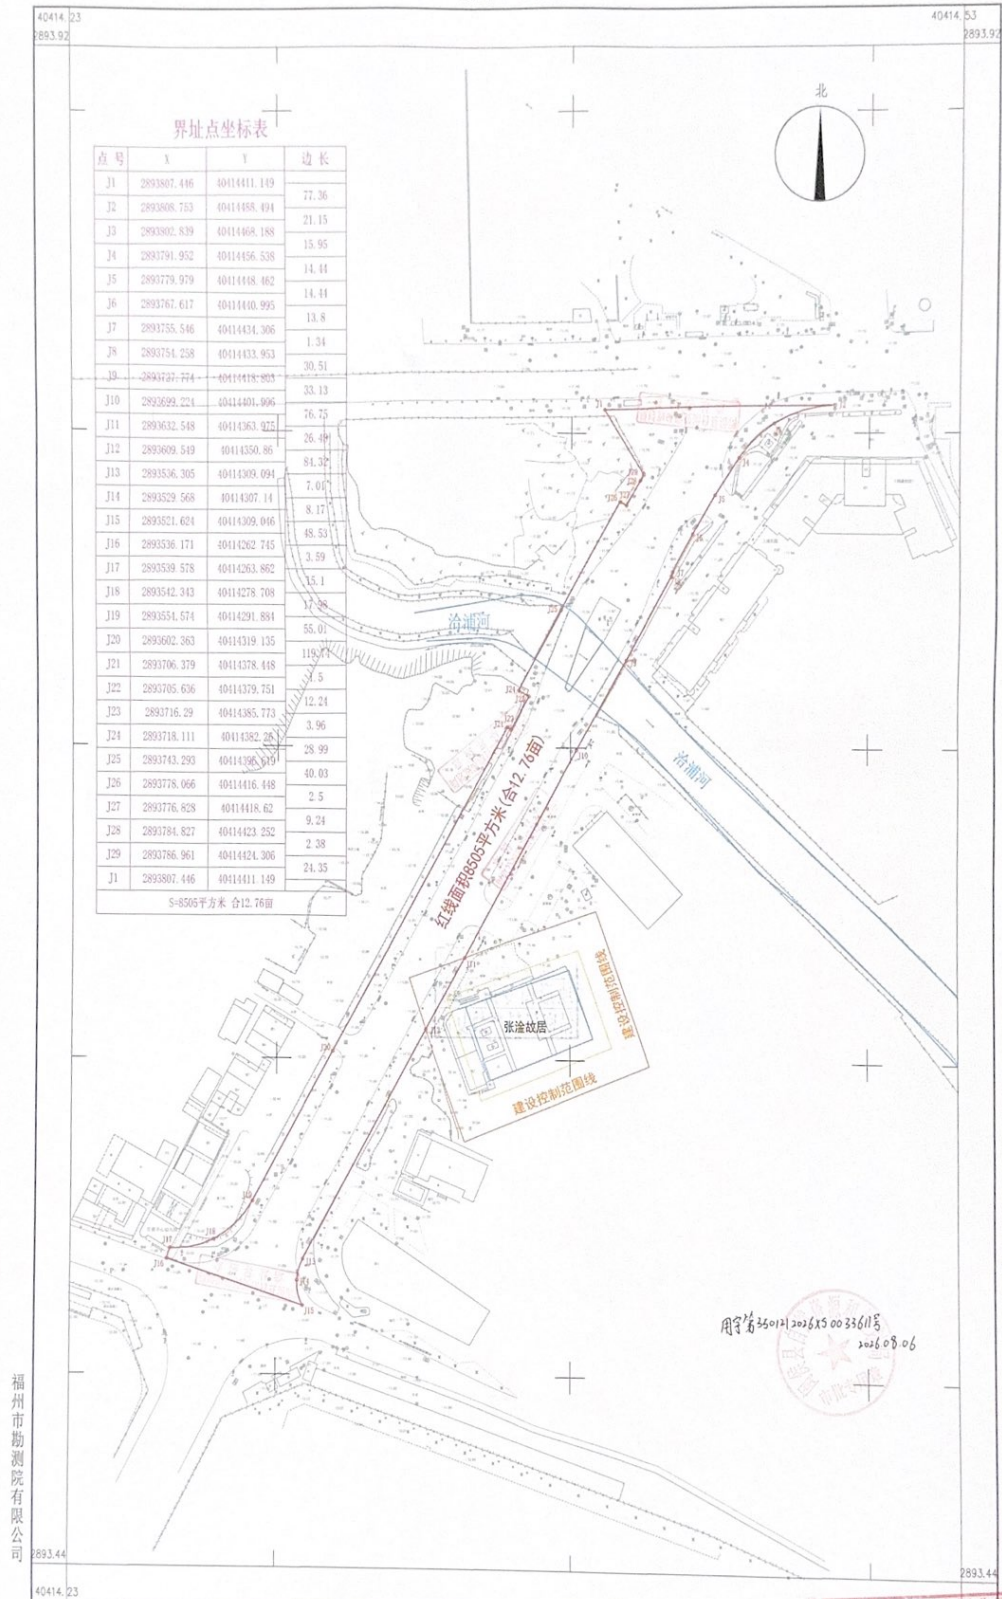

2026年7月全野外数字化采集。
CGCS2000坐标系, 中央子午线120°。
罗零高程系, 等高距为1米。2017版图式。

1:500地形图 (1:1000比例尺打印)

福州市勘测院有限公司
测绘资质: 陈兆勇
证书编号: 林晓梅 00075
检查员: 谢长海
发证机关: 福建省自然资源厅