


青園产业园文竹路道路工程项目红线图
2864.5-40437.4

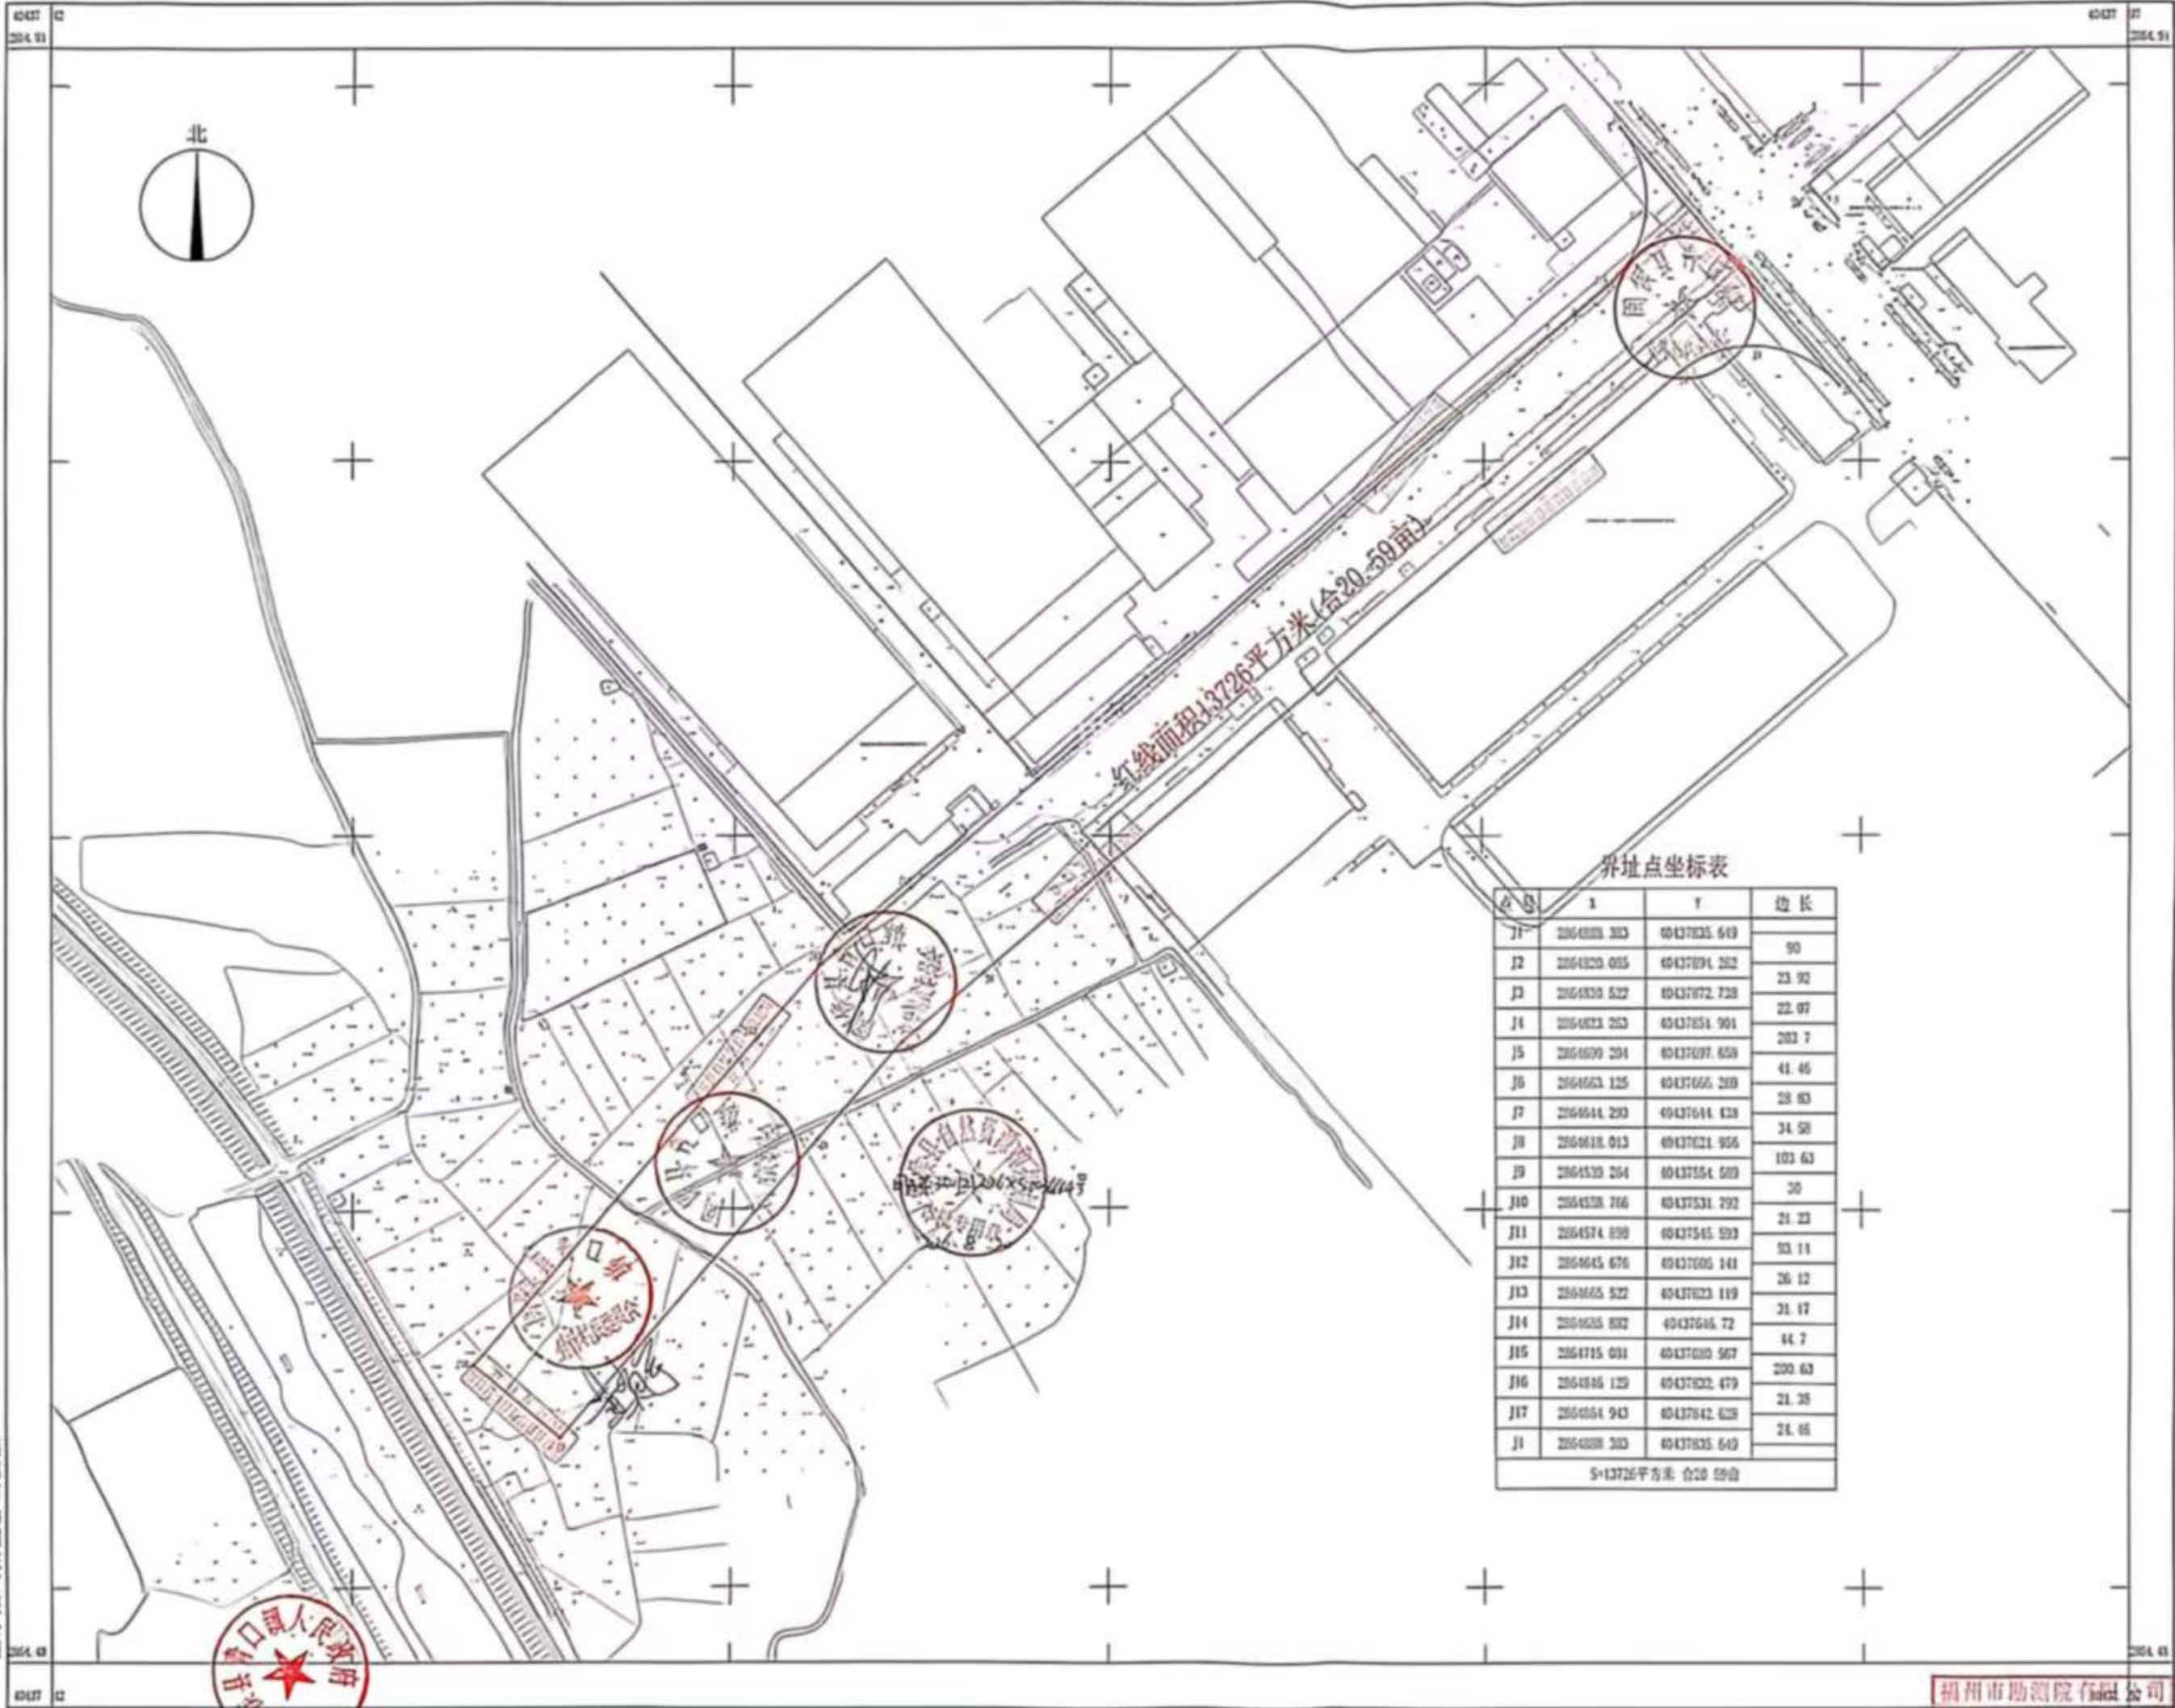

界址点坐标表

点号	X	Y	边长
J1	2864883.303	40437835.649	90
J2	2864820.085	40437894.262	23.92
J3	2864830.522	40437872.728	22.97
J4	2864823.263	40437854.901	203.7
J5	2864809.294	40437897.659	41.46
J6	2864663.125	40437666.289	28.83
J7	2864644.293	40437644.438	34.58
J8	2864618.013	40437621.956	103.63
J9	2864539.264	40437564.589	30
J10	2864538.766	40437531.792	21.23
J11	2864574.898	40437545.593	93.14
J12	2864645.676	40437606.141	26.12
J13	2864665.522	40437623.119	31.17
J14	2864635.892	40437646.72	44.7
J15	2864715.031	40437680.567	200.63
J16	2864846.129	40437832.479	21.38
J17	2864864.943	40437842.628	21.46
J1	2864883.303	40437835.649	
S=43726平方米 合20.59亩			

福州市勘测院有限公司

2023年6月全野外数字化测图
CGCS2000坐标系, 中央子午线116°
罗零高程系, 等高距为1米, 2017版图式。

1:500地形图 (1:1000比例尺打印)

福州市勘测院有限公司
测绘资质: 测量员: 黄政明
注册编号: 075
检查员: 潘长清
发证机关: 福建省自然资源厅