


大湖乡雪峰水厂供水工程红线图
2921.8-40405.1

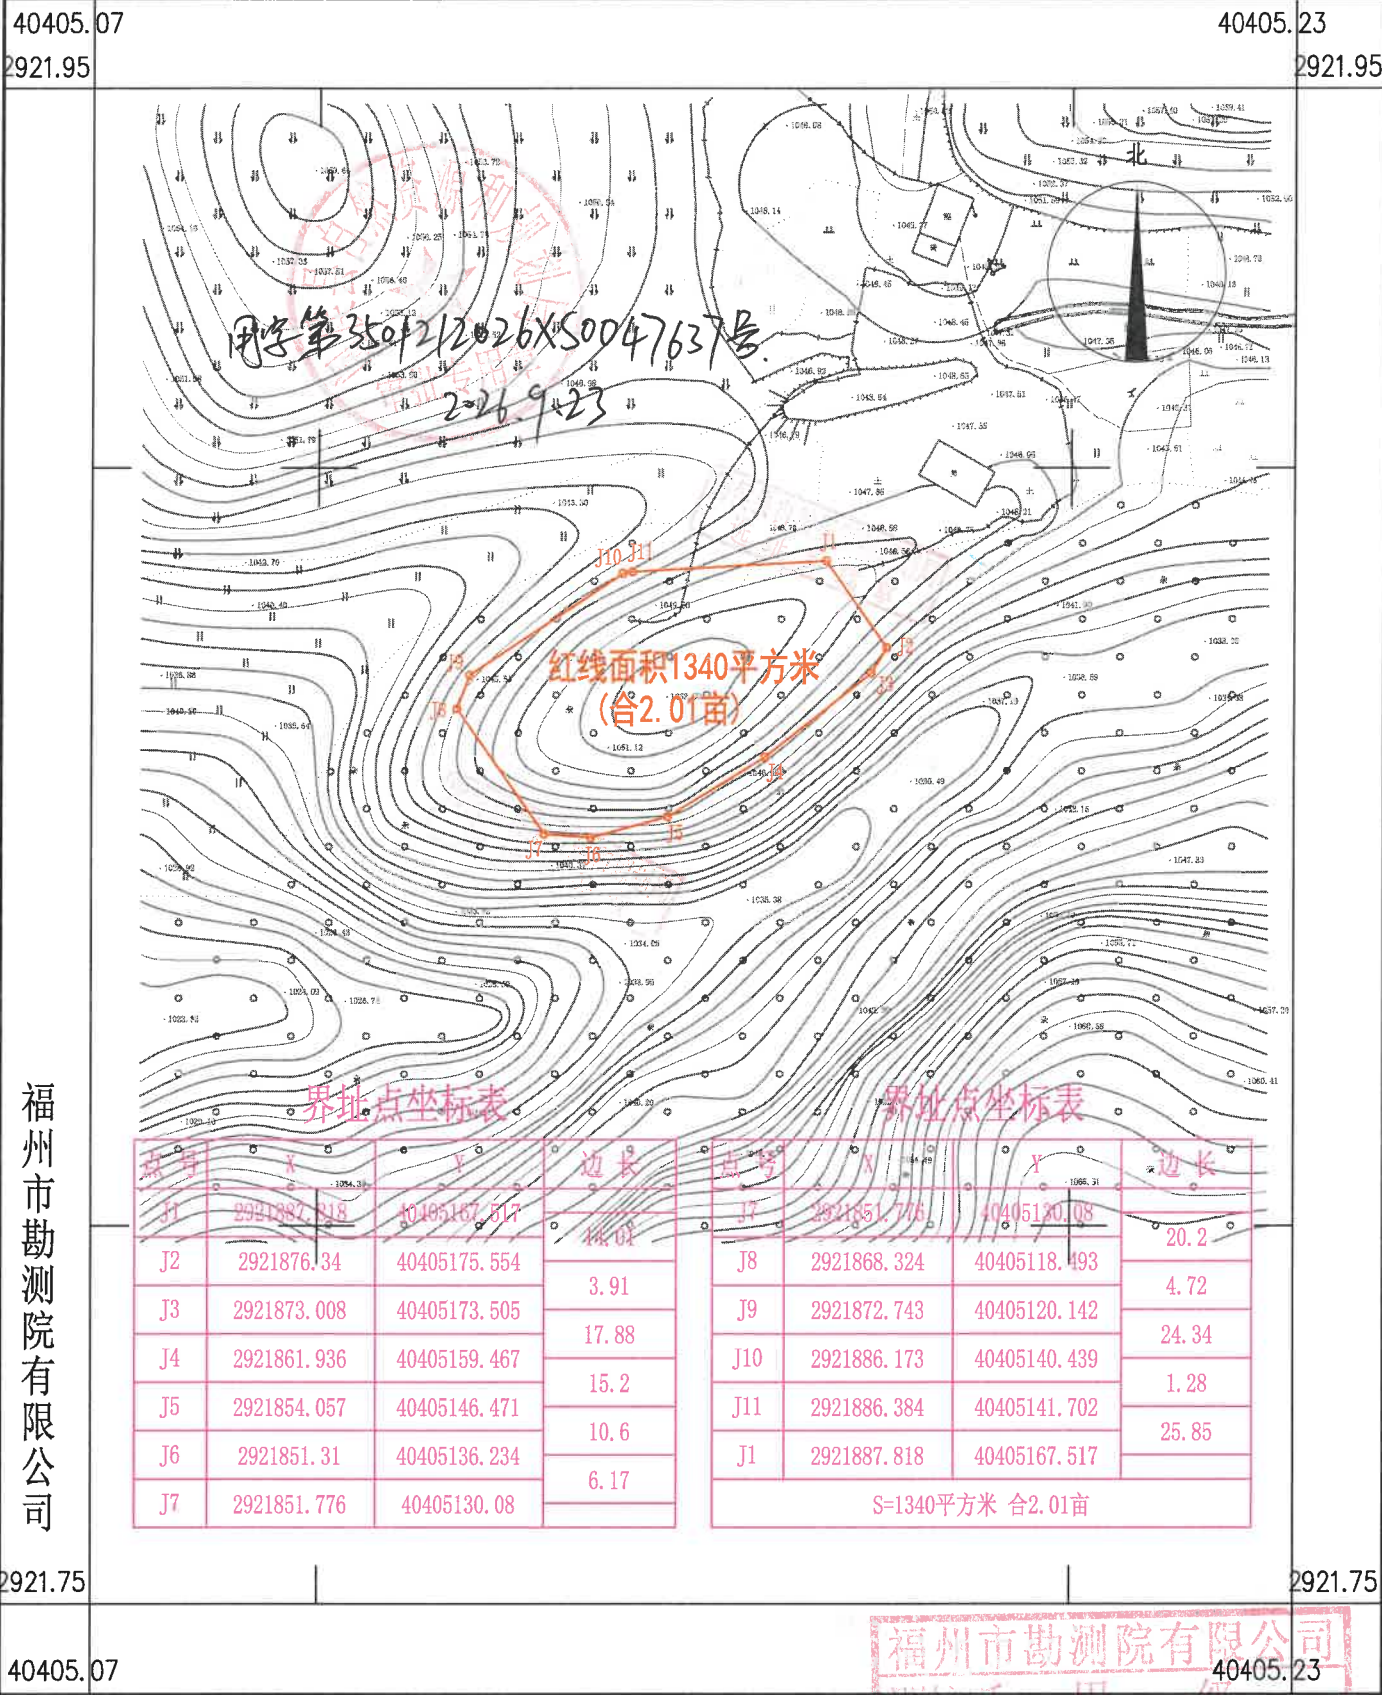

2024年11月全野外数字化采集。
CGCS2000坐标系，中央子午线120°。
罗零高程系，等高距为1米。2017版图式。

1:500地形图 (1:1000比例尺打印)

福州市勘测院有限公司
测量员：黄高明
绘图员：林配榕
检查员：谢长富
证书编号：甲测字第575号
发证机关：福建省自然资源厅