04

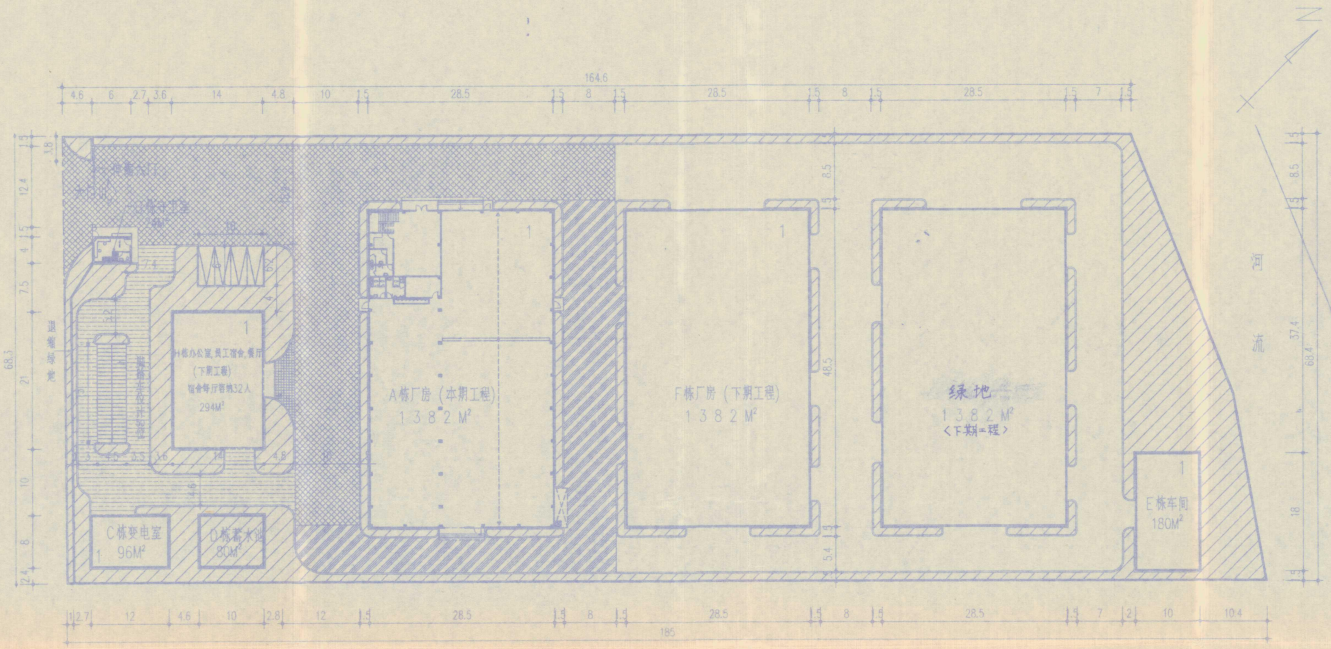


A级道路
180mmPC 250mm碎石级配

B级道路
150mmPC 150mm 碎石级配

C级道路
100mmPC

## 总平面规划图

1:500

技术经济指标

| | | |
|---|---|---|
| A栋 1382M² | F栋 1382M² | 用地面积： 12077M² |
| B栋： 24M² | | 总建筑面积： 3576M² |
| C栋： 96M² | H栋： 294M² | 建筑占地面积： 3438M² |
| D栋： 80M² | | 建筑密度： 28.5% |
| E栋： 180M² | | 容积率： 0.296 |
| 本期工程合计： 1762M² | 下期工程合计： 3058M² | 绿地面积： 3506.32M² |
| | | 绿地率： 29.1% |

福建经福建筑设计工程有限公司
证号1311022 资格 乙级
主营 建筑 兼营 无
福建省建设委员会(96)制

福建经福建筑设计工程有限公司

| | | | |
|---|---|---|---|
| 工程负责人 | | 校对 | |
| 设计 | | 审核 | |
| 制图 | | 审定 | |
| 专业负责人 | | 电脑制图 | |

工程 福建省南平日化工业区厂房新建工程

图名 总平面规划图

| | |
|---|---|
| 设计编号 | 96108-3 |
| 图别 | 总平 |
| 图号 | |
| 日期 | 96.8 |