
图例

- 防火玻璃天窗（注：采用钢化夹胶安全玻璃）
- 大片玻璃天窗
- 专业要做天窗（注：天窗大小由主要调整，不同大楼板，具备不动声响或者现场安装）
- 金属框型铝条
- 亚铝框型铝条

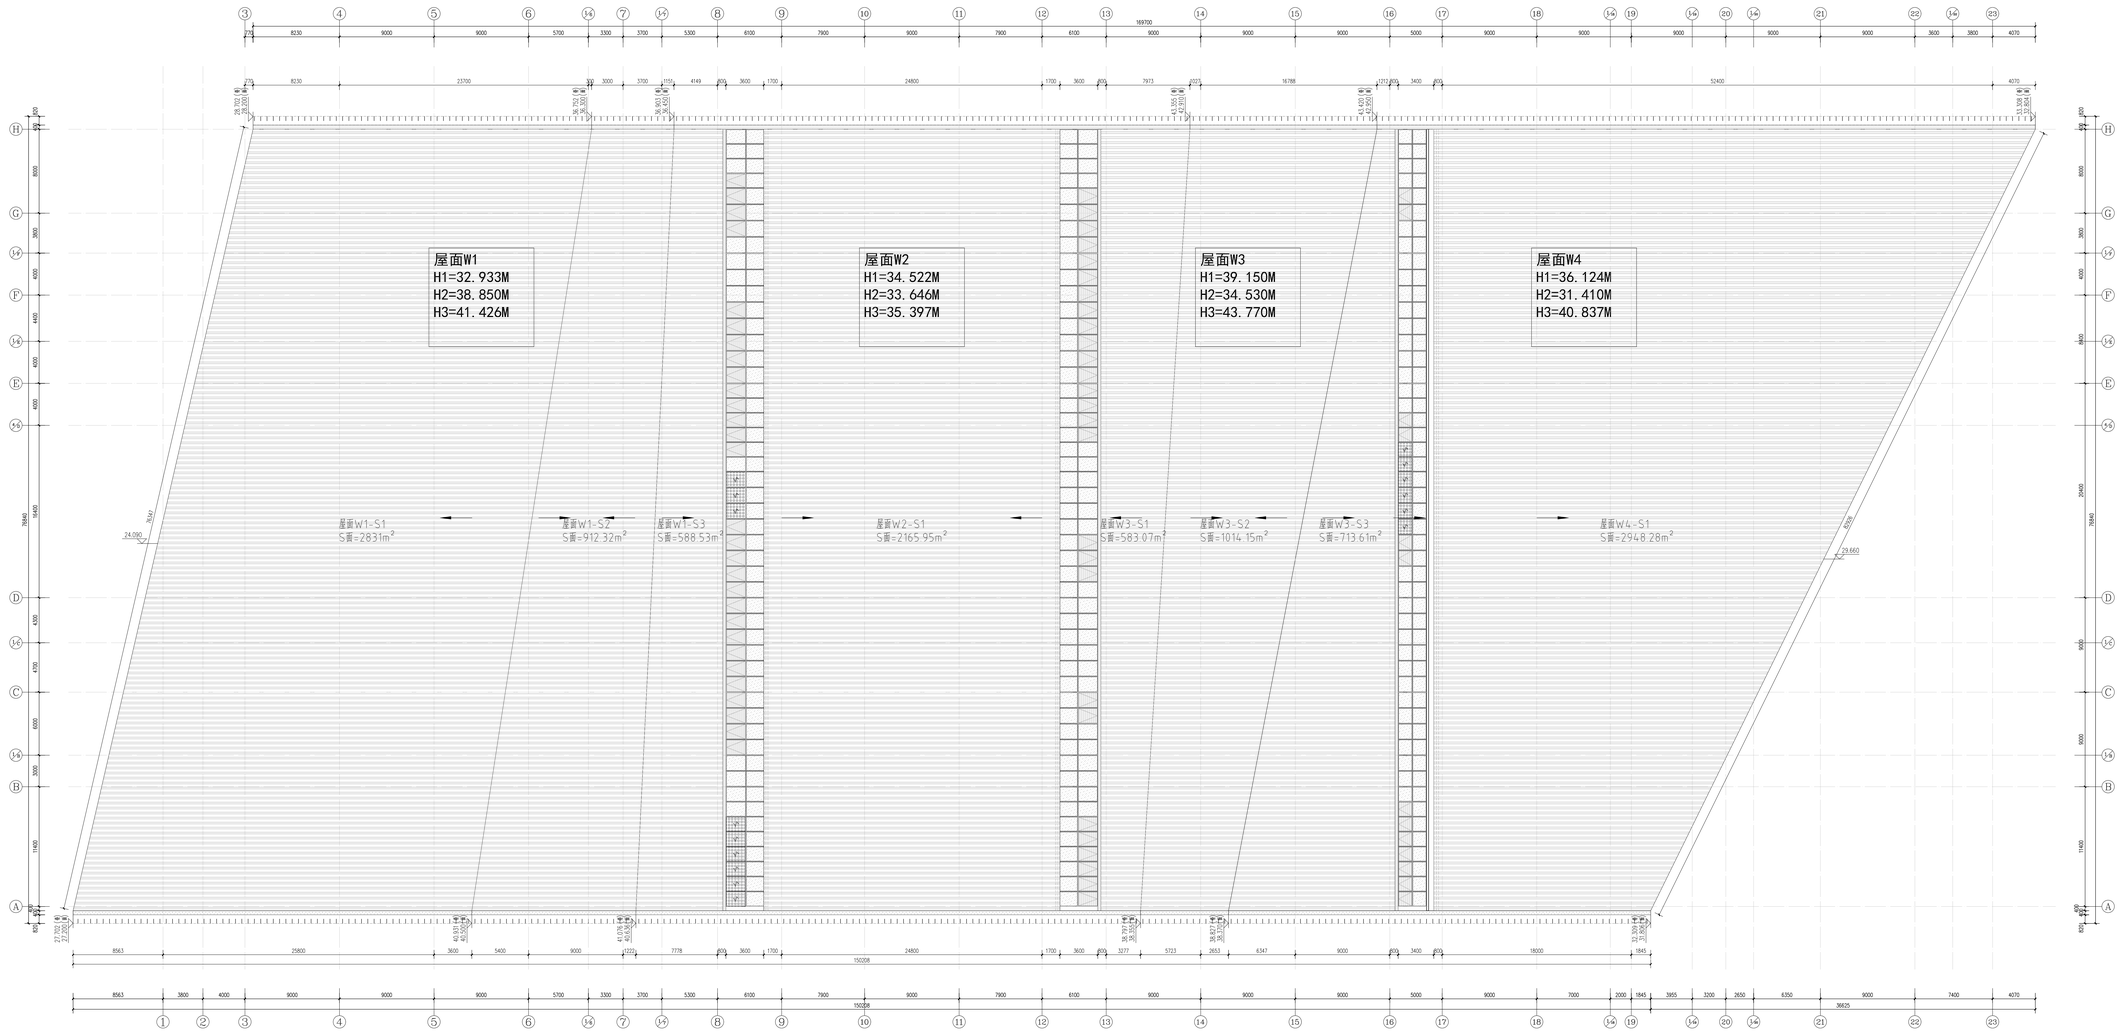

版次	变更日期	摘要
1		

项目经理	陈真	
审 定		
方案创作人		
工程负责人	陈真	
专业负责人	陈真	
审 核	龚军	
校 对	陈真	
设 计	唐瑀	
制 图	唐瑀	

工程编号	2021010128-1
图 别	建施
图 号	F-8
日 期	2021.03

单位名称：福建省建筑设计研究院有限公司

施工图审查批准单位：

施工图审查批准书证号：

限纸专用章：

注册建筑师执业章：

注册工程师执业章：

修改内容：

工程名称：福建美术馆

建设单位：福建省美术馆