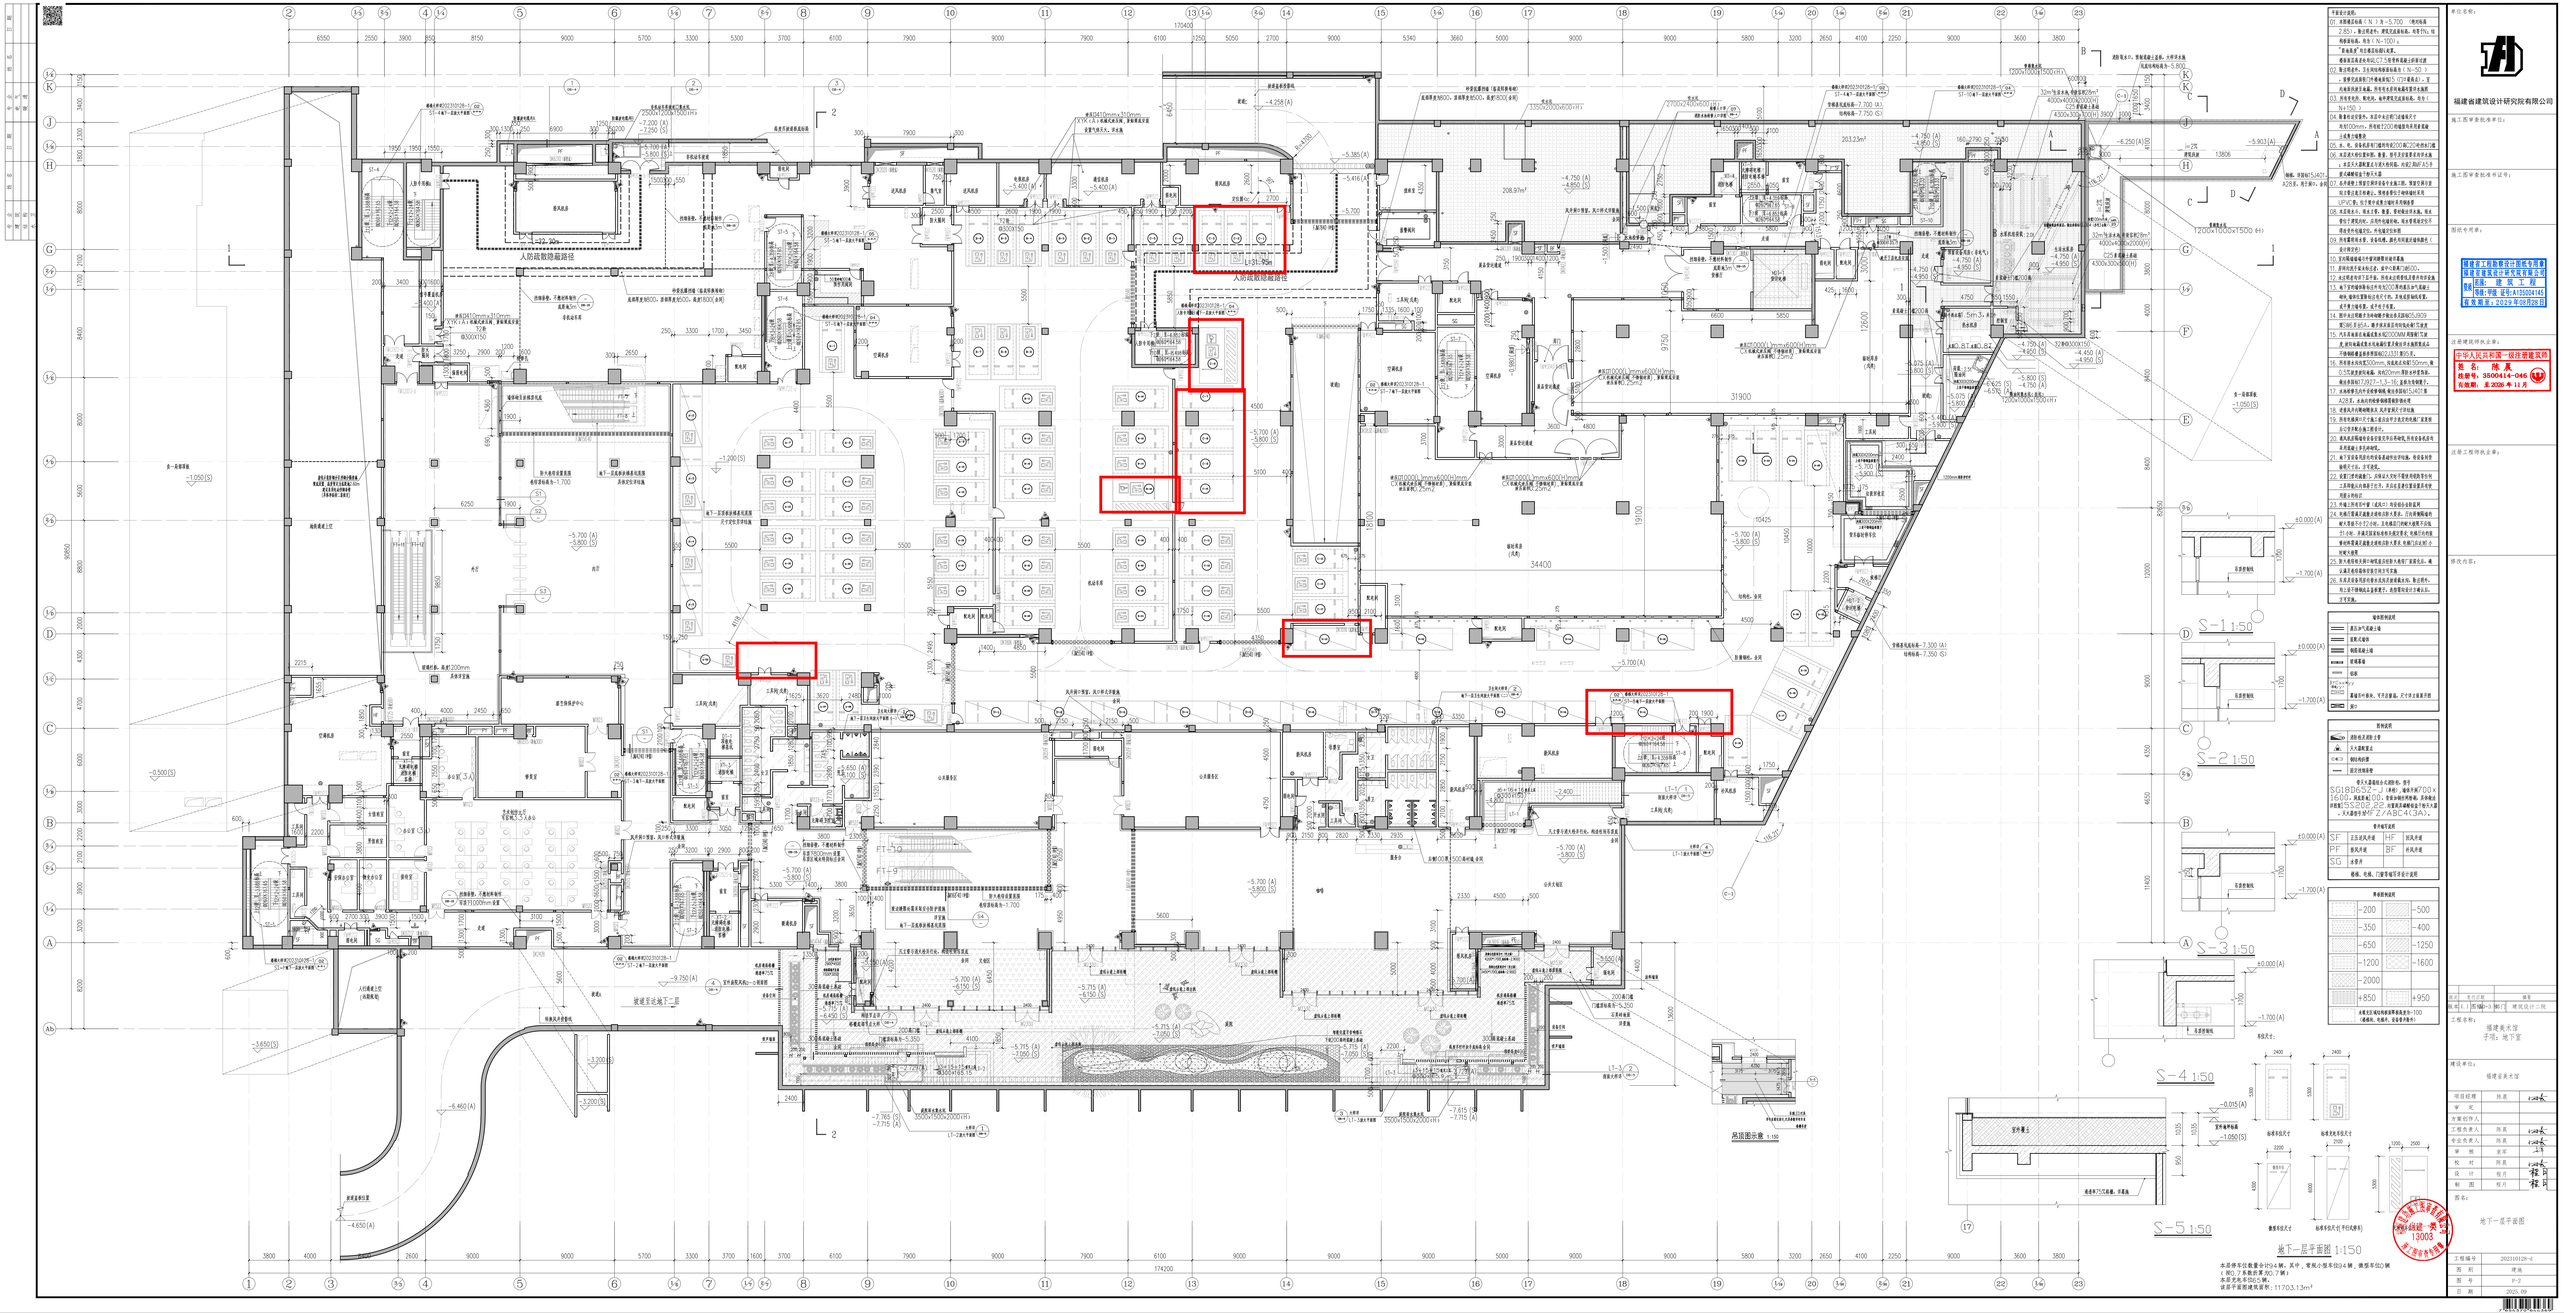


福建省建筑设计研究院有限公司

施工图审查机构单位：

施工图审查批准证号：

现场专用章：
福建省工程勘察设计院有限公司
电话：建筑工程
批准号：350014-046
有效期：2029年08月28日

注册建筑师执业章：
中华人民共和国一级注册建筑师
姓名：陈昊
批准号：3500144046
有效期：至2026年11月

注册工程师执业章：

修改内容：

版次	变更内容	修改
施-01	初稿	建筑设计二院

工程名称：

福建美术馆
子项：地下室

建设单位：

福建省美术馆

项目经理	陈昊	
审　定		
方案创作人		
工程负责人	陈昊	
专业负责人	陈昊	
审　核	吴军	
校　对	陈昊	
设　计	程月	
制　图	程月	

图名：

地下一层平面图

工程编号	2021010128-d
图　别	建施
图　号	S-2
日　期	2025.06