

福州地区大学科技园用地红线


1338244.73 m²

254675.47 m²

教学区用地红线

福州大学（旗山校区）教学区用地指标

序号	项目	数值	备注
1	用地总面积	159.29 hm ²	1592920.20 m ²
	教学区用地面积	1338244.73 m ²	
其中	福州地区大学科技园用地面积	254675.47 m ²	

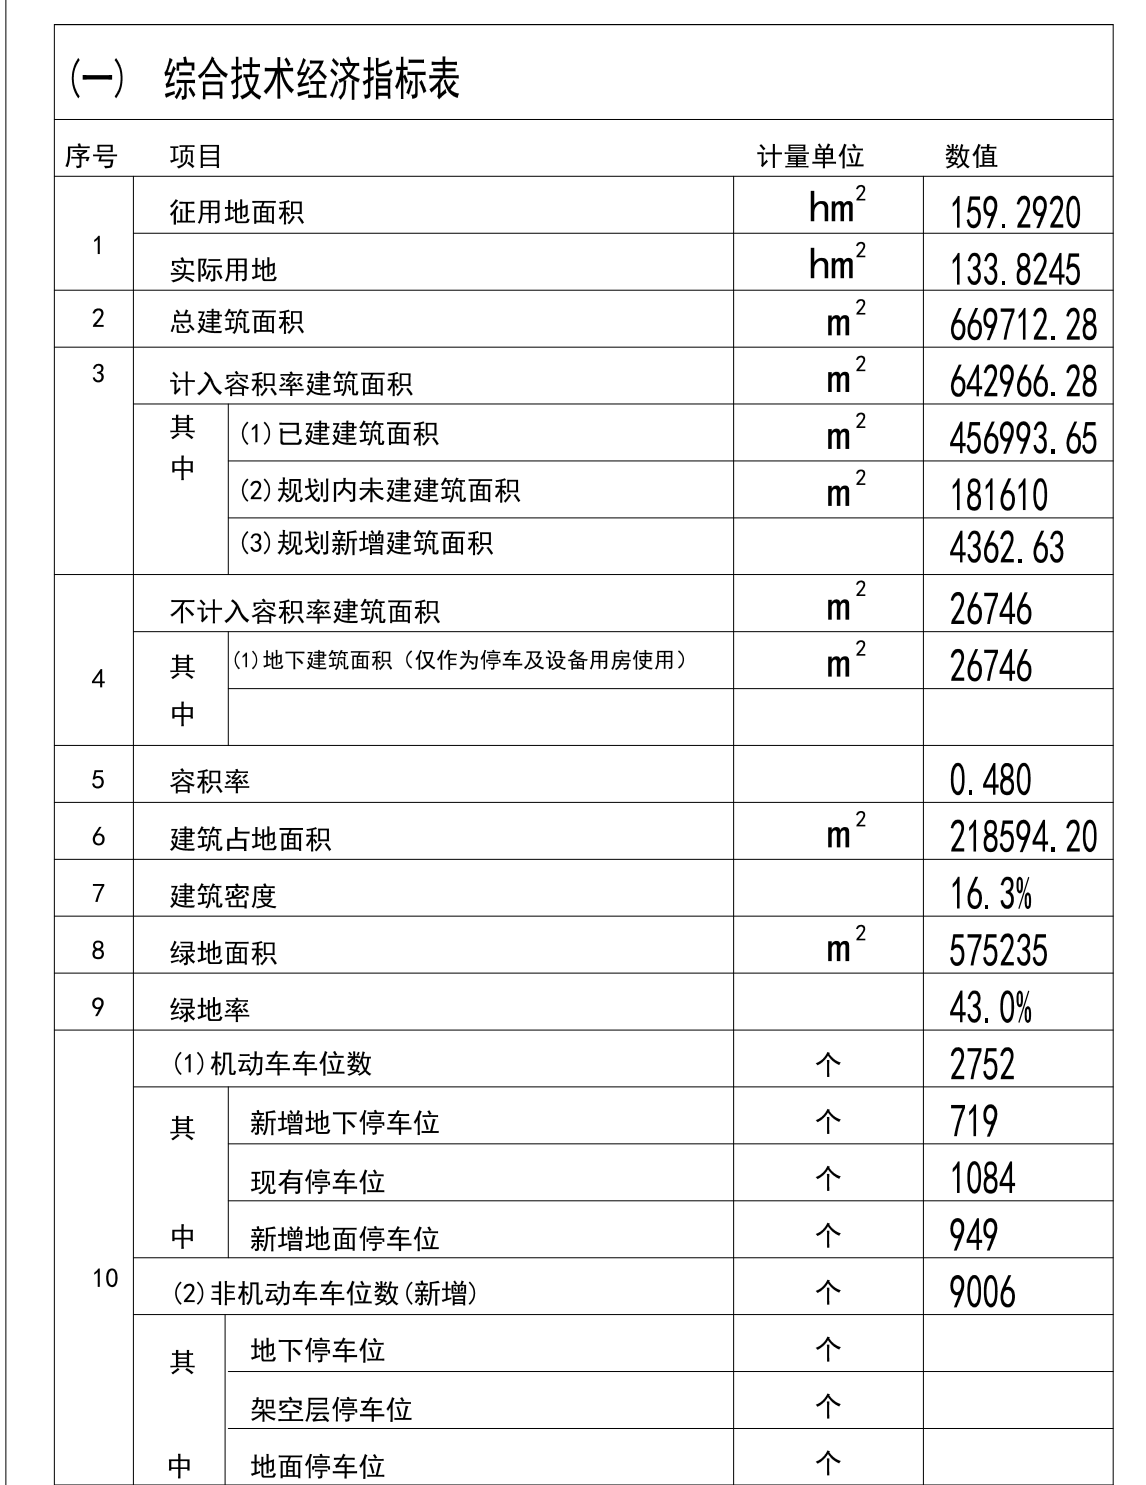

注：1、其中机械、电气实训室中有7296㎡后期新建翻新建设。

(二) 校区停车计算(新增):

机动车停车位共: $157500/1000 \times 6.2412110/100 \times 3 = 1668$ 辆

非机动车停车位共: $157500/1004 \times 1000/100 \times 241110/14110/100 \times 5 = 900$ 辆

注：1、表1配置指标为建设项目应配置的停车位最低指标，弹性指标和相应的说明进行控制。

2、停车场地面积：小型汽车按每车位250㎡计算，自行车按每车位1.50㎡计算；停车库建筑面积：小型汽车按每车位500㎡计算，自行车每车位1.80㎡计算。

3、该建设项目应设置配建非机动车库面积可按大车停车面积折算成机动车均按泊位，但折算比例不超过非机动车后库面积的95%。

序号	项目	计量单位	计容建筑面积	备注(地下室)
1	紫金矿业学院教研楼改扩建工程	m ²	3300	
2	石油化学学院教研楼改扩建工程	m ²	1062.63	
	总计	m ²	4362.63	

注：1、紫金矿业学院教研楼改扩建工程新增部分为原建筑二层部分增加三层扩建为五层，对应增加面积为3300平方米。

2、石油化学学院教研楼改扩建工程新增部分为15.00米宽的大堂工程实验室，扩建分隔为四间，对应增加面积1062.63平方米。



A horizontal timeline with a scale from 0 to 60. An arrow points to the number 51.