
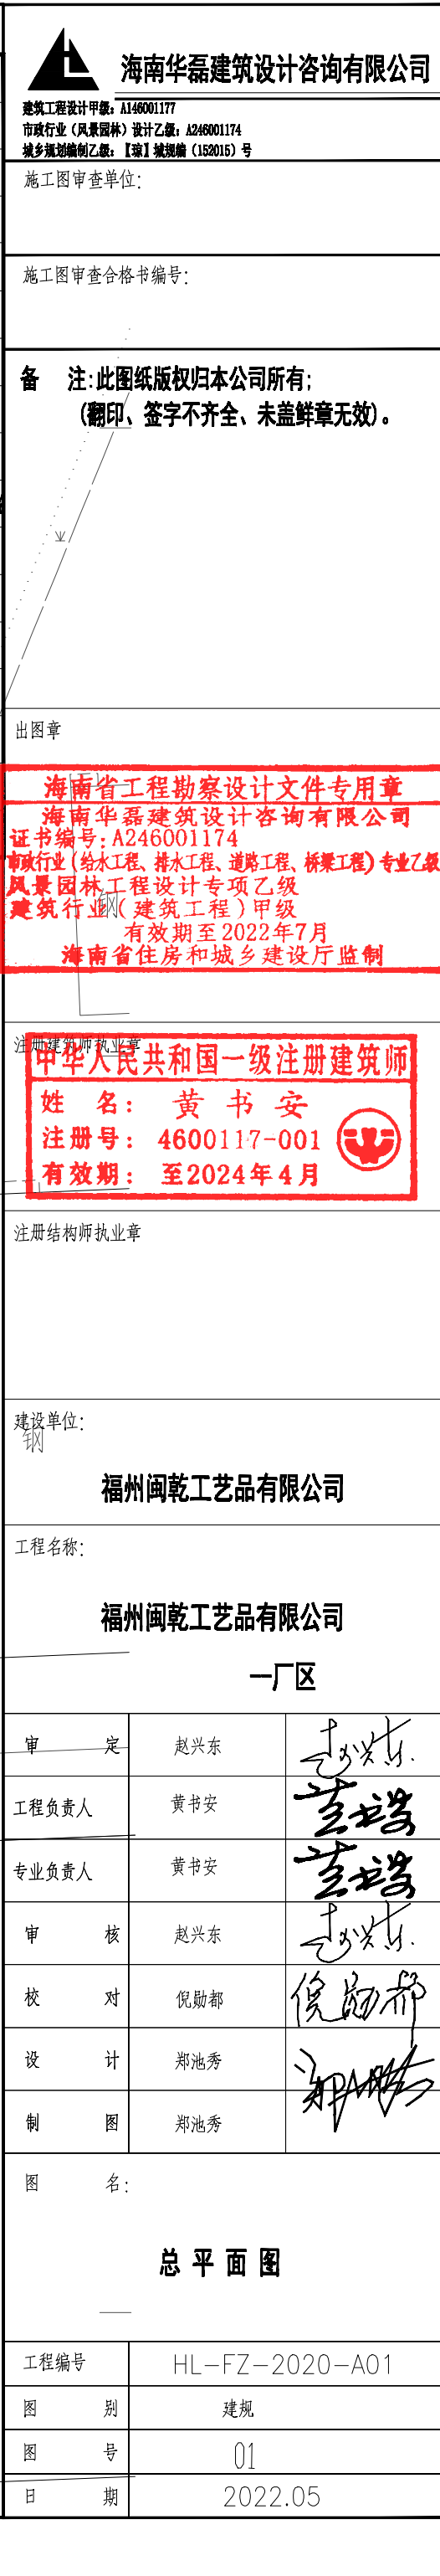
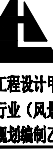
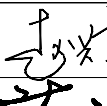
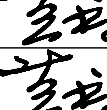
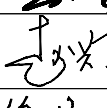


X	Y	Q.111 为外国及 C.H3 为室外人行出入口地
69.631	40415096.660	171.00
05.719	40415255.267	22.27

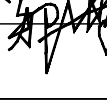

 海南华磊建筑设计咨询有限公司		
勘察工程设计号: A146001177 市政行业(风景园林)设计乙级: A246001174 城乡规划编制乙级:【未】城规编(132015)号		
施工图审查单位:		
施工图审查合格书编号:		
备注:此图纸版权归本公司所有; (翻印、签字不齐全、未盖鲜章无效)。		
出图章 海南省工程勘察设计文件专用章 海南华磊建筑设计咨询有限公司 证书编号: A246001174 市政行业(给水工程、排水工程、道路工程、桥梁工程)专业乙级 风景园林工程设计专项乙级 建筑行业(建筑工程)甲级 有效期至2022年7月 海南省住房和城乡建设厅监制		
注册建筑师和注册 中华人民共和国一级注册建筑师 姓名: 黄书安 注册号: 4600117-001 有效期: 至2024年4月 注册结构师执业章		
建设单位: 福州闽乾工艺品有限公司		
工程名称: 福州闽乾工艺品有限公司 一厂区		
审——定	赵兴东	
工程负责人	黄书安	
专业负责人	黄书安	
审——核	赵兴东	
校——对	倪融都	
设——计	郑池秀	
制——图	郑池秀	
图——名: 总平面图		
工程编号	HL-FZ-2020-A01	
图——别	建规	
图——号	01	
日——期	2022.05	