


建筑占地、绿化面积、机动车、非机动车停车位略图

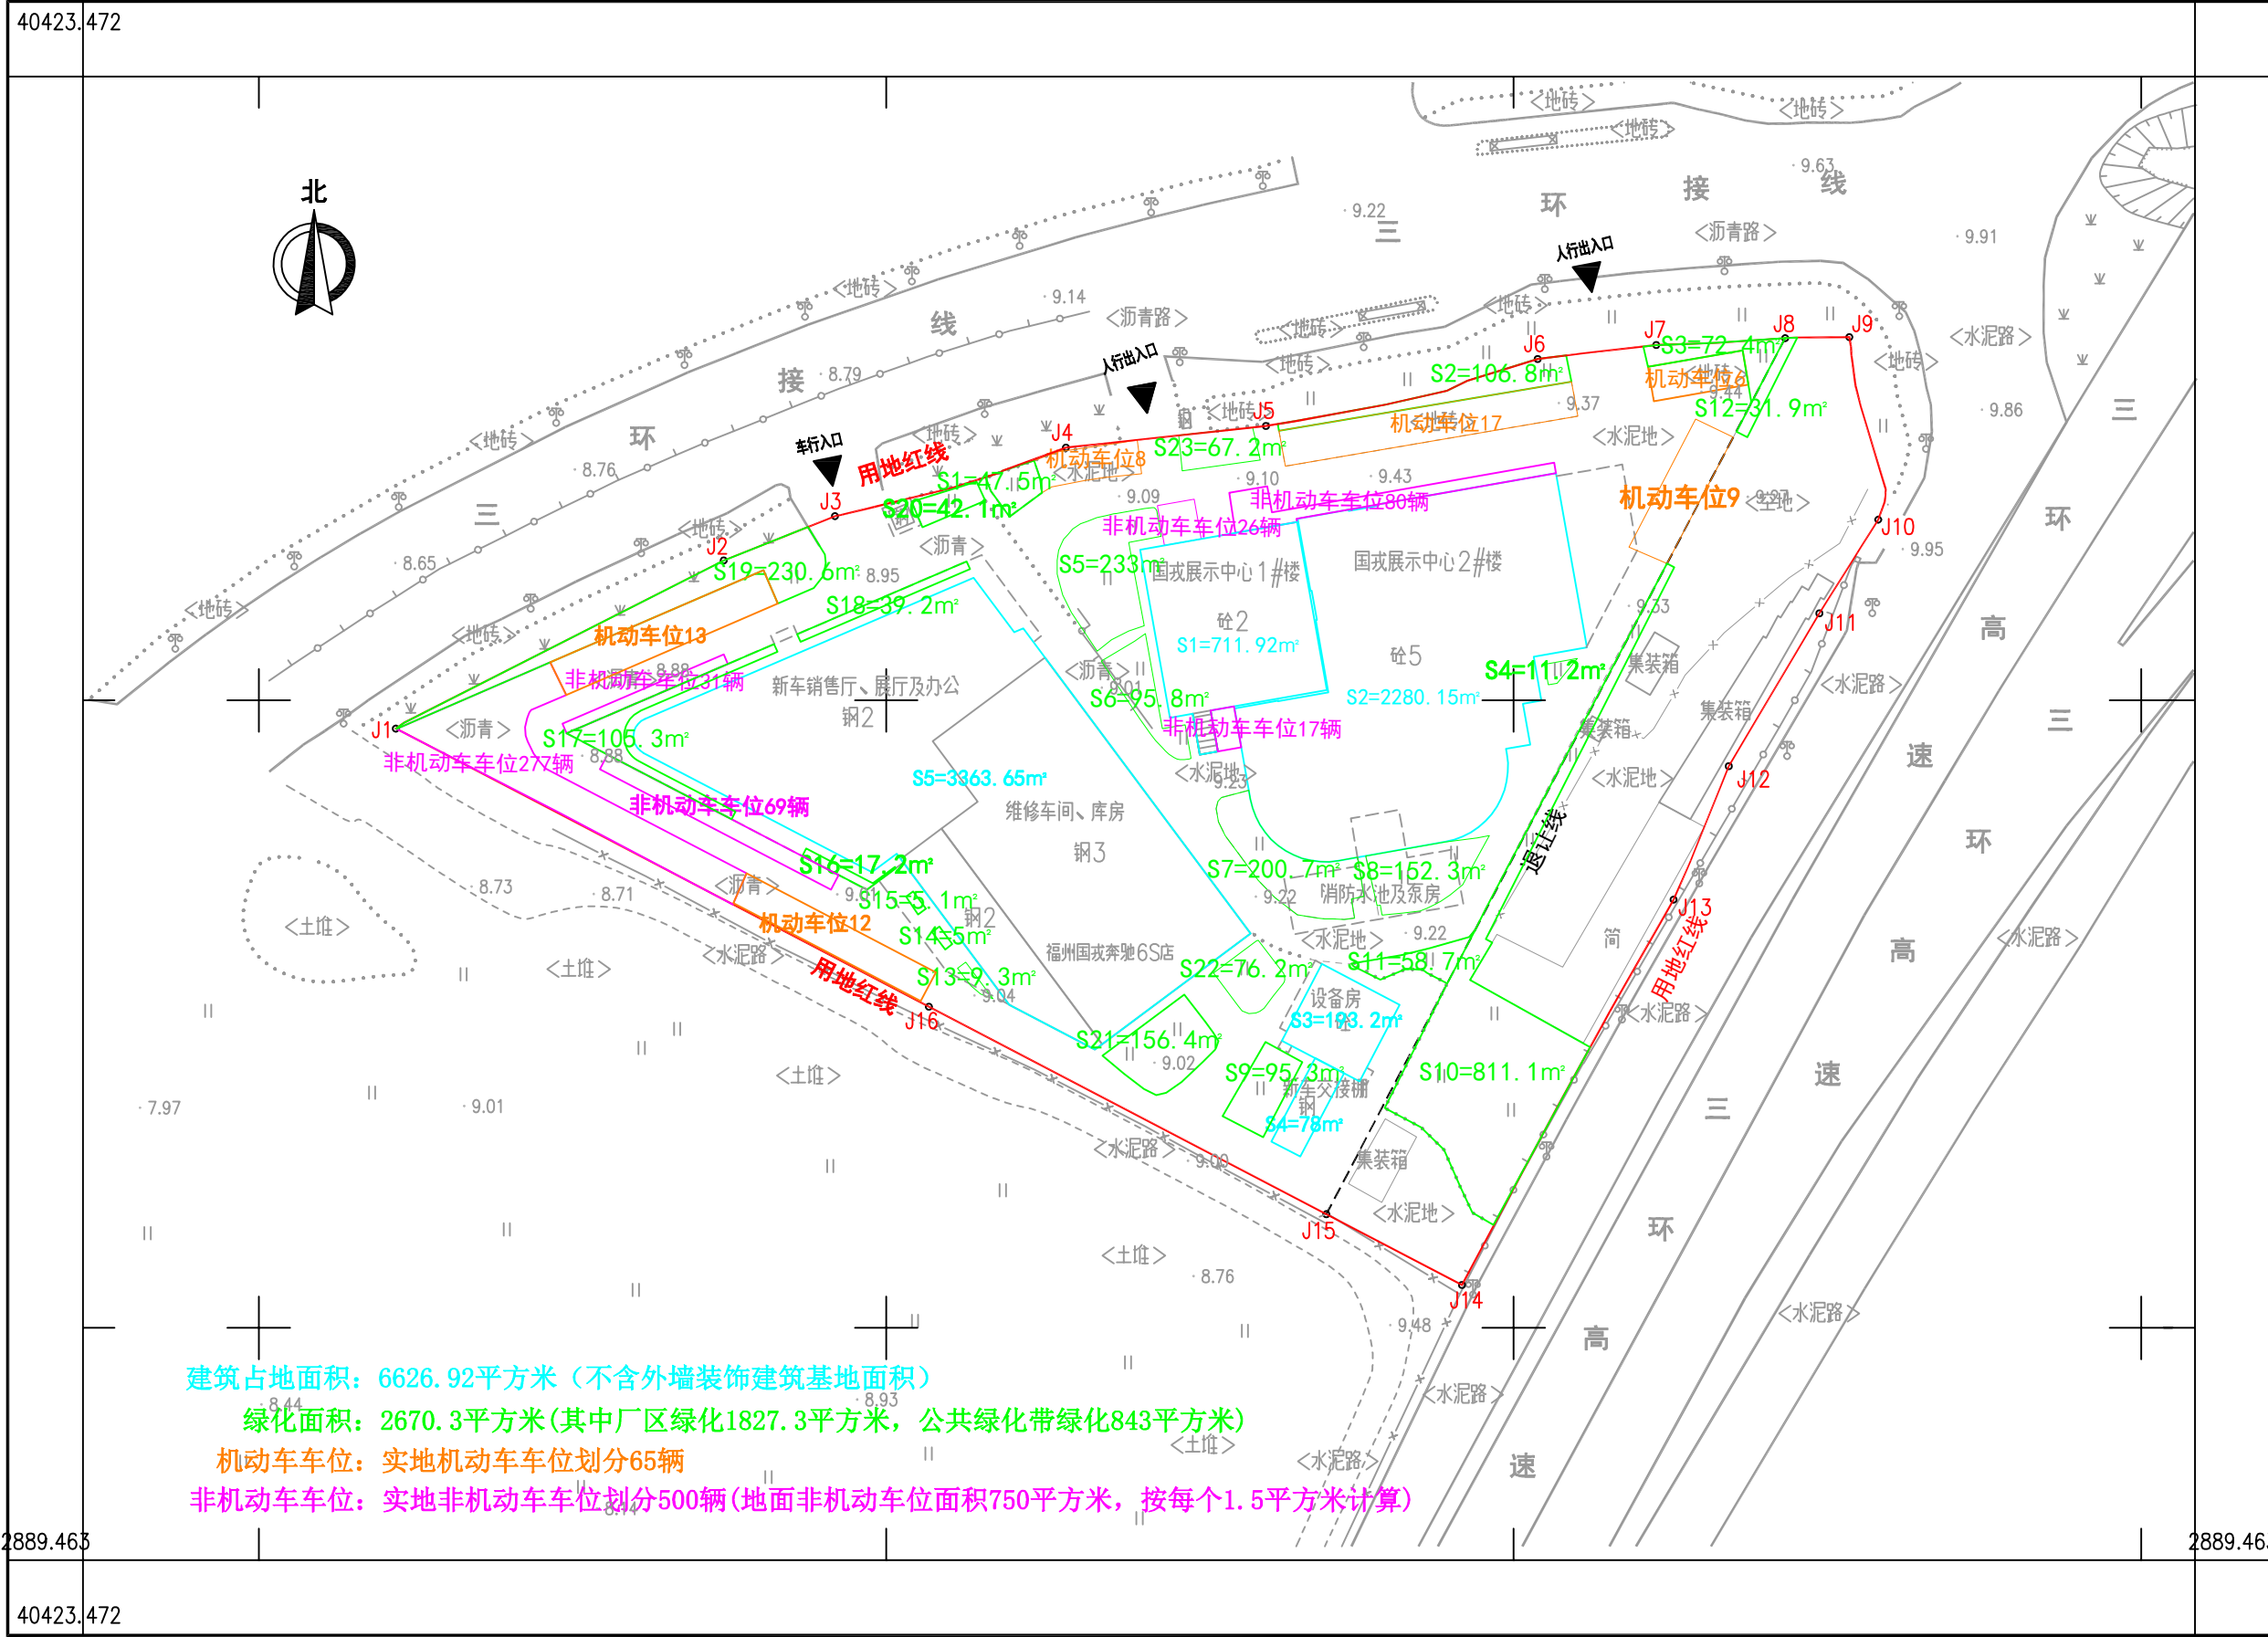

福州恒通工程测绘有限公司

2022年9月全野外数字化采集图。
2000国家大地坐标系, 中央子午线120°
罗零高程系, 等高距为0.5米。
2007年版图式。

测量员: 唐文旺
绘图员: 林玉光
检查员: 赵 聪