


建筑基底、绿化占地及停车位略图

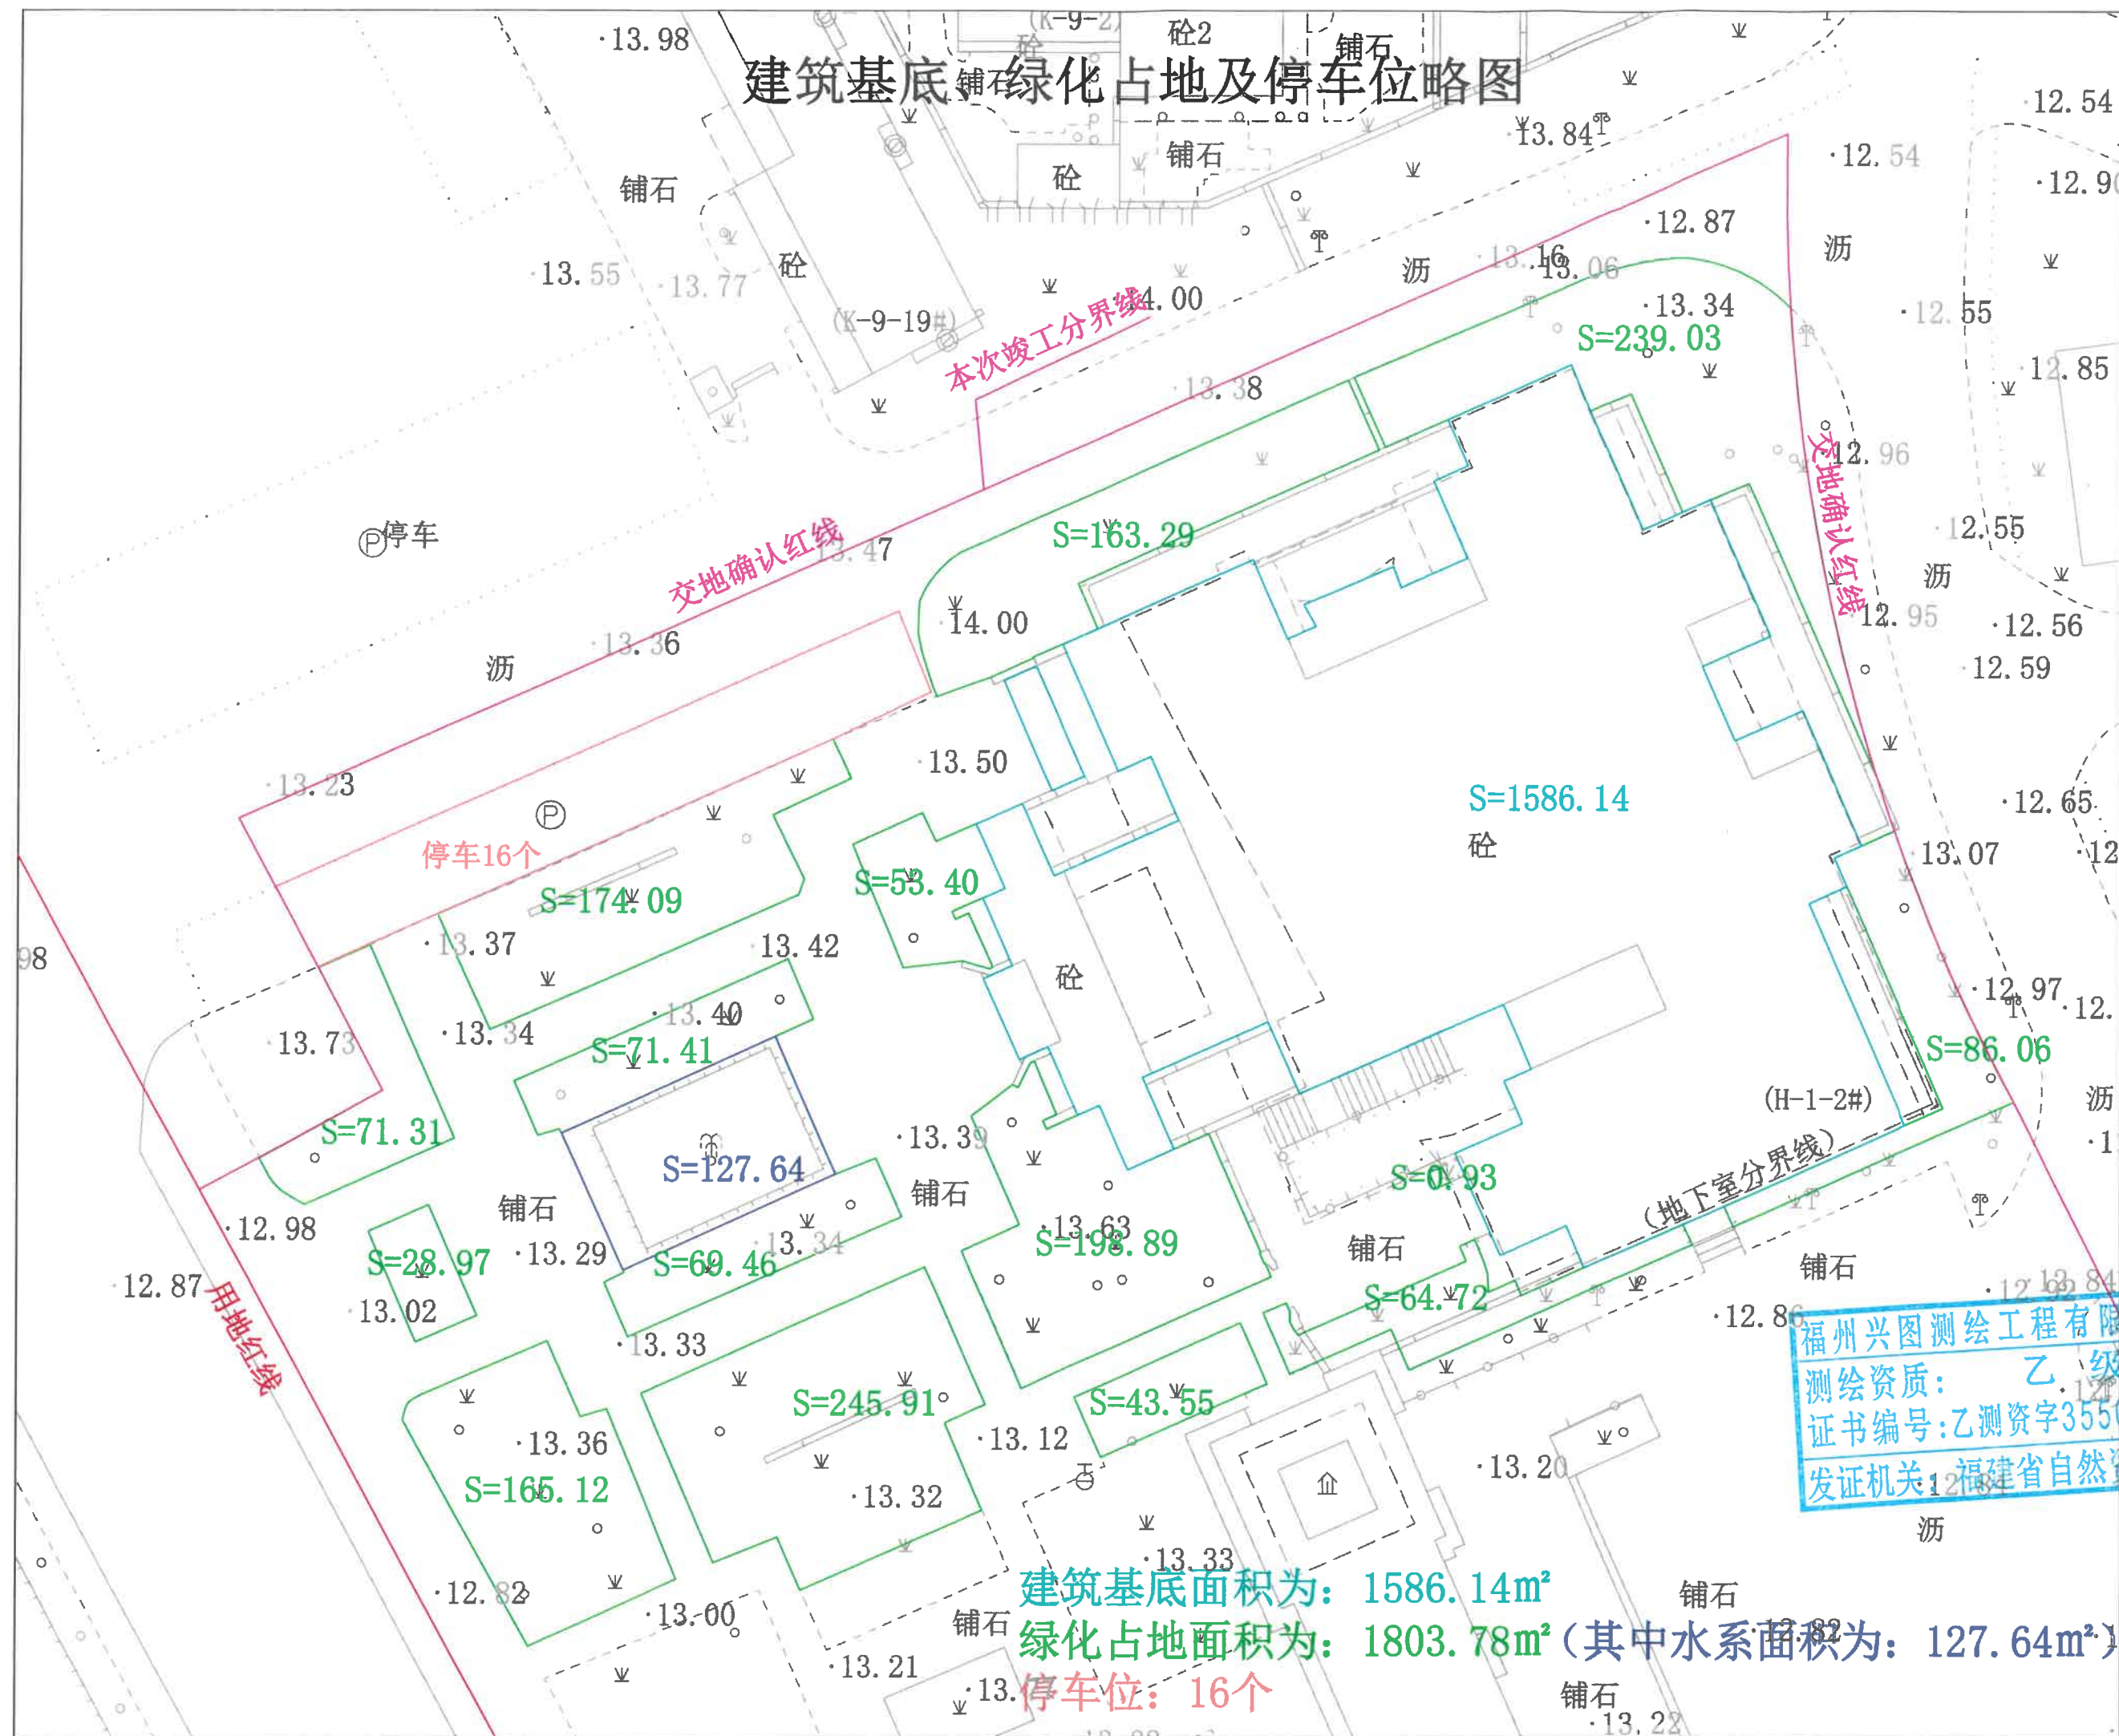

福州兴图测绘工程有限公司
测绘资质: 乙级
证书编号: 乙测资字35502881
发证机关: 福建省自然资源厅

建筑基底面积为: 1586.14m²
绿化占地面积为: 1803.78m² (其中水系面积为: 127.64m²)
停车位: 16个