


福建西海岸建筑设计院
有限公司



The People's Republic Of China
Fujian West Coast Architecture Design Institute Co., Ltd.

备注：本图纸需经国家认证的审图机构
审通过或经有关行政主管部门批
后方可生效，未经许可擅自复制的
均属侵权行为。

章
程
建
筑
工
程
审
图
专
用
章
福建西海岸建筑设计院有限公司
范围：建筑工程
资质等级：甲级
证书号：A235006032
有效期至：2025年04月03日

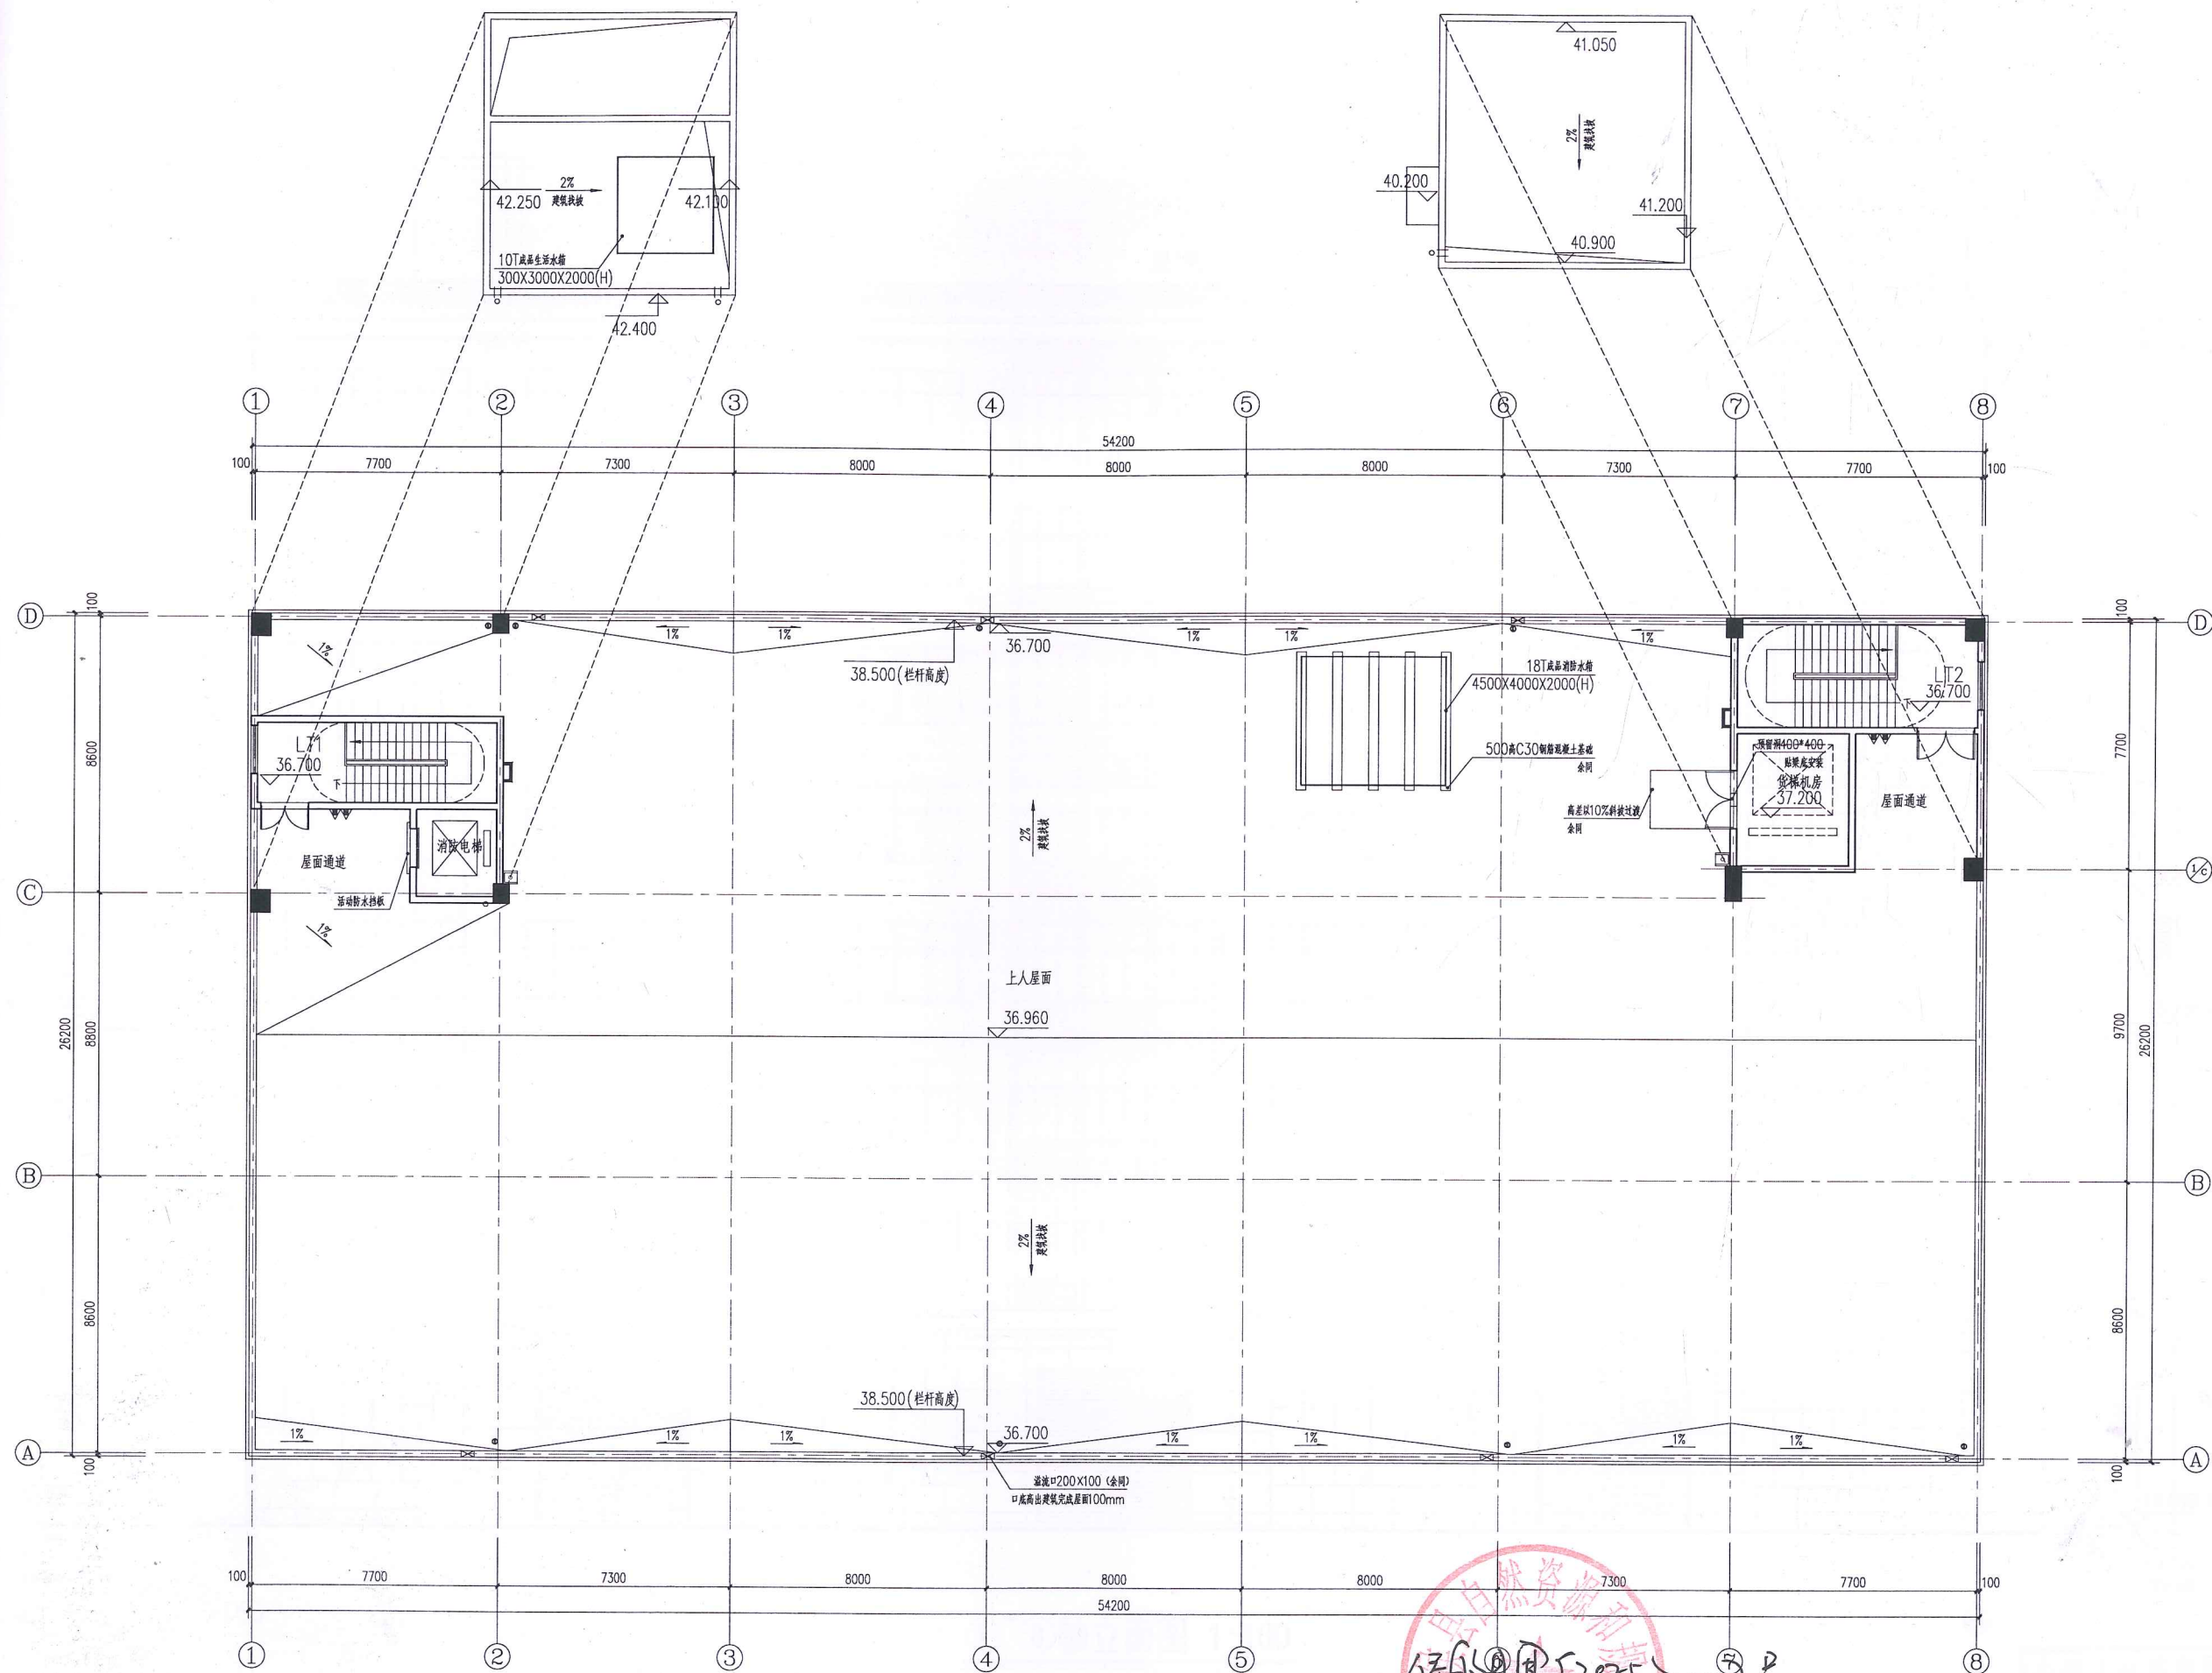

屋面层平面图 1:100

注：
1. 本层建筑面积为106.65平方米。


侯用[2025]009号
2025.1.20

中华人民共和国一级注册建筑师
姓名：董展耕
注册号：3500603-004

施工图审查批准单位：	
施工图审查批准书证号：	
图纸专用章：	
注册建筑师执业章：	
注册结构师执业章：	
工程名称：	洲贸家居1#厂房
建设单位：	福州市洲贸家居用品有限公司
审 定	
工程负责人	董展耕
专业负责人	林峰达
审 核	董展耕
校 对	赵峰鑫
设 计	郑 燕
制 图	郑 燕
图名：	屋面层平面图
工程编号	2020-Y16
图 别	建方
图 号	

福建省工程勘察设计院有限公司
福建西海岸建筑设计院有限公司
范围：建筑工程
资质等级：甲级
证书号：A235006032
有效期至：2025年04月23日

图 号	
-----	--

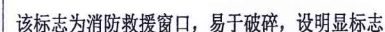

①~⑧轴立面图 1:100

中华人民共和国一级注册建筑师

姓名: 董晨耕 (1)(8)轴立面图

注册号: 3500603-004

有效期至: 至2026年

工程编号: 2020-716

专业: 建筑

福建省工程勘察设计研究院有限公司
Fujian West Coast Architecture Design Institute Co., Ltd.



⑧~①轴立面图 1:100

中华人民共和国一级注册建筑师
姓名: 董晨耕
注册号: 3500603-004
有效期: 至2026年4月

福建西海岸建筑设计院有限公司

The People's Republic Of China
Fujian West Coast Architecture Design Institute Co., Ltd.

备注: 本图纸需经国家认证的审图机构图审通过或经有关行政主管部门核准后方可生效, 未经许可擅自复制的均属侵权行为。

福建省工程勘察设计研究院有限公司
福建西海岸建筑设计院有限公司
范围: 建筑工程
资质等级: 甲级
证书号: A235006032
有效期至: 2025年04月03日

施工图审查批准单位:

施工图审查批准书证号:

图审专用章:

注册建筑师执业章:

注册结构师执业章:

工程名称:

洲贸家居-1#厂房

建设单位: 福州市洲贸家居用品有限公司

审定	董晨耕
专业负责人	林峰达
审核	董晨耕
校对	赵锦鑫
设计	郑燕
制图	郑燕

图名:


⑧~①轴立面图

工程编号	2020-Y16
图别	建方
图号	

工程名称：洲贸家居一#厂房
工程地点：福建省厦门市同安区
建设单位：厦门市洲贸家居用品有限公司
设计单位：福建西海岸建筑设计院有限公司
设计日期：2024.04.03



图例：

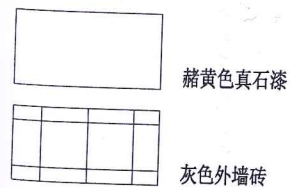

①~④轴立面图 1:100

④~①轴立面图 1:100

中华人民共和国一级注册建筑师

姓名：董晨耕

注册号：3500603-004

有效期：至2026年4月

福建西海岸建筑设计院有限公司



The People's Republic Of China
Fujian West Coast Architecture Design Institute Co., Ltd.

备注：本图纸需经国家认证的审图机构图
审通过或经有关行政管理部门核准
后方可生效，未经许可擅自复制的
均属侵权行为。



施工图审查批准单位：

施工图审查批准书证号：

图章专用章：

注册建筑师执业章：

注册结构师执业章

工程名称：

洲贸家居一#厂房

建设单位：厦门市洲贸家居用品有限公司

审定	
工程负责人	董晨耕
专业负责人	林峰达
审核	董晨耕
校对	赵锦鑫
设计	郑燕
制图	郑燕

图名：

①~④轴立面图


④~①轴立面图

工程编号

2020-Y16

图例

建方

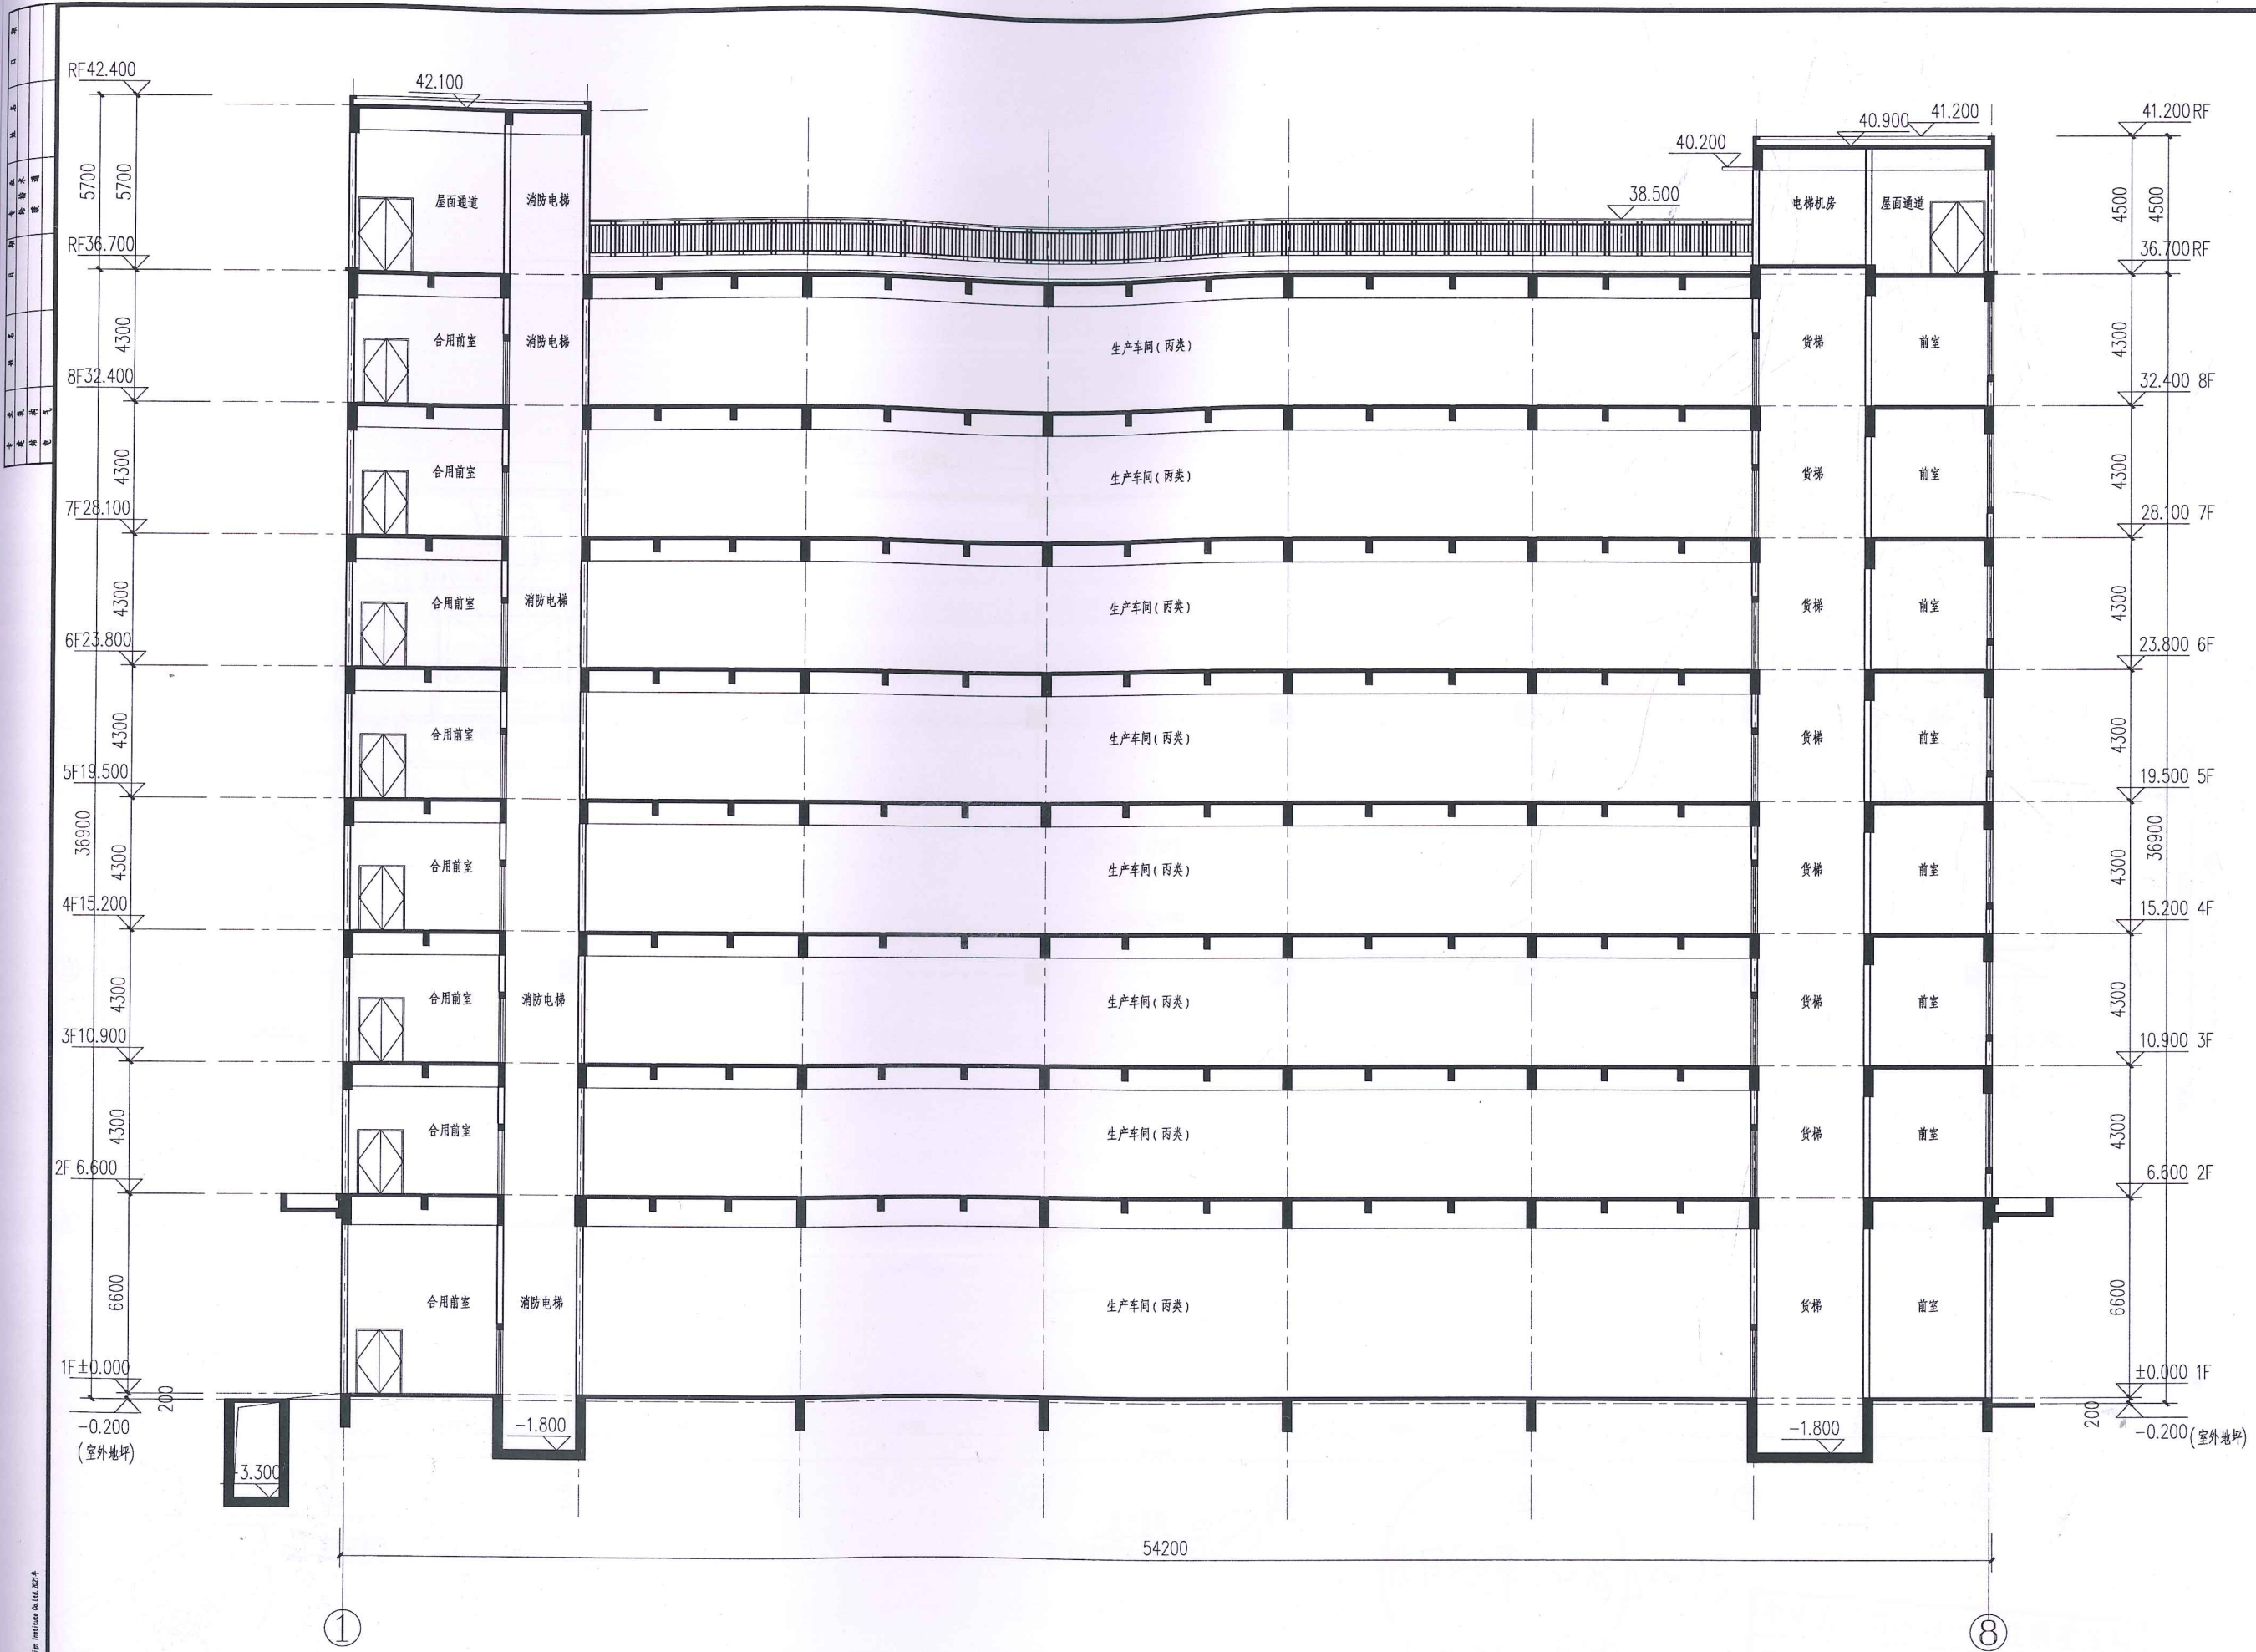

1-1剖面图 1:100

中华人民共和国一级注册建筑师
姓名: 董晨耕
注册号: 3500603 004
有效期至: 2026年4月

福建西海岸建筑设计院
有限公司
The People's Republic Of China
Fujian West Coast Architecture Design Institute Co., Ltd.

备注: 本图纸需经国家认证的审图机构
审通过或经有关行政主管部门核准
后方可生效, 未经许可擅自复制的
属侵权行为。

审图章: 福建西海岸建筑设计院有限公司
审图人: 董晨耕
审图日期: 2025年04月03日
审图等级: 甲级
审图证书号: A235006032

施工图审查批准单位:
施工图审查批准证书号:
图纸专用章:
注册建筑师执业章:
注册结构师执业章

工程名称:
洲贸家居-1#厂房

建设单位: 福州市洲贸家居用品有限公司

审图人: 董晨耕
工程负责人: 董晨耕
专业负责人: 林峰廷
审核: 董晨耕
校对: 赵峰鑫
设计: 郑燕
制图: 郑燕

图名:
1-1剖面图

工程编号: 2020-Y16
图别: 建方
图号: