


福州大学旗山校区研究生公寓(64号楼)地下室层

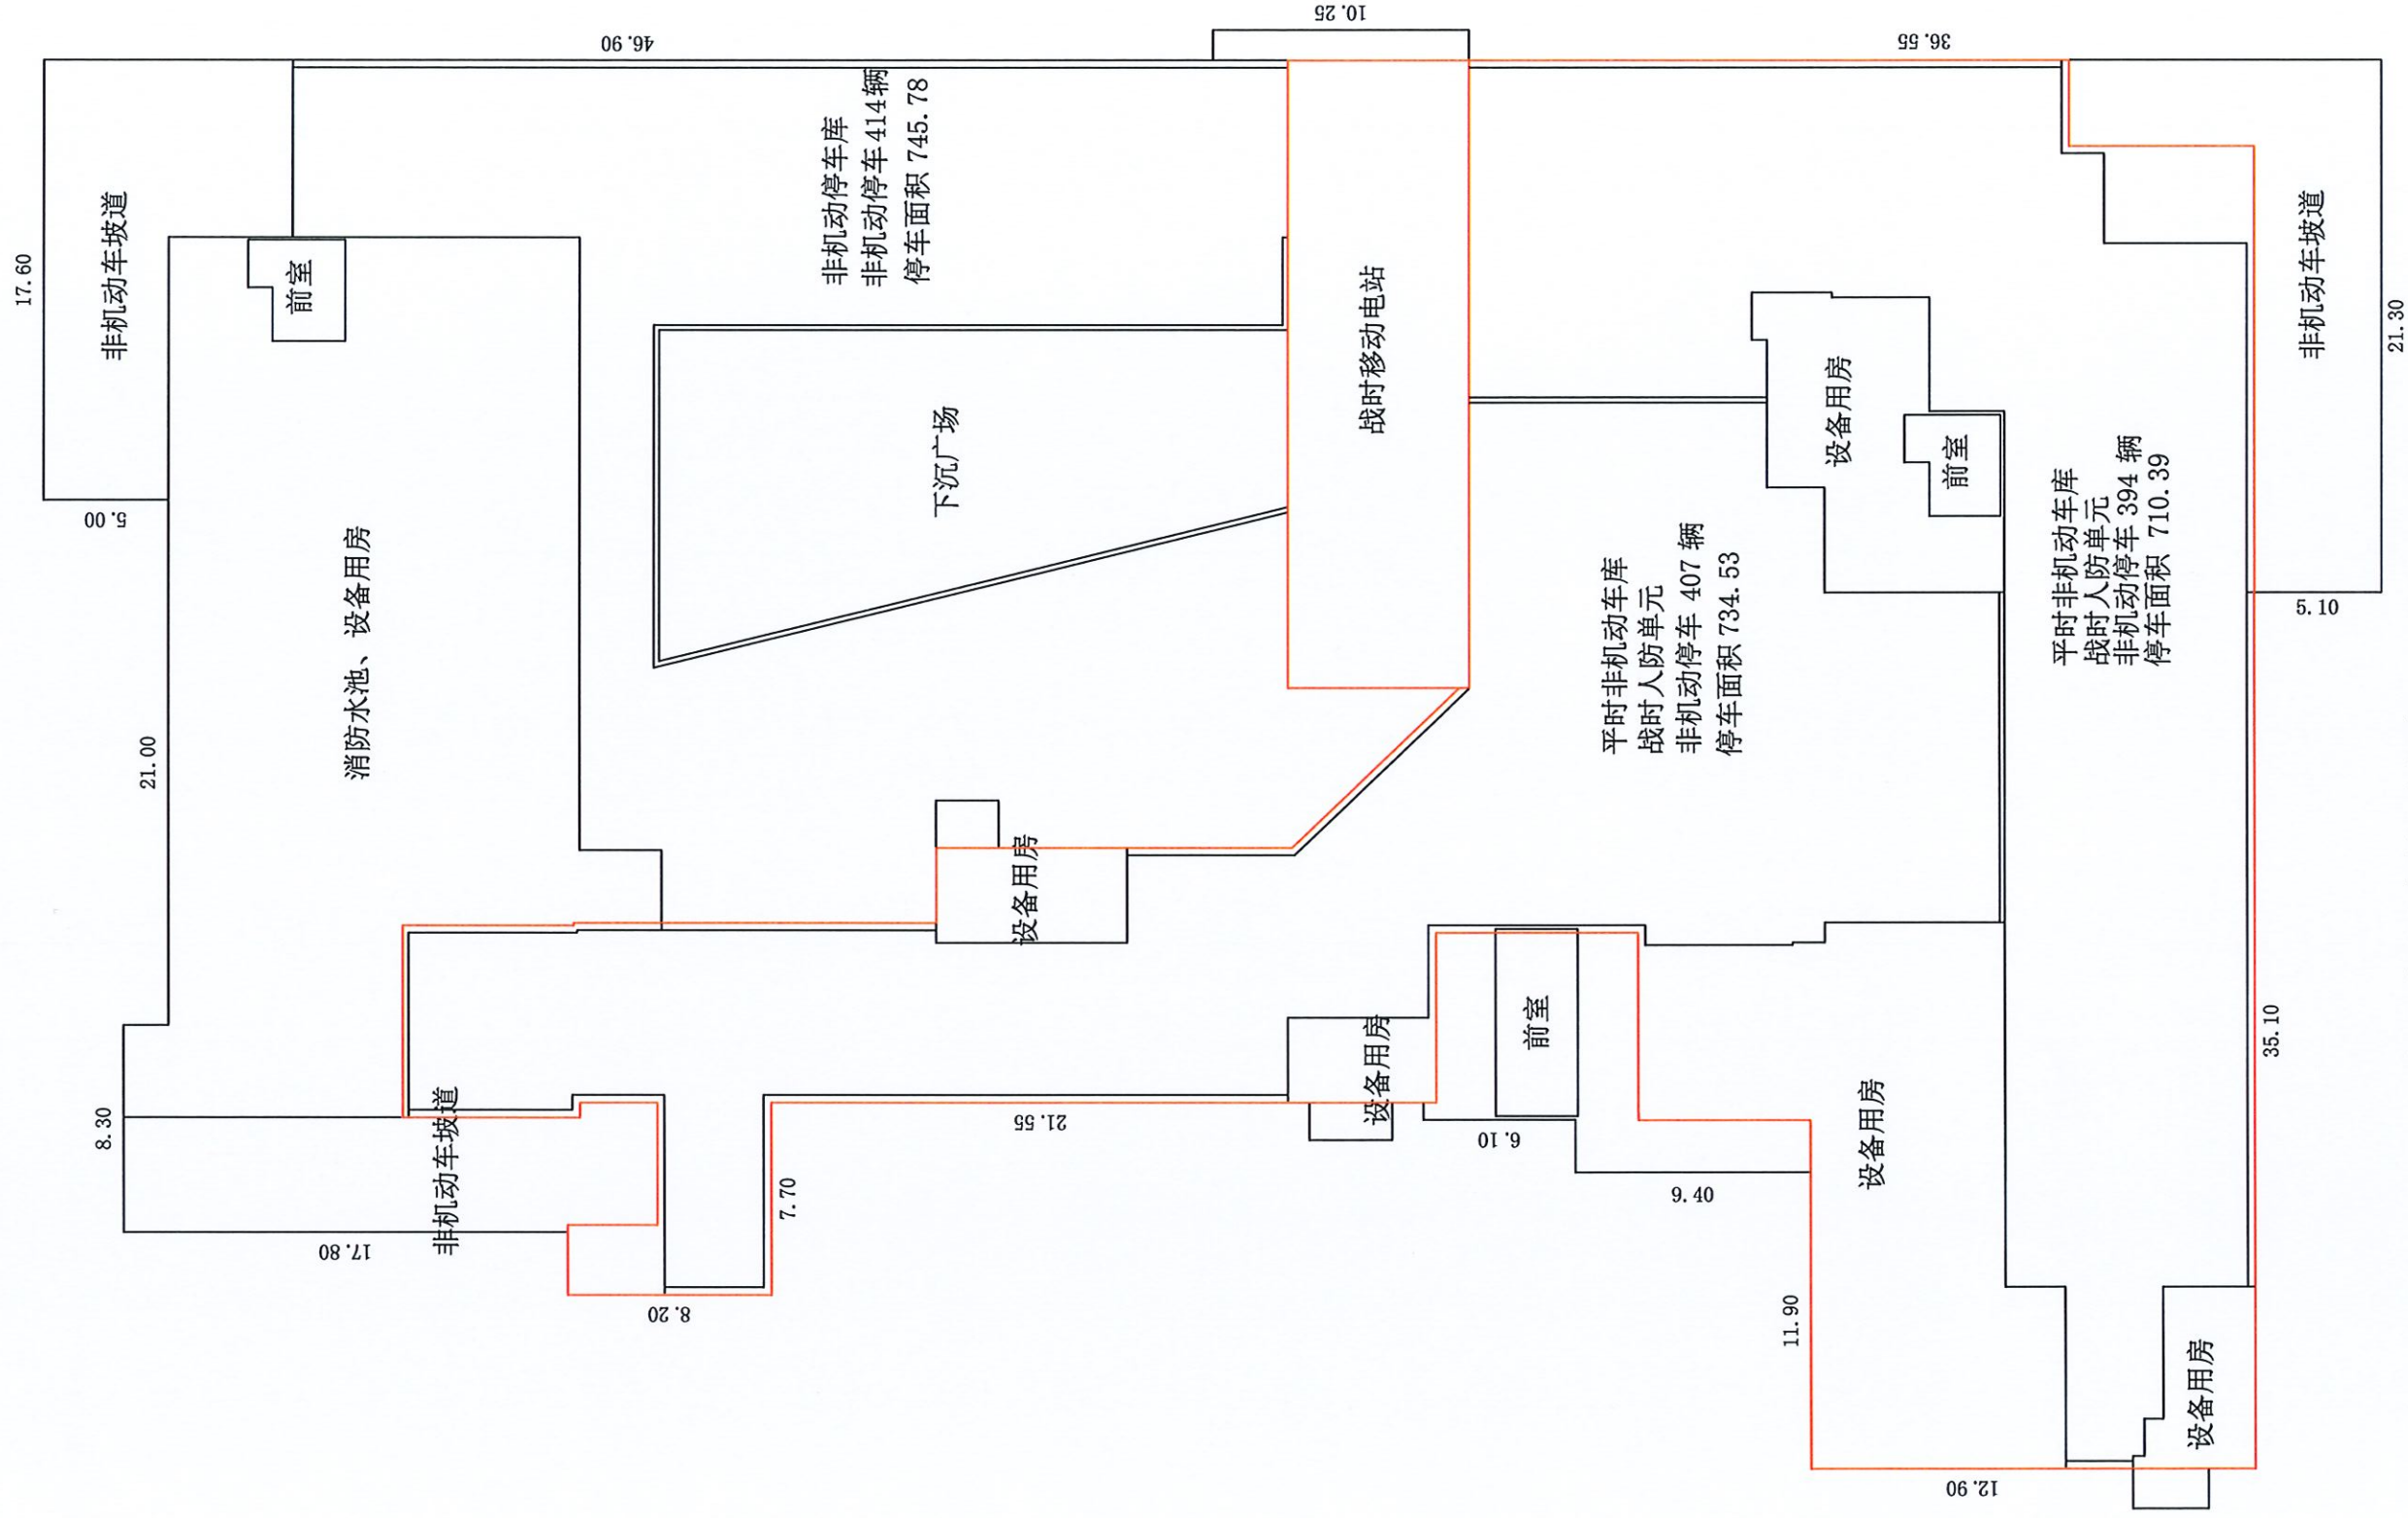

地下室层建筑面积为: 4158.30m²
(含下沉广场面积为: 255.87m²)

地下沉广场面积为: 255.87m²

(含前室面积为: 51.83m²)
非机动车: 1215辆

人防面积为: 2124.24m^2

