


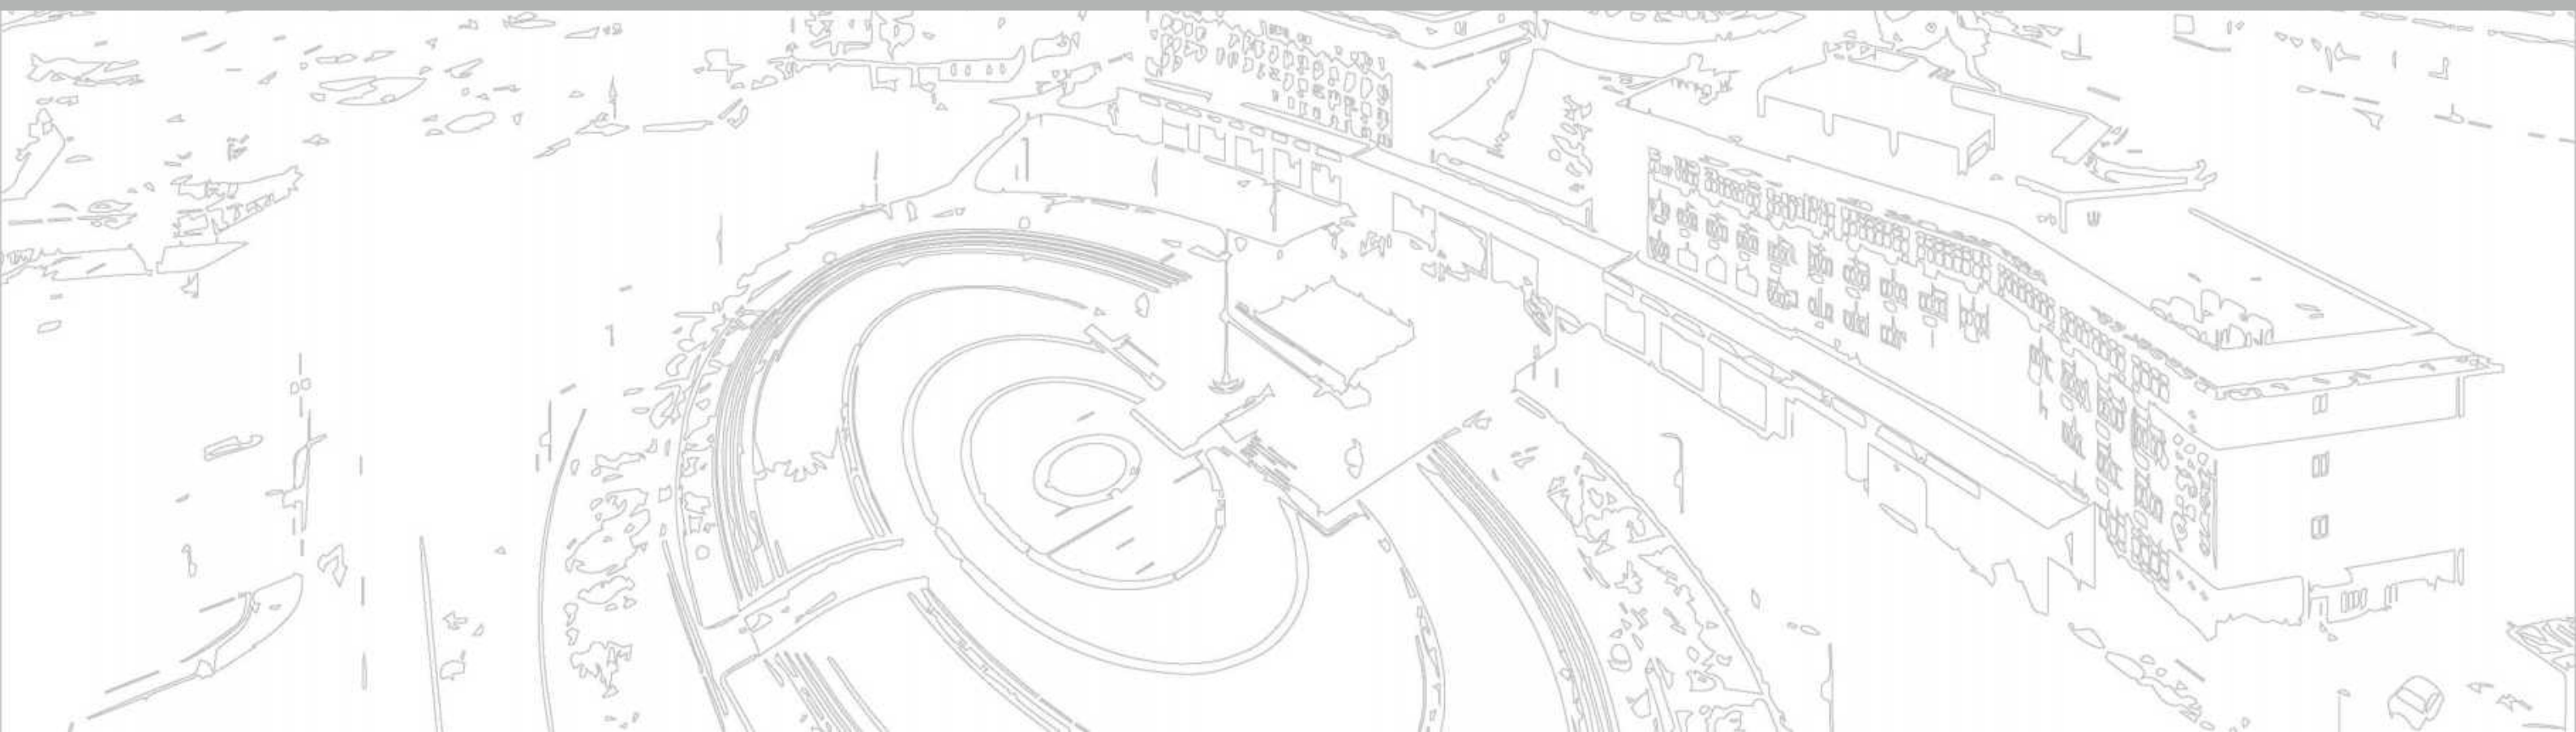

福州职业技术学院二期总平调整及学生宿舍 A#、B#、食堂 C#、食堂一、食堂二改造方案



扉 页

项目名称：福州职业技术学院改造项目方案

设计单位：翰林（福建）勘察设计有限公司

设计资质：甲级 A135006817

项目负责人： 王君溯

专业负责人名单：

建筑专业： 王君溯

结构专业： 康叶铭

电气专业： 曾映琛

给排水专业： 黄剑辉

调整说明：

- 1、学生宿舍 A# 功能调整为教研办公楼 A#；外轮廓及外立面保存不变，仅对各层室内进行重新分隔。其余各项指标与原建设工程规划许可证保持不变。
- 2、学生宿舍 B# 功能调整为教研办公楼 B#；外轮廓及外立面保存不变，仅对各层室内进行重新分隔。其余各项指标与原建设工程规划许可证保持不变。
- 3、食堂 C# 功能调整为实训楼 C#；外轮廓及外立面保存不变，仅对各层室内进行重新分隔。其余各项指标与原建设工程规划许可证保持不变。
- 4、食堂一功能调整为食堂、艺术活动中心；外轮廓及外立面保存不变，仅对三层、四层室内进行重新分隔。其余各项指标与原建设工程规划许可证保持不变。
- 5、食堂二功能调整为工科教学实训楼，对各层室内进行重新分隔，根据现状修测调整建筑轮廓，外立面保持不变。



福州职业技术学院
FUZHOU POLYTECHNIC

目录

一、学生宿舍 A# 改造

二、学生宿舍 B# 改造

三、食堂 C# 改造

四、食堂一改造

五、食堂二改造




福州职业技术学院
FUZHOU POLYTECHNIC

一、学生宿舍 A# 改造




学生宿舍 A# 实景效果图



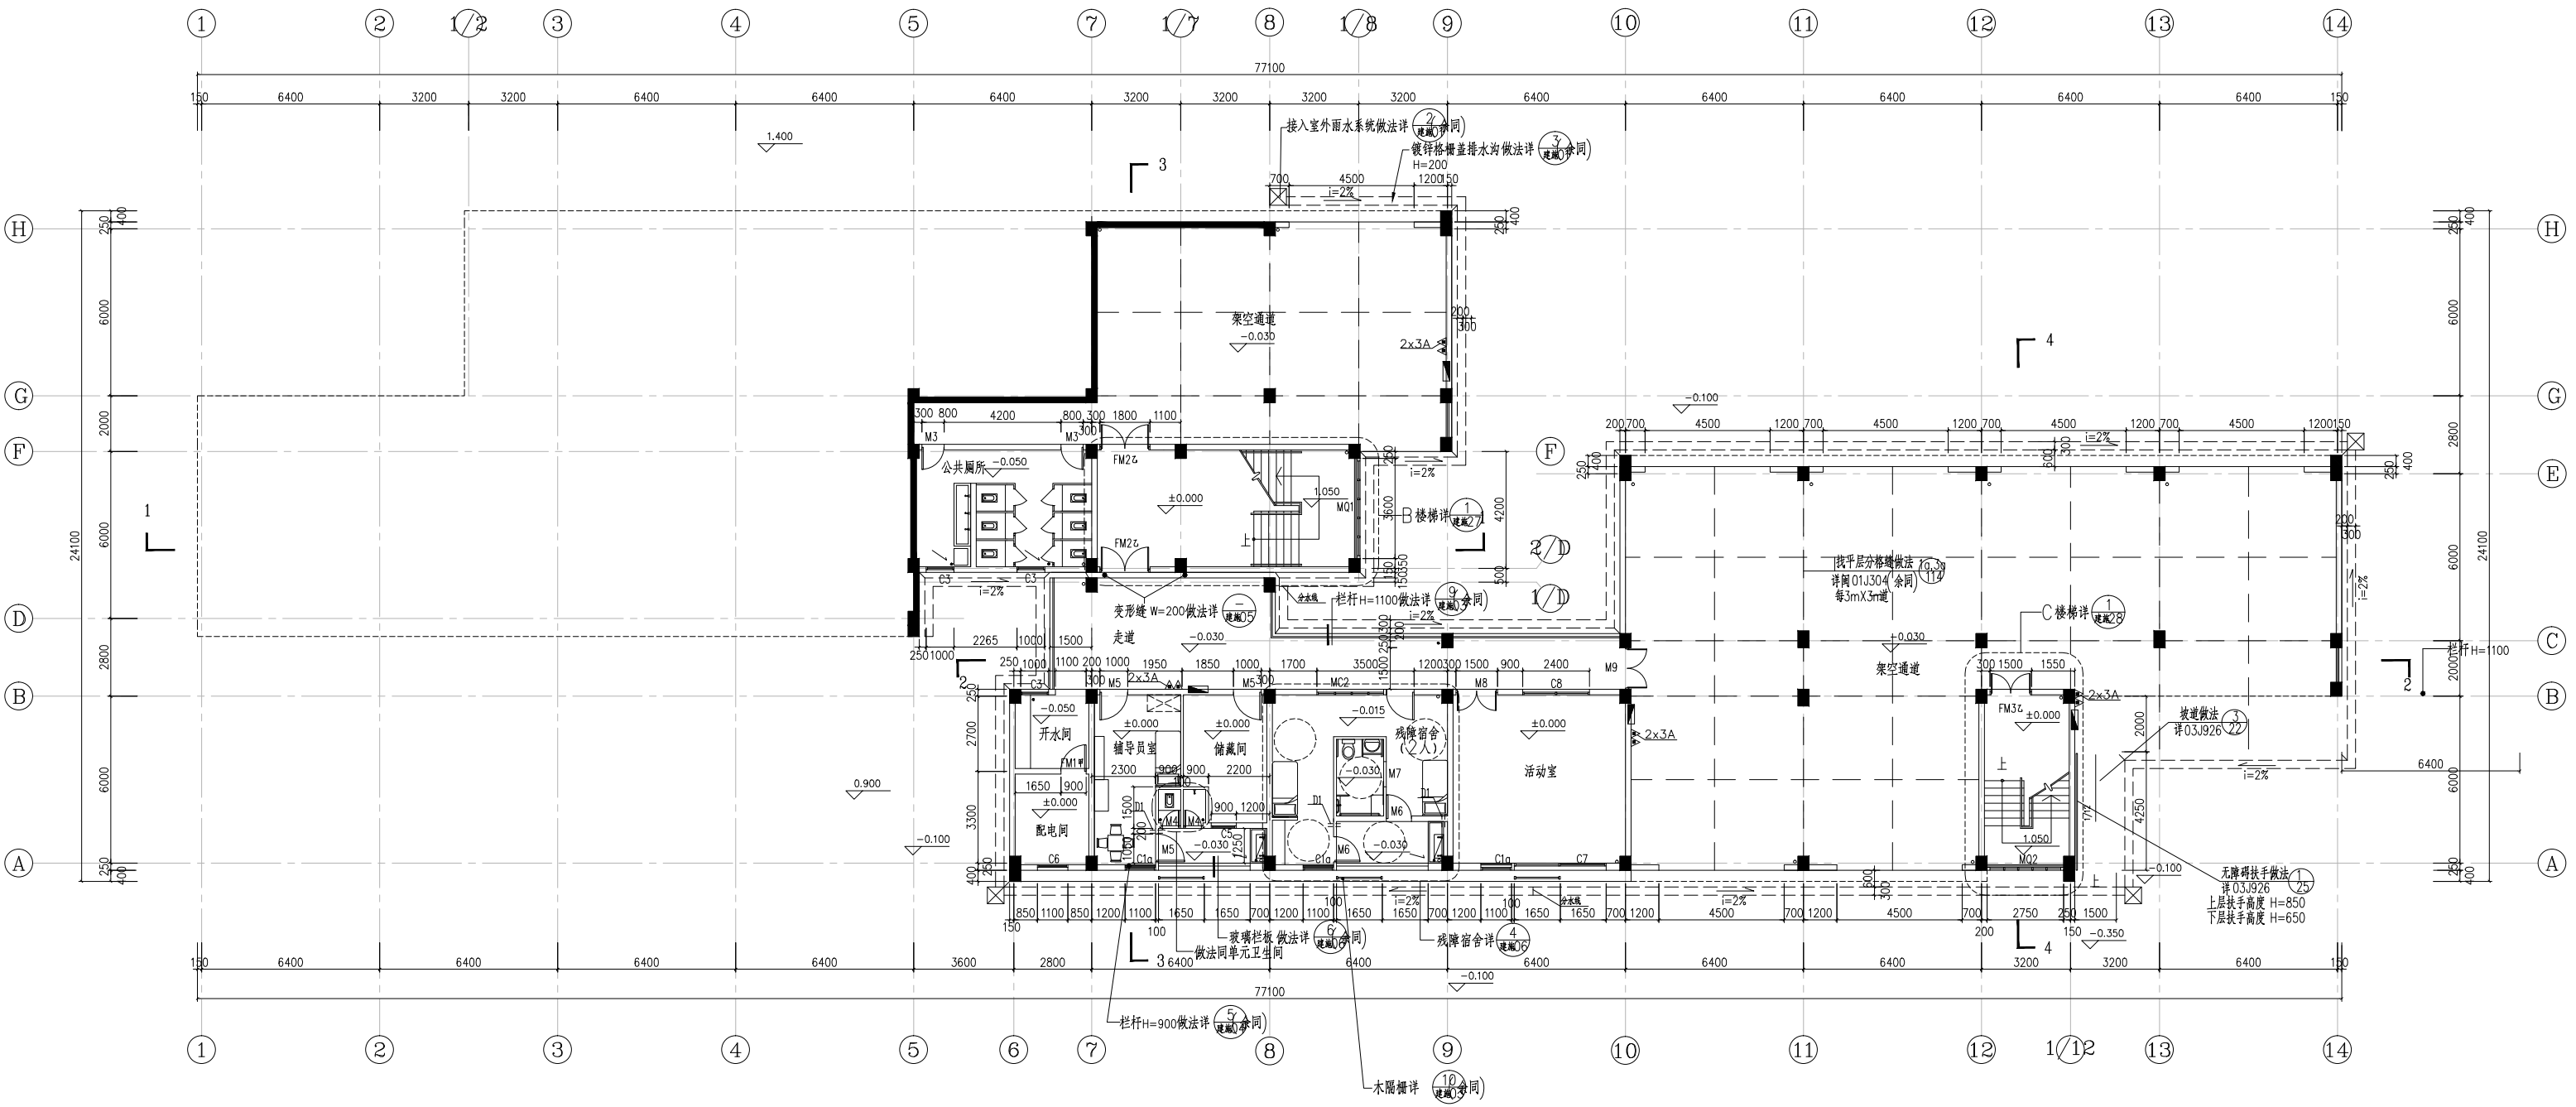


本层建筑面积为：466.25m²

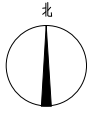



学生宿舍 A# 改造前一层平面图

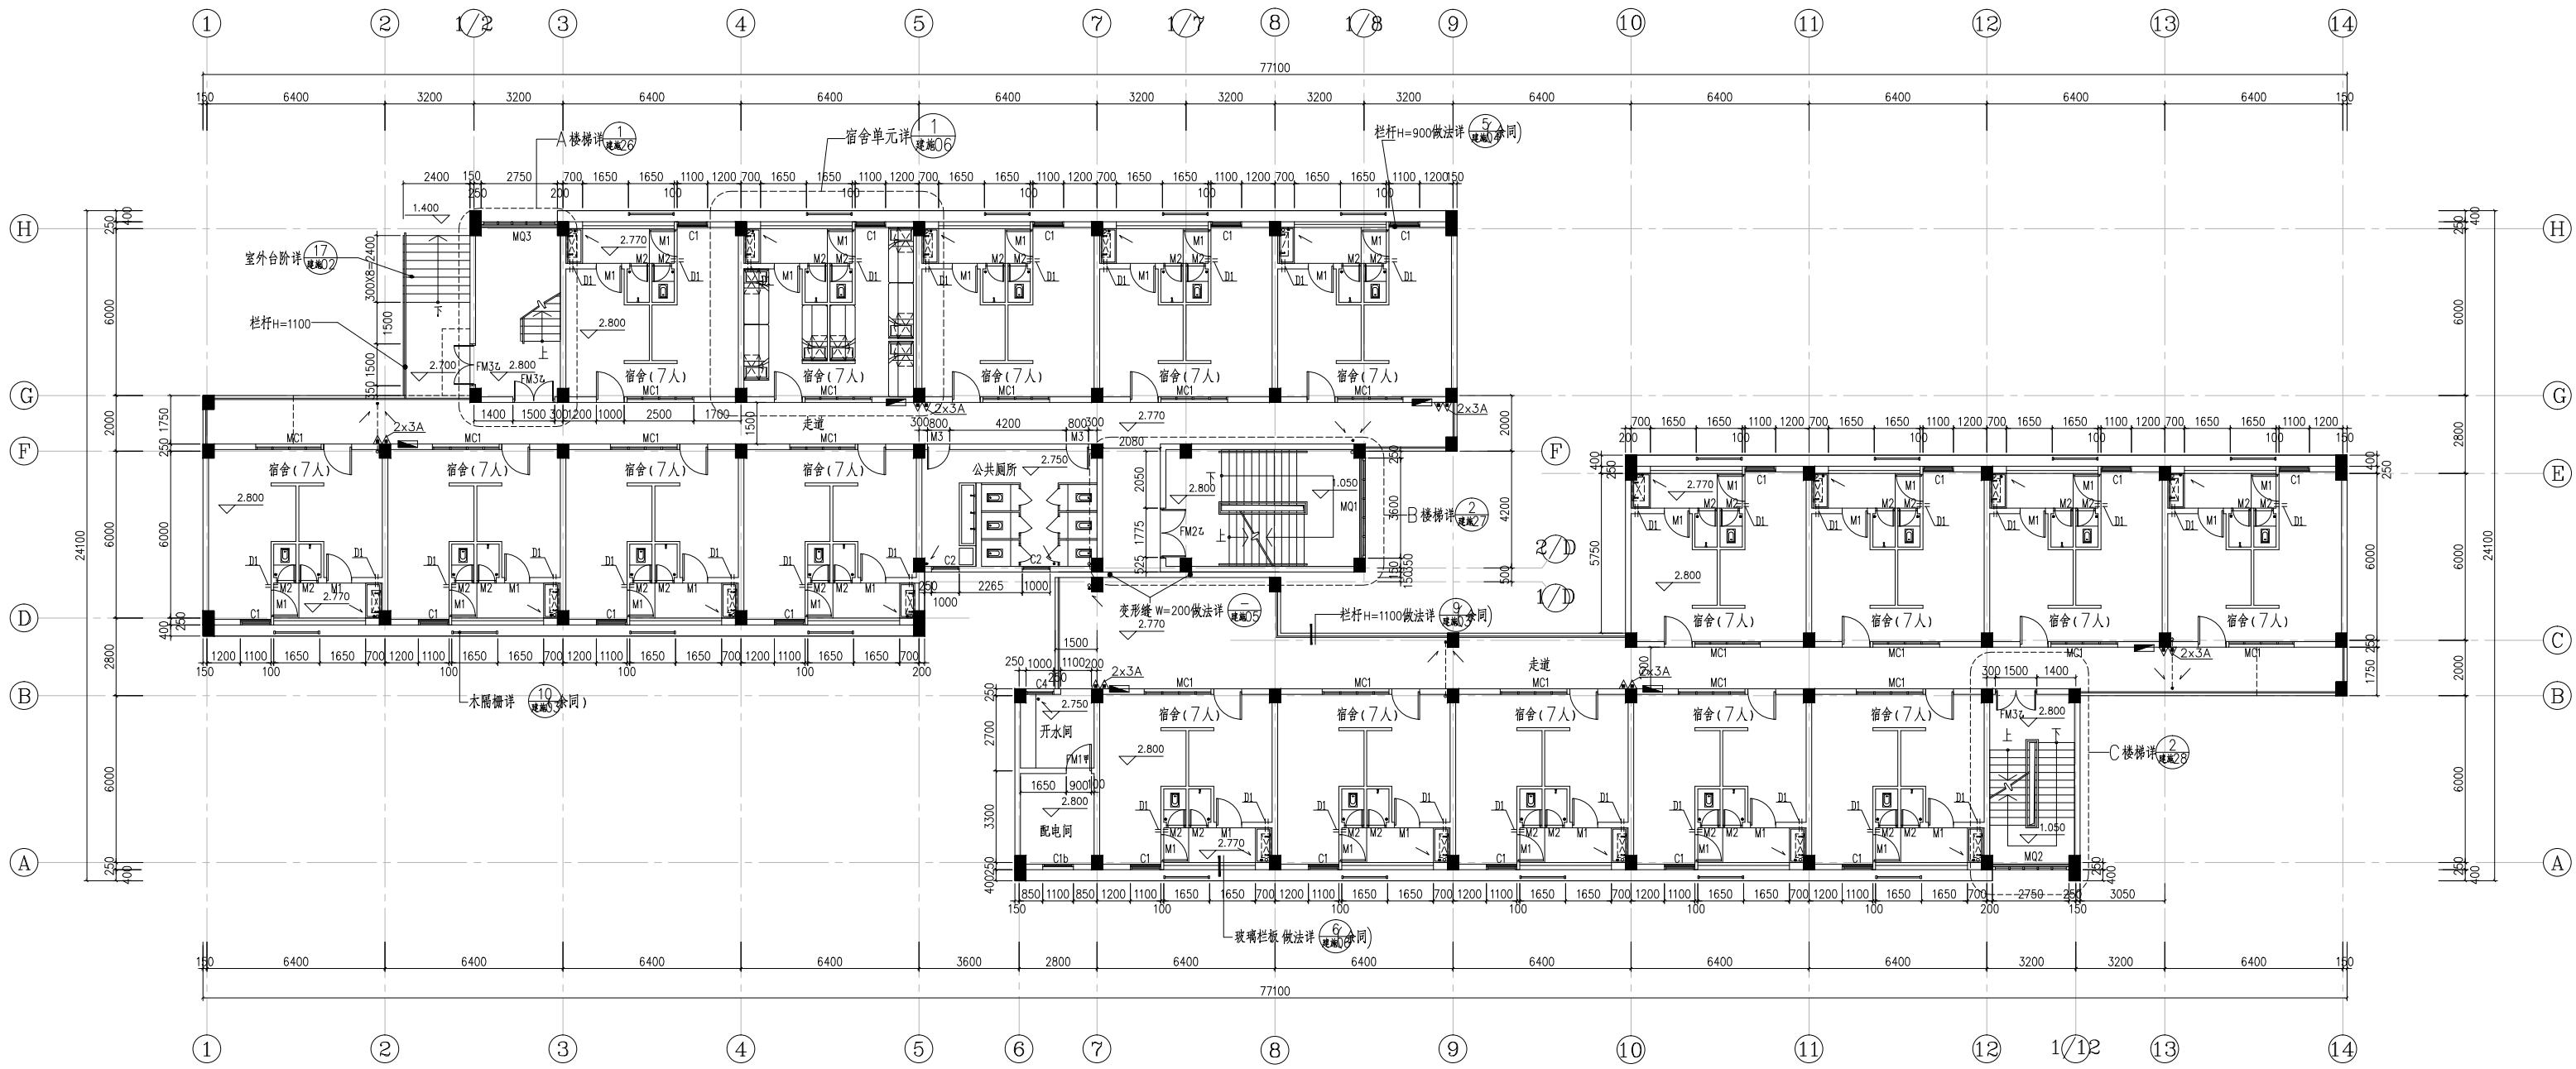


本层建筑面积为：959.04m²

学生宿舍 A# 改造后一层平面图



本层建筑面积为：959.04m²

学生宿舍 A# 改造前二层、四层、六层平面图

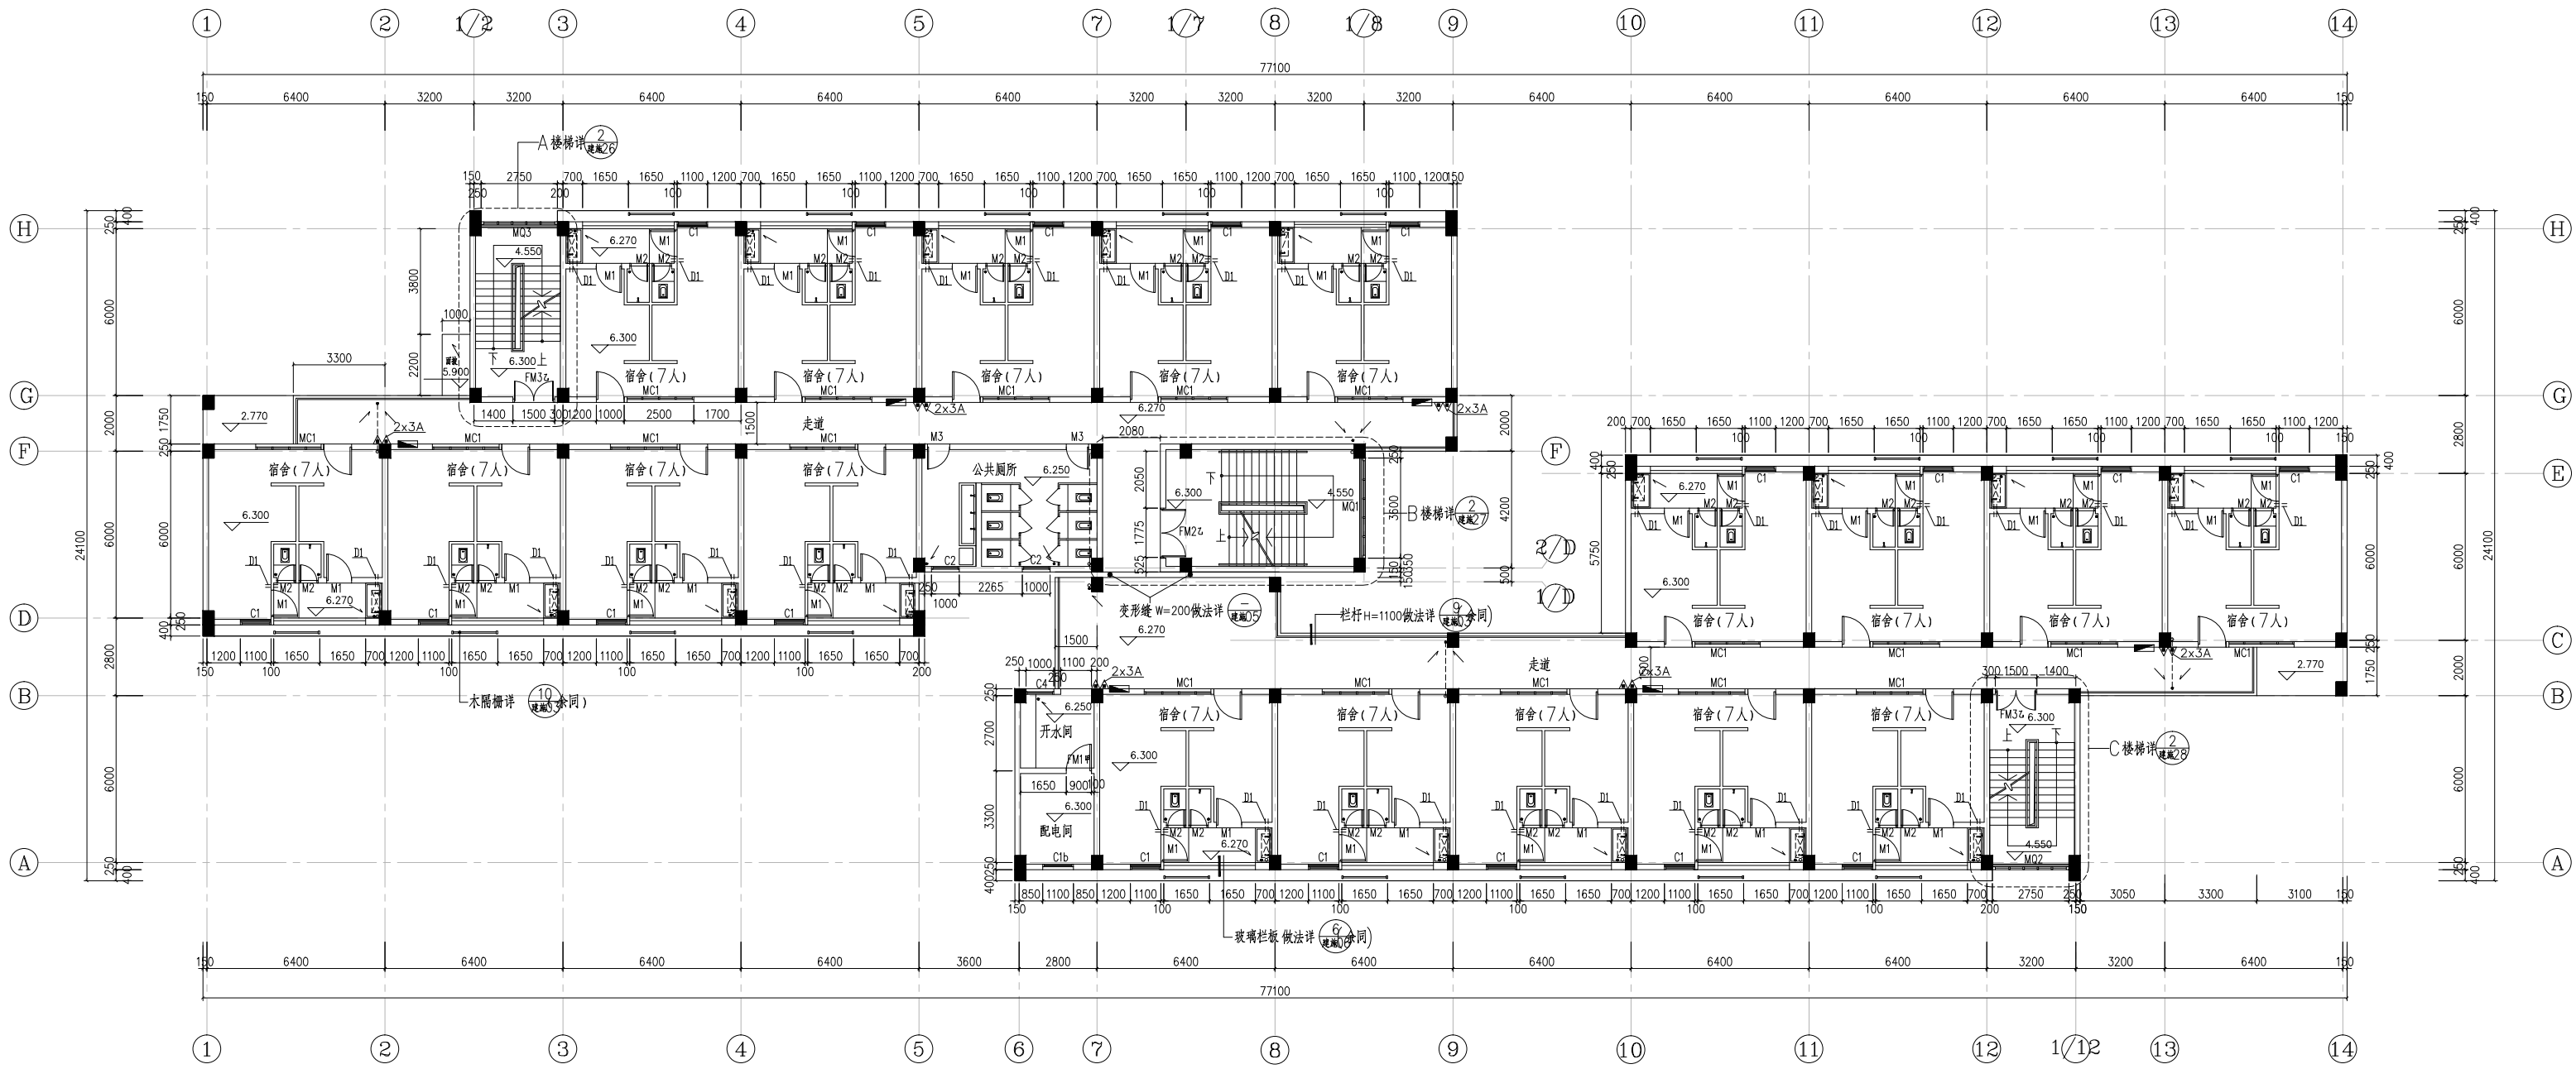


本层建筑面积为：953.36m²

学生宿舍 A# 改造后二层、四层、六层平面图



本层建筑面积为：953.36m²

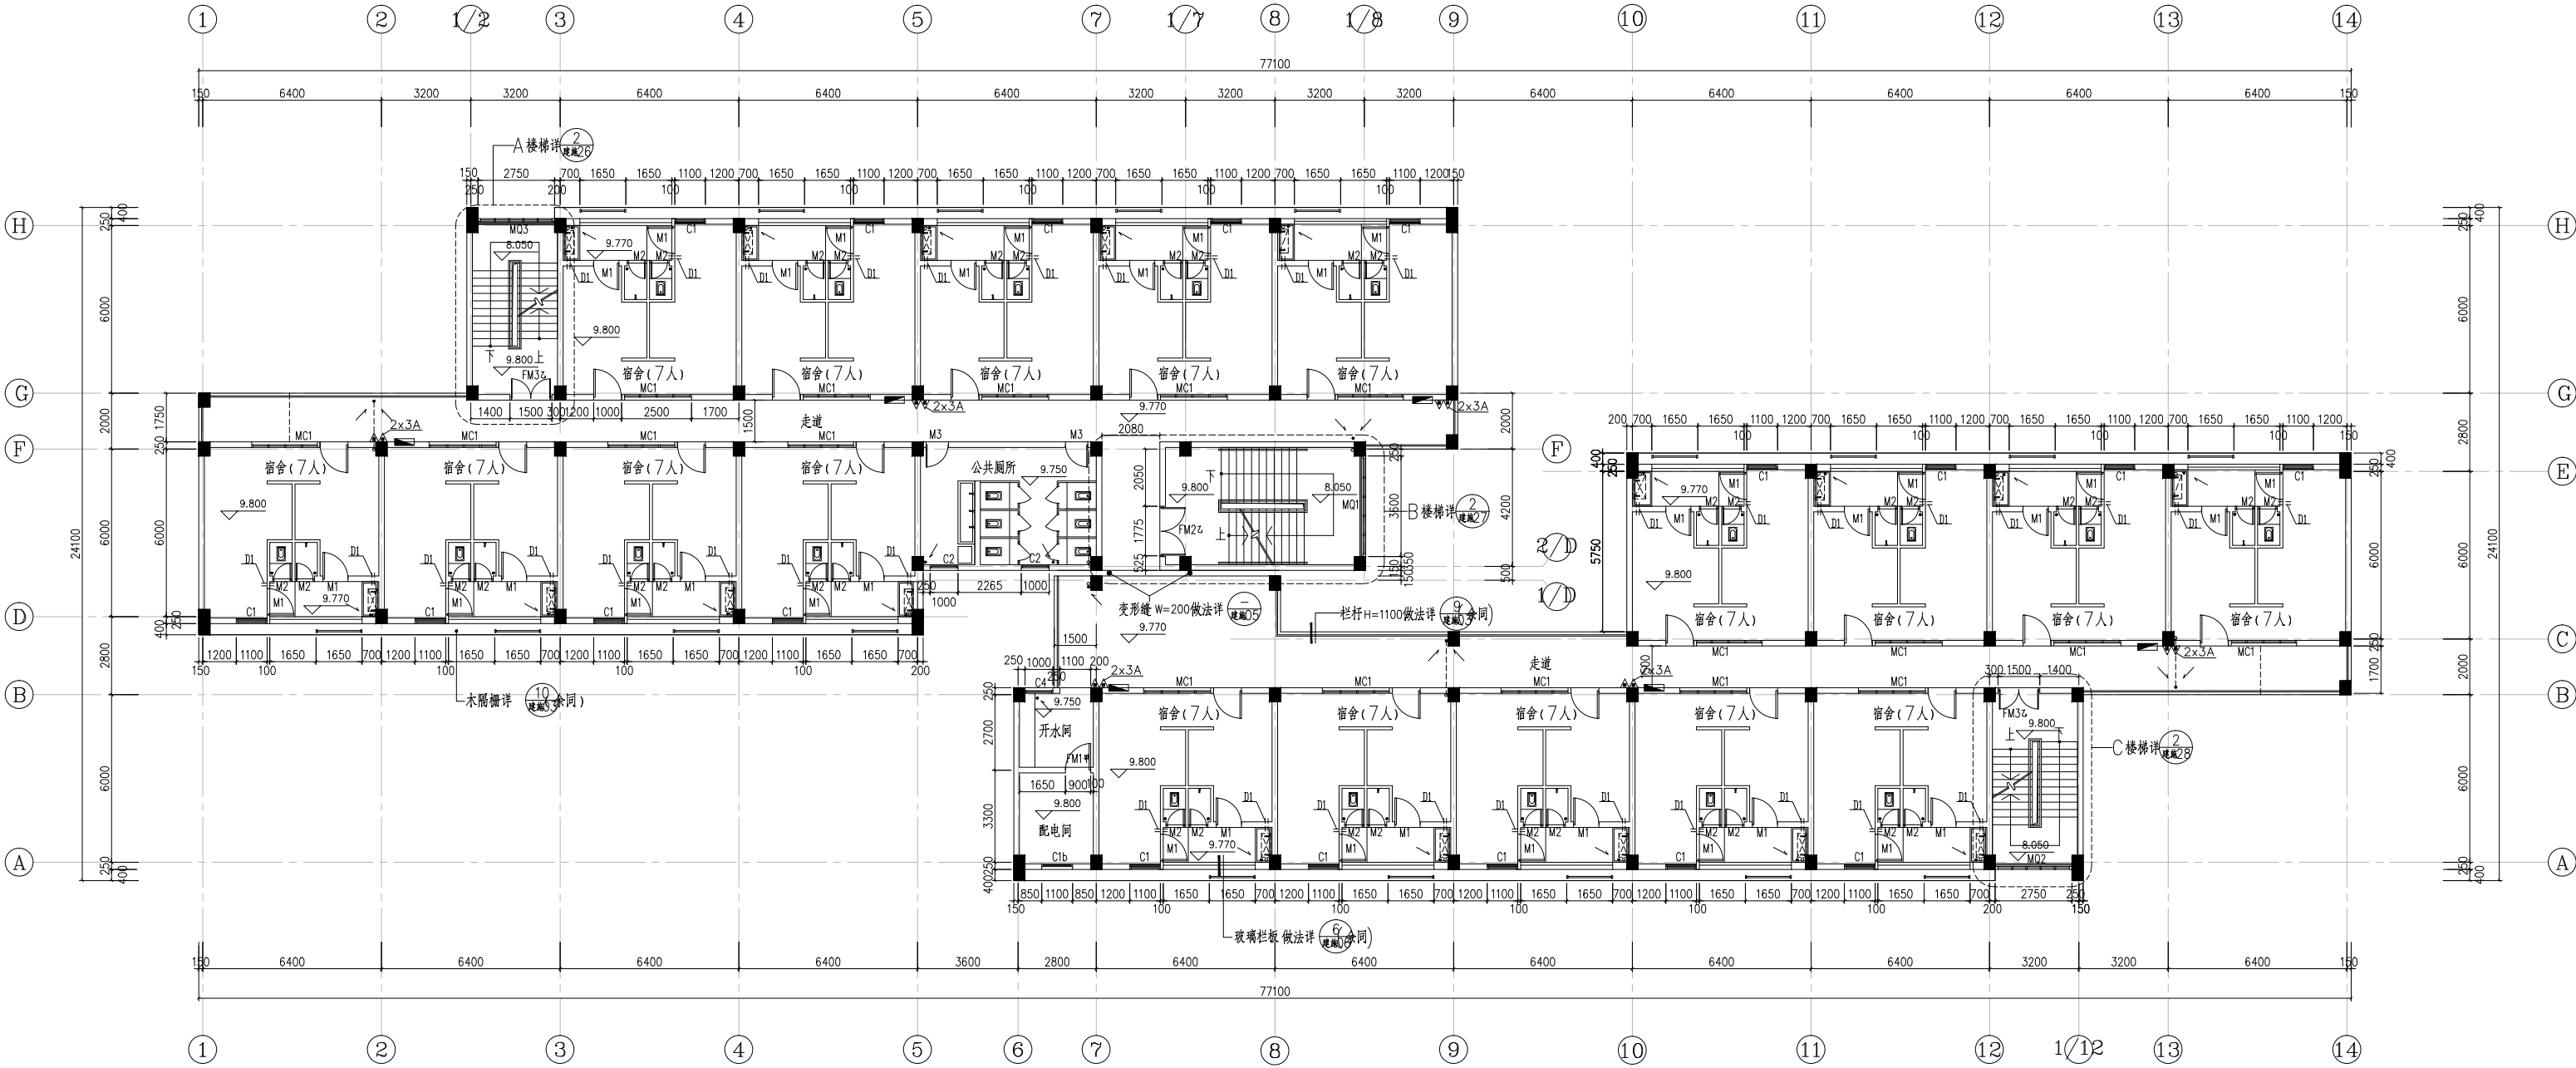

本层建筑面积为：959.04m²

学生宿舍 A# 改造后三层、五层平面图



本层建筑面积为：959.04m²




福州职业技术学院
FUZHOU POLYTECHNIC


二、学生宿舍 B# 改造



学生宿舍 B# 局部总平面图

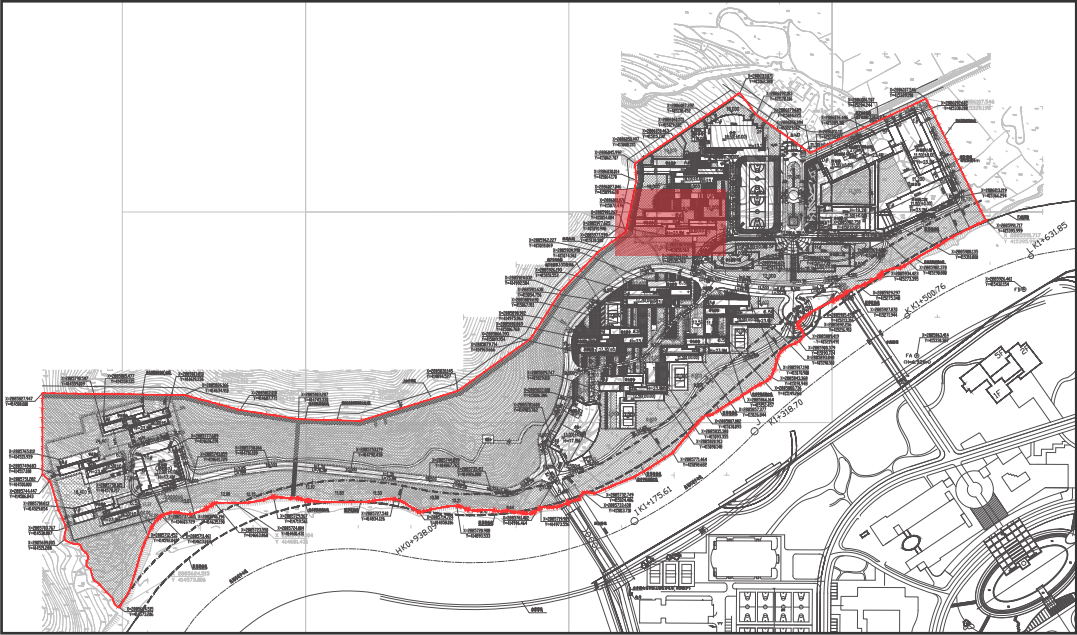

学生宿舍 B# 局部总平面范围图

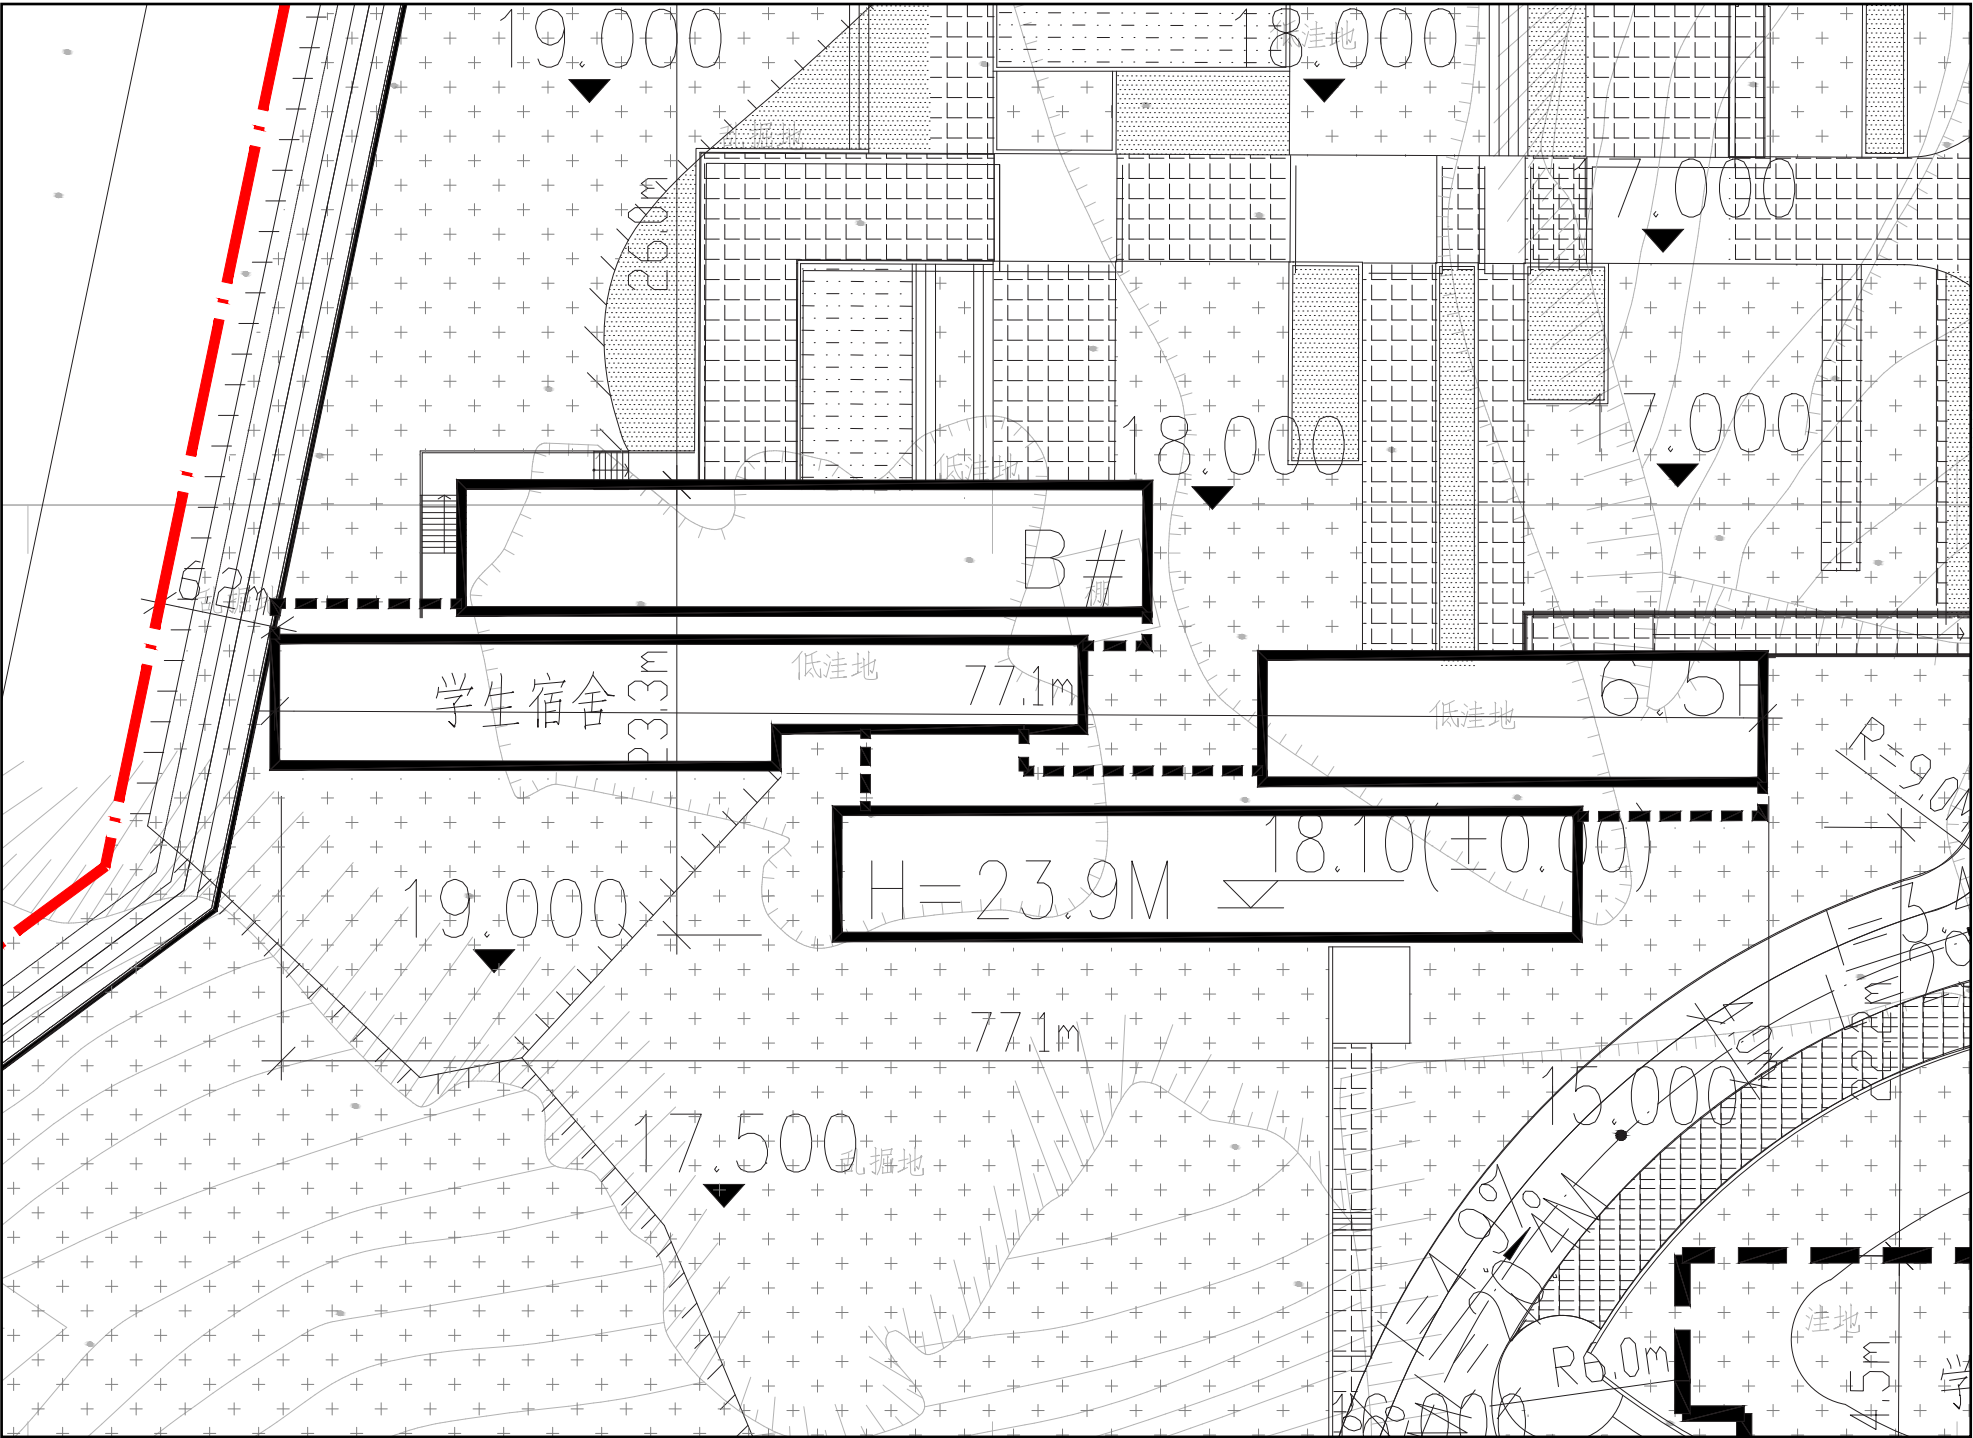


学生宿舍 B# 局部总平面图

学生宿舍 B# 实景效果图




学生宿舍 B# 改造前架空层平面图

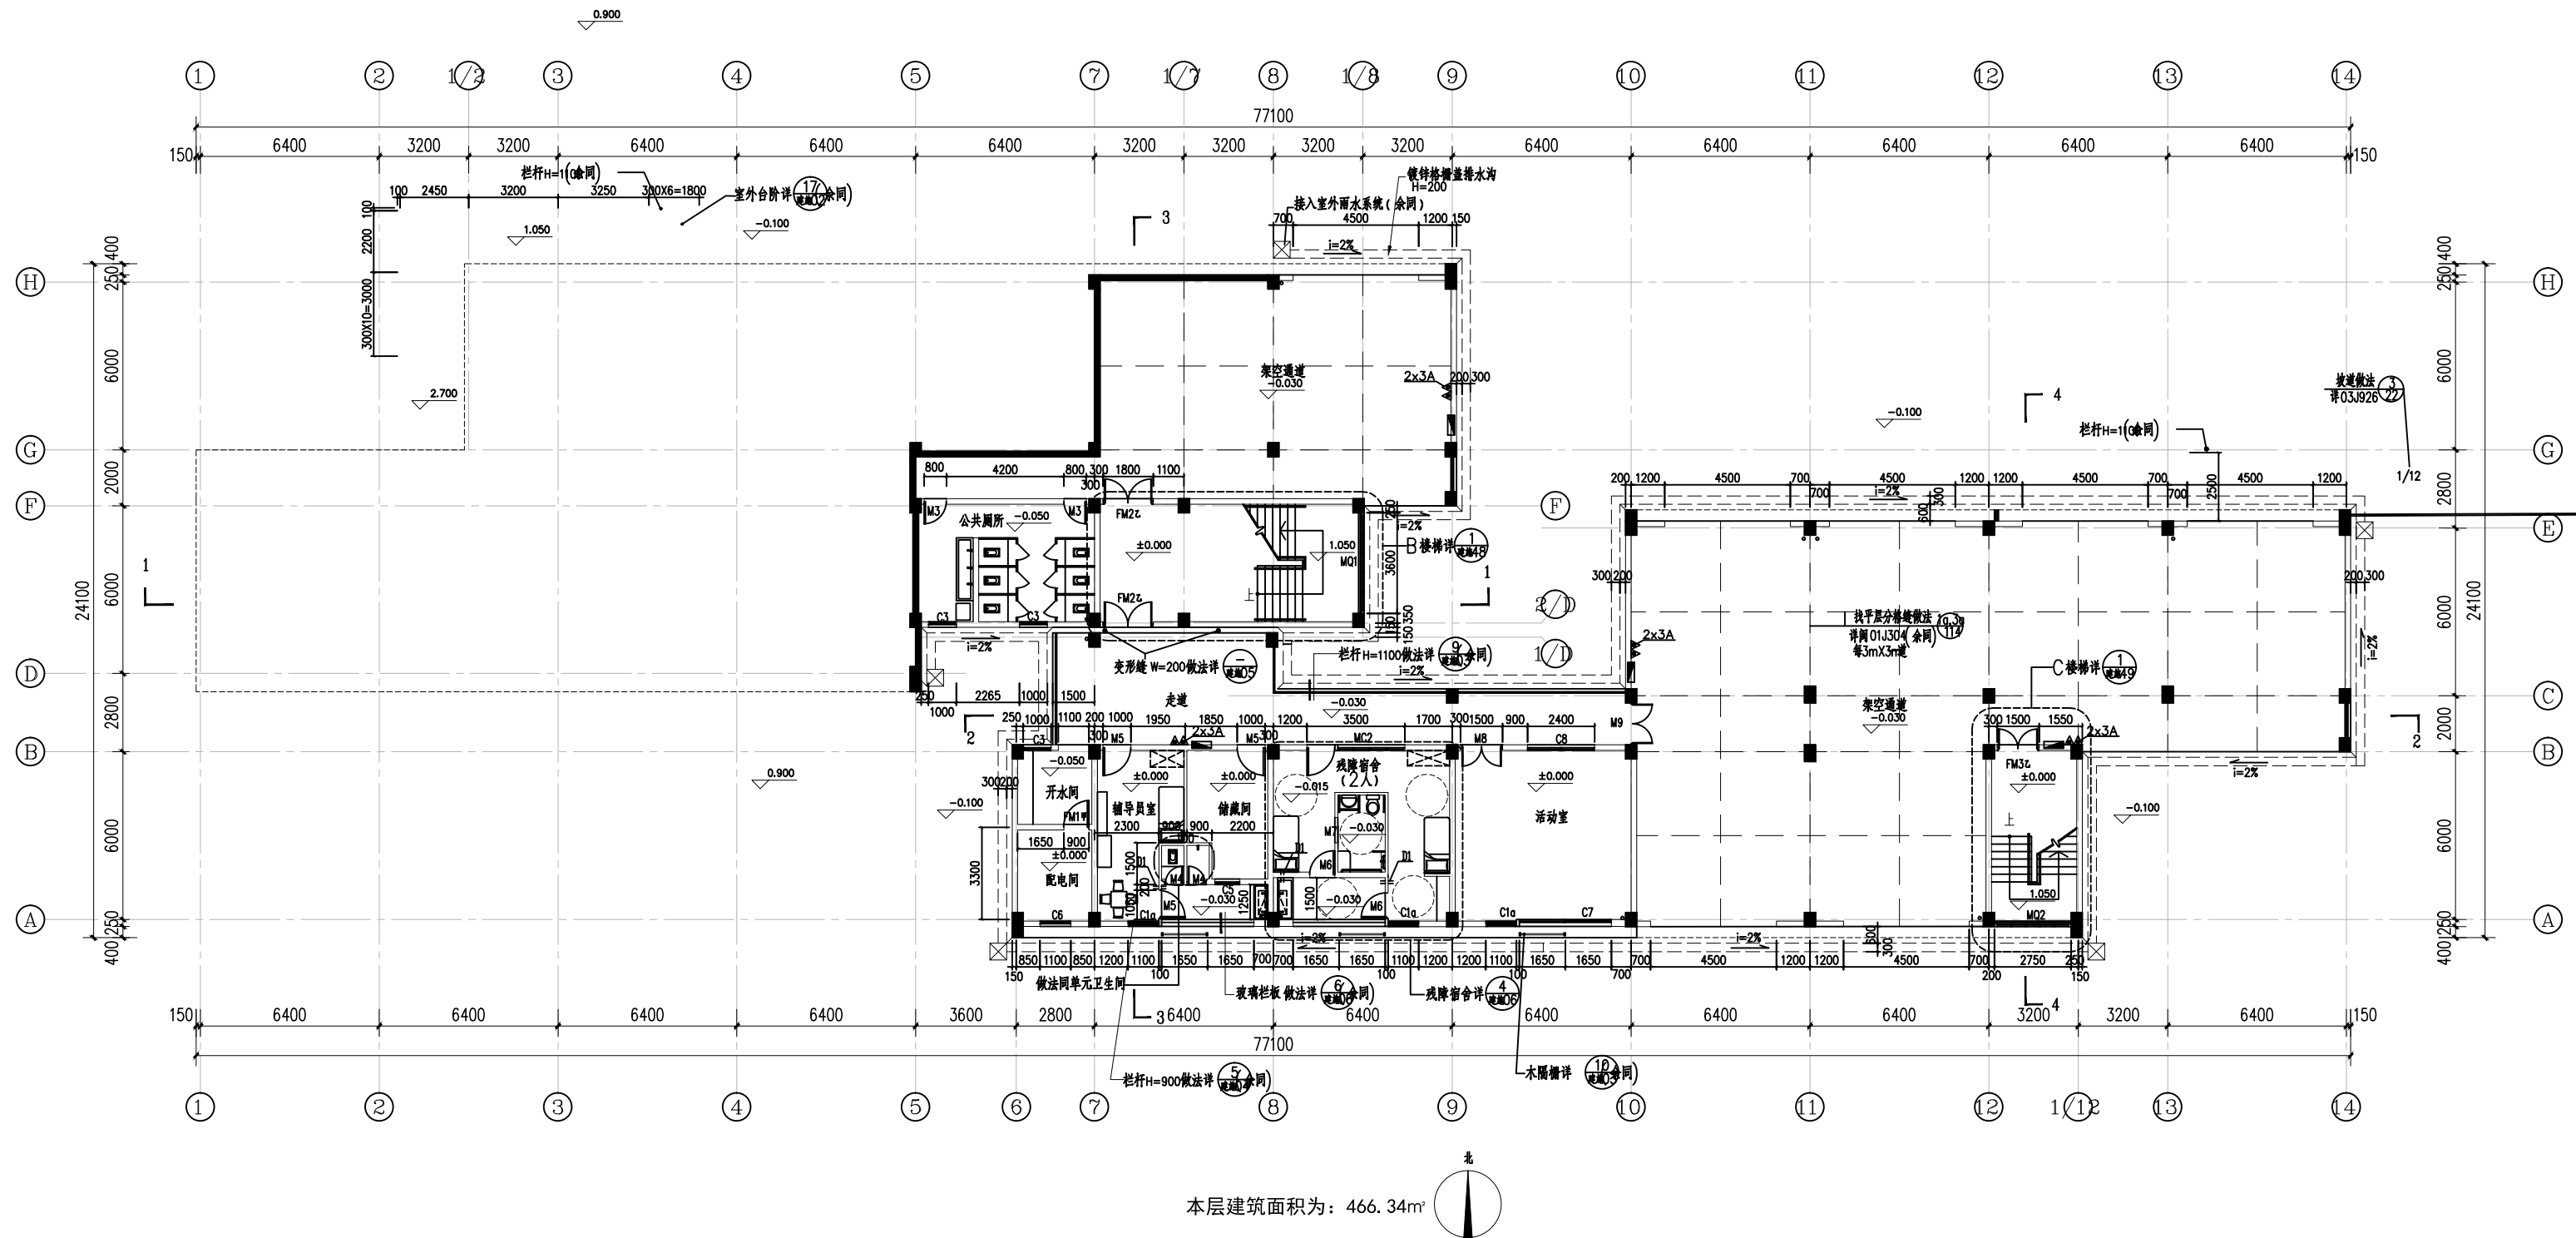

学生宿舍 B# 改造后架空层平面图



学生宿舍 B# 改造前一层平面图

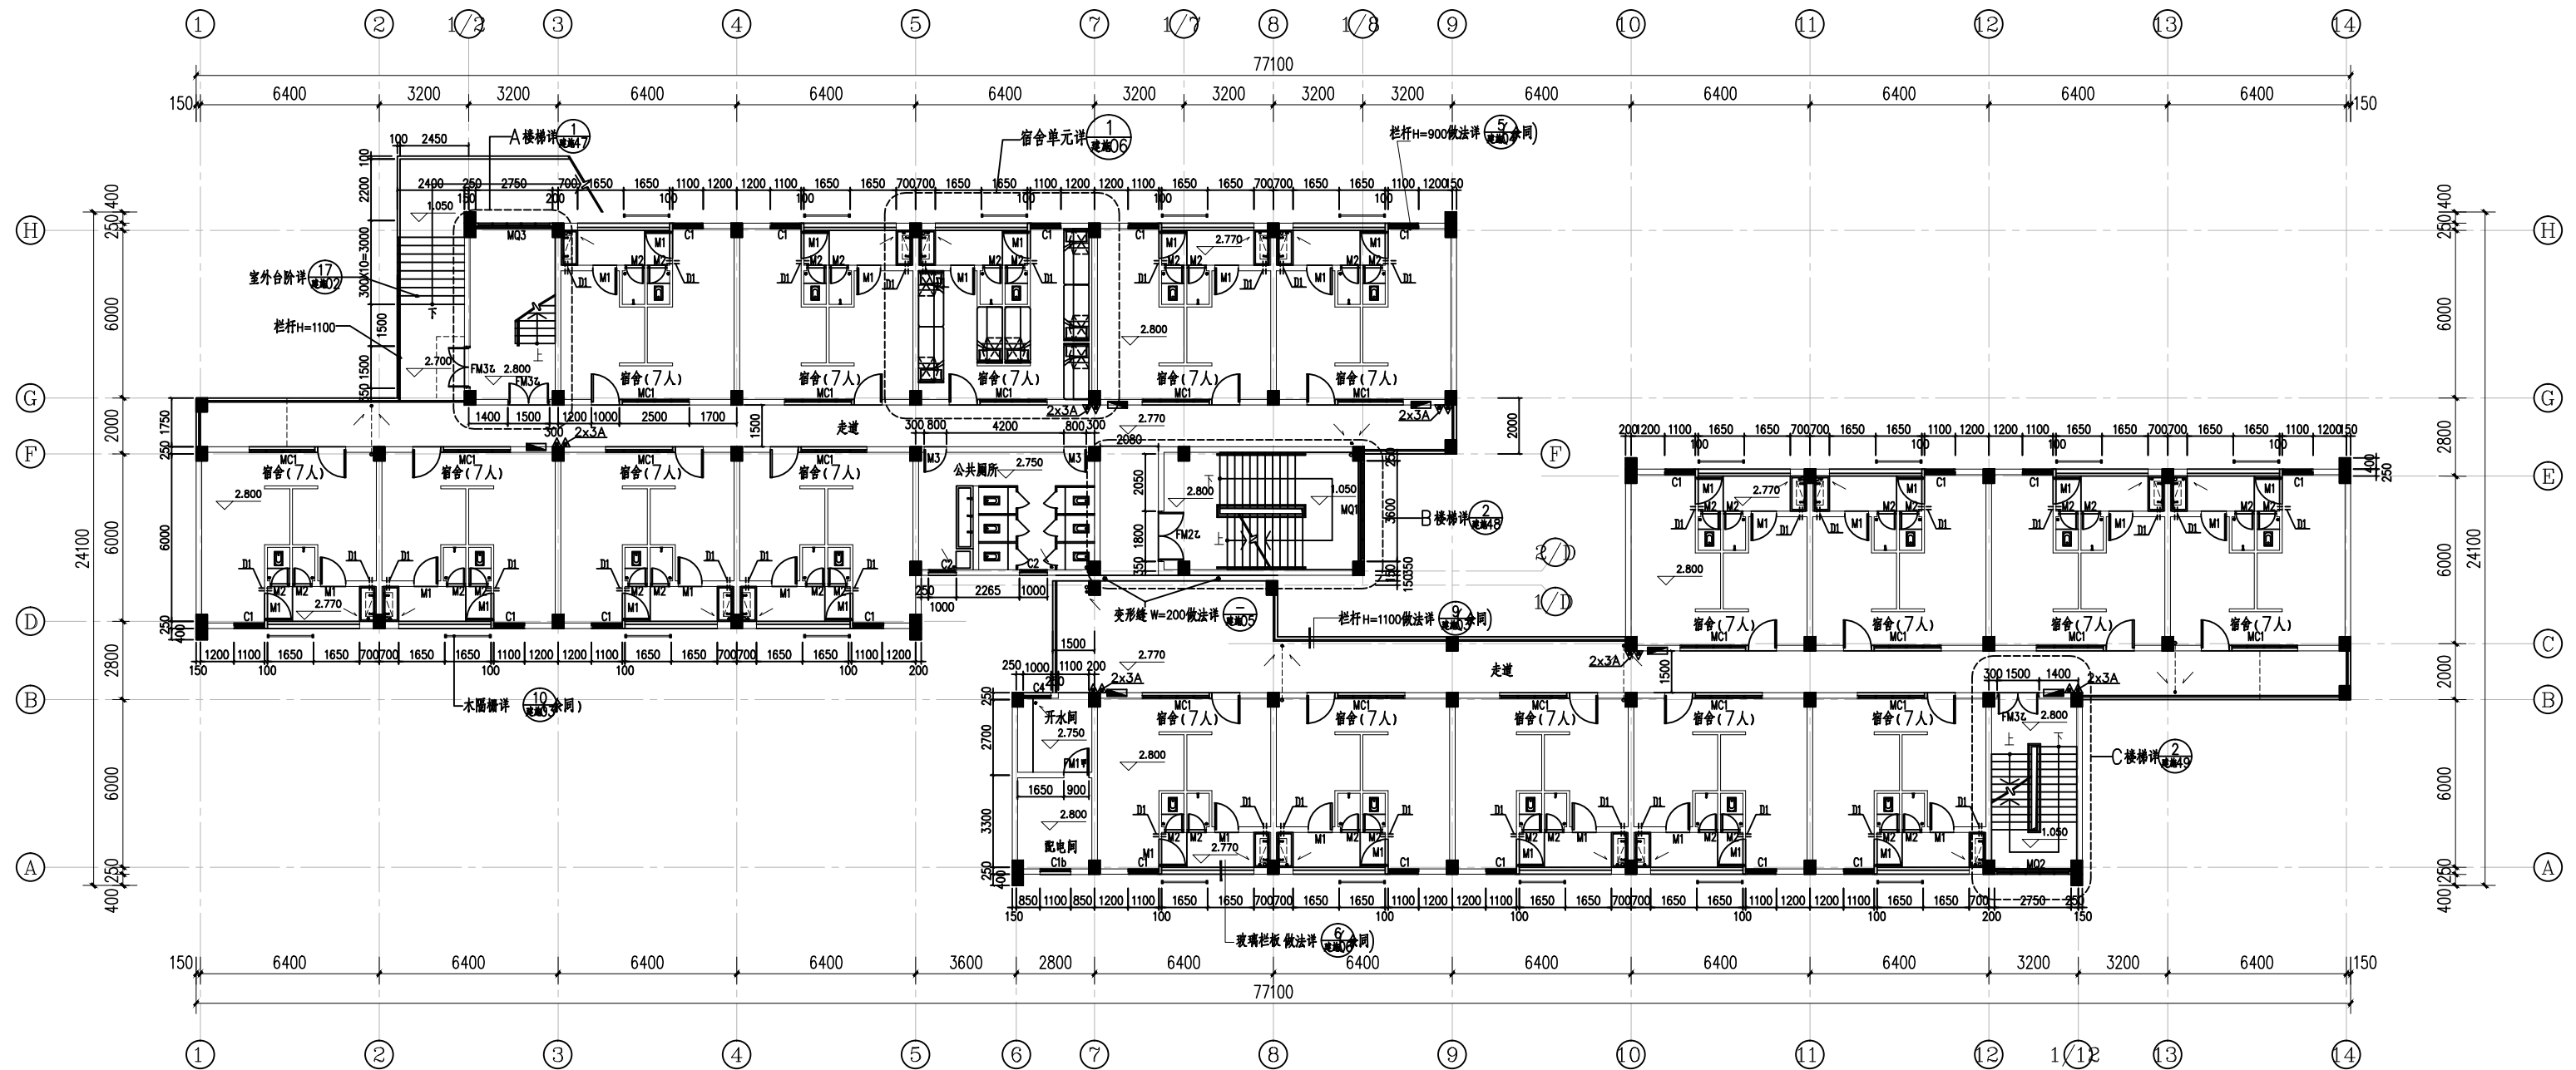


本层建筑面积为：959.20m²



本层建筑面积为：959.20m²

学生宿舍 B# 改造前二层、四层、六层平面图

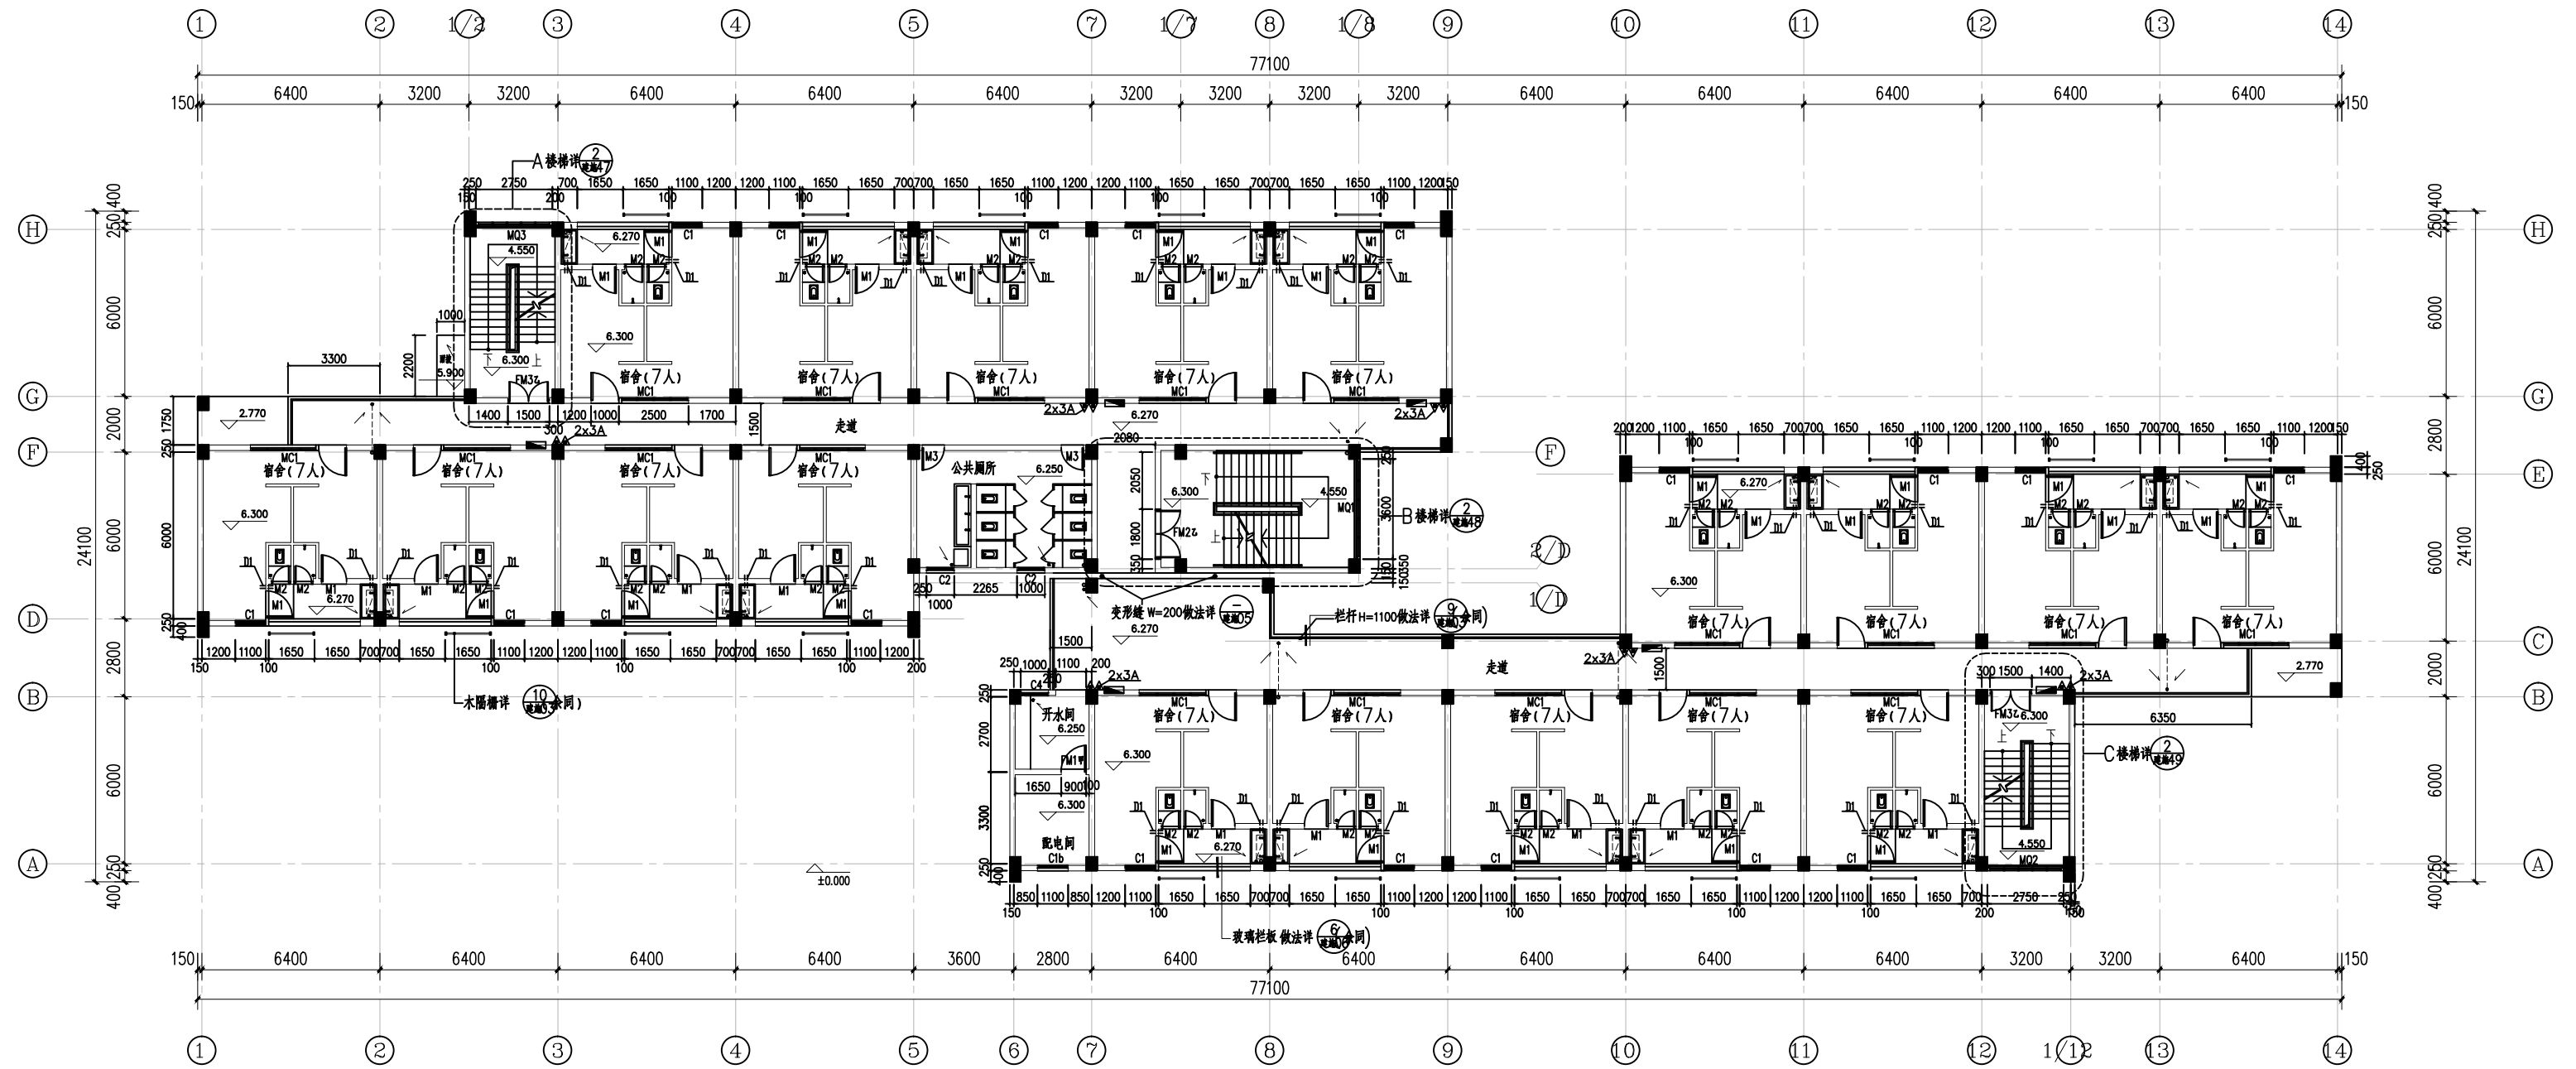


本层建筑面积为：953.51m²

学生宿舍 B# 改造后二层、四层、六层平面图



本层建筑面积为：953.51m²

学生宿舍 B# 改造前三层、五层平面图

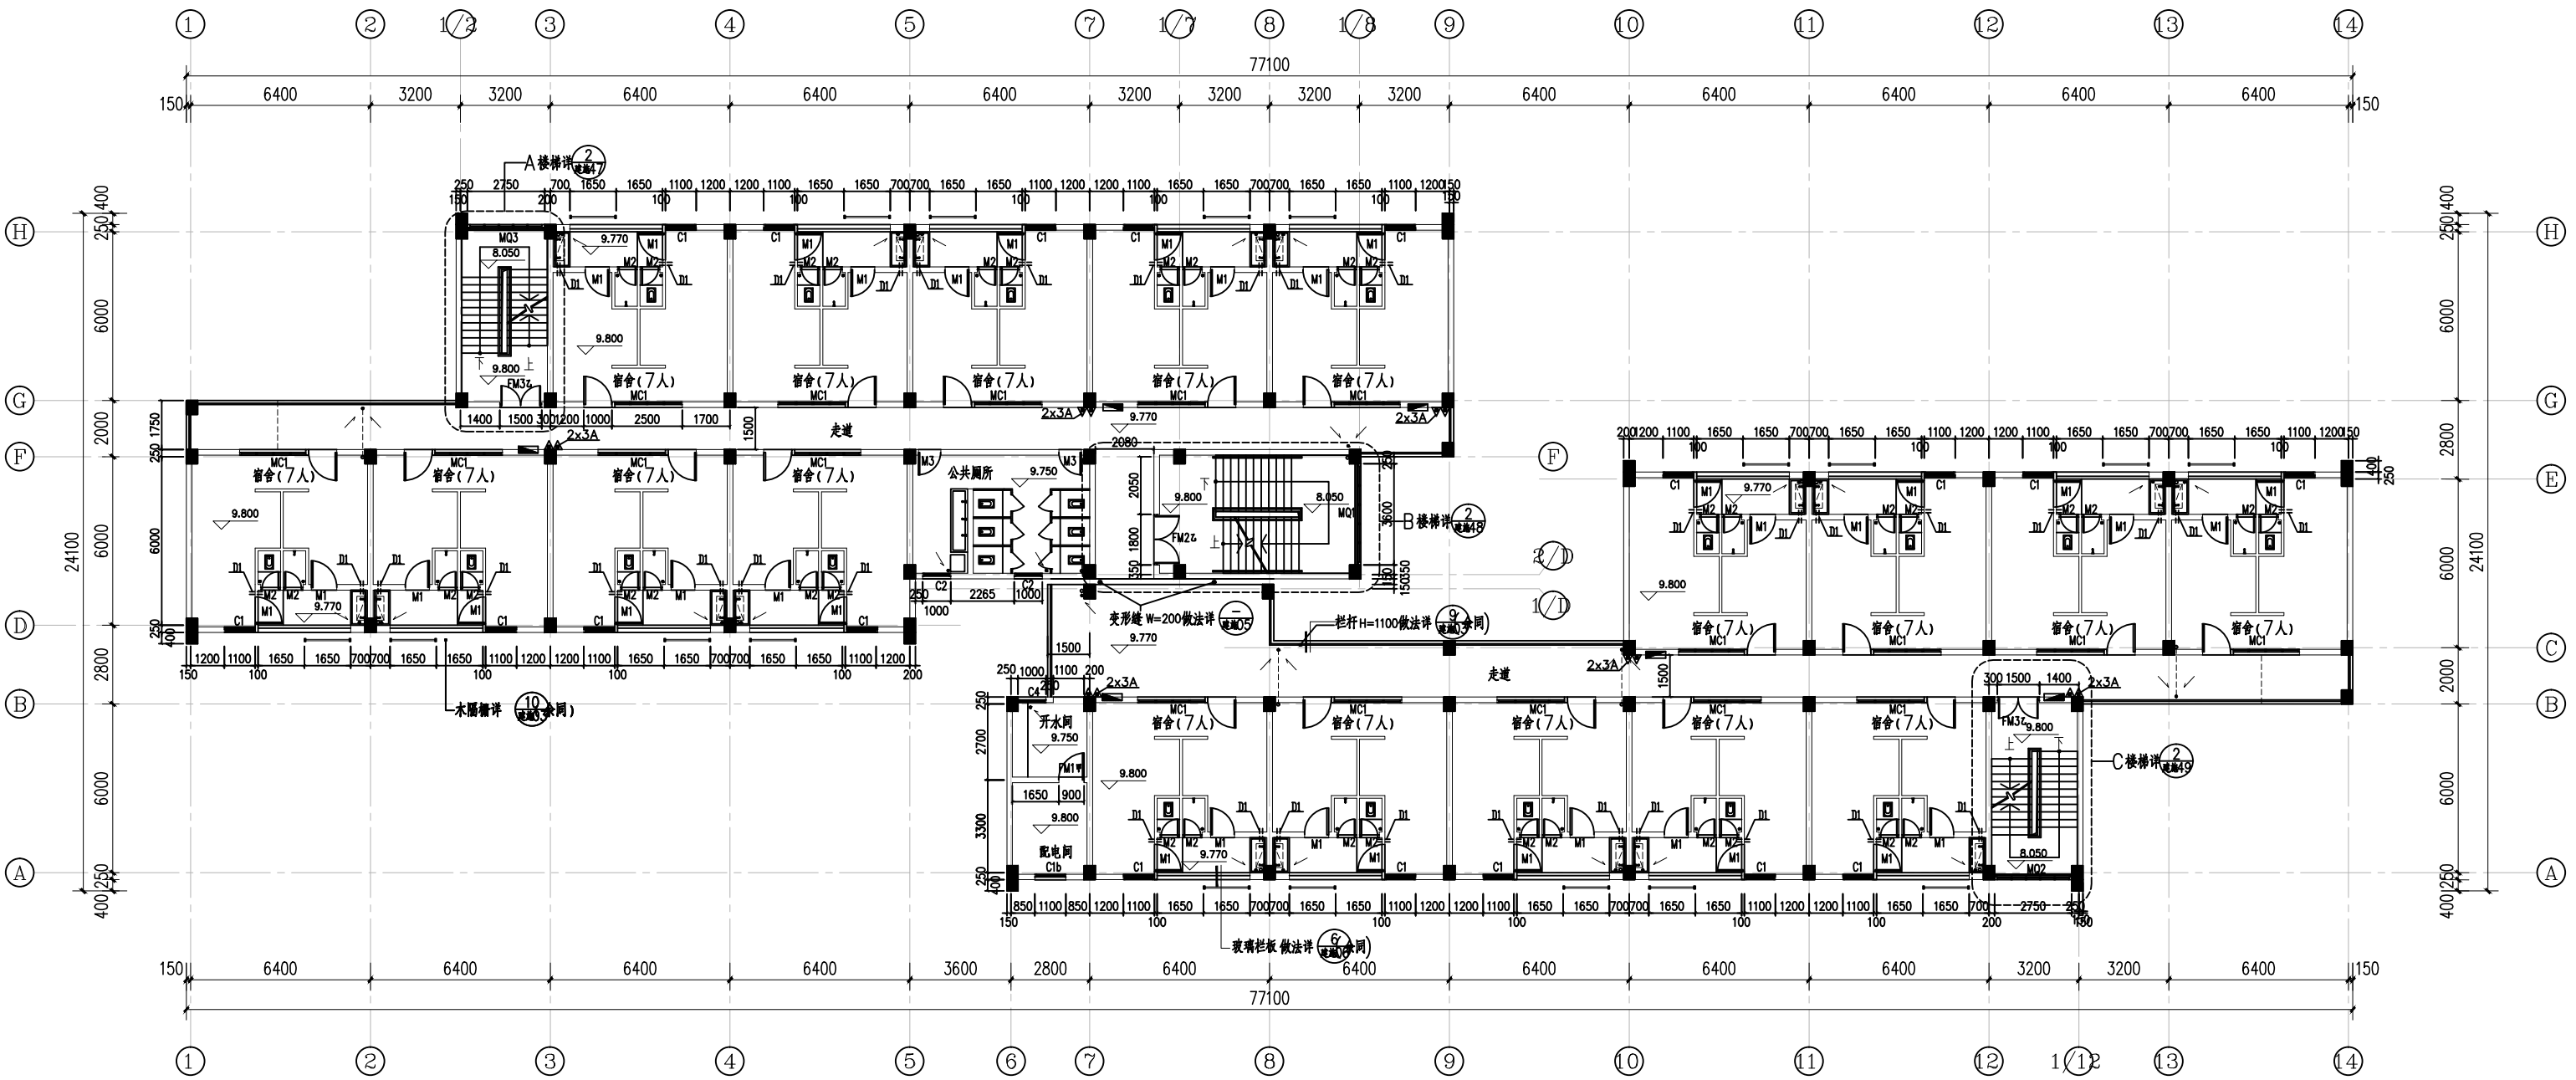

本层建筑面积为：959.20m²

学生宿舍 B# 改造后三层、五层平面图




本层建筑面积为：959.20m²




福州职业技术学院
FUZHOU POLYTECHNIC

三、食堂 C# 改造

食堂 C# 局部总平面图

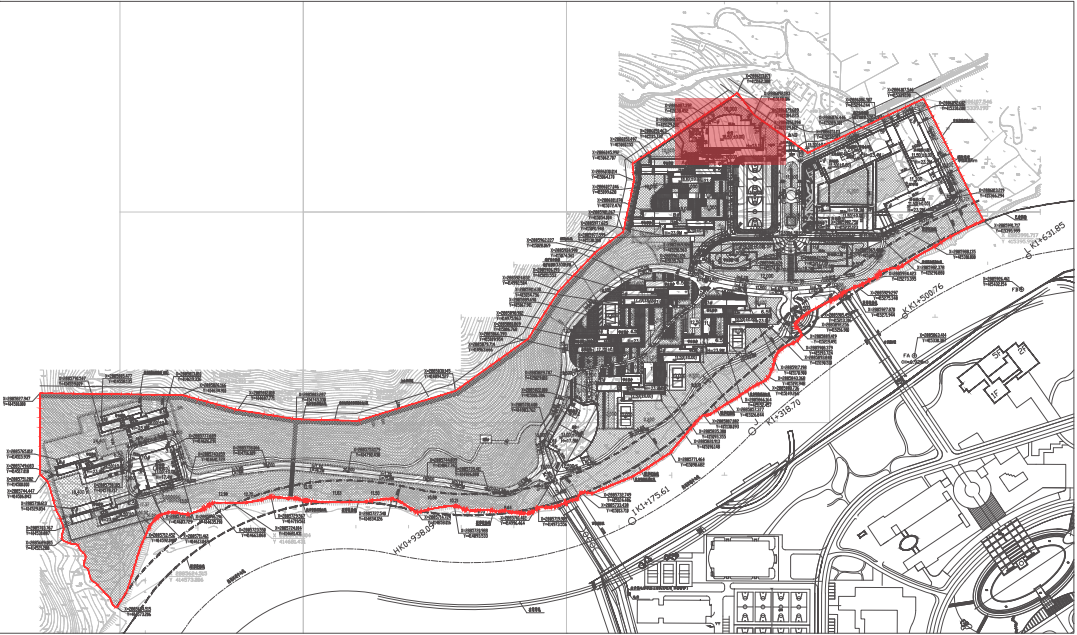

食堂 C# 局部总平面范围图

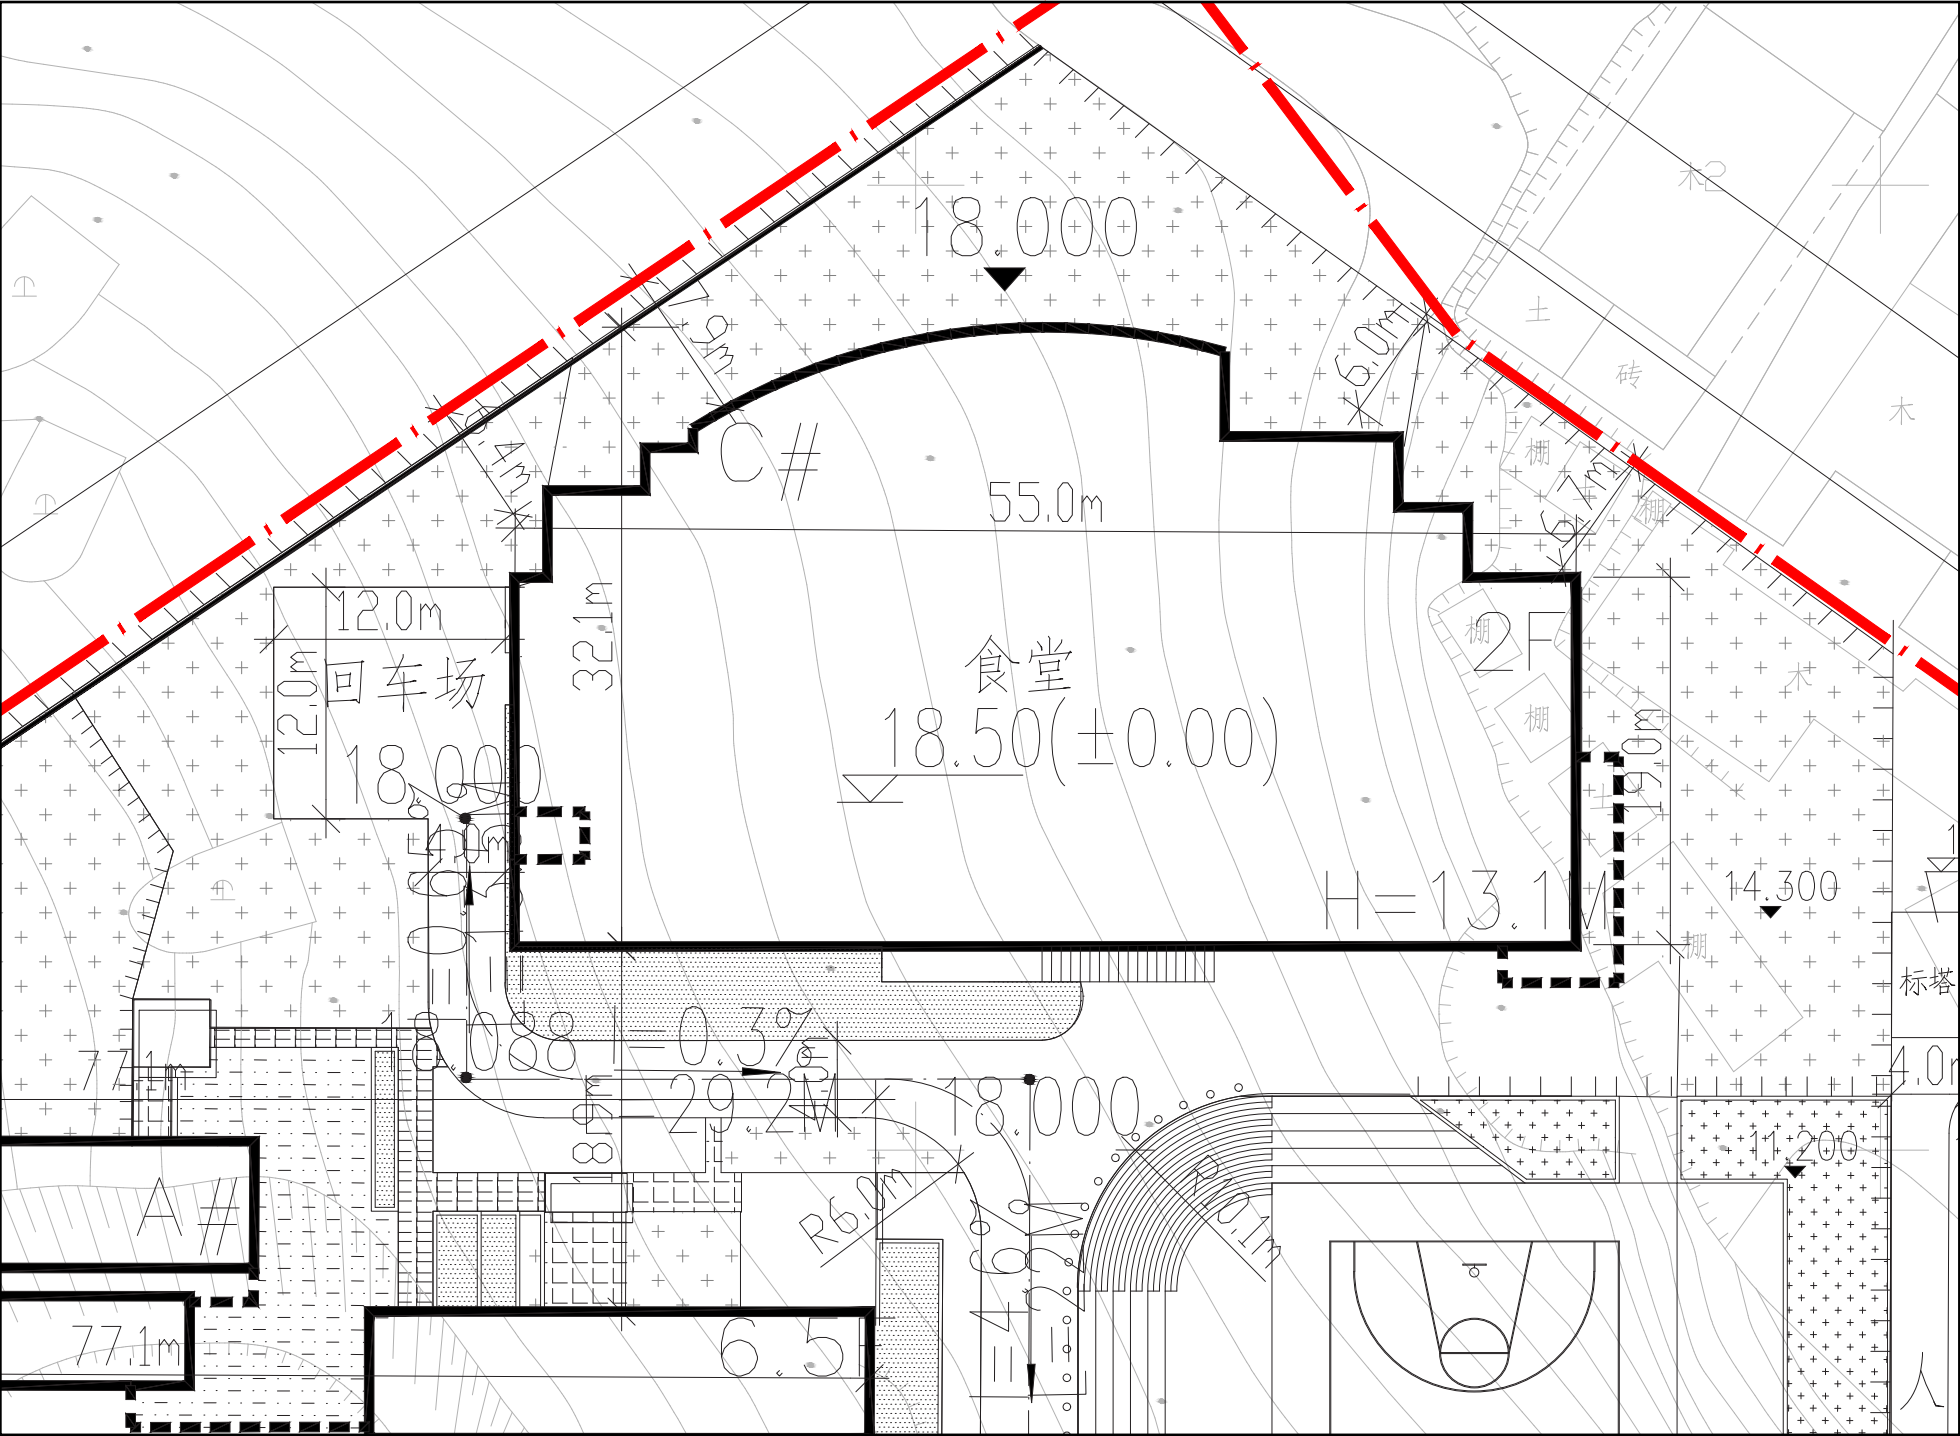


食堂 C# 局部总平面图

食堂 C# 实景效果图




食堂 C# 改造前 -3.900 标高处平面图

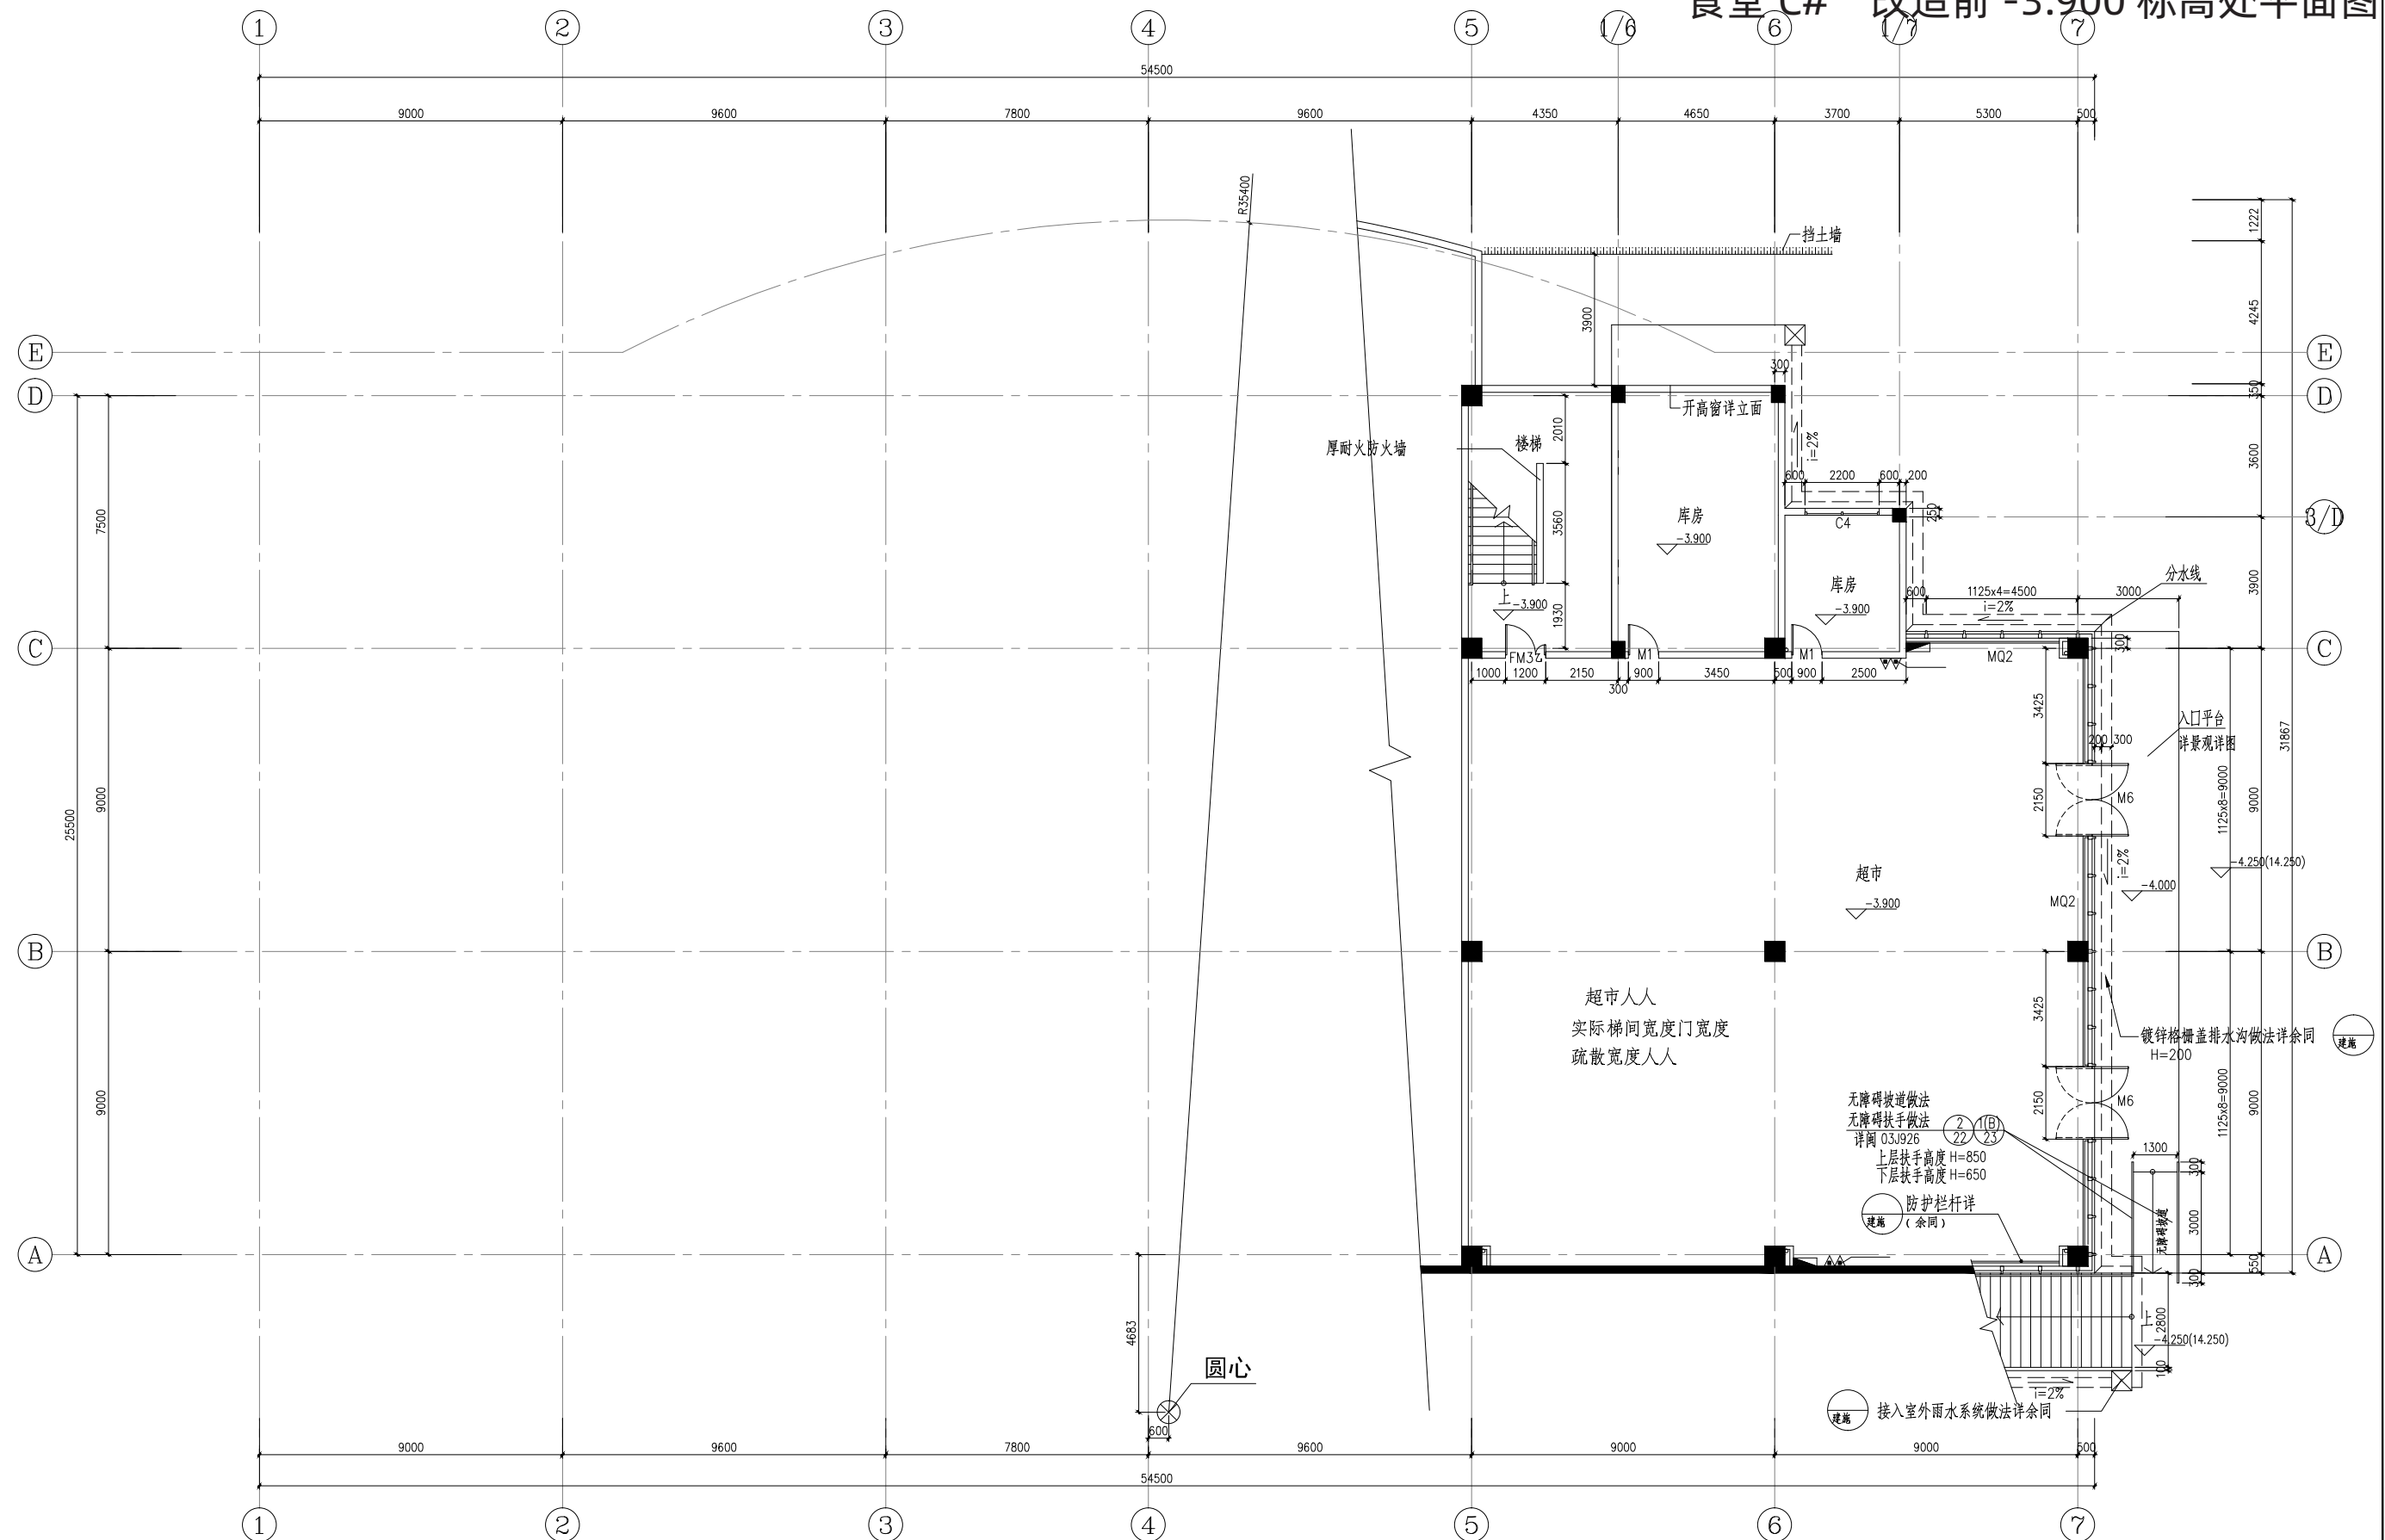


本层面积441.36m²

食堂 C# 改造后 -3.900 标高处平面图

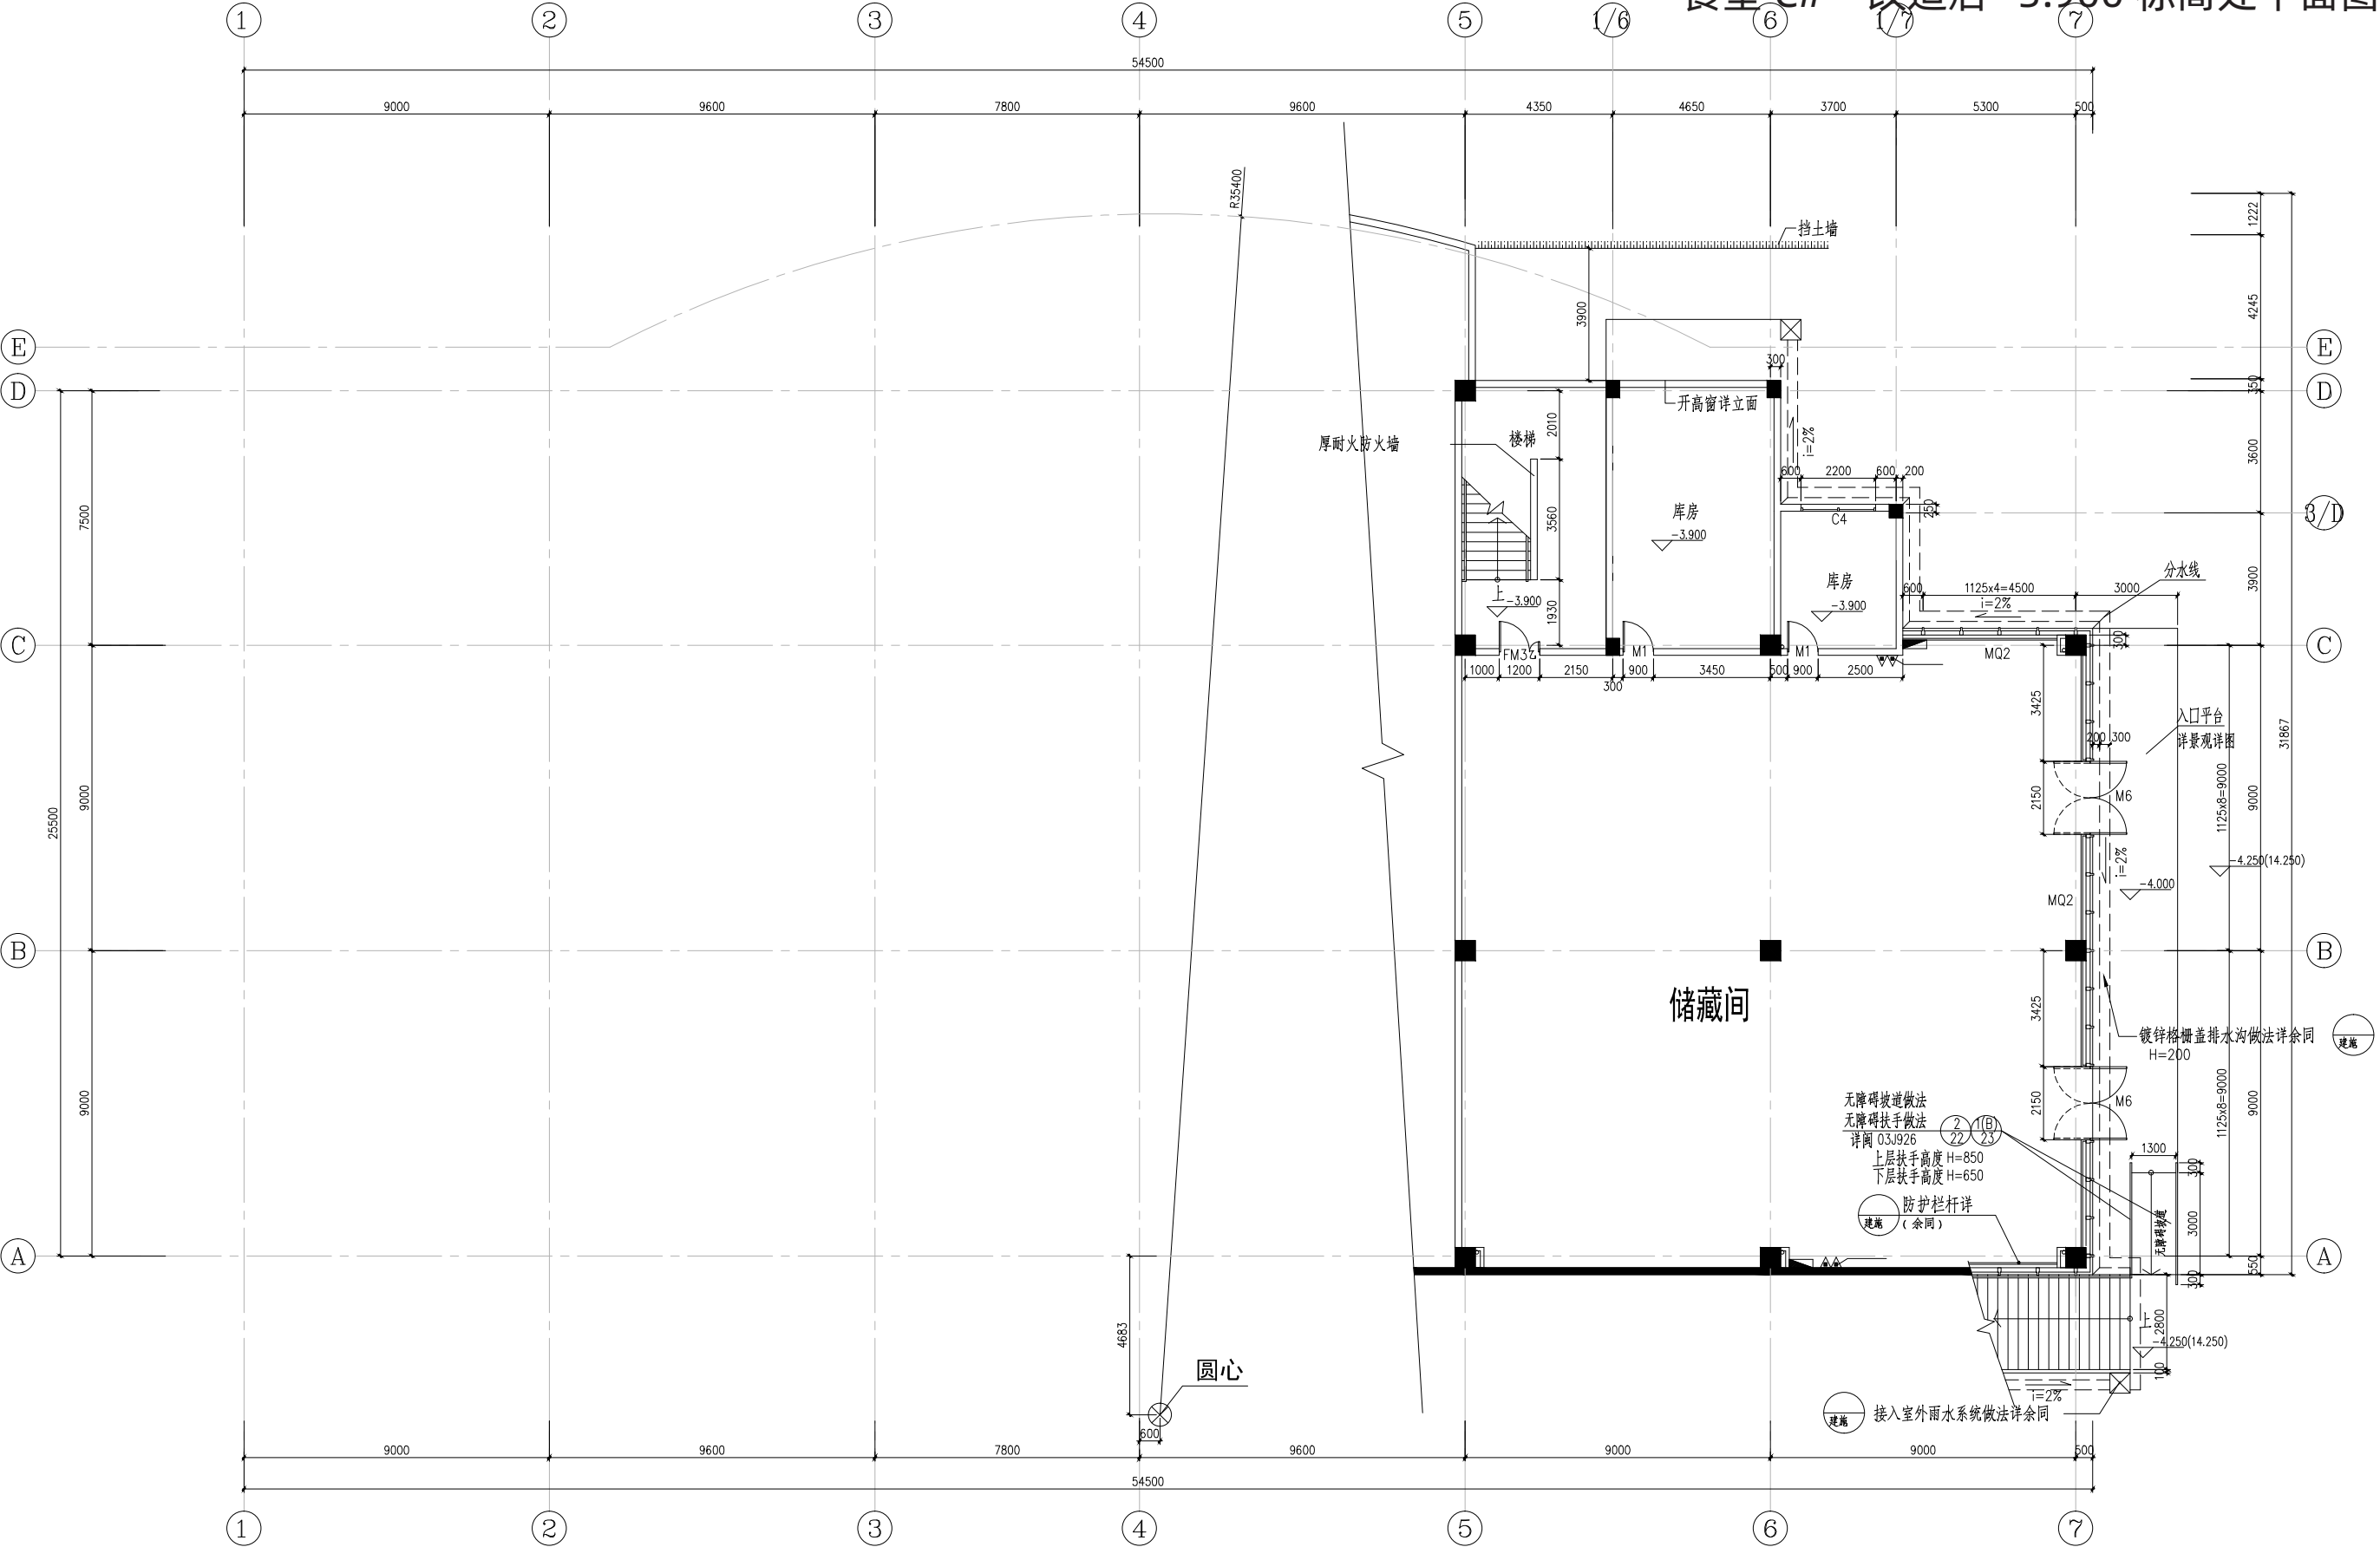


本层面积441.36㎡


食堂 C# 改造前一层平面图

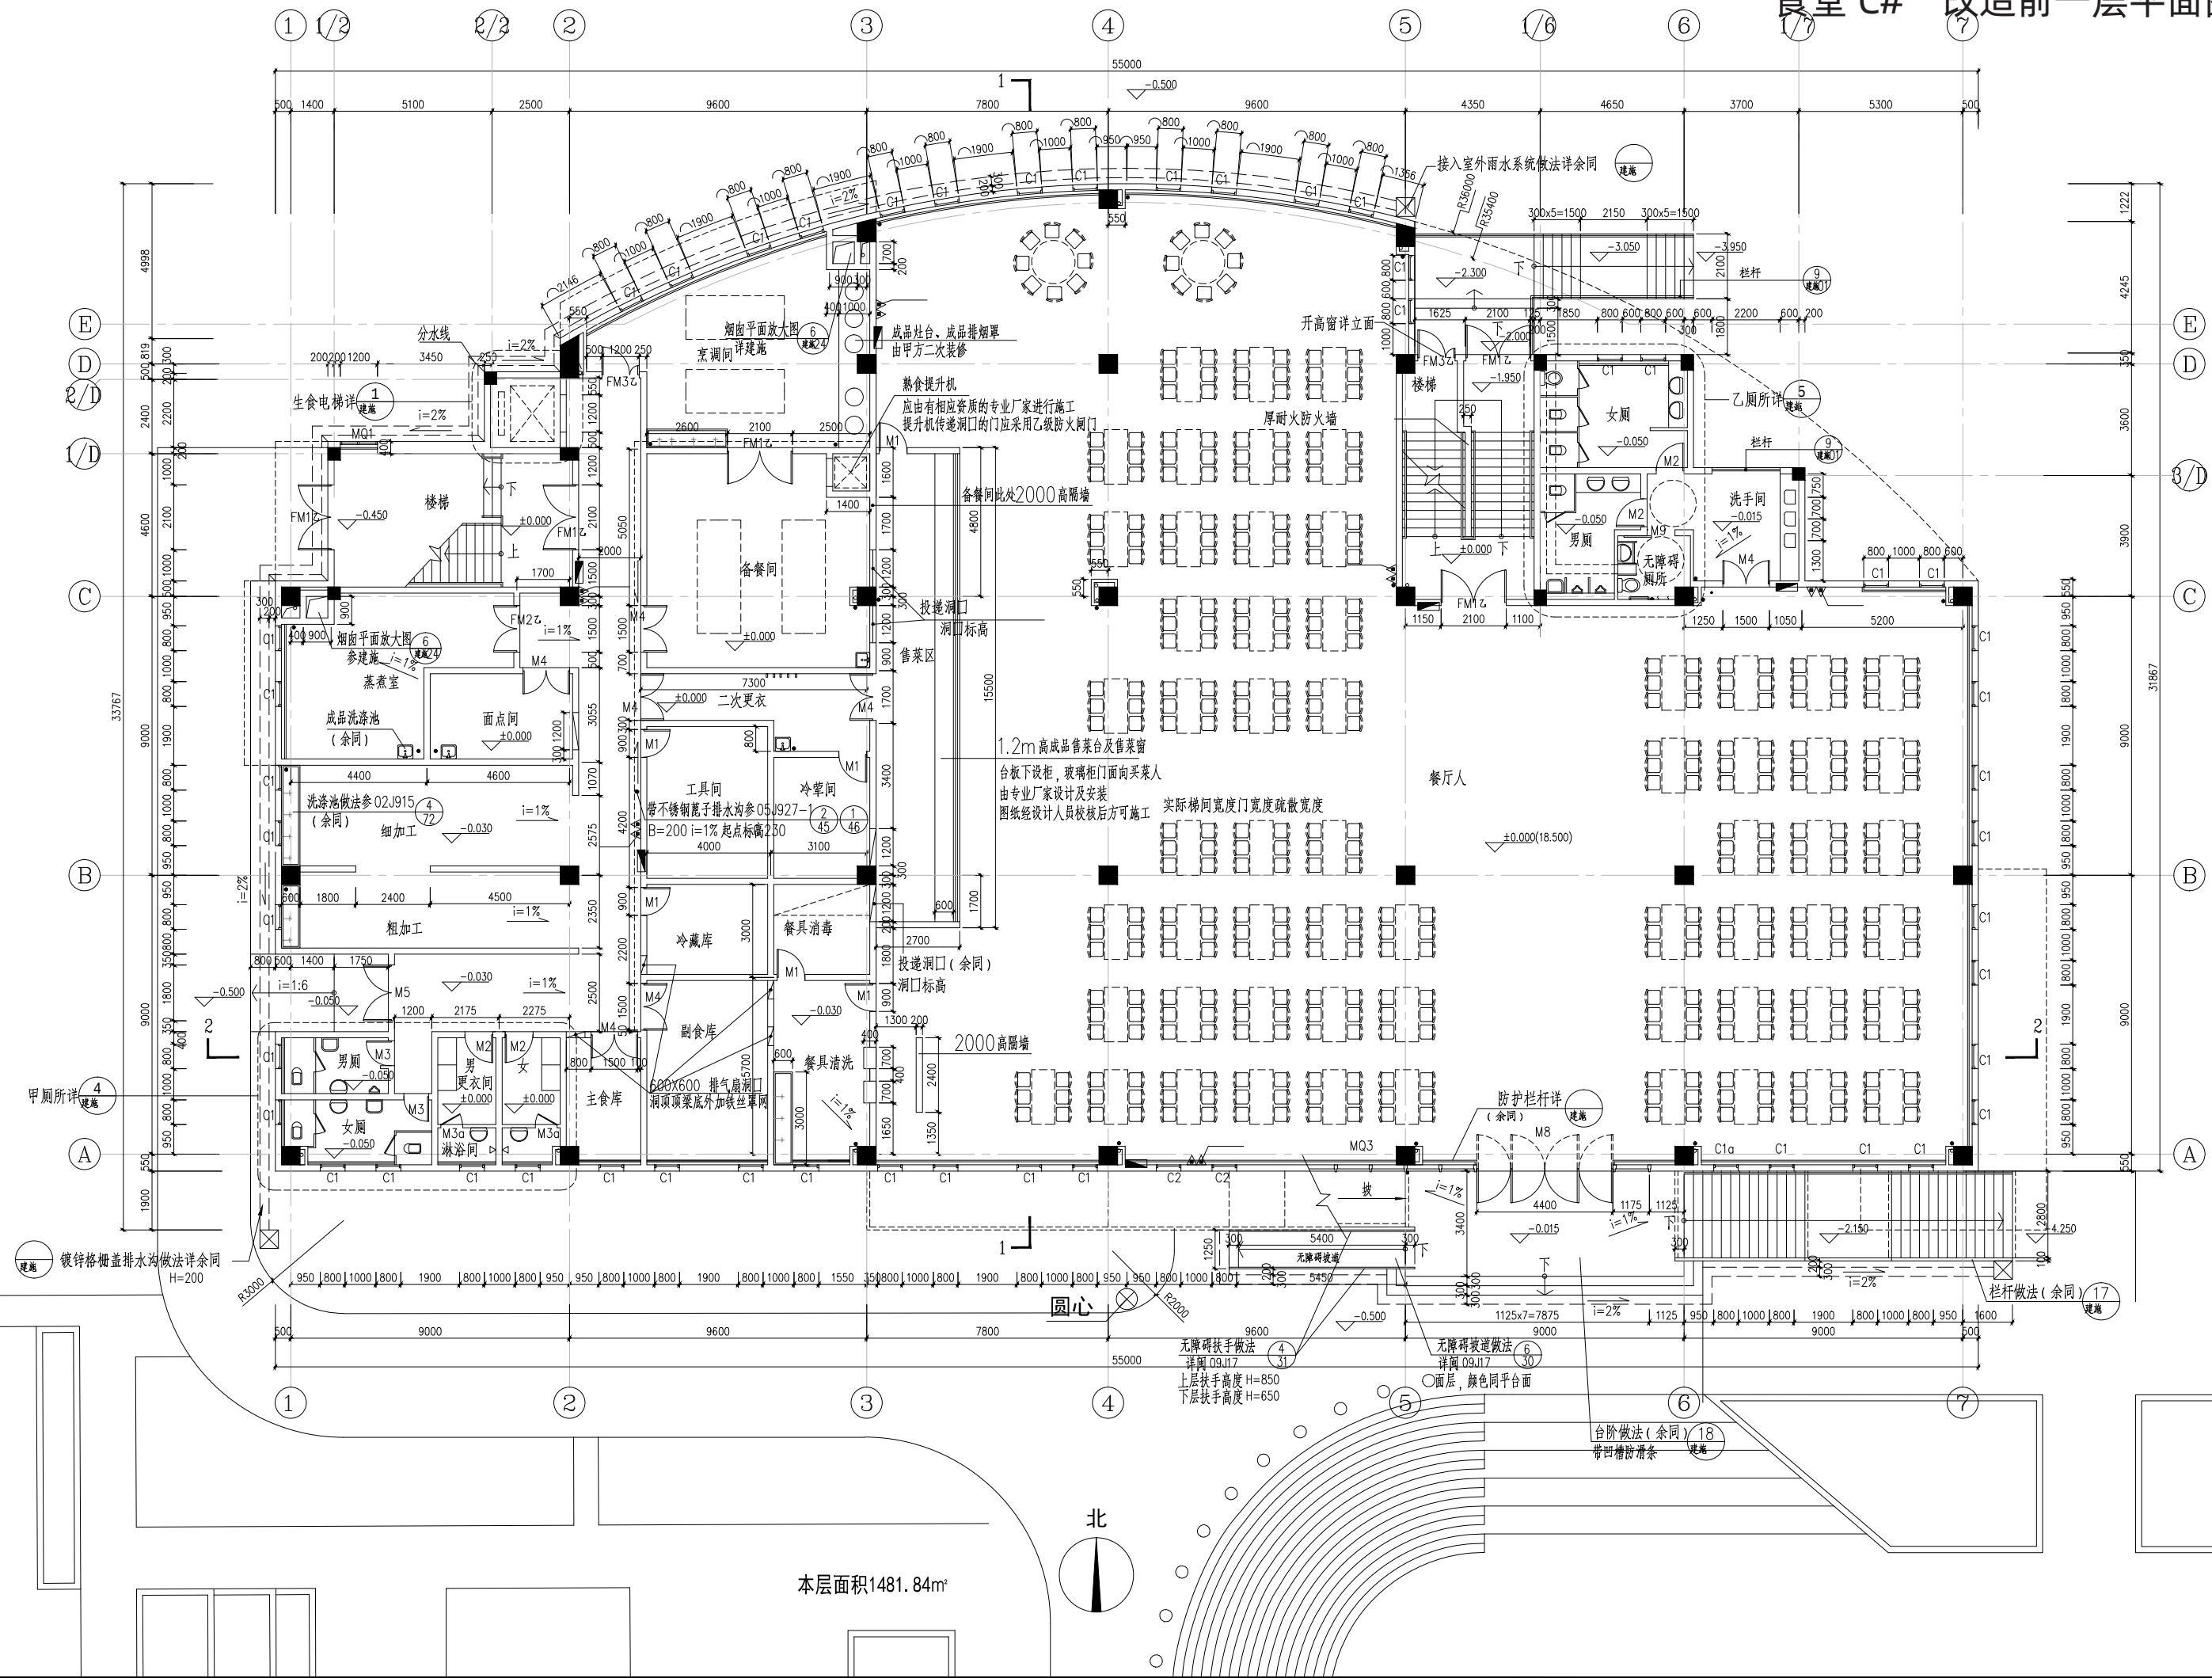

食堂 C# 改造后一层平面图

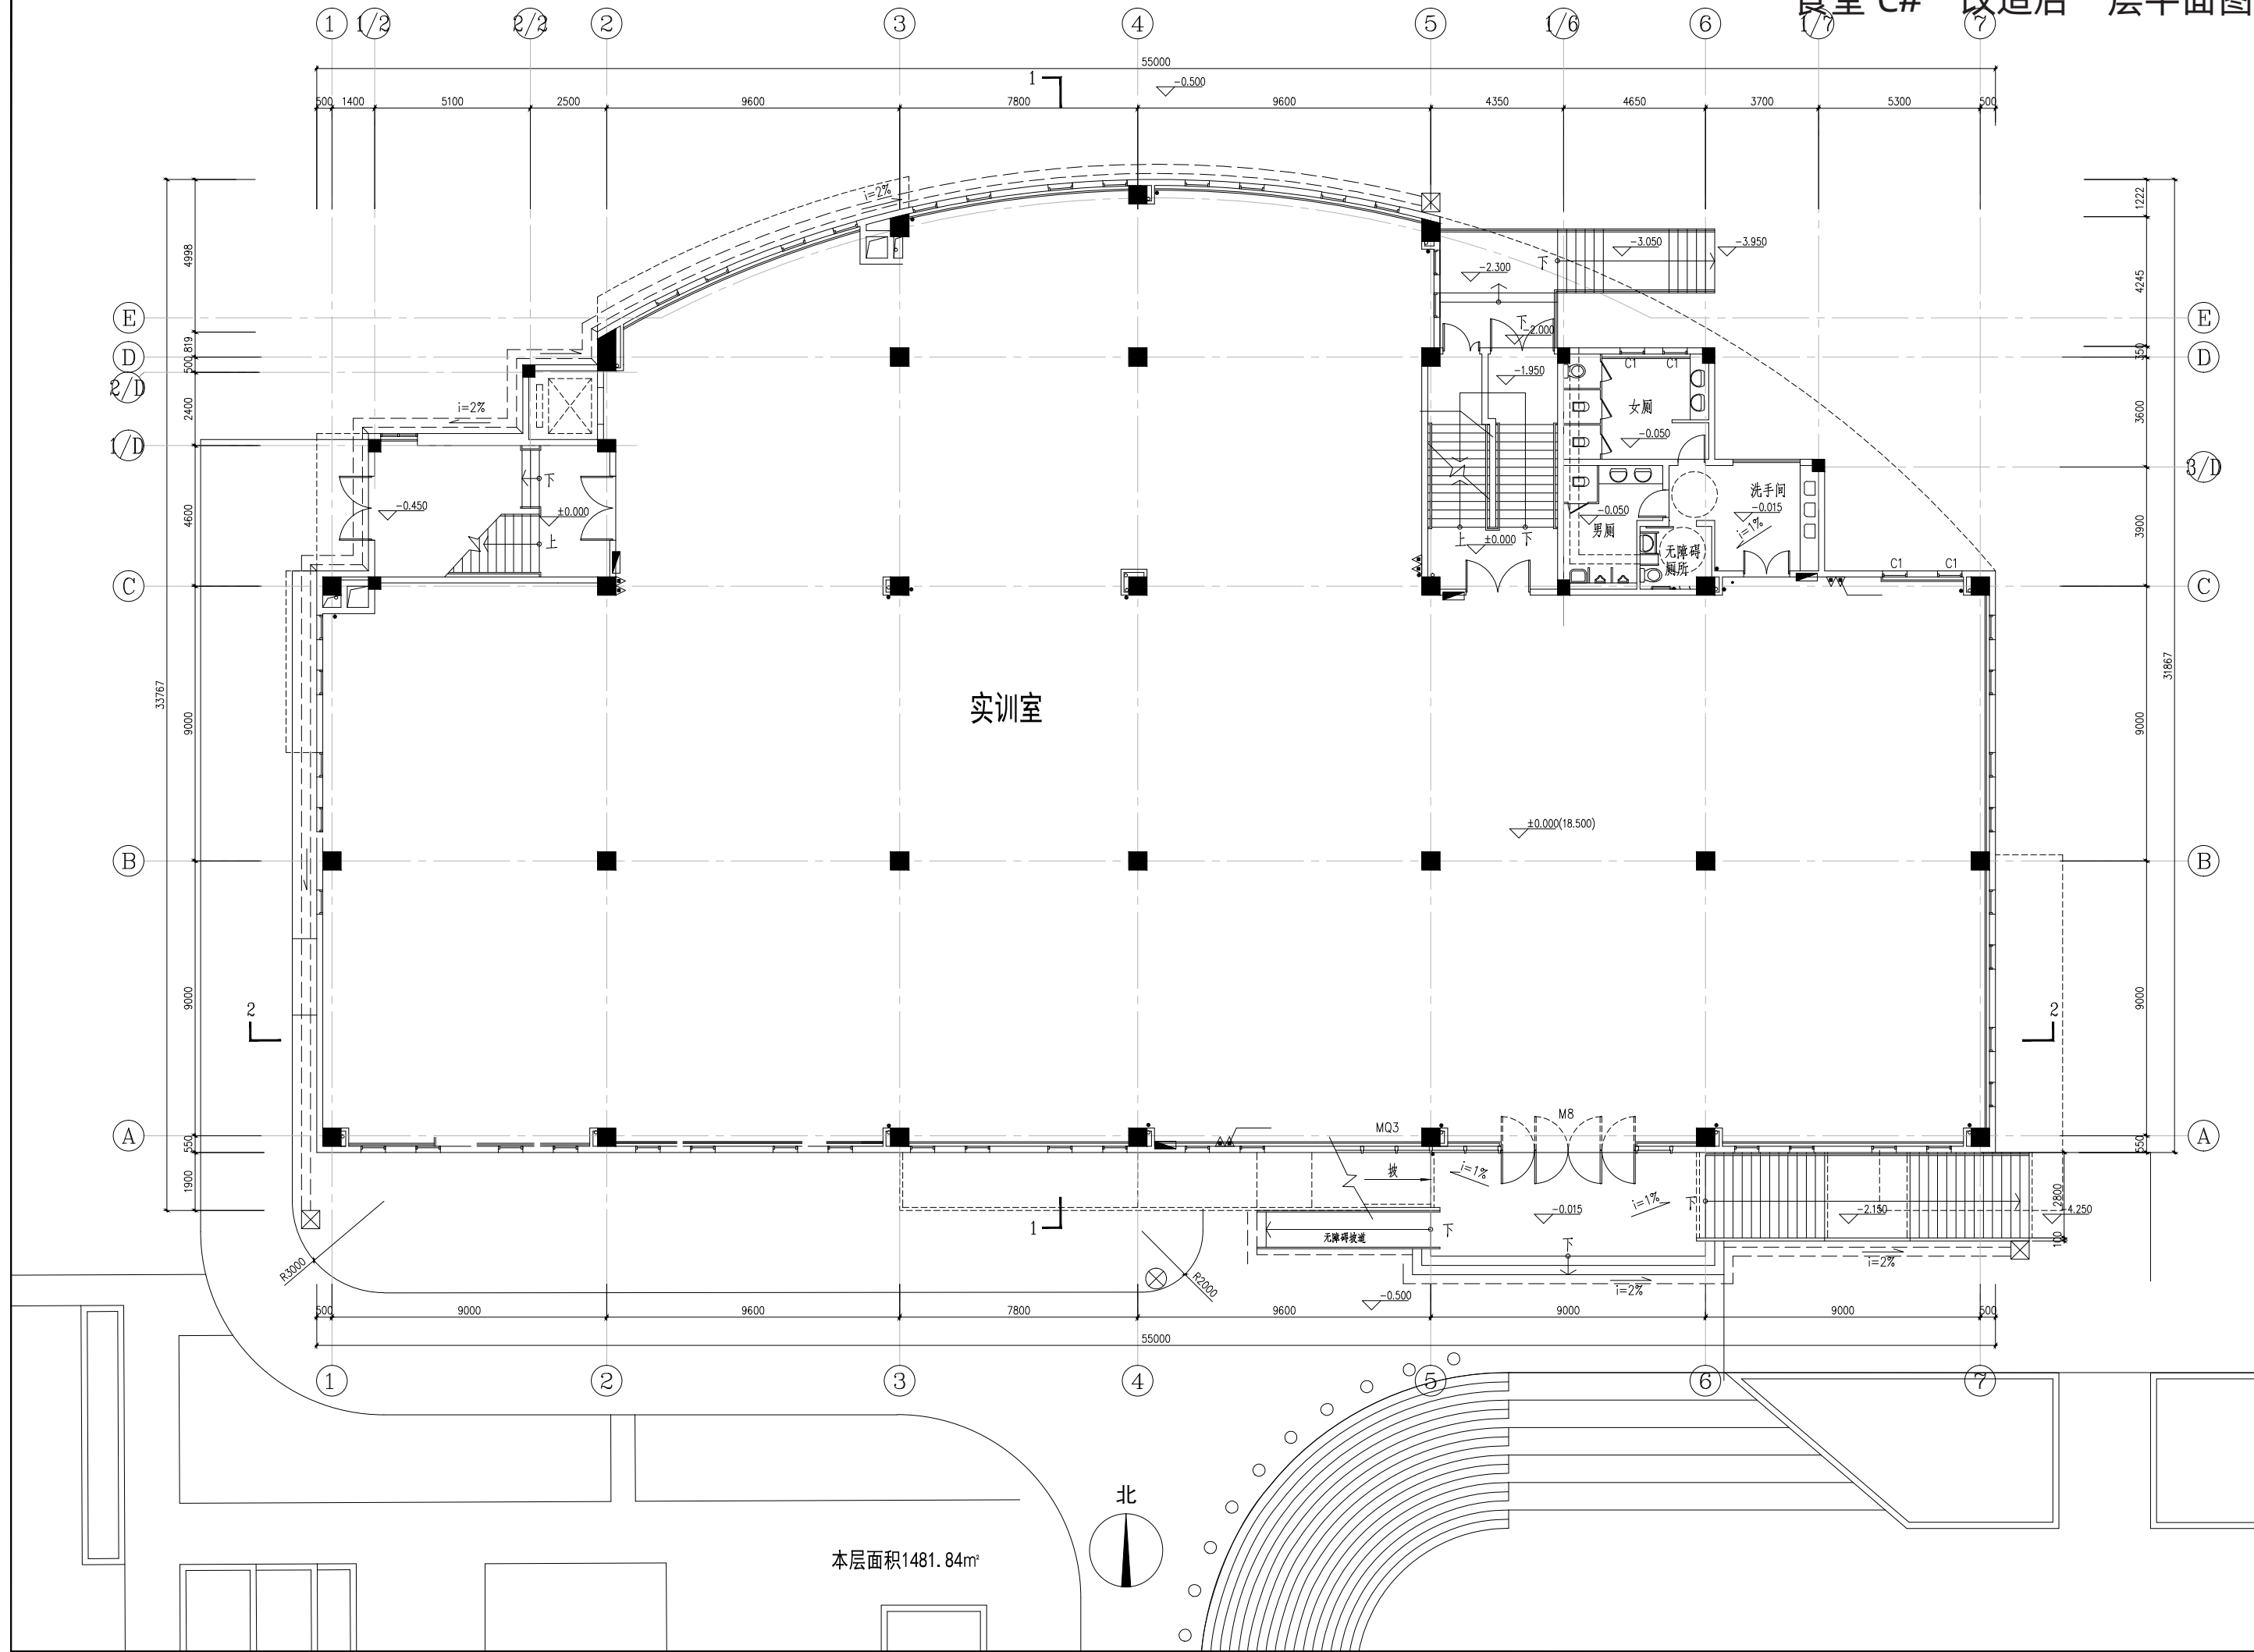


食堂 C# 改造前二层平面图

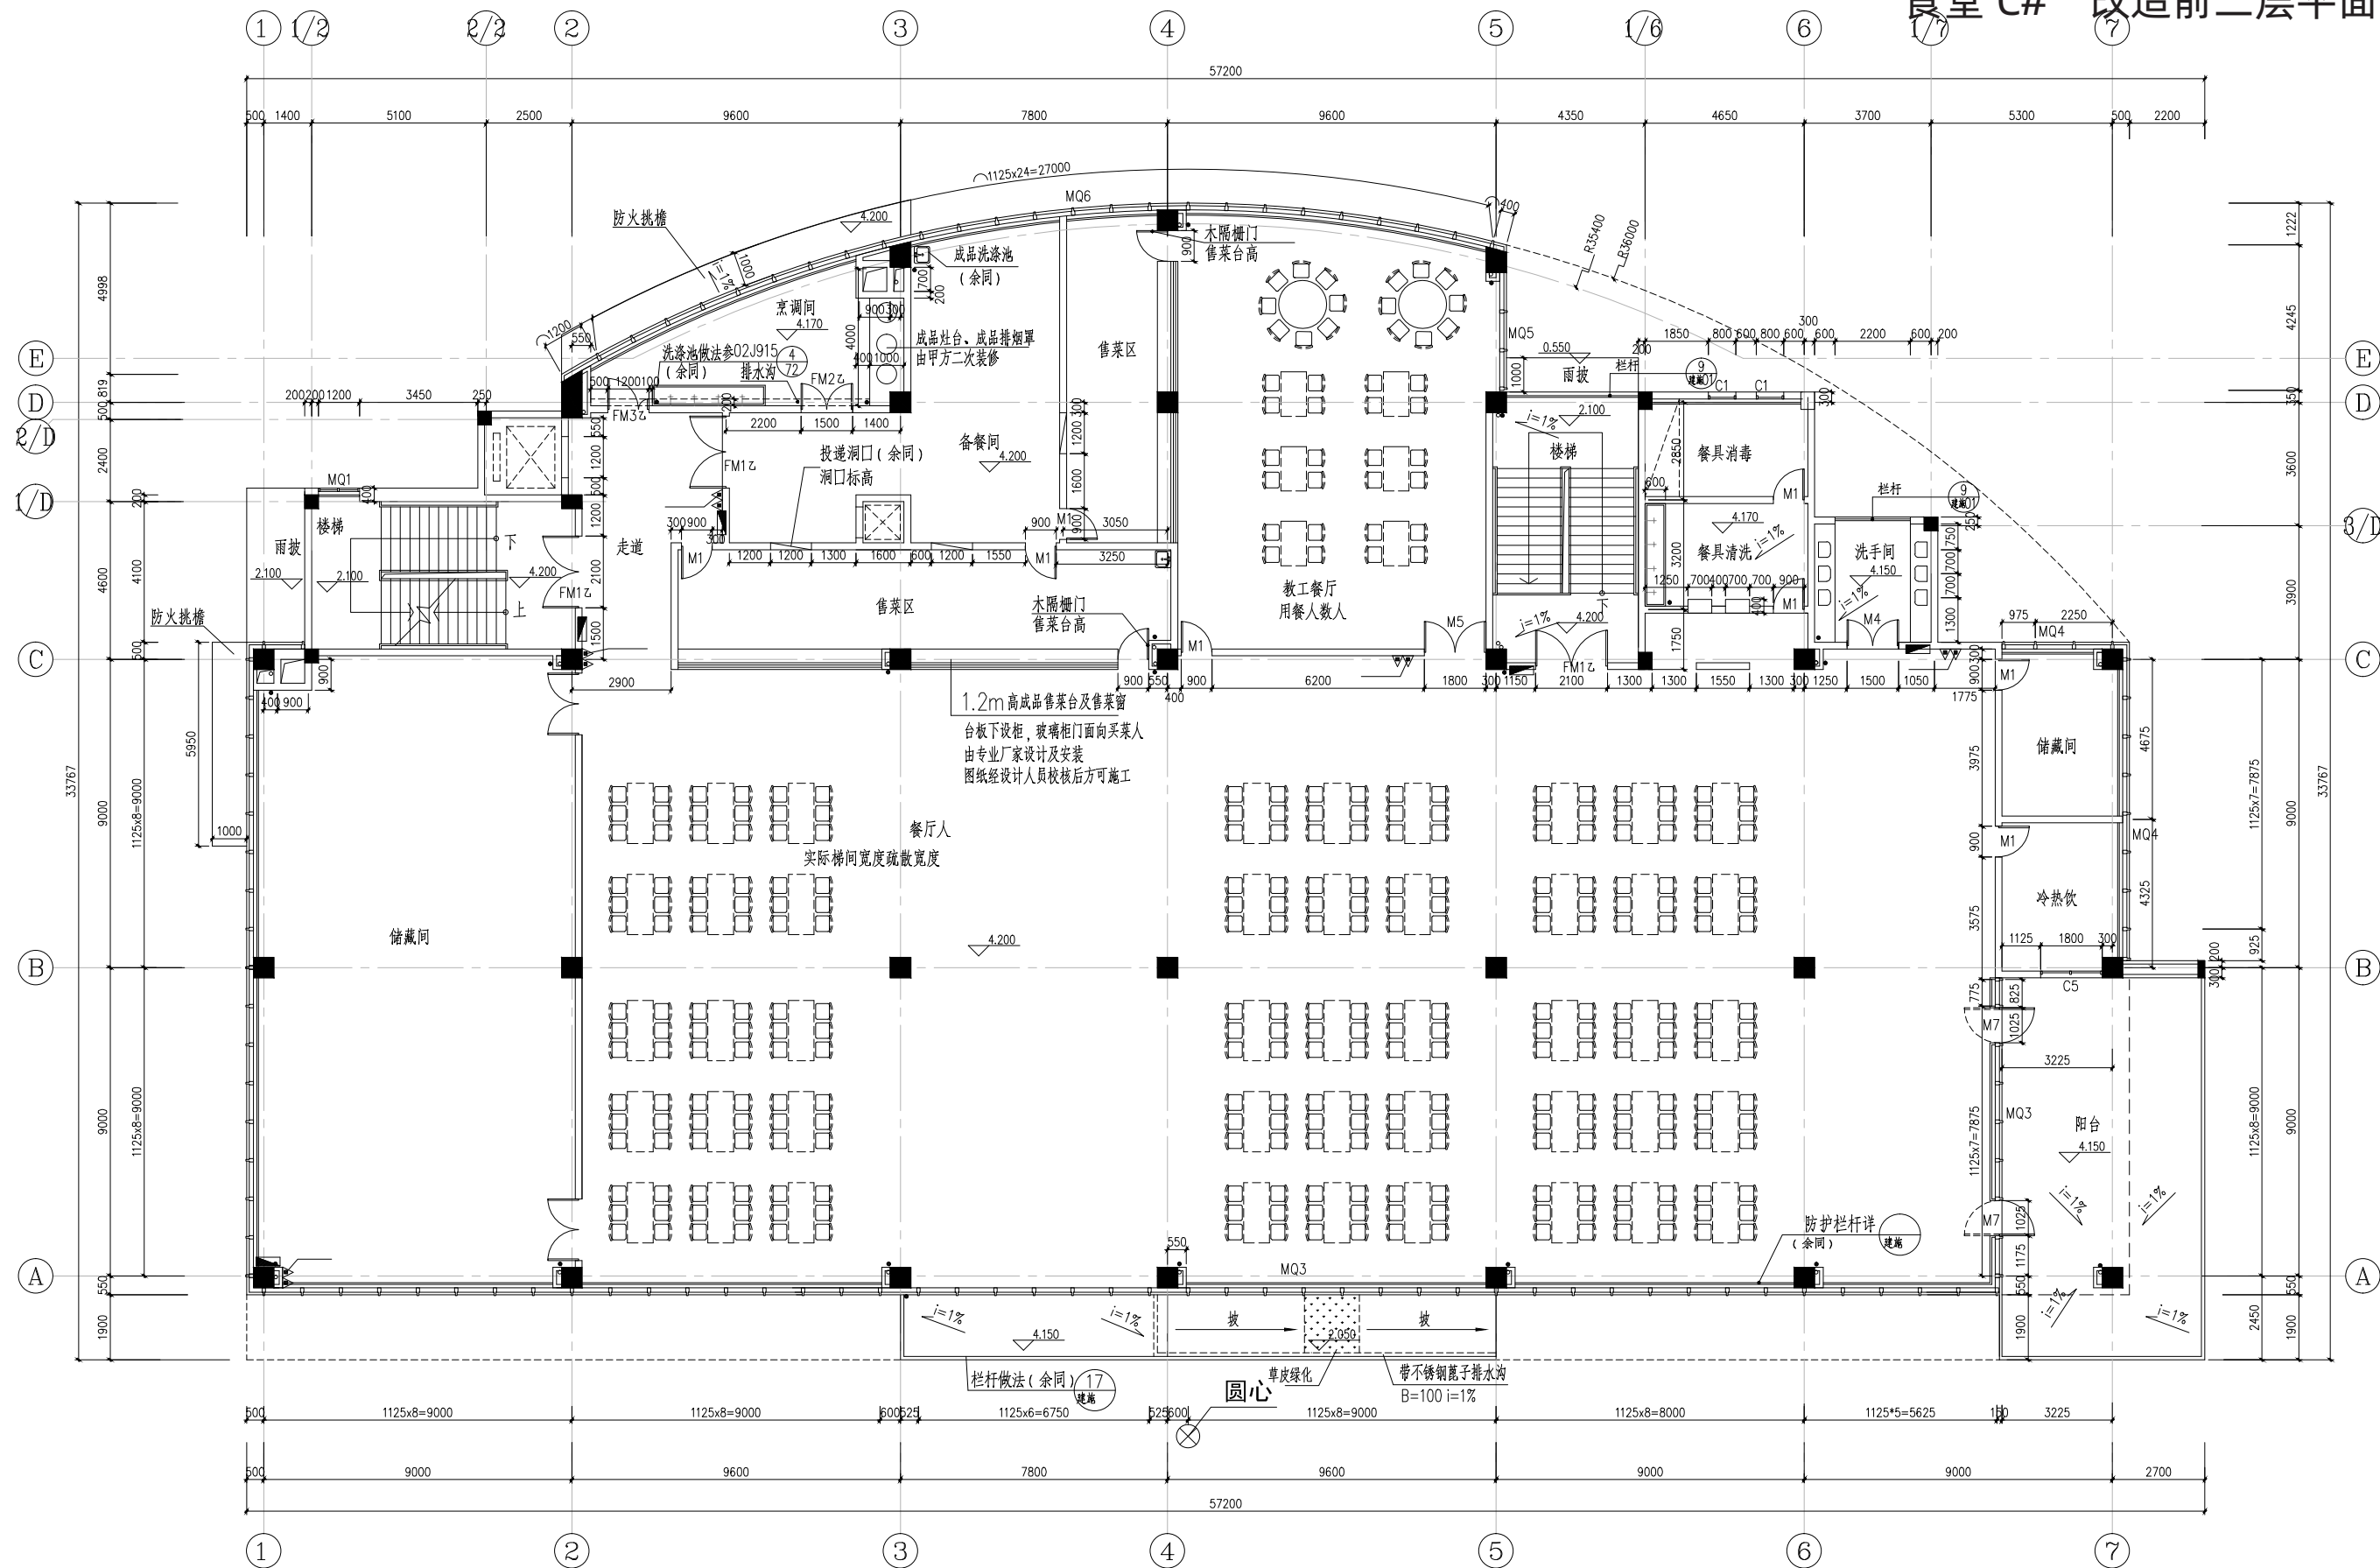

本层面积1485.43m²

食堂 C# 改造后二层平面图

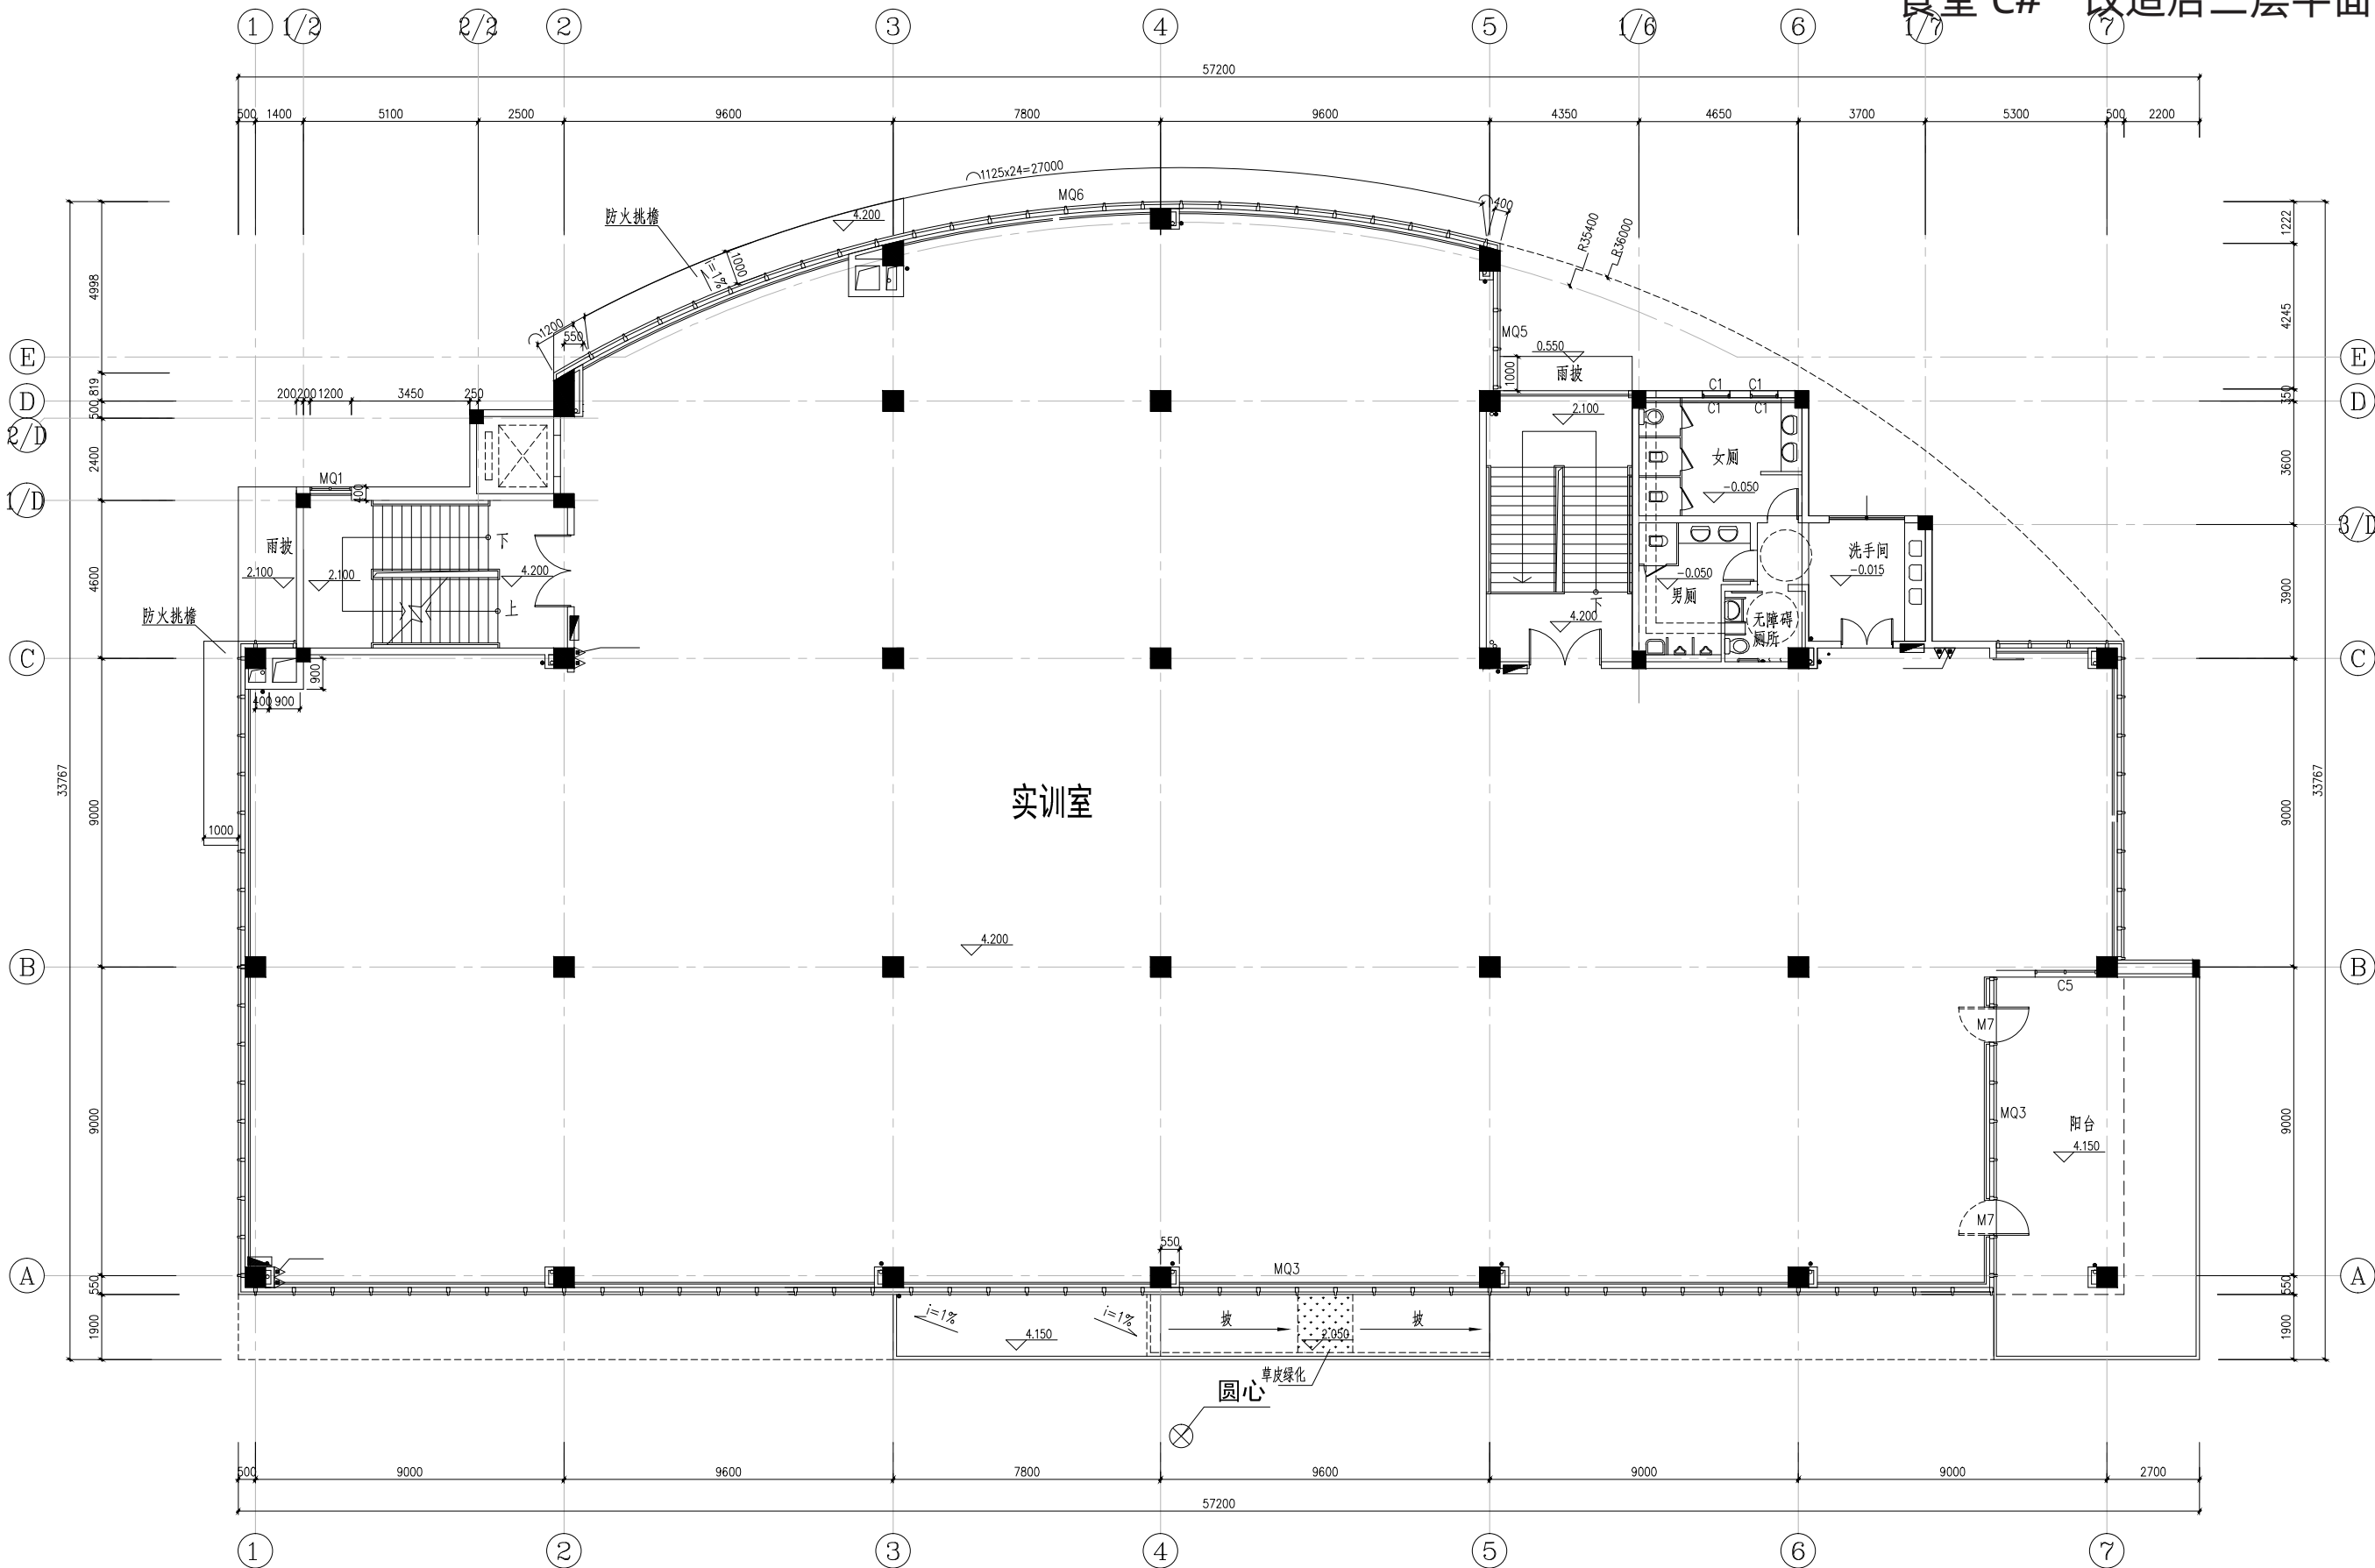

本层面积1485.43m





福州职业技术学院
FUZHOU POLYTECHNIC

四、食堂一改造



食堂一 局部总平面图

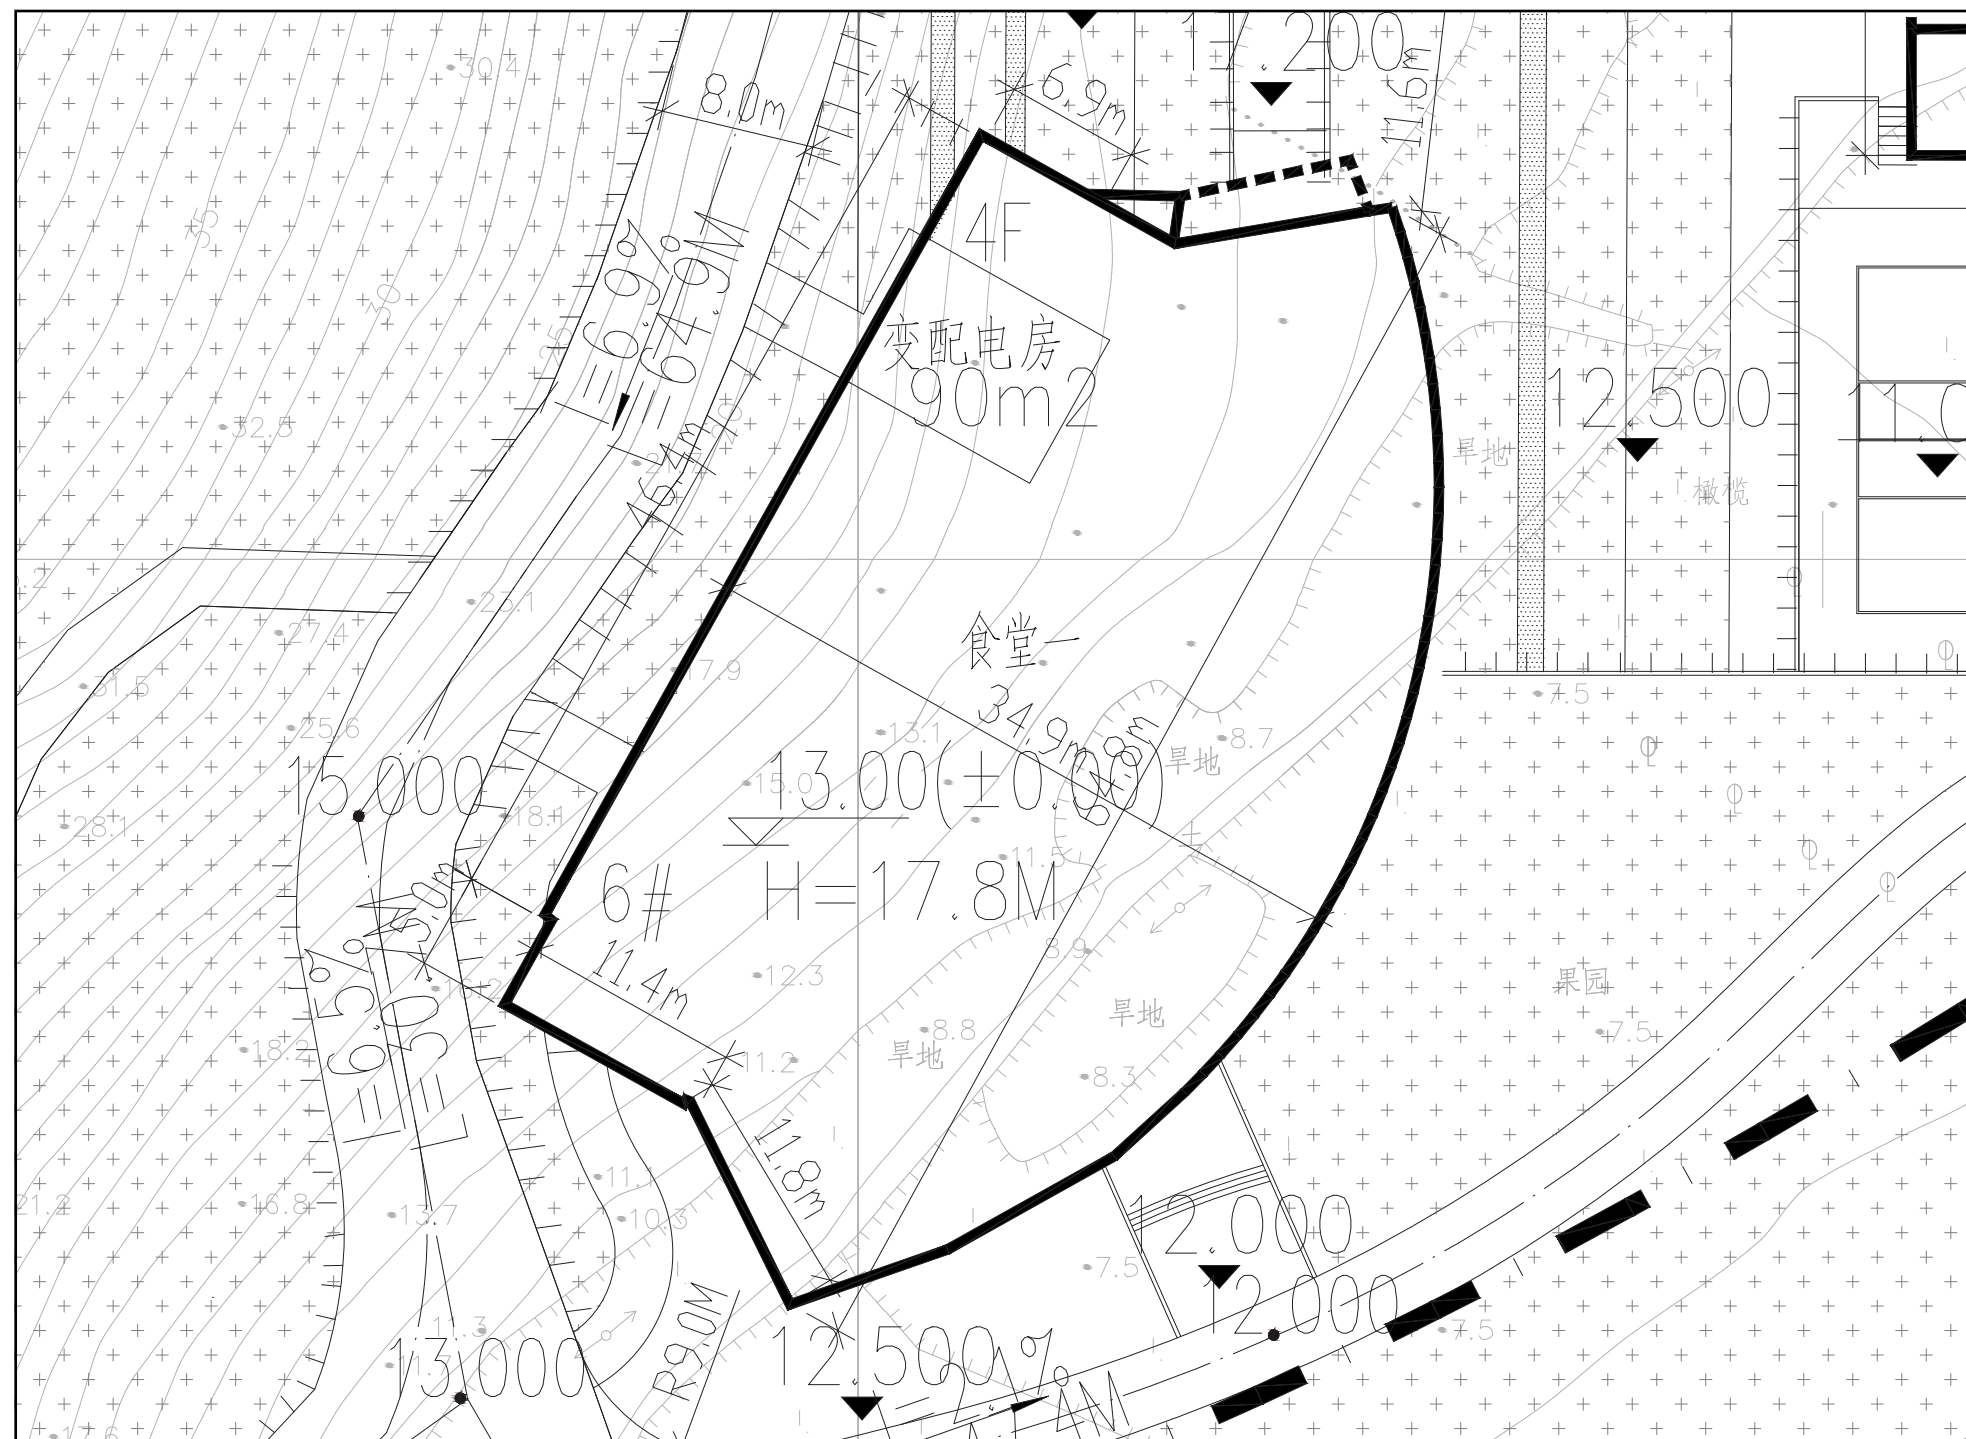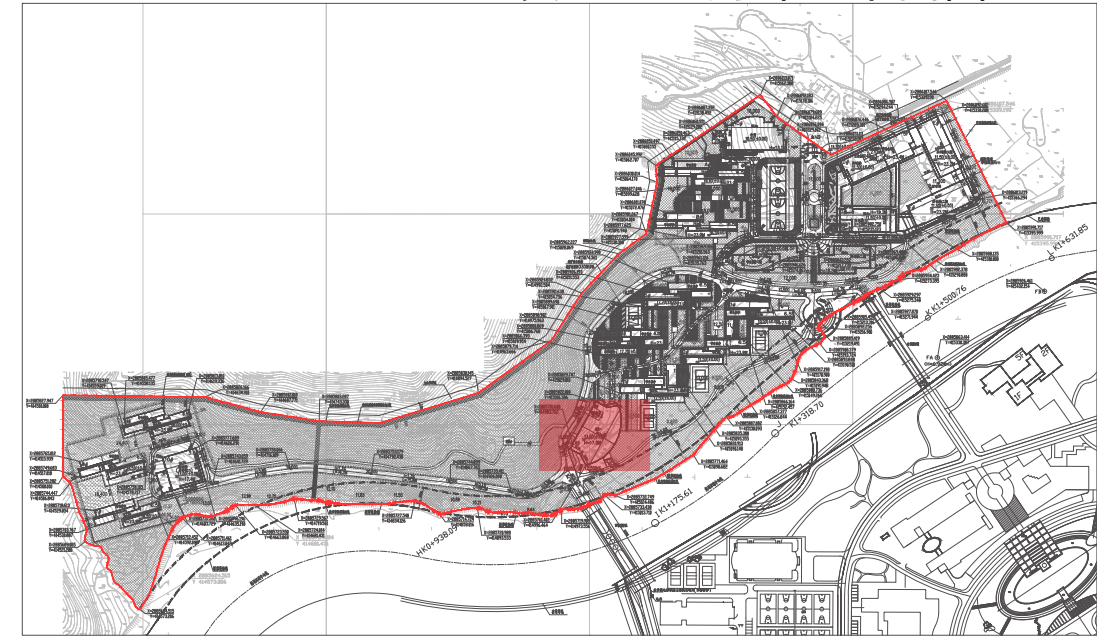


食堂一 局部总平面图


食堂一 实景效果图



食堂一 实景效果图

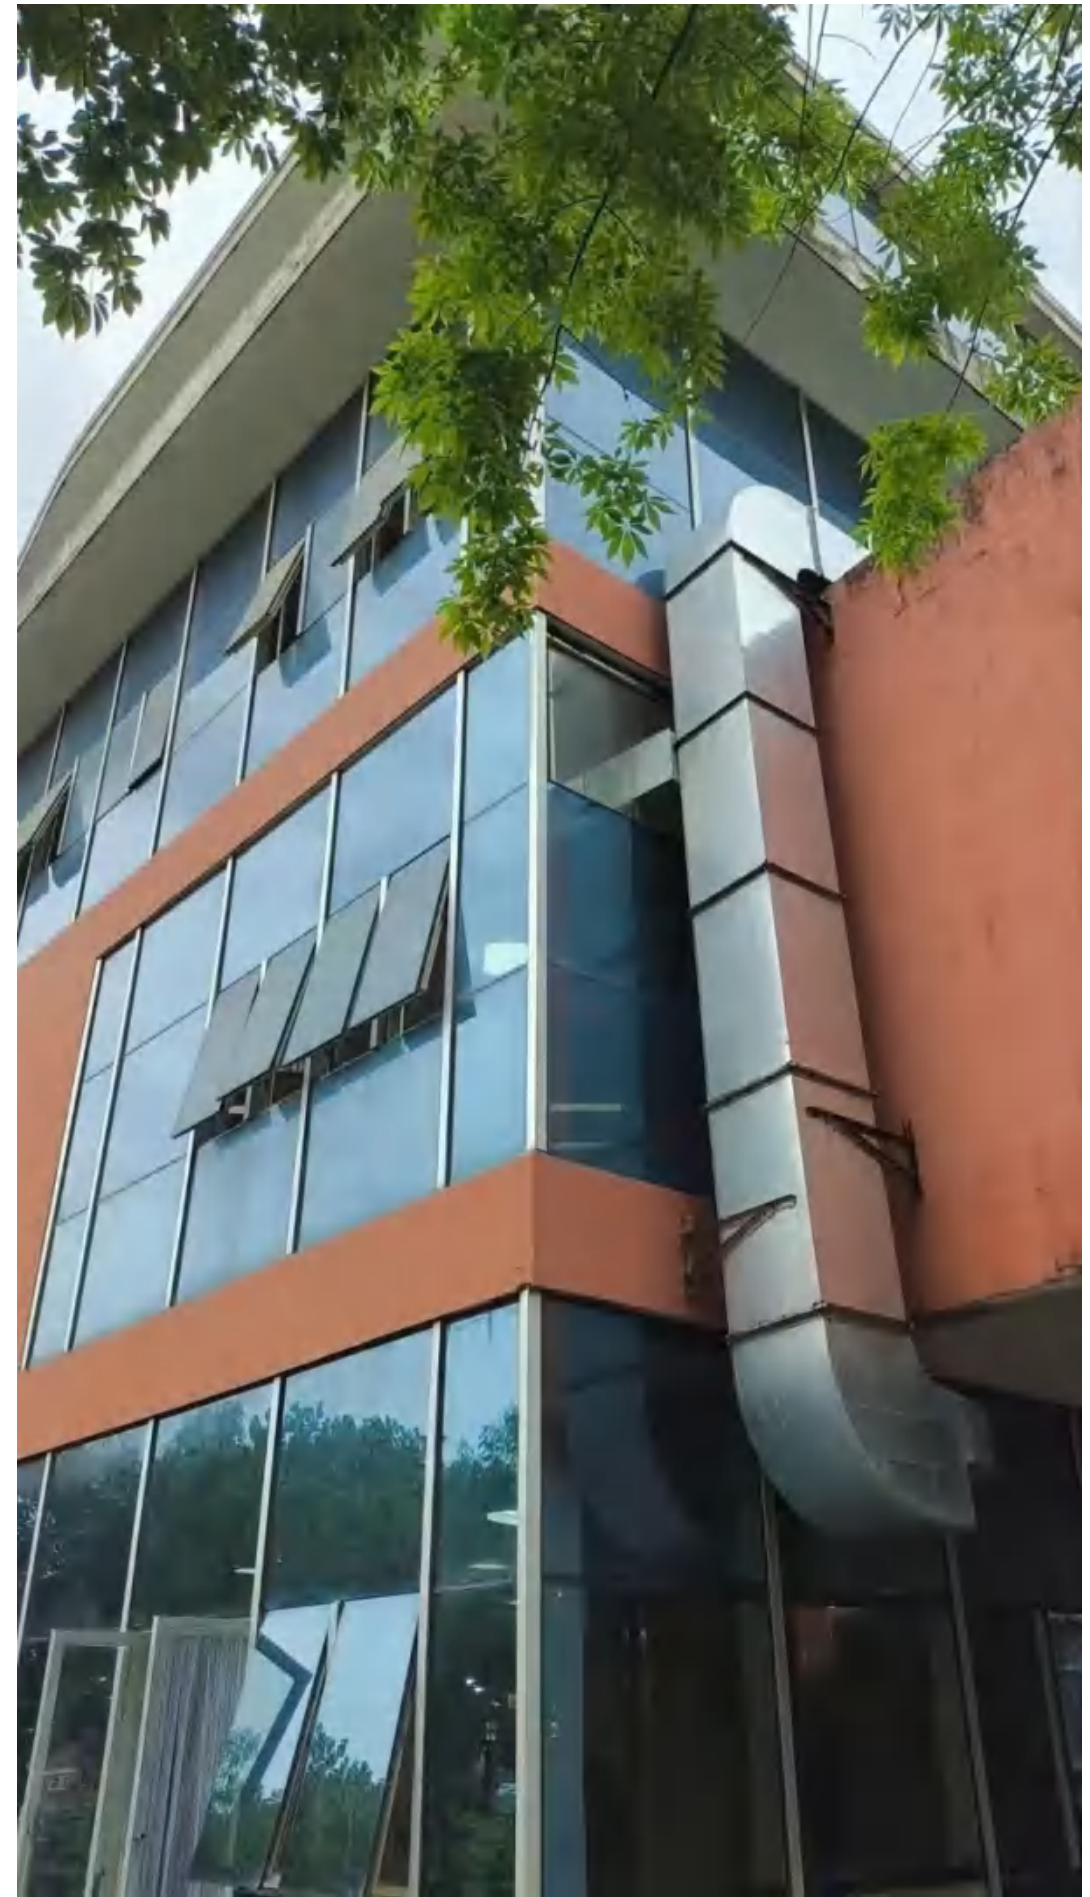


食堂一 改造前三层平面图

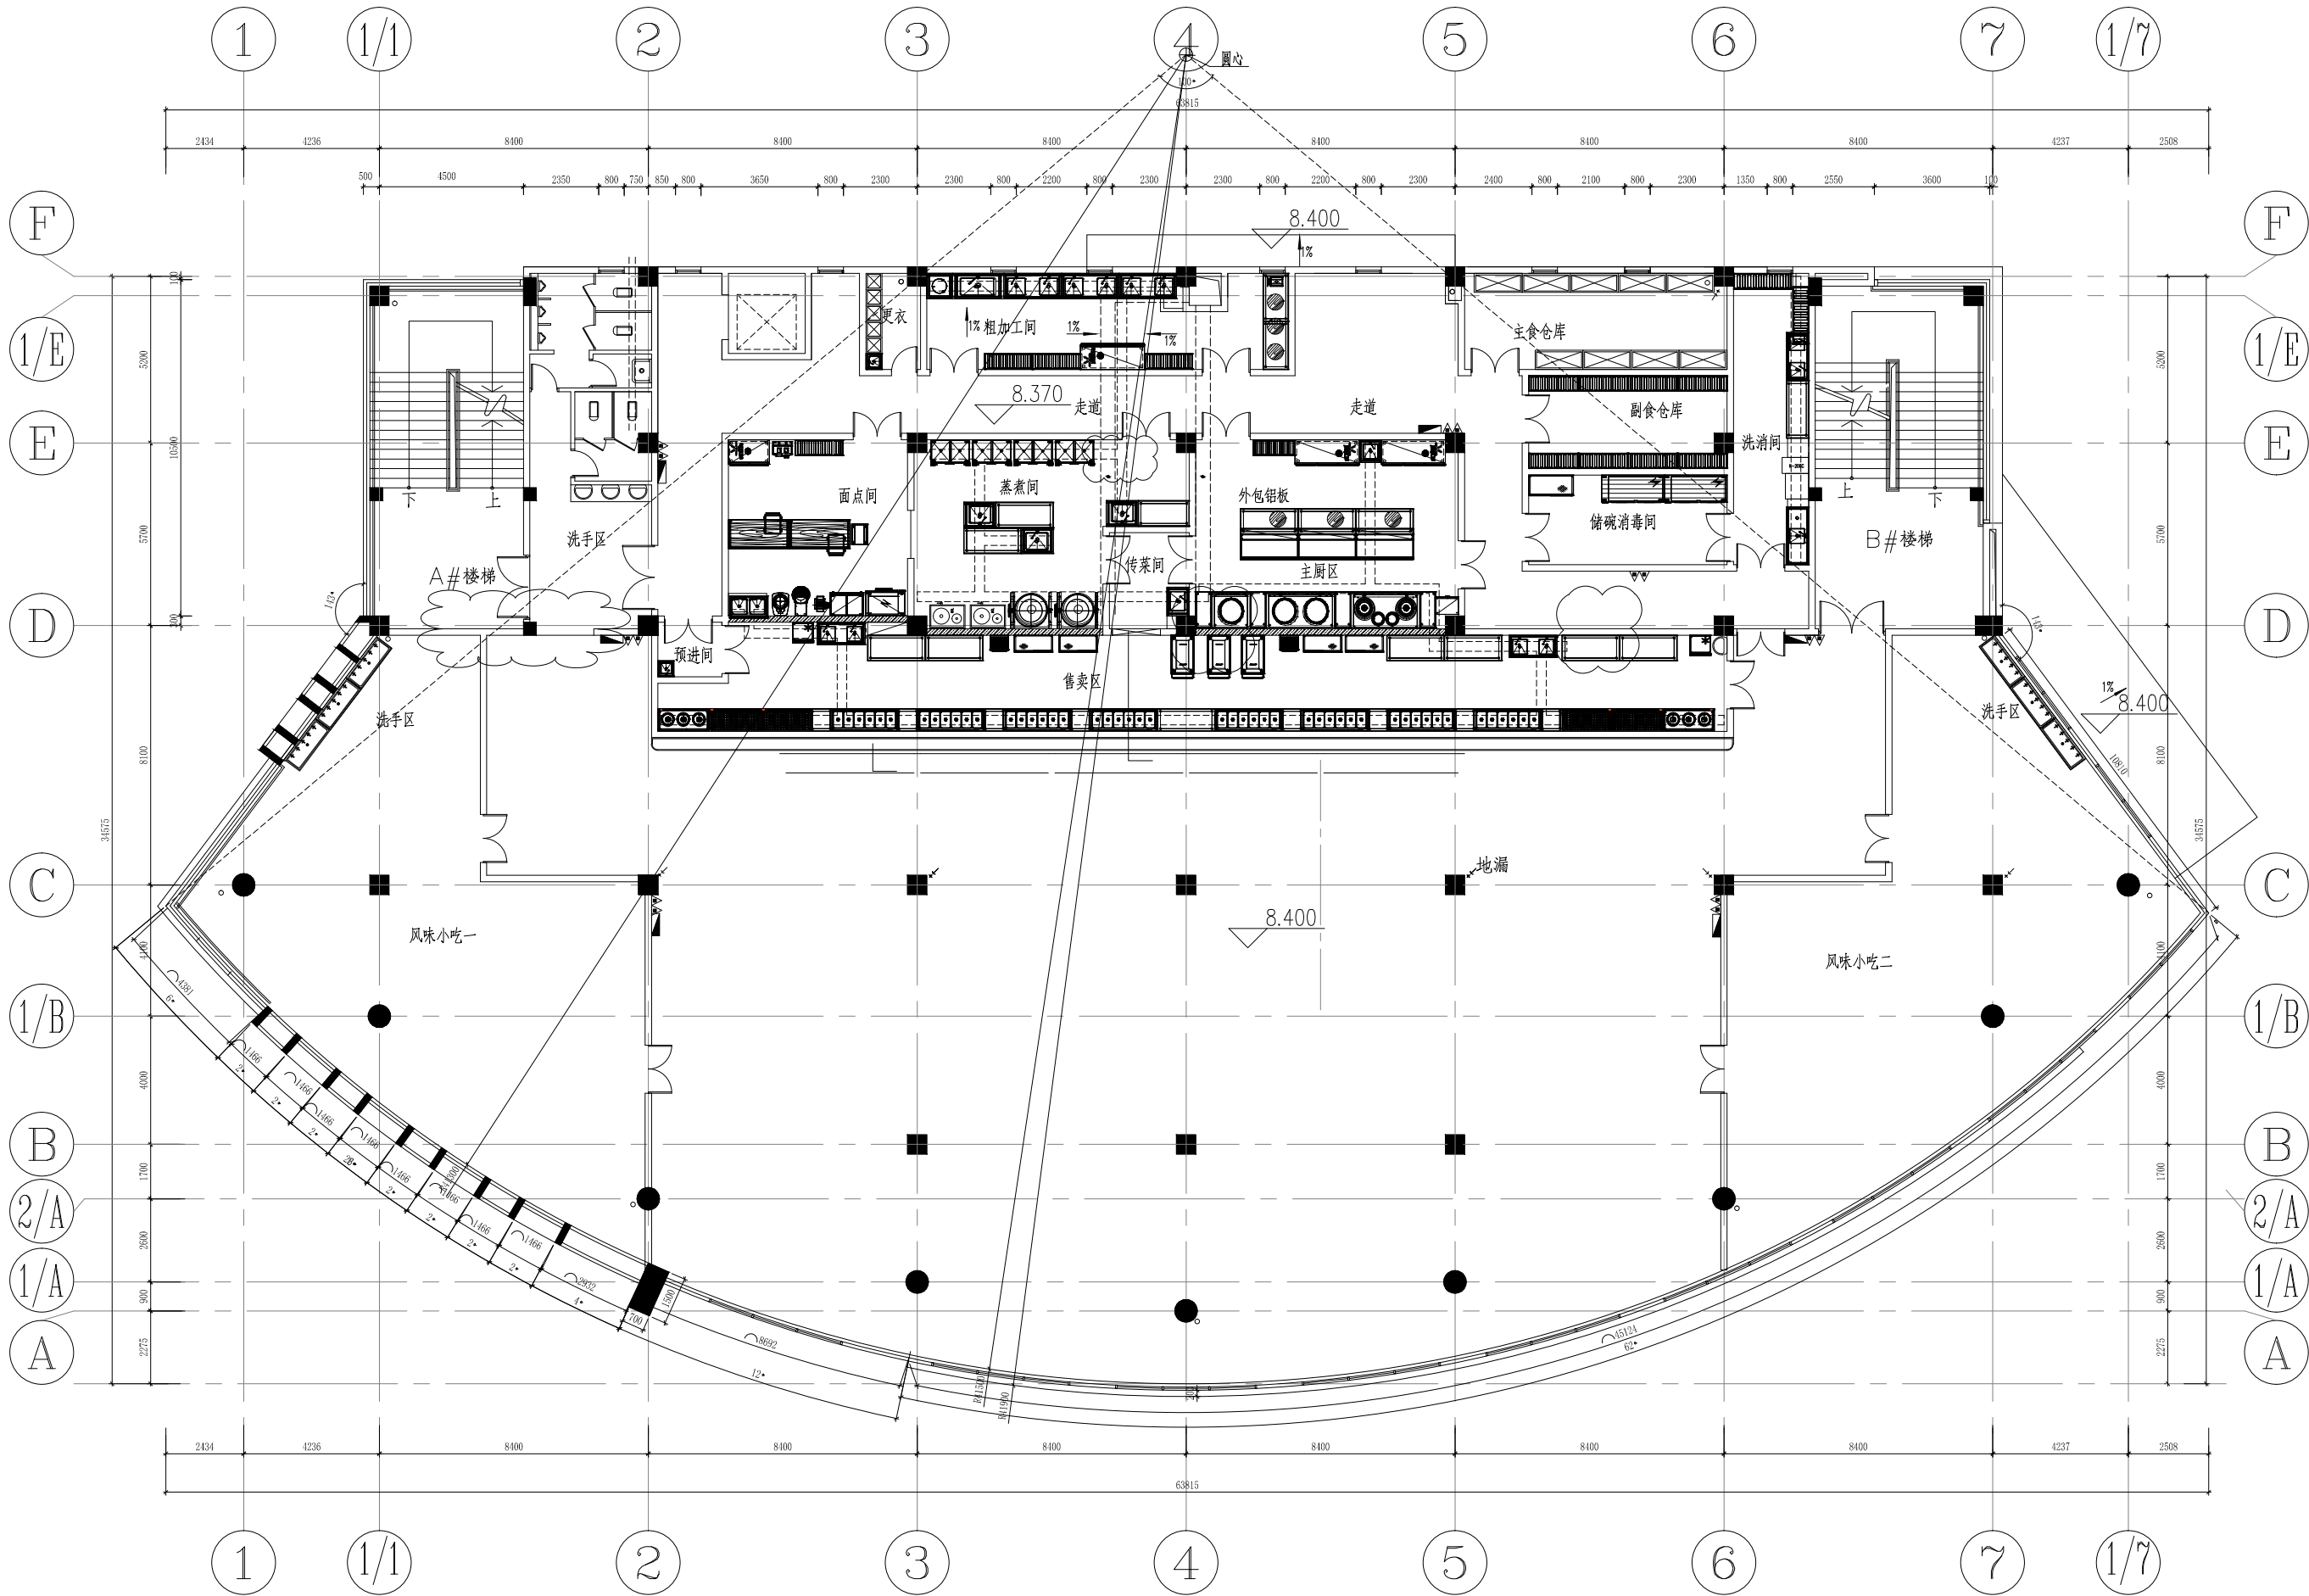


本层建筑面积: 1757.12m²

食堂一 改造后三层平面图

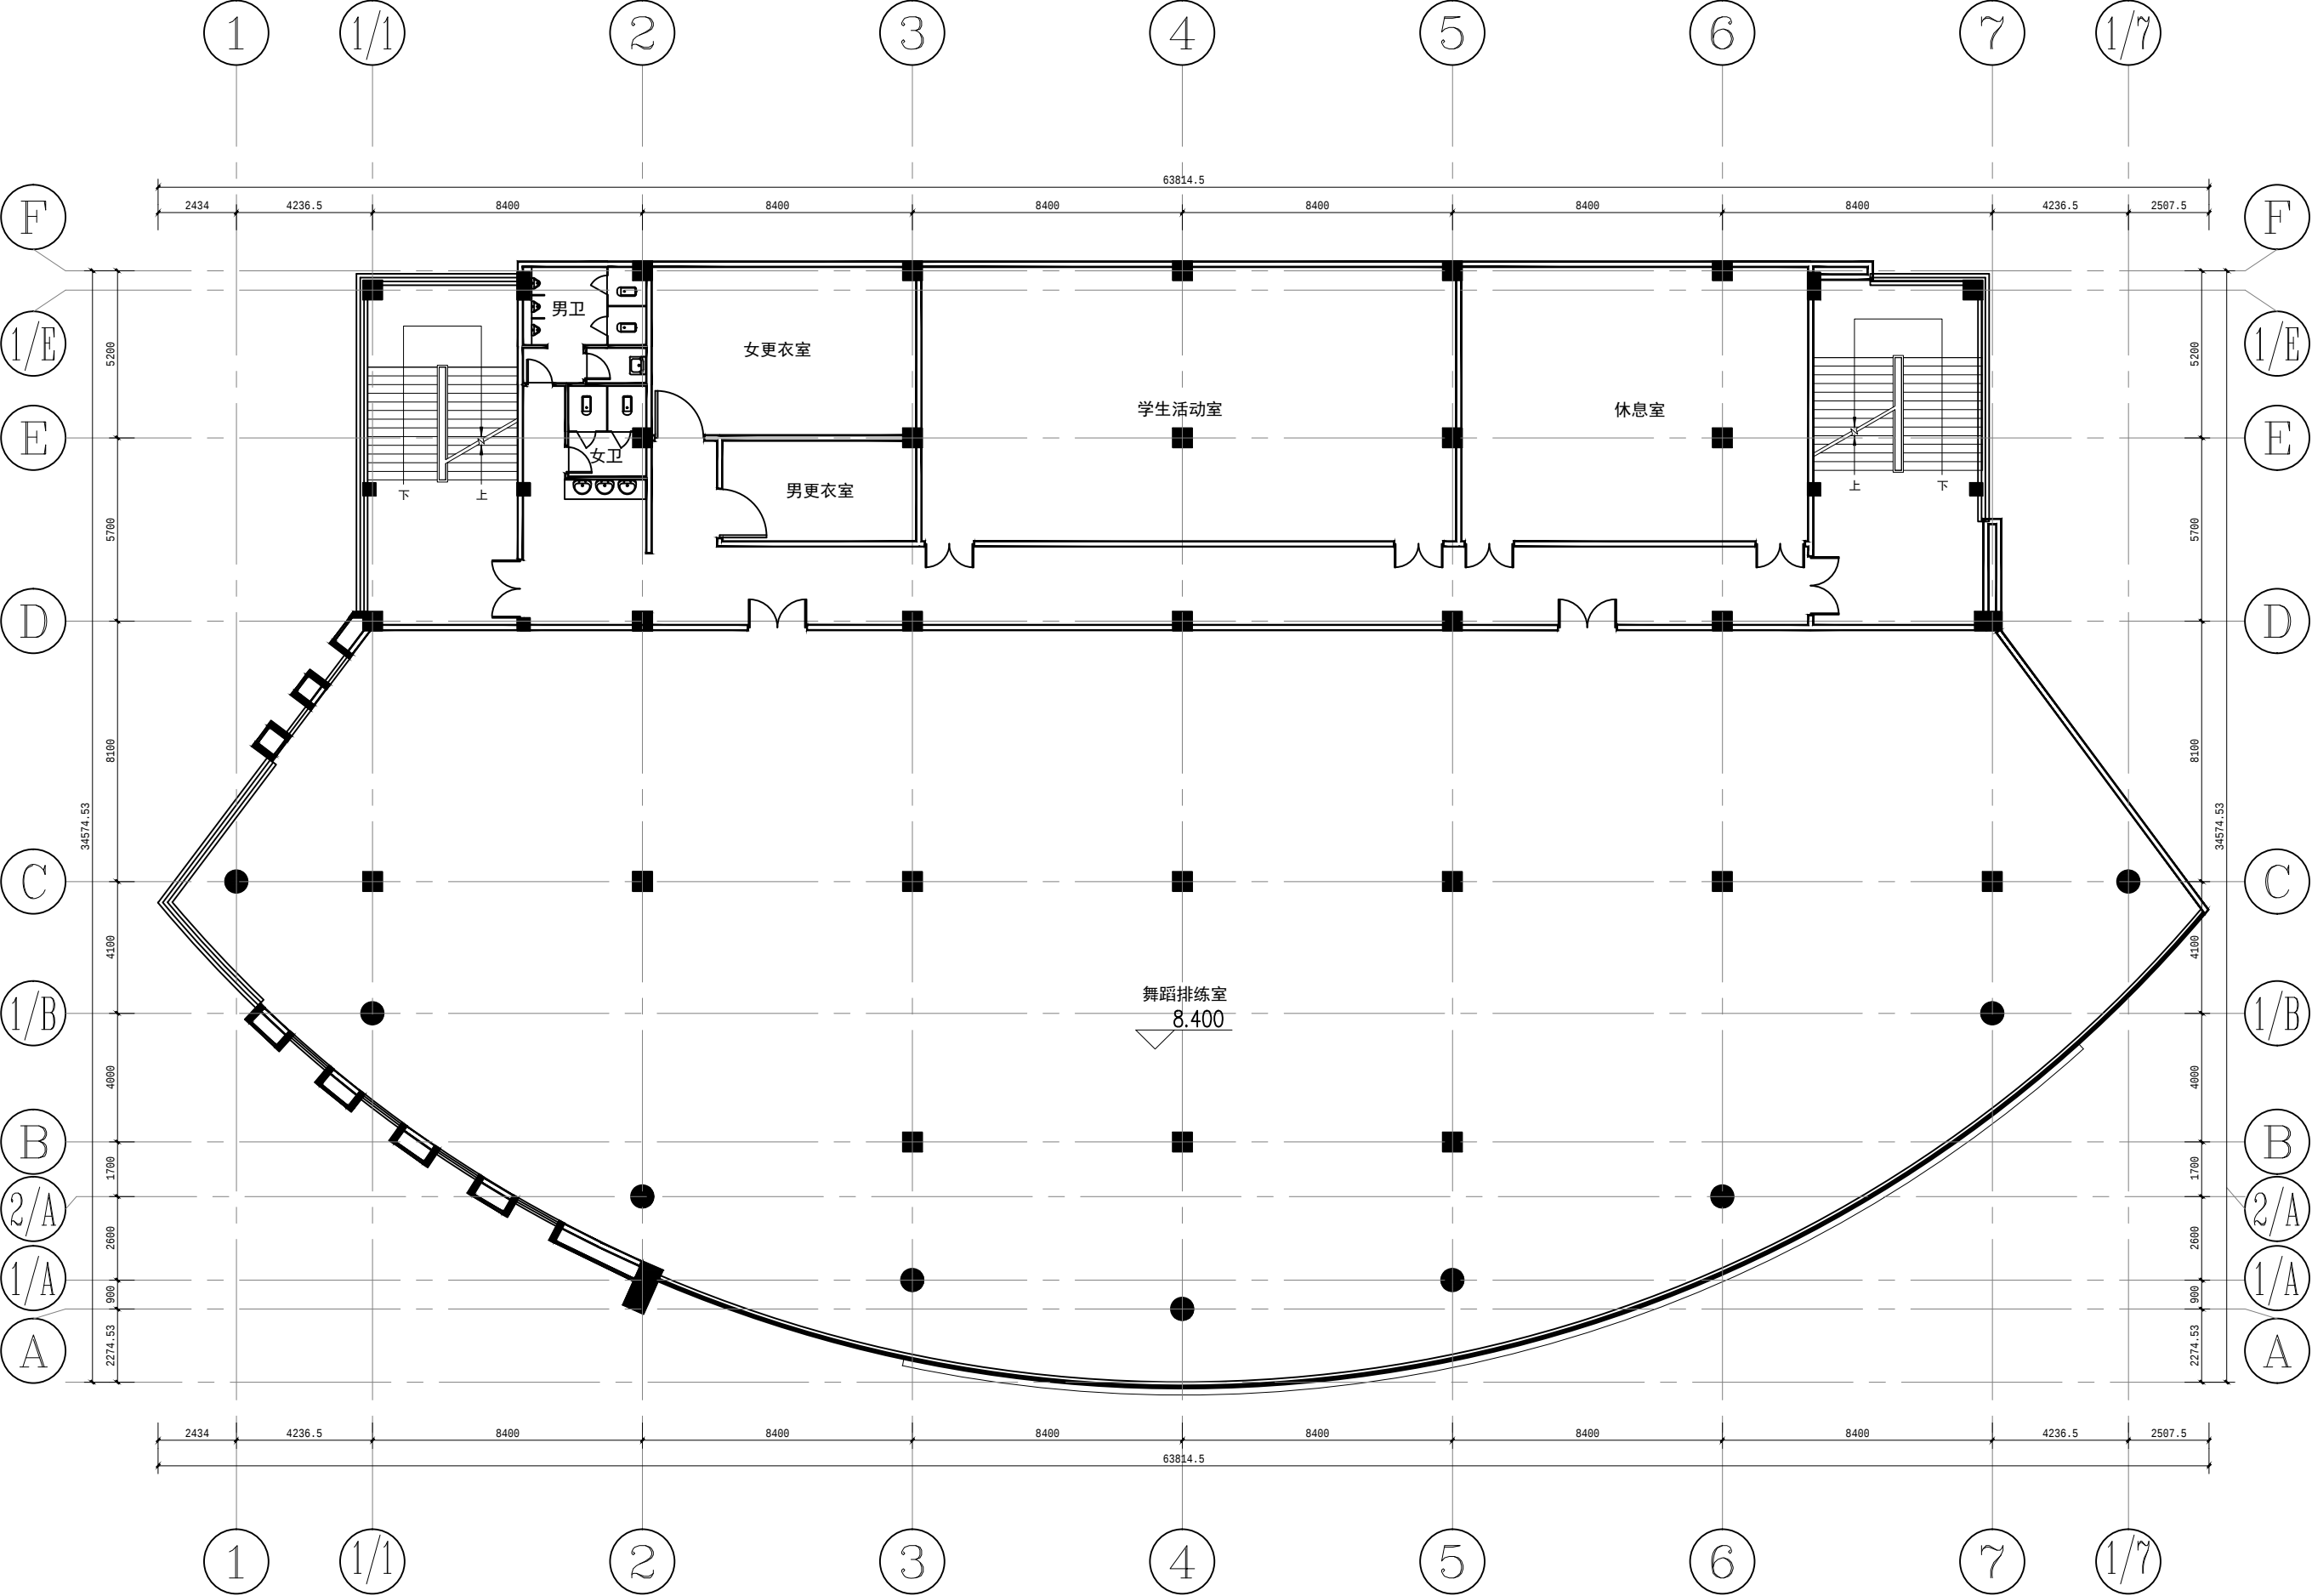


食堂一 改造前四层平面图

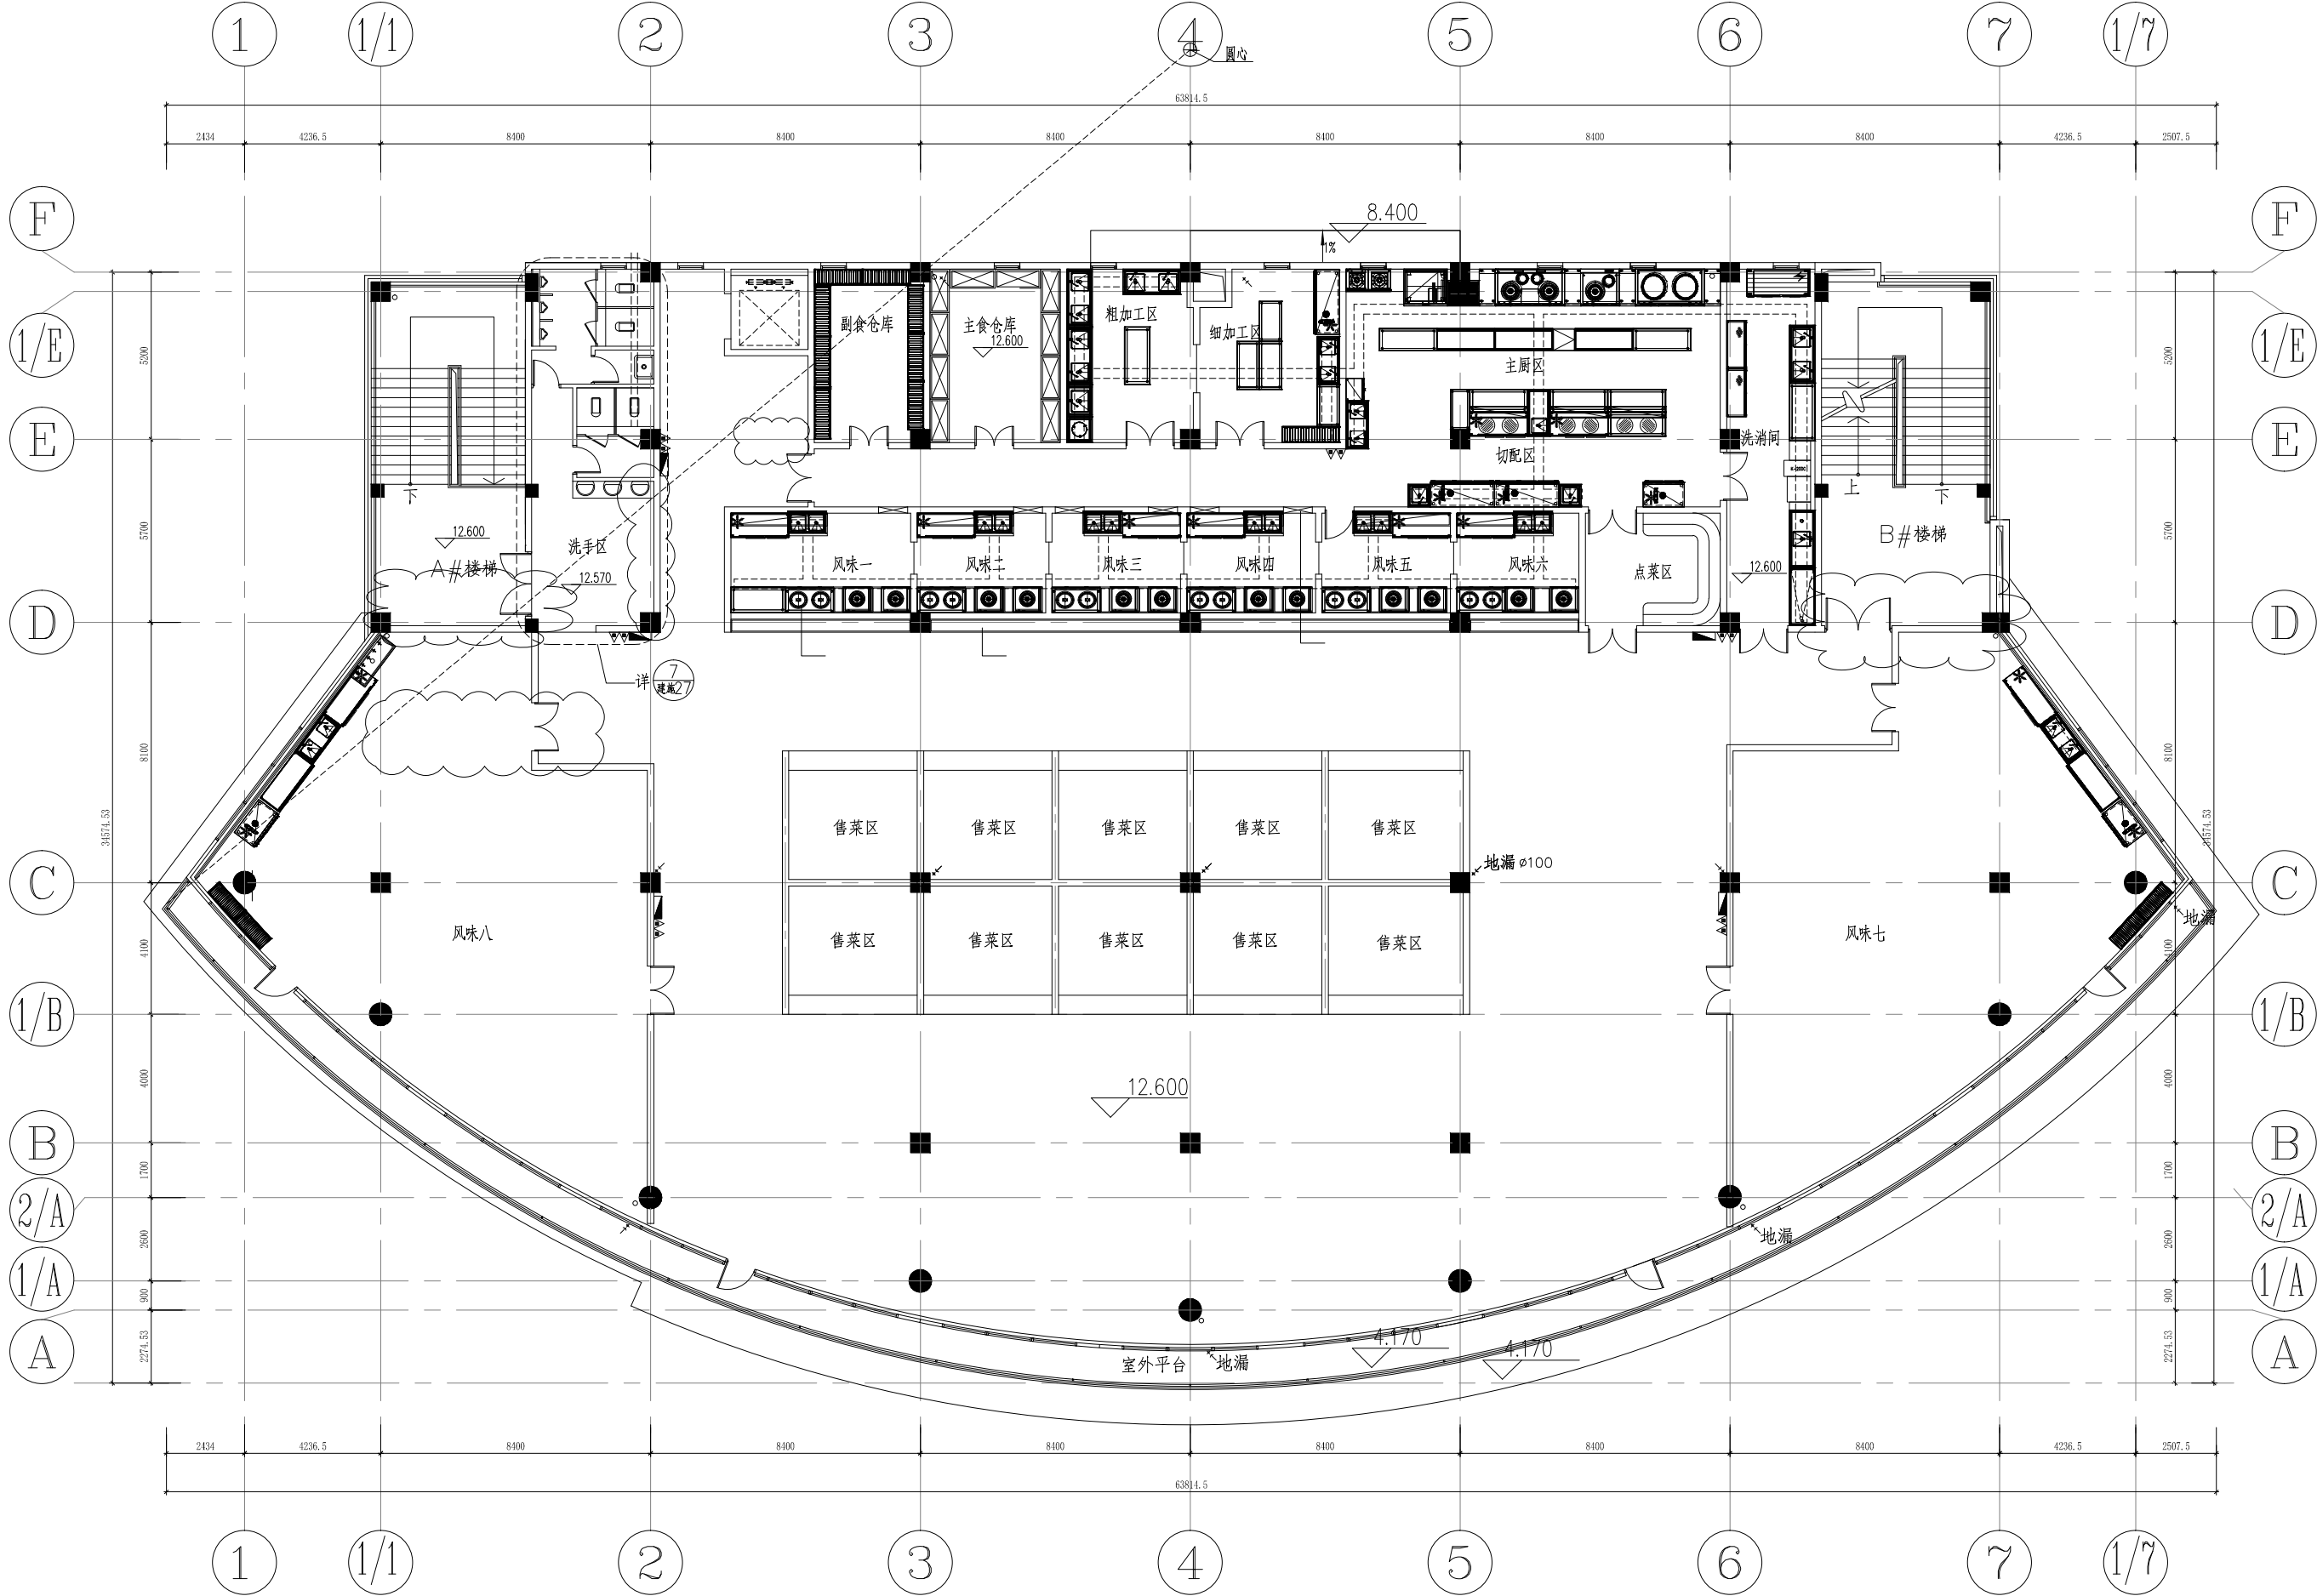

本层建筑面积: 1742.37m²

食堂一 改造后四层平面图

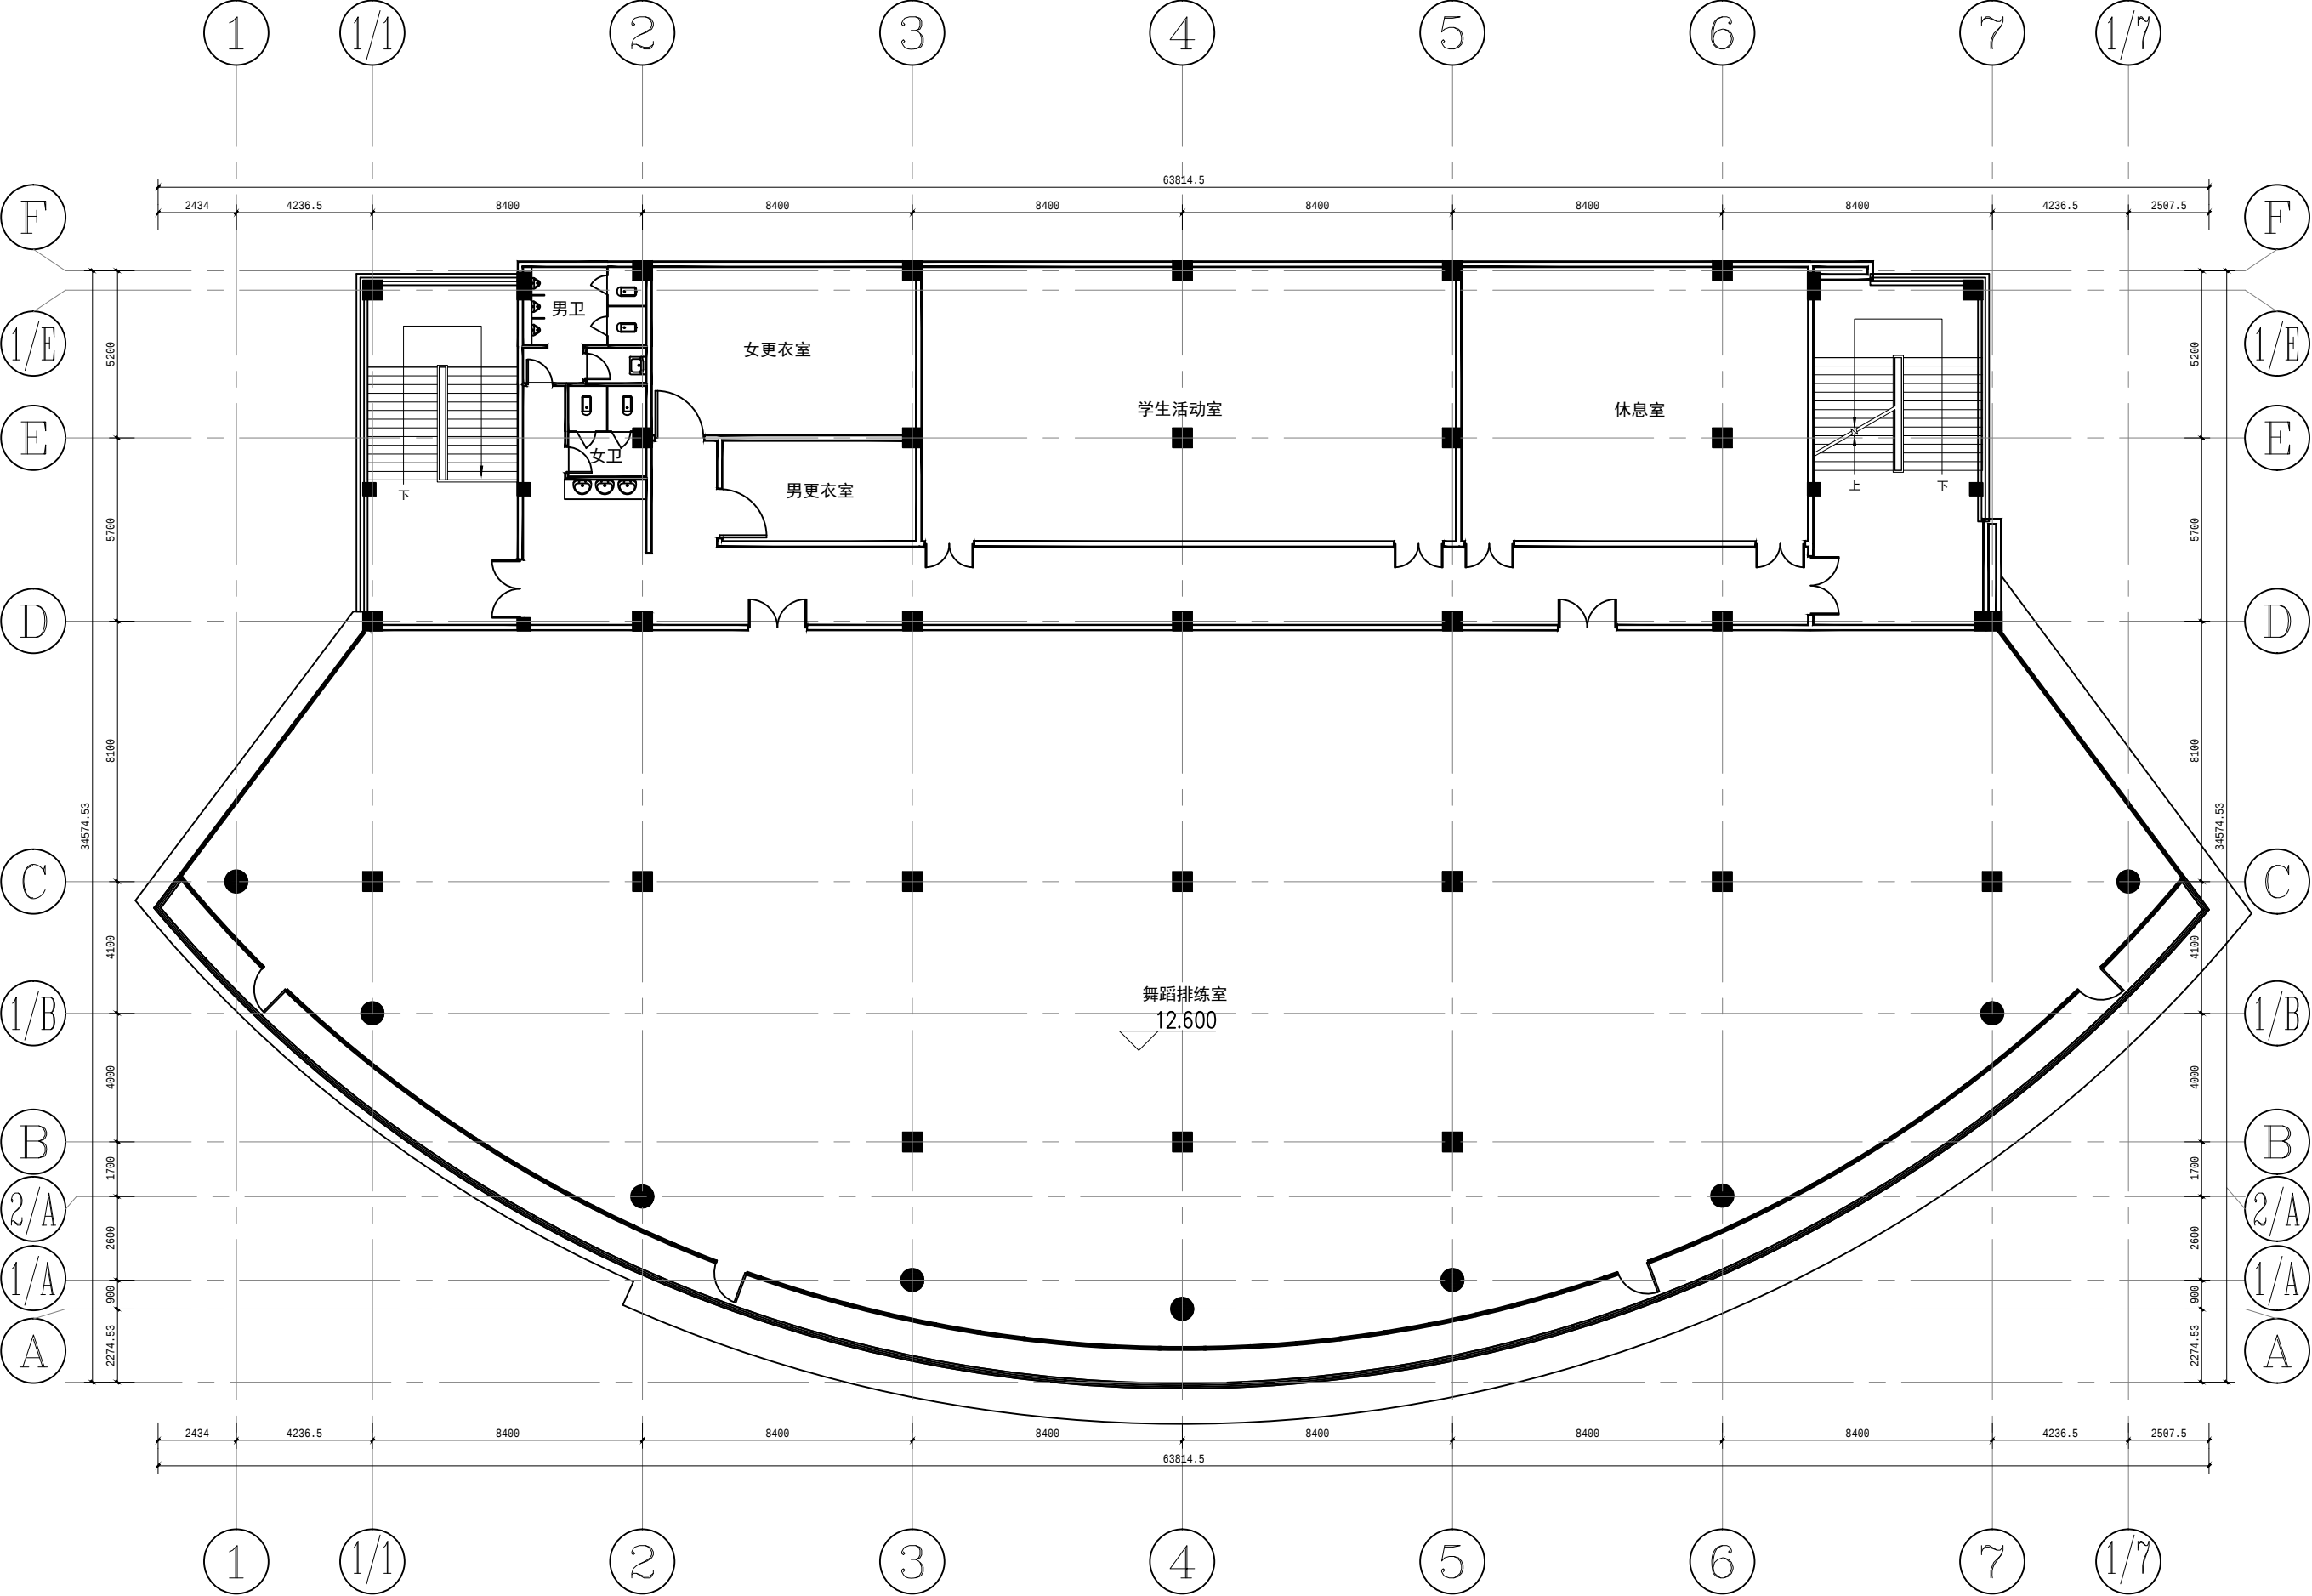

本层建筑面积：1742.37m²




福州职业技术学院
FUZHOU POLYTECHNIC


五、食堂二改造



食堂二 局部总平面图

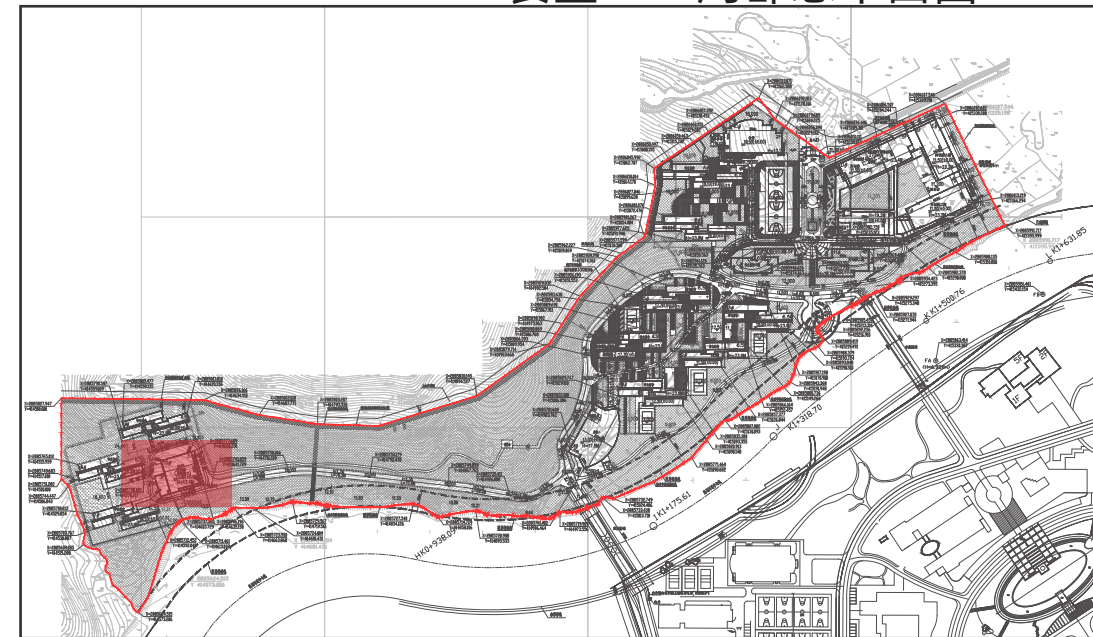


食堂二 局部总平面范围图

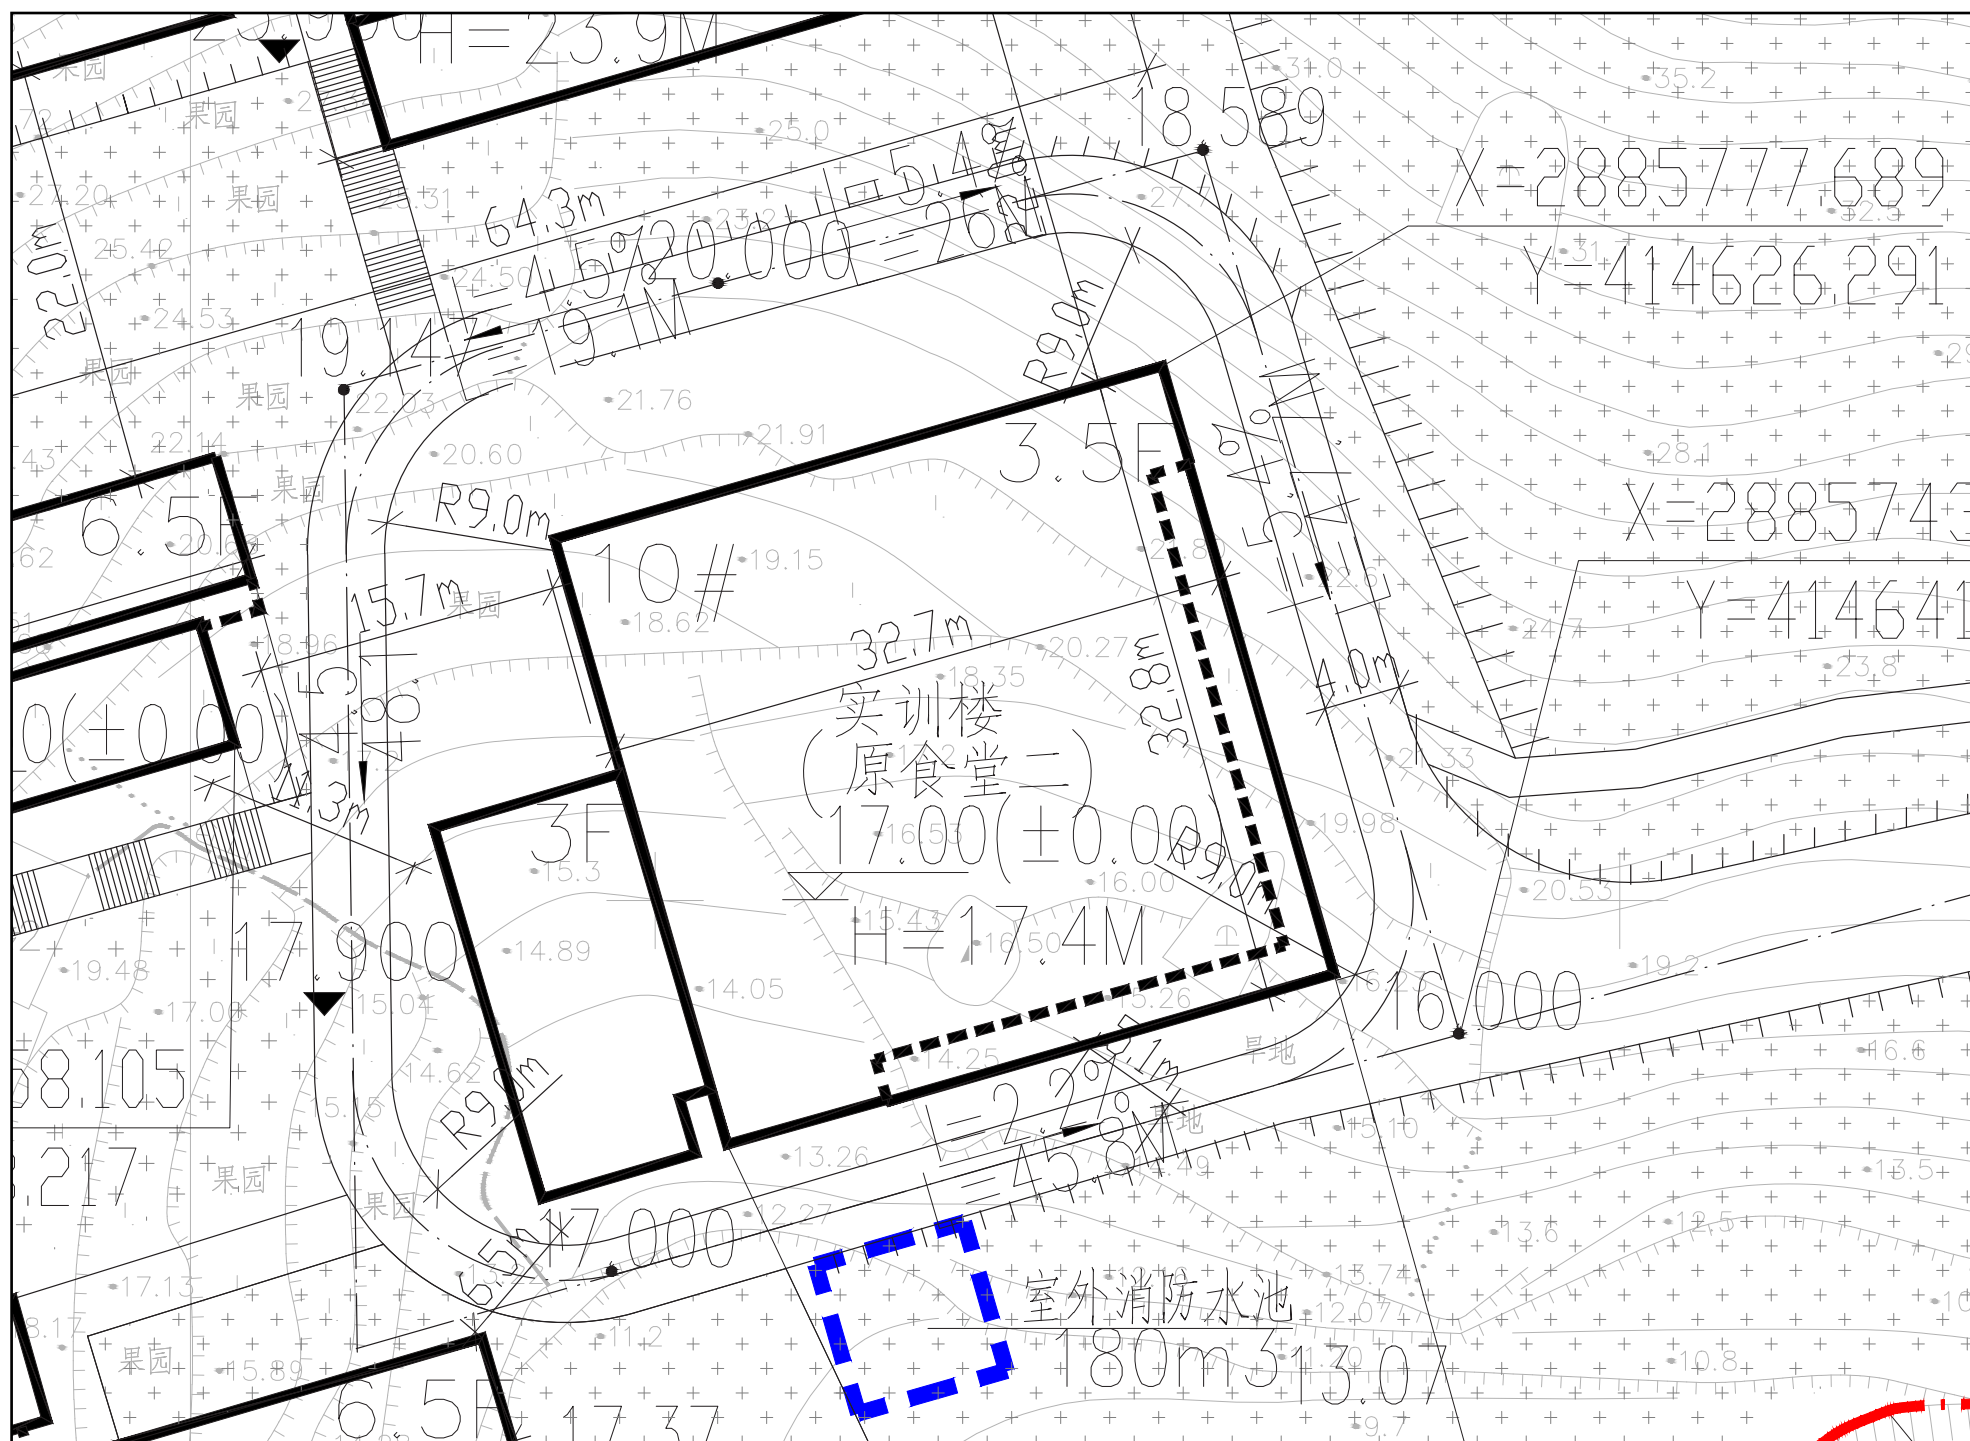

食堂二 局部总平面图




食堂二 改造前一层平面图

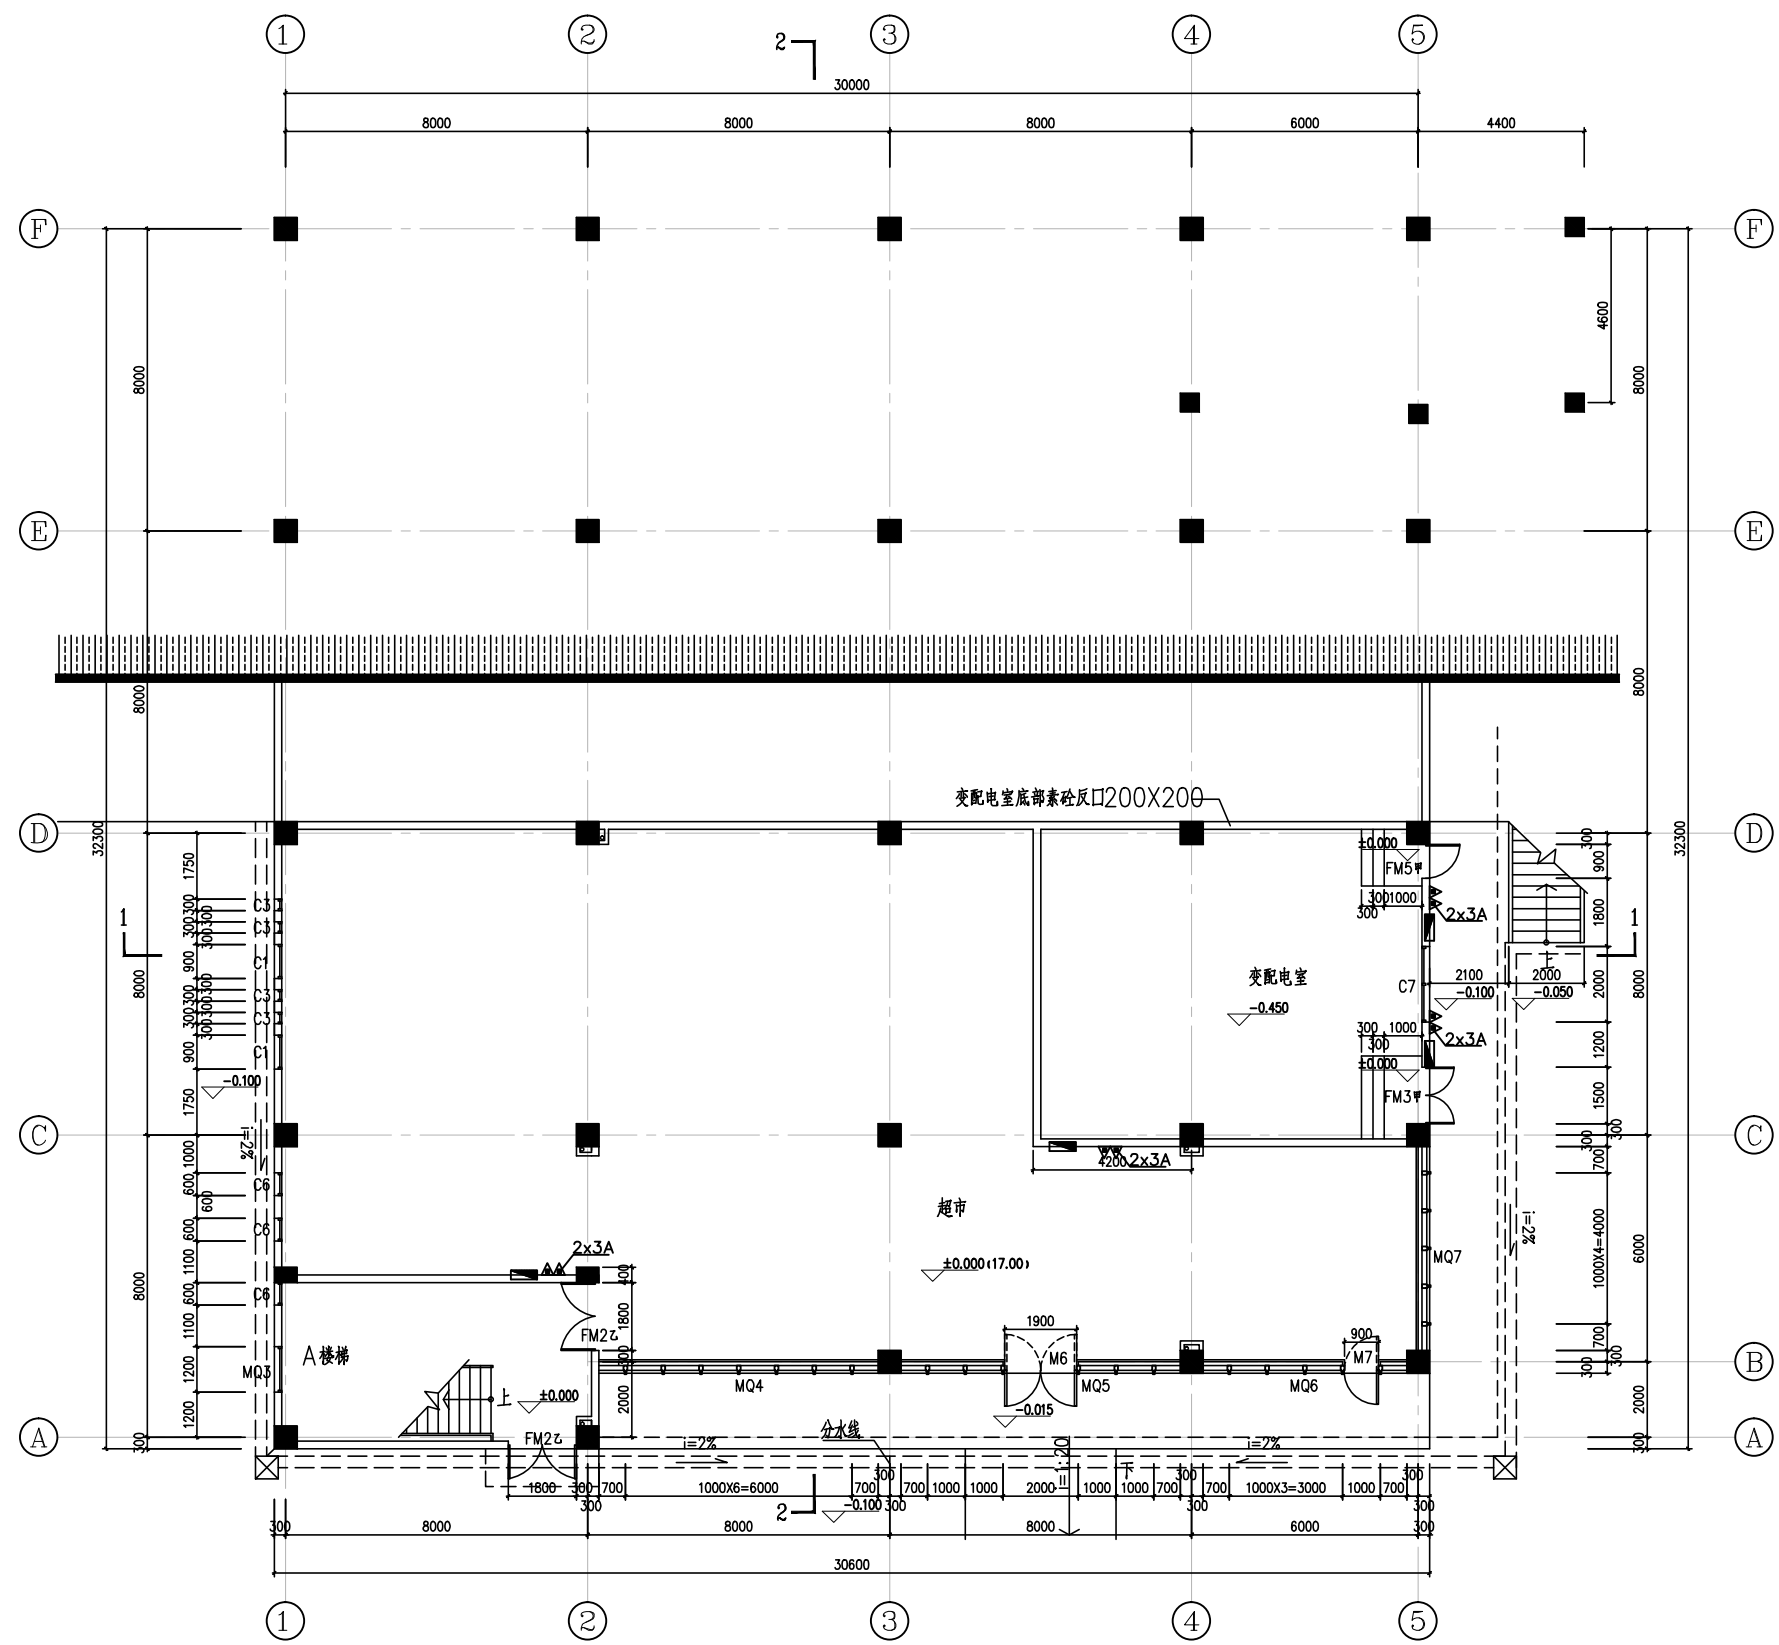


本层面积583.3m²

食堂二 改造后一层平面图

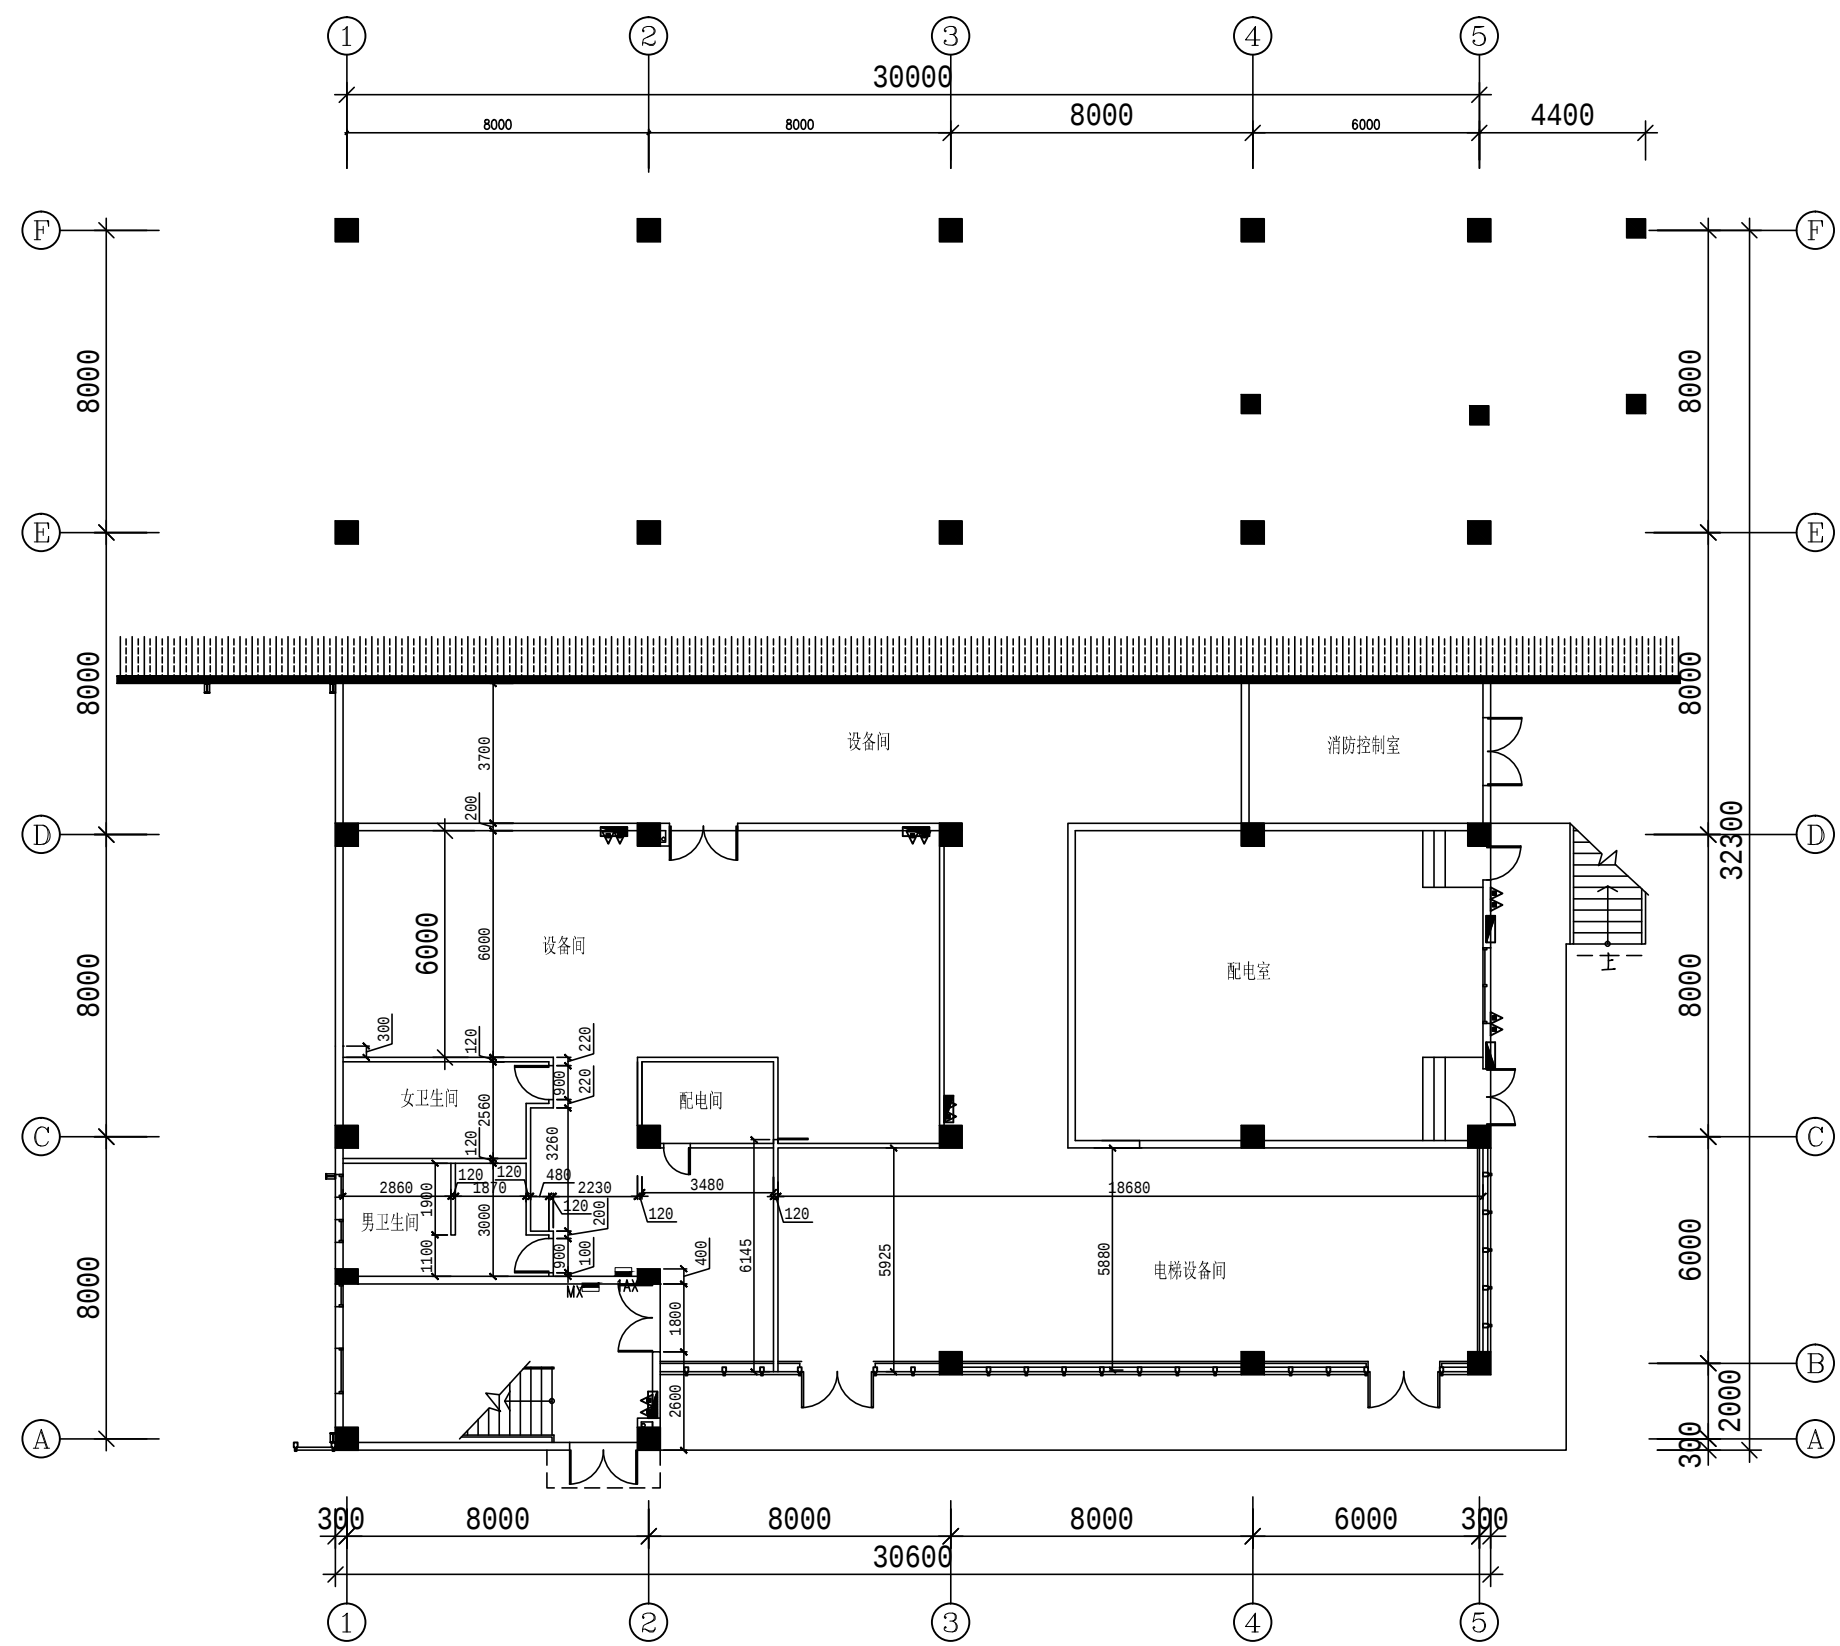


本层面积583.3m²

食堂二 改造前二层平面图

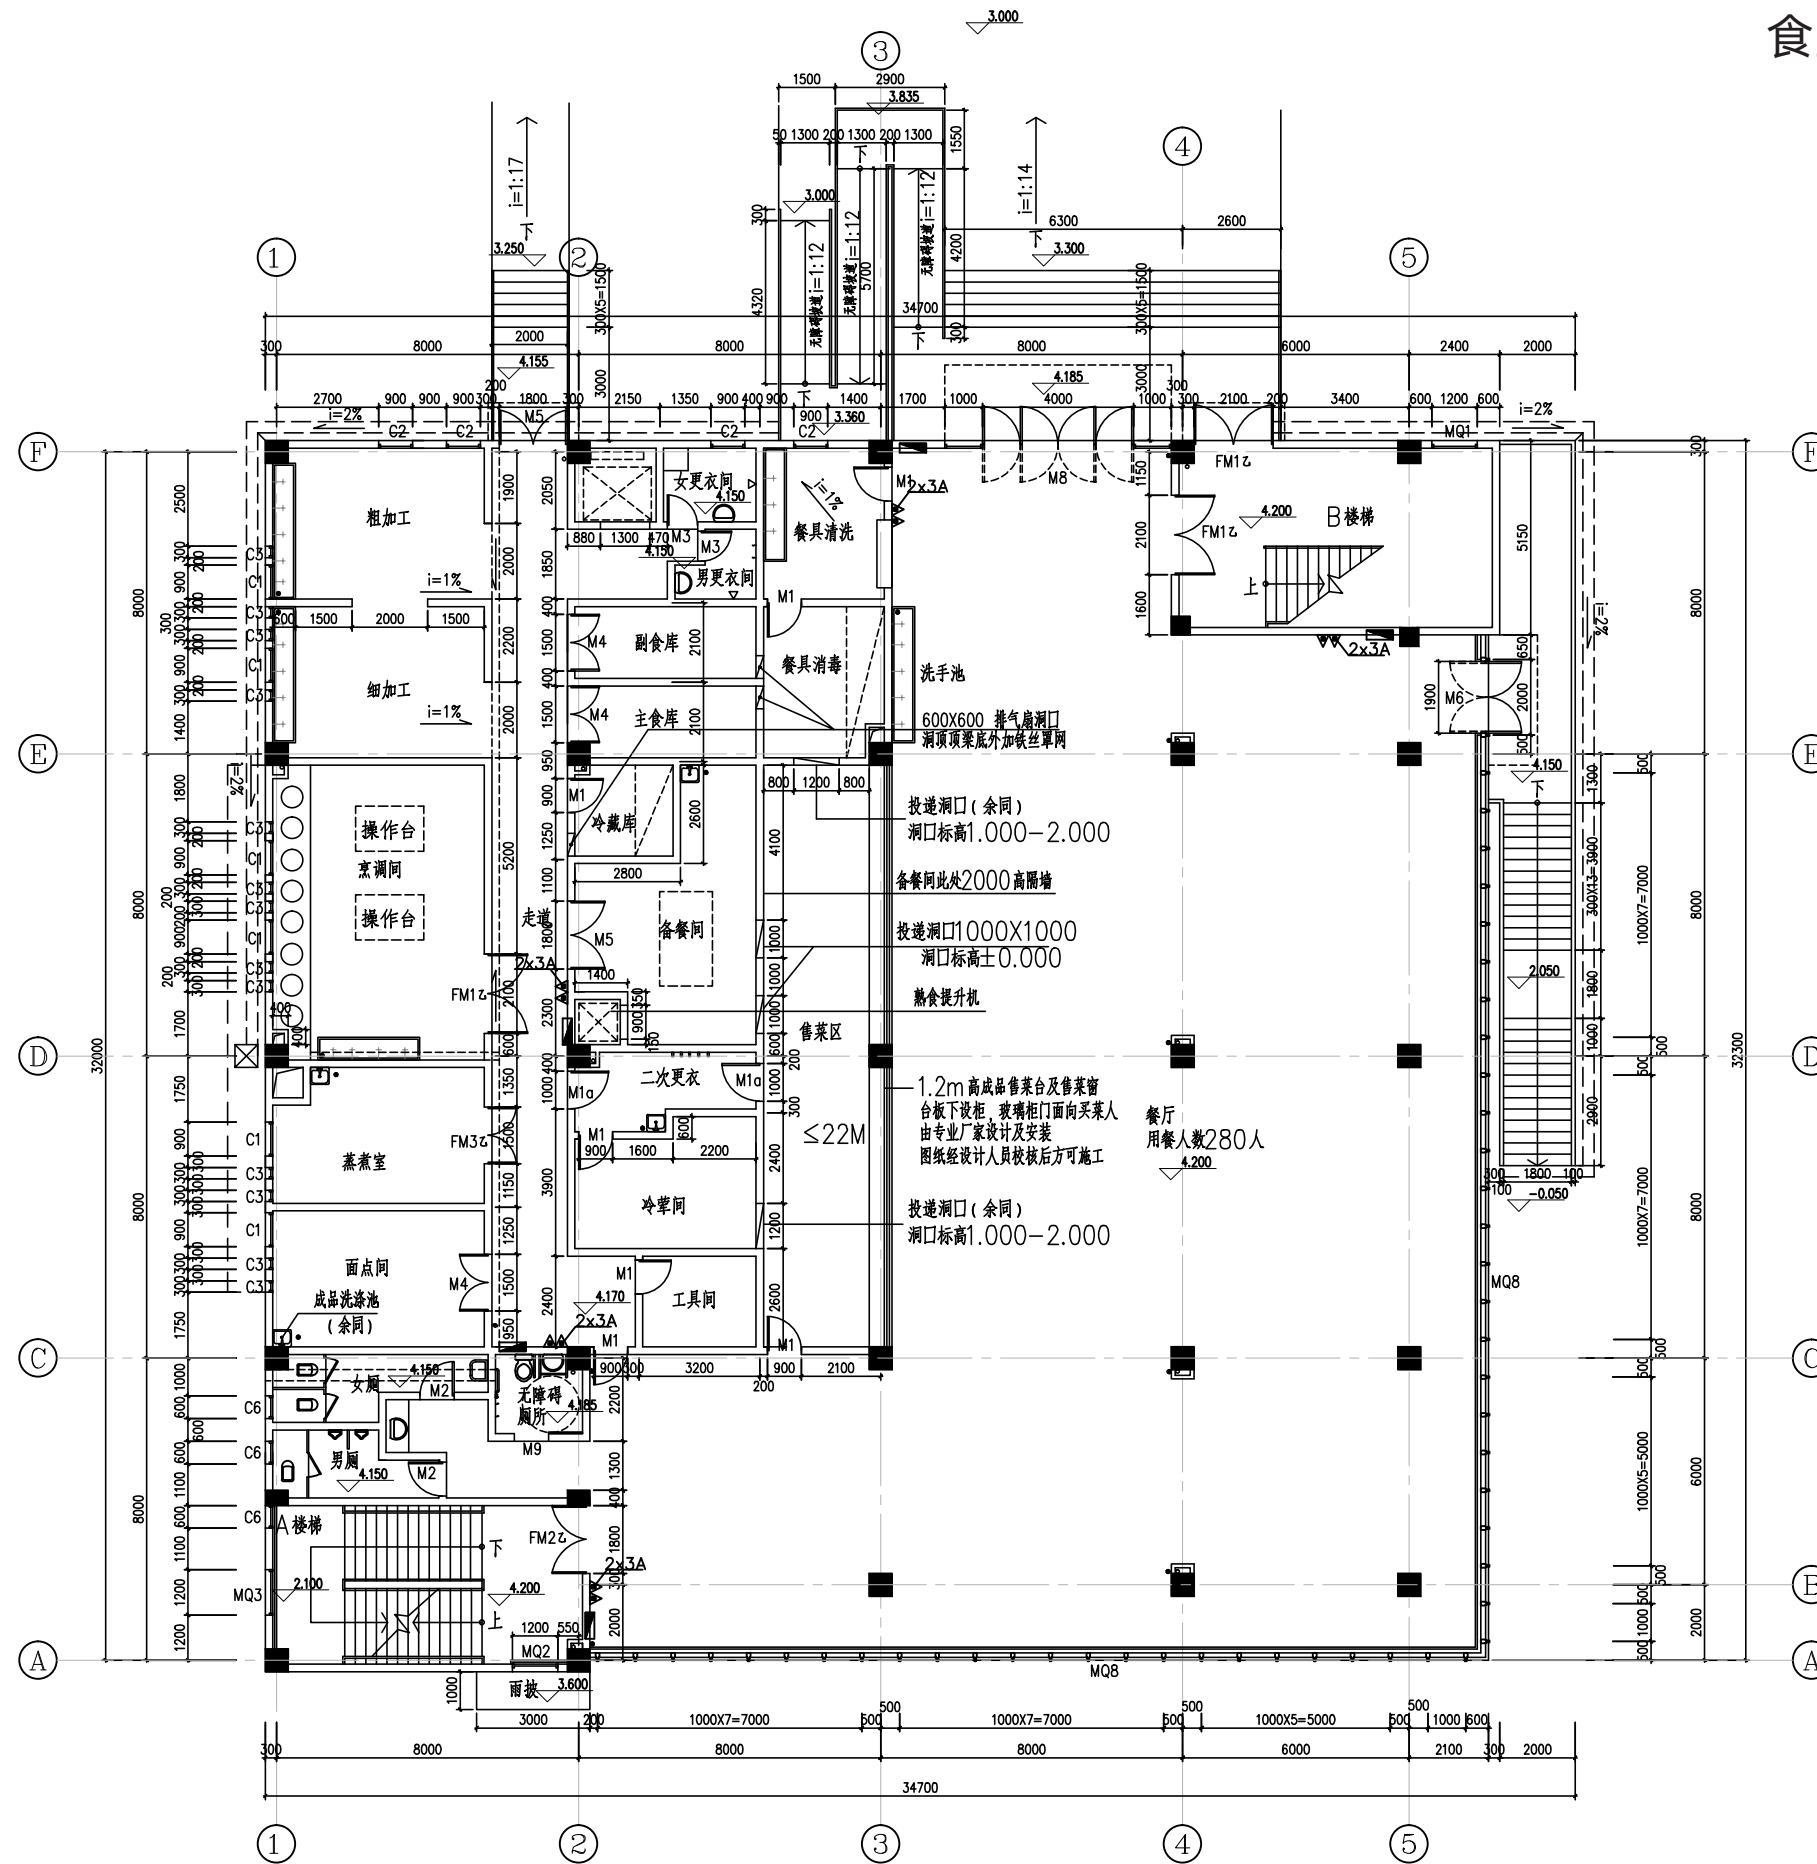


本层面积1060.88m²

食堂二 改造后二层平面图

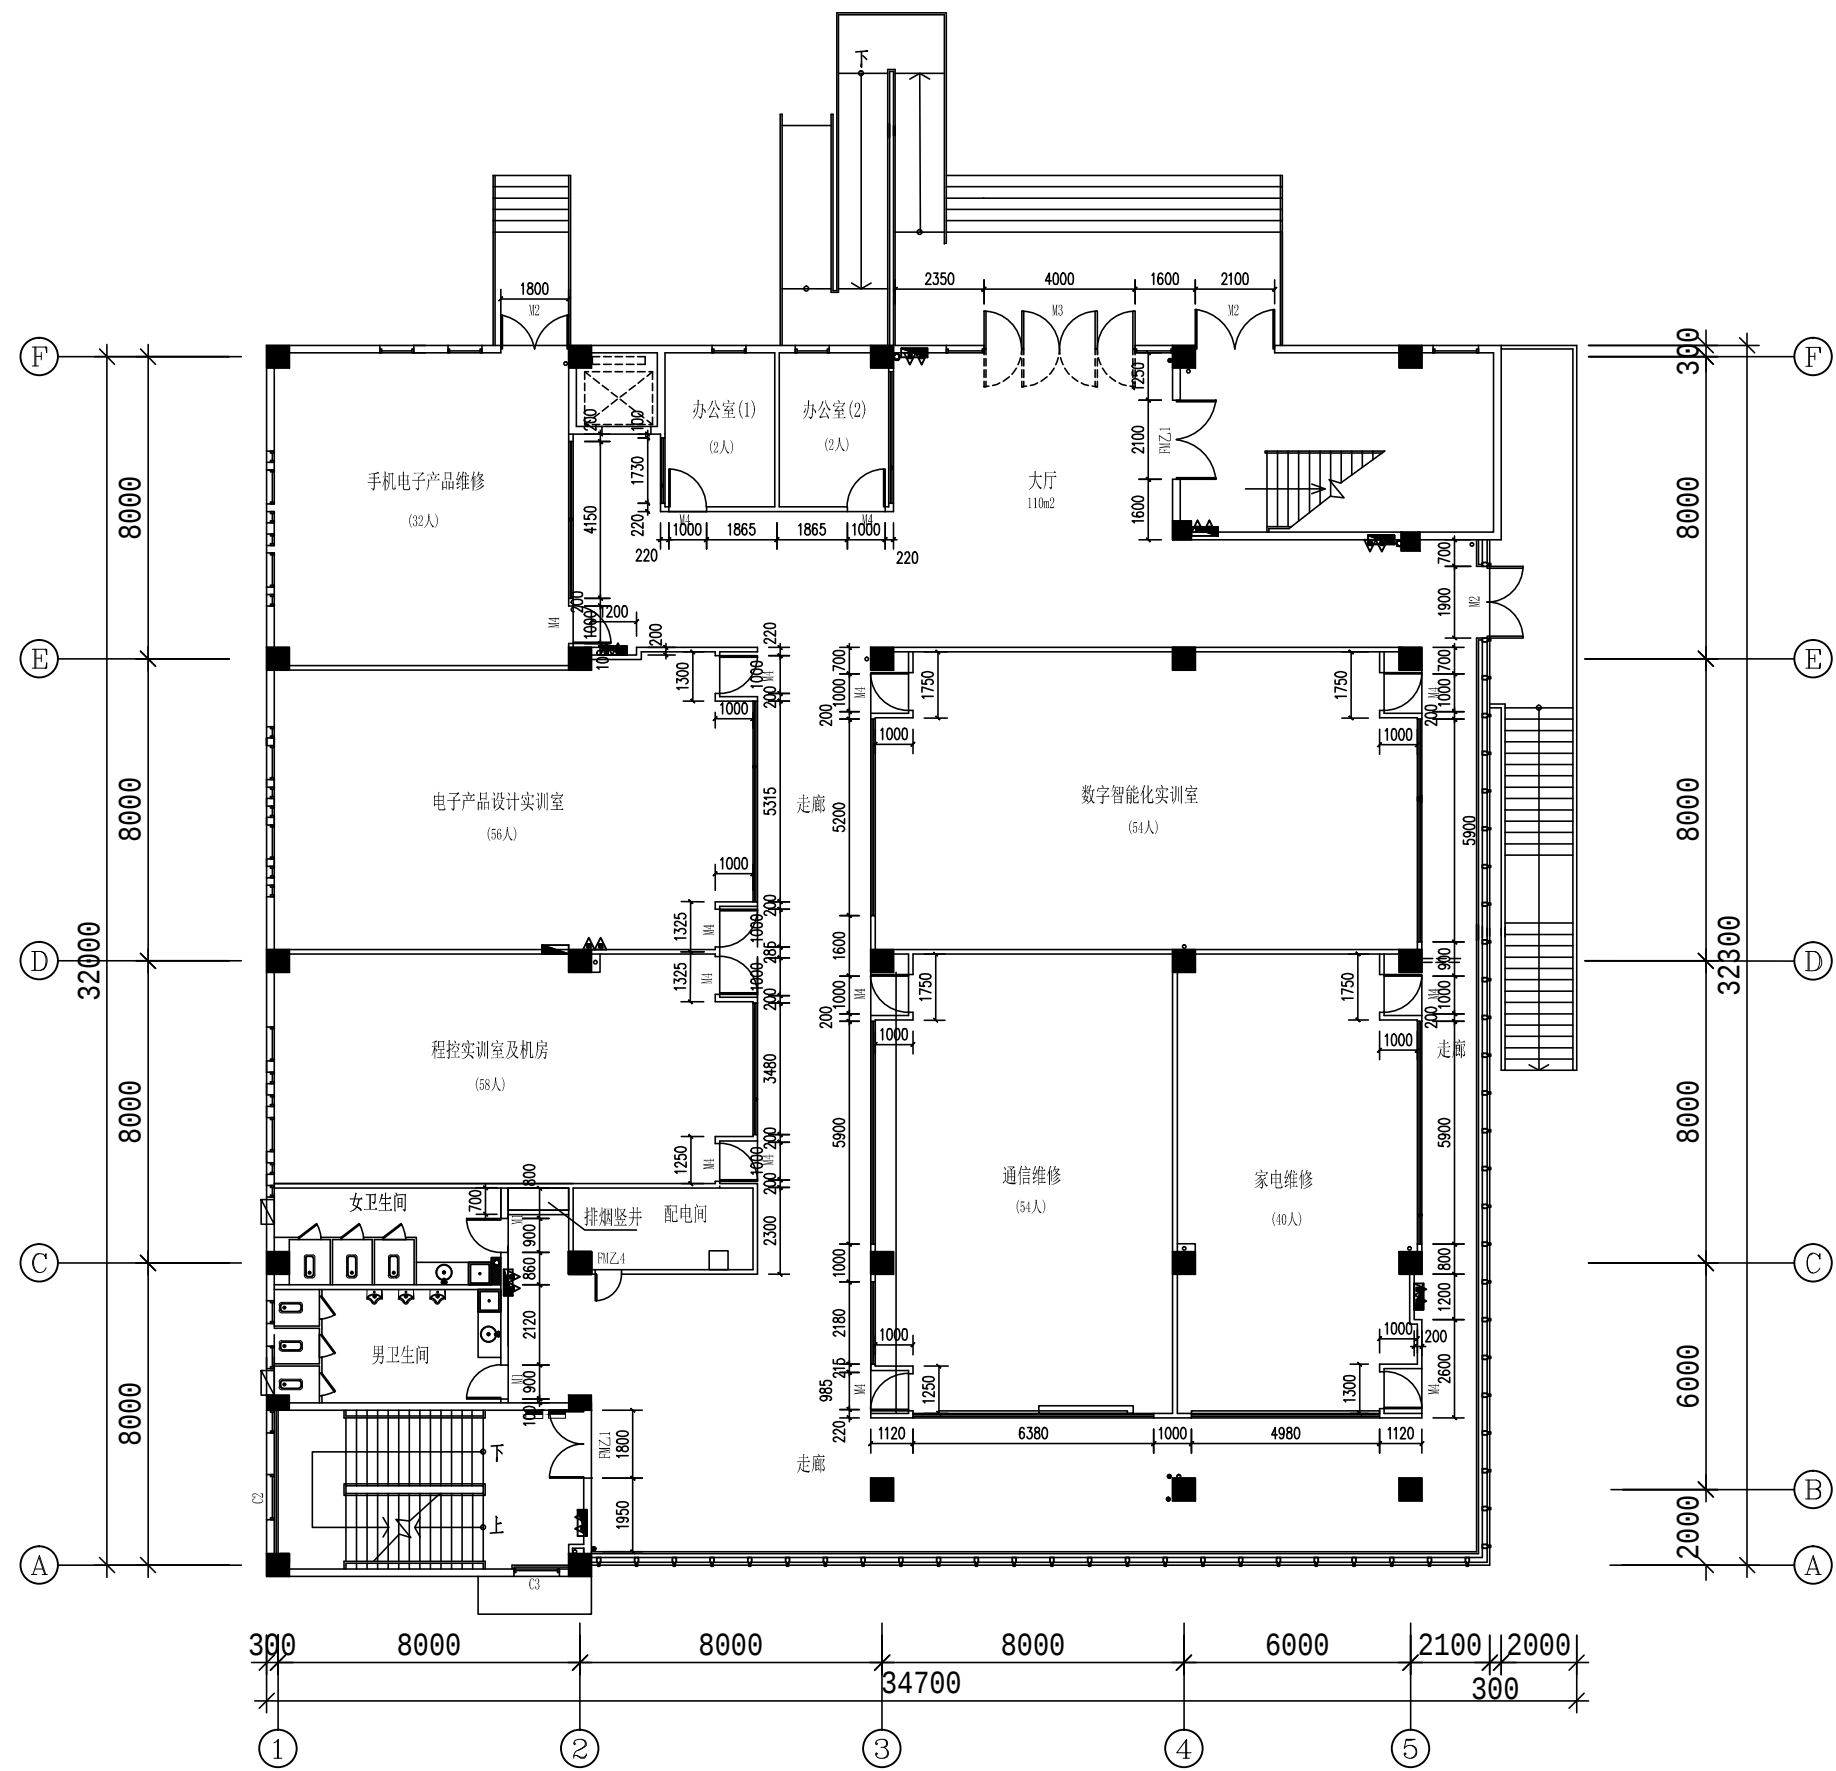


本层面积1060.88m²

食堂二 改造前三层平面图

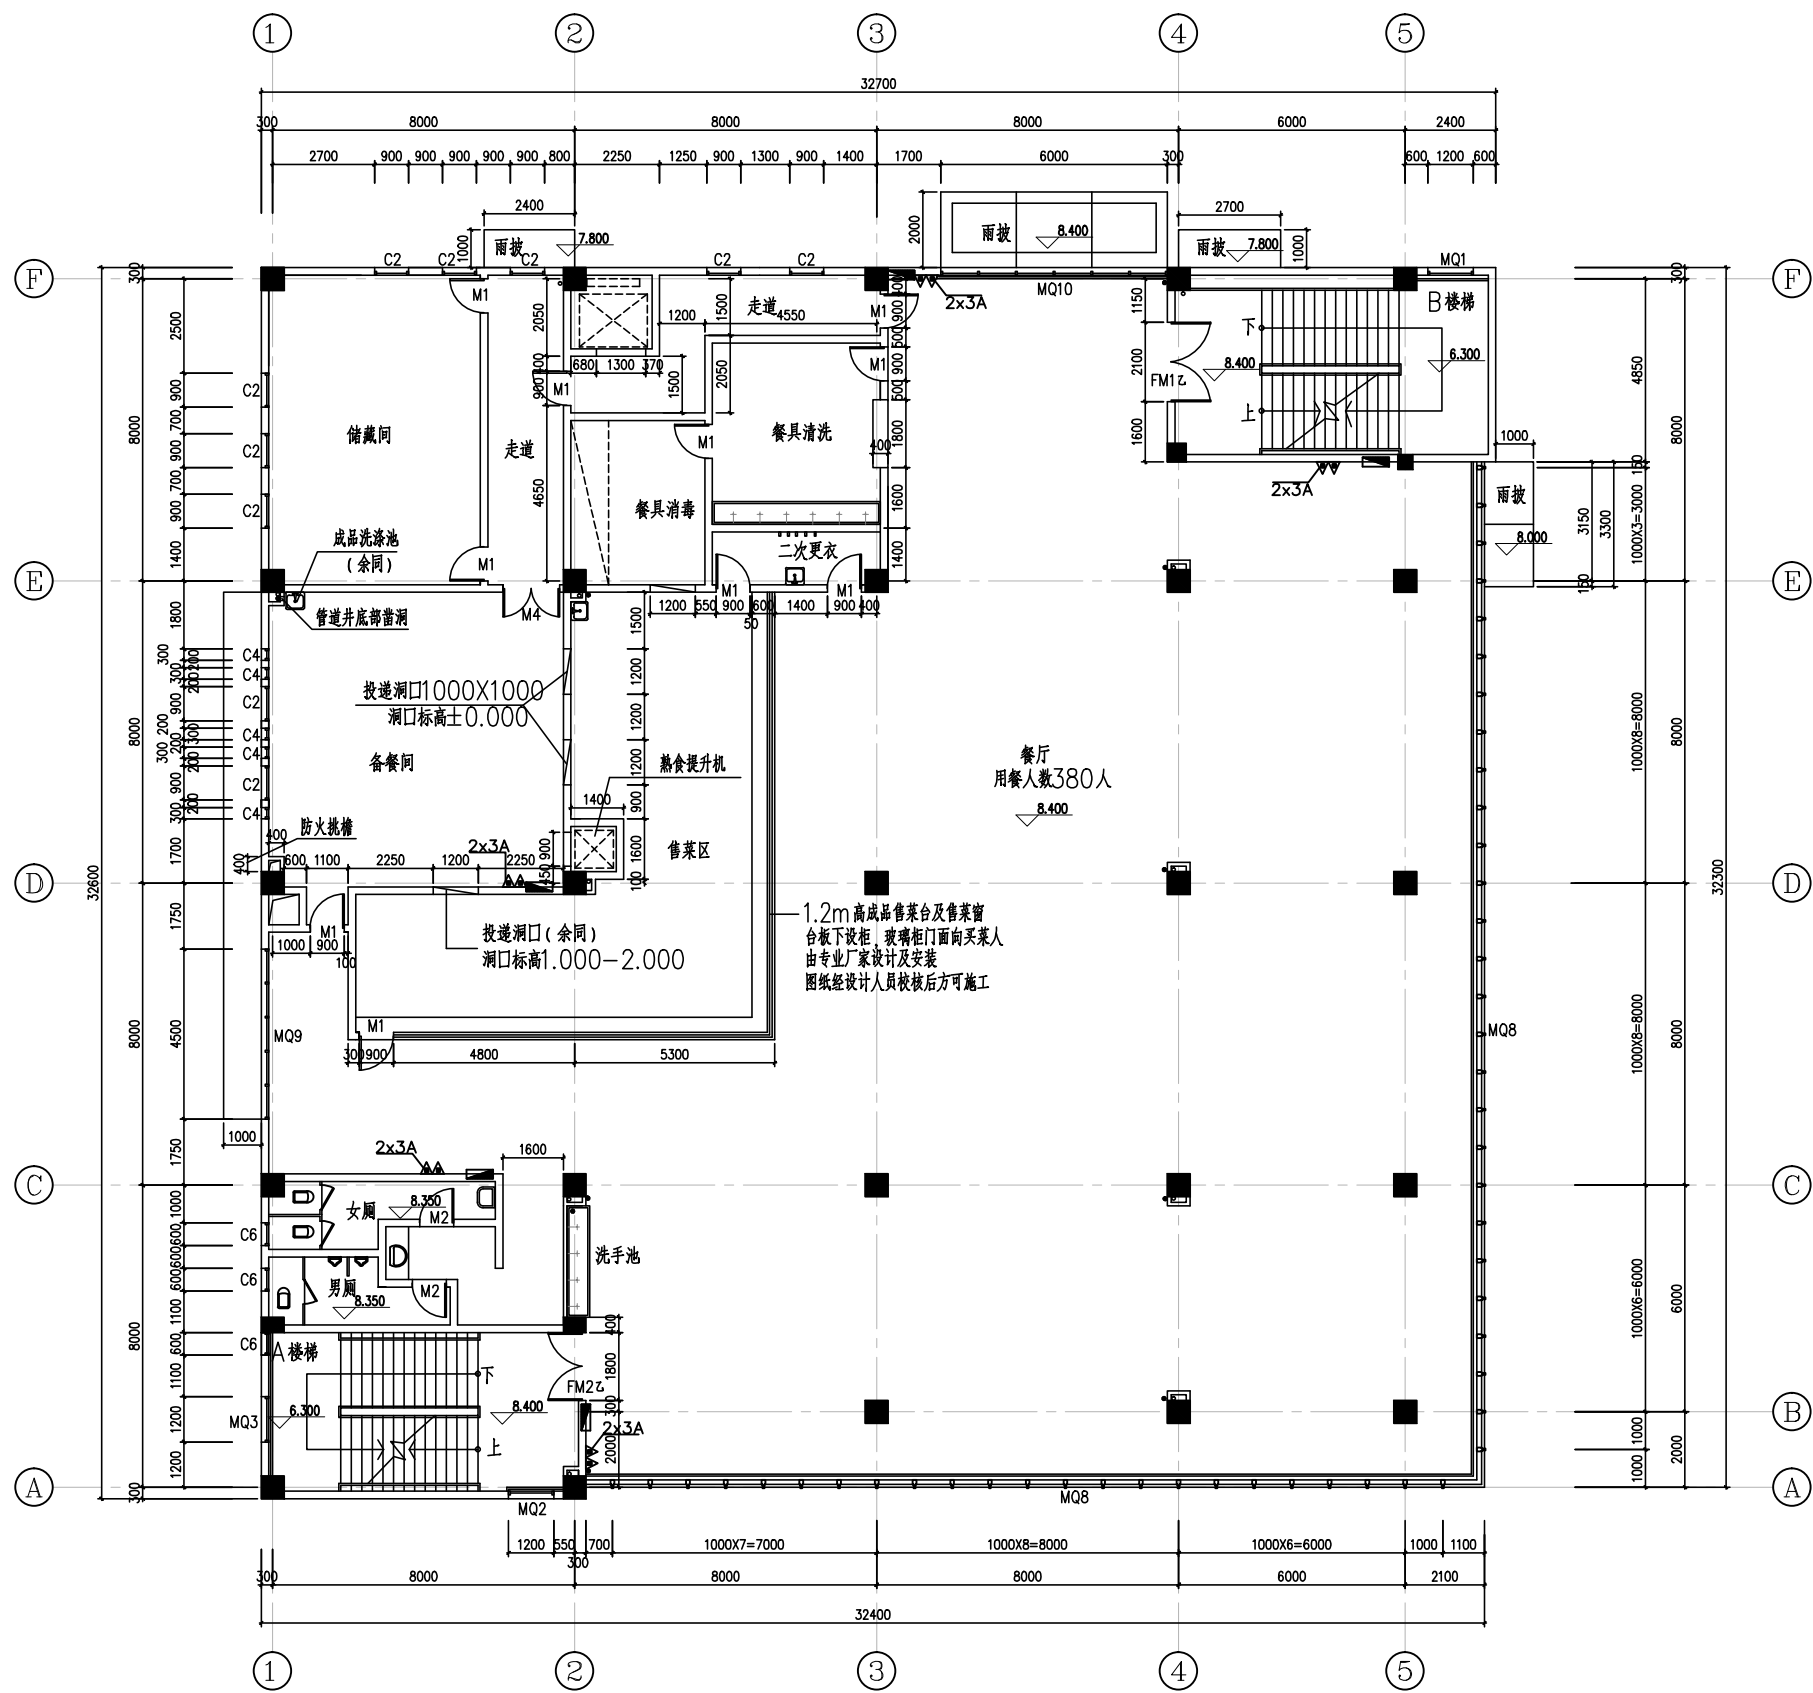


本层面积1071.19m²

食堂二 改造后三层平面图

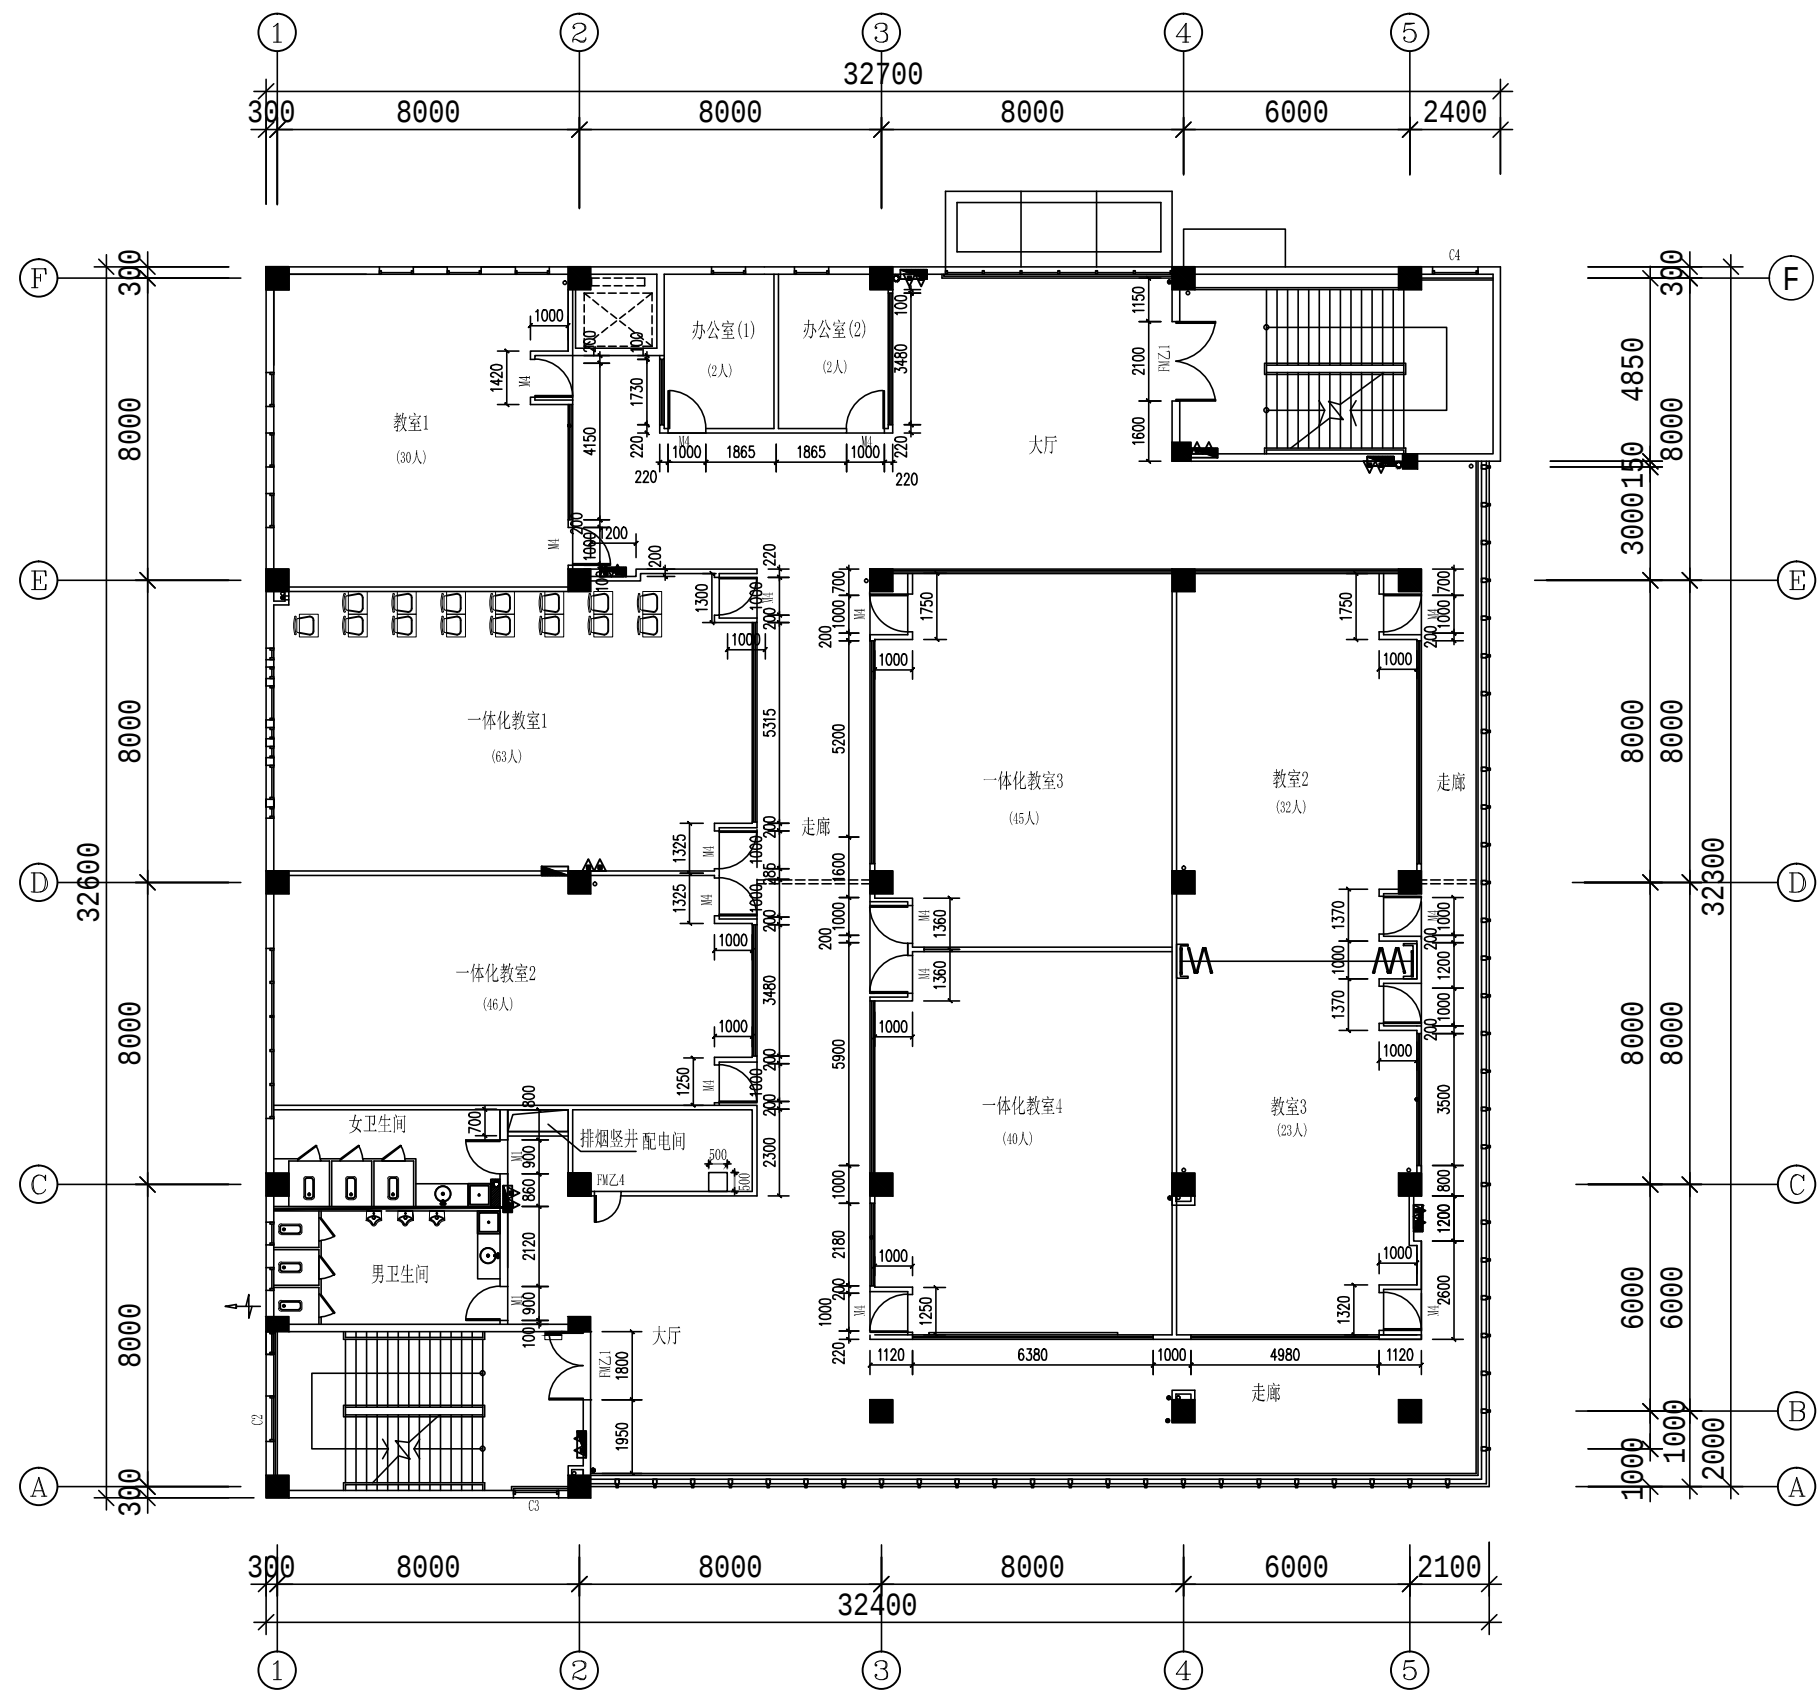


本层面积1071.19m²

食堂二 改造前四层平面图

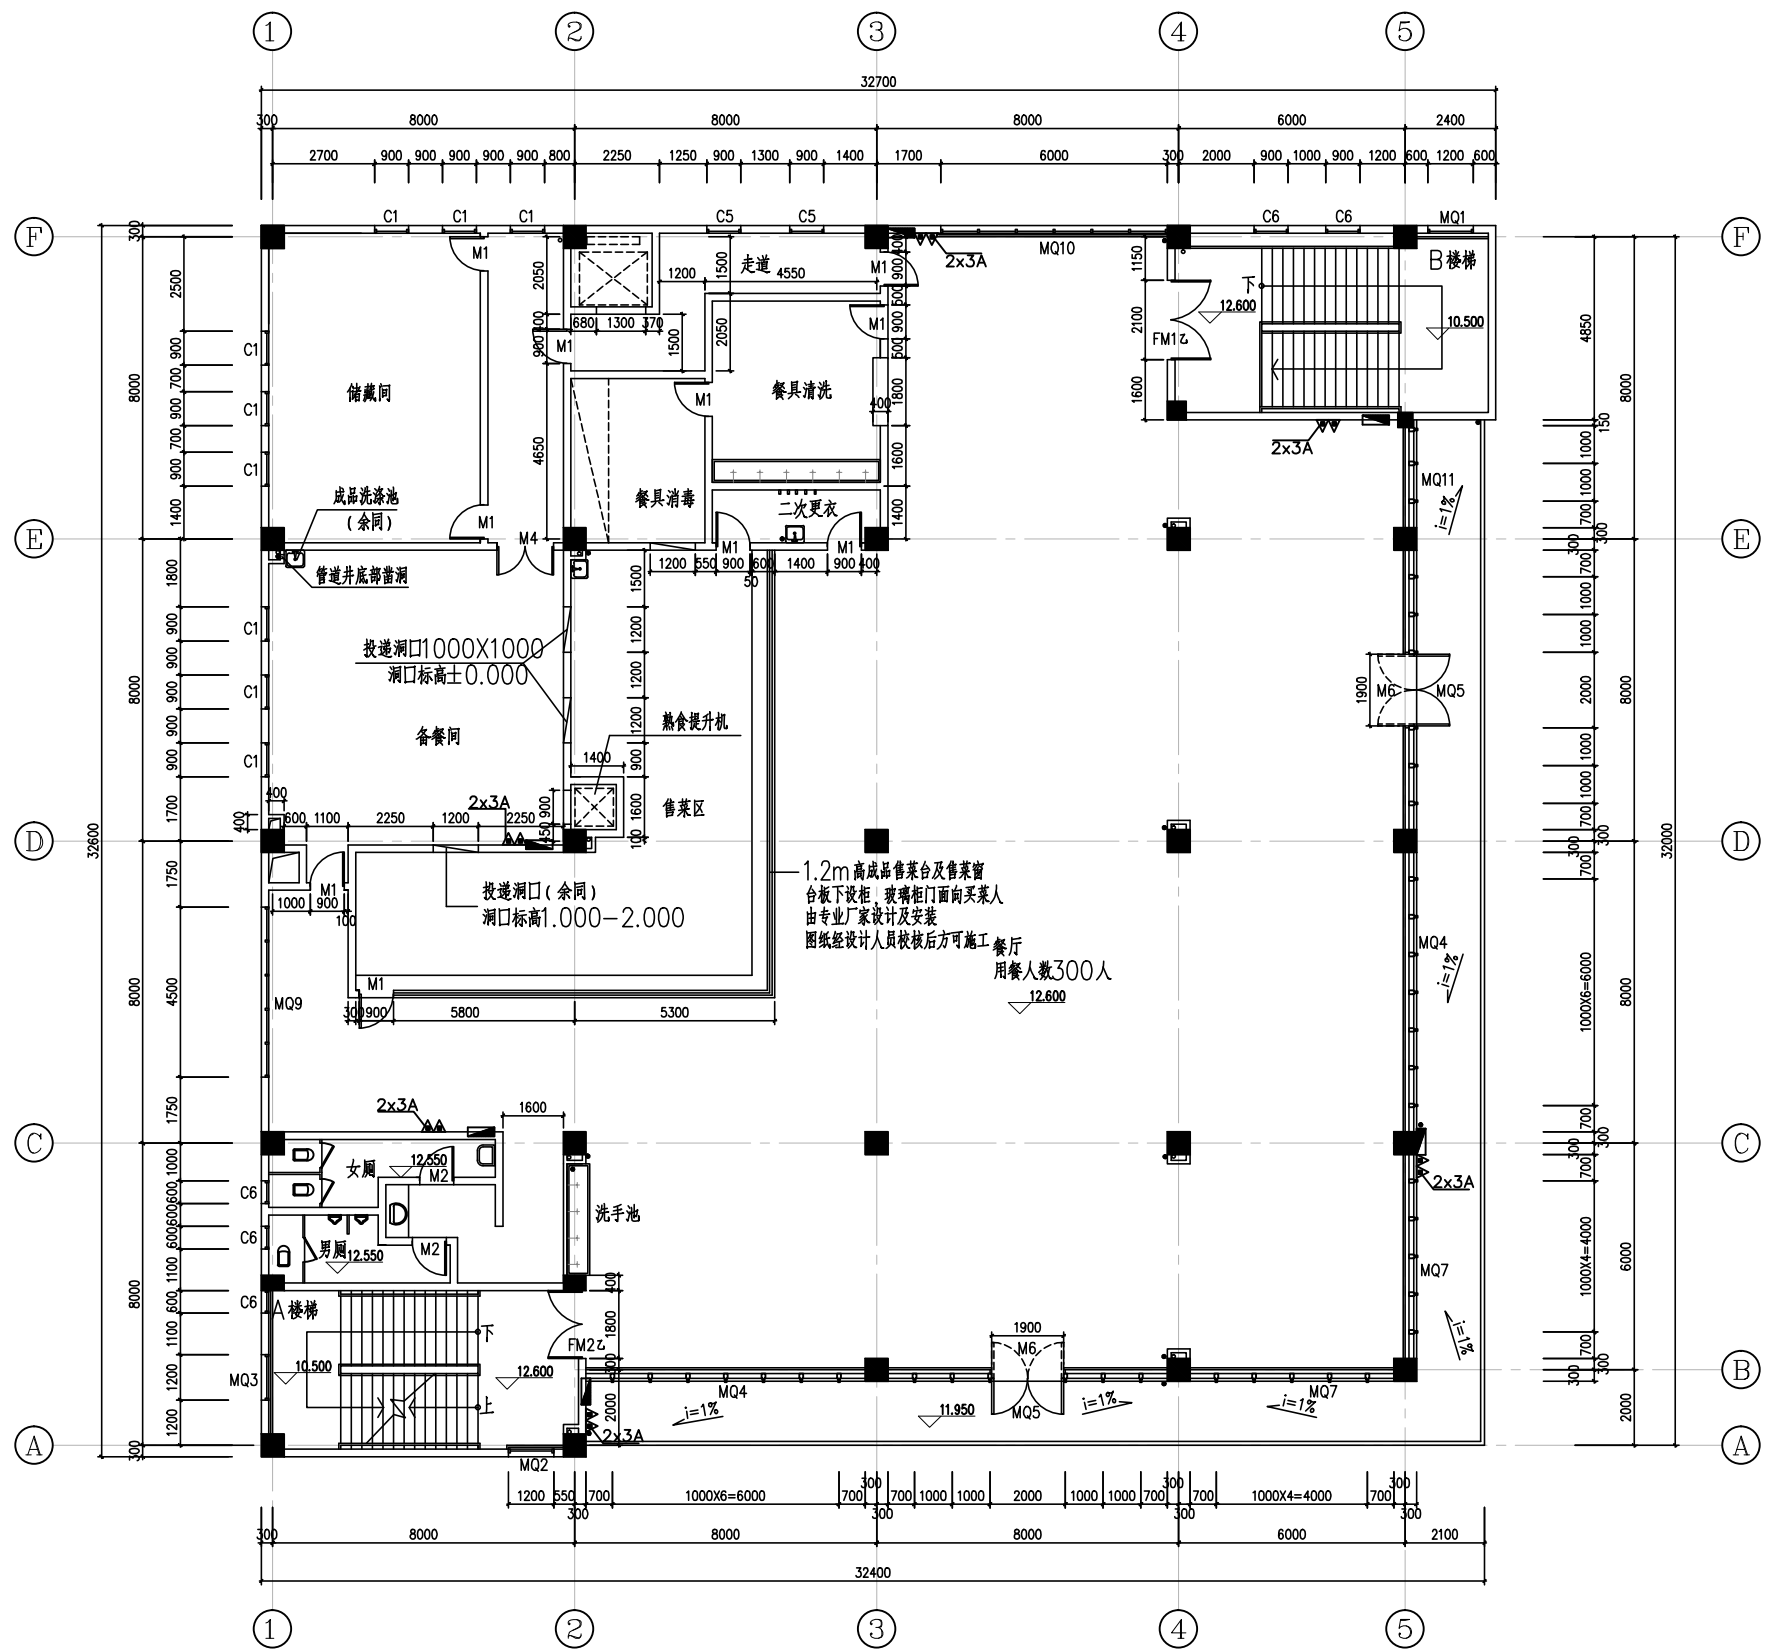

本层面积1007.52m²

食堂二 改造后四层平面图

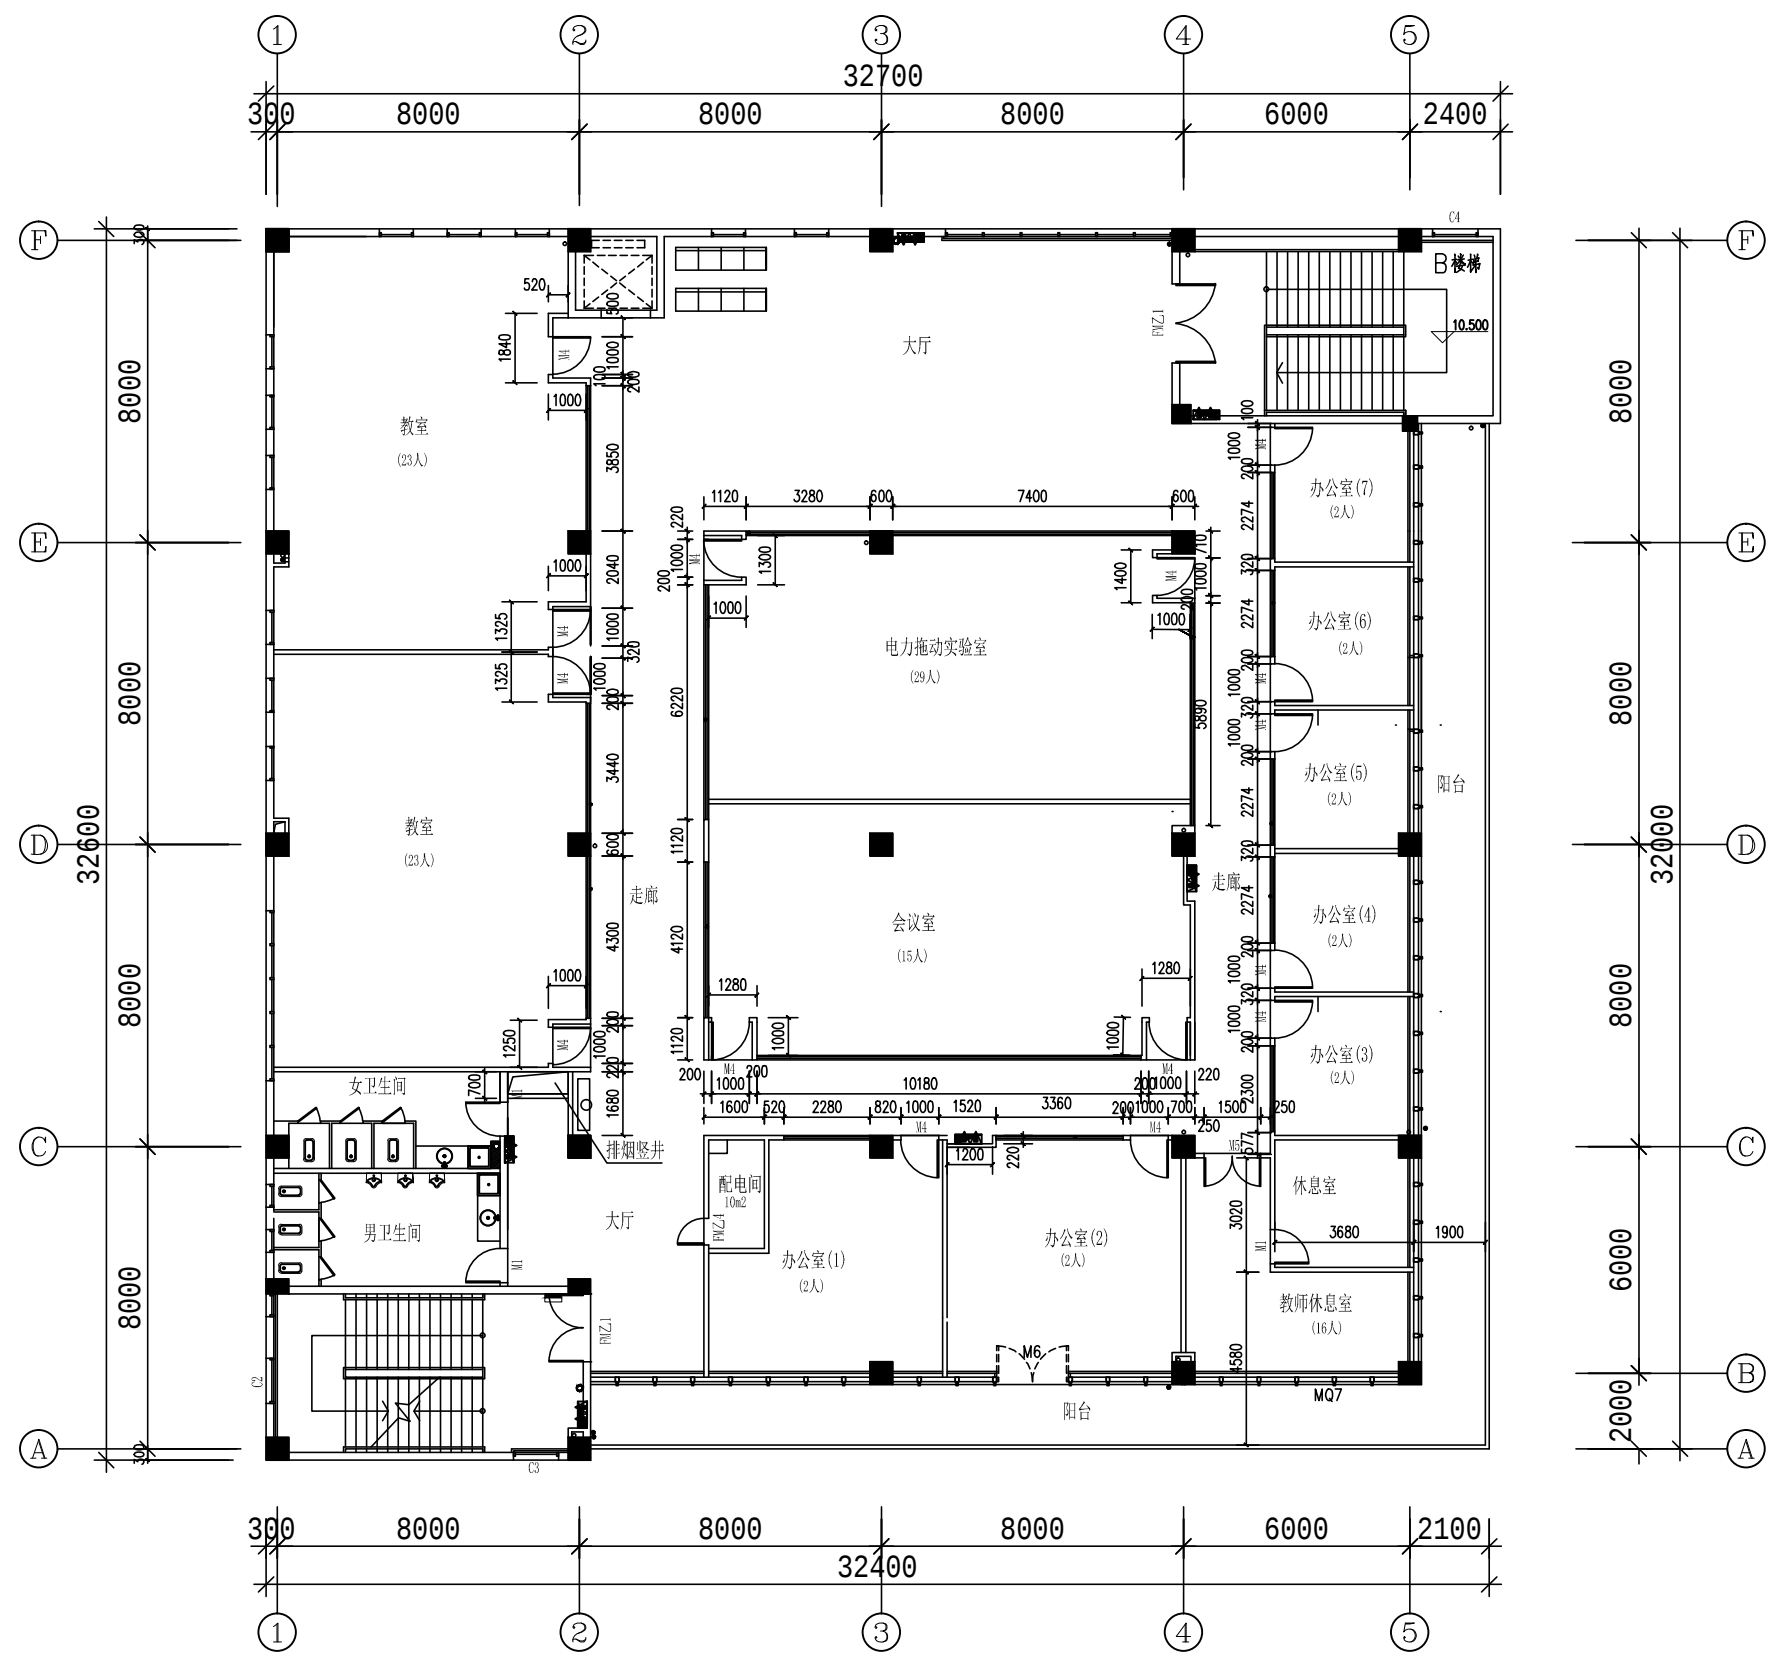

本层面积1007.52m²